Tontilla 47167/5 oleva alue, noin 145 m2.

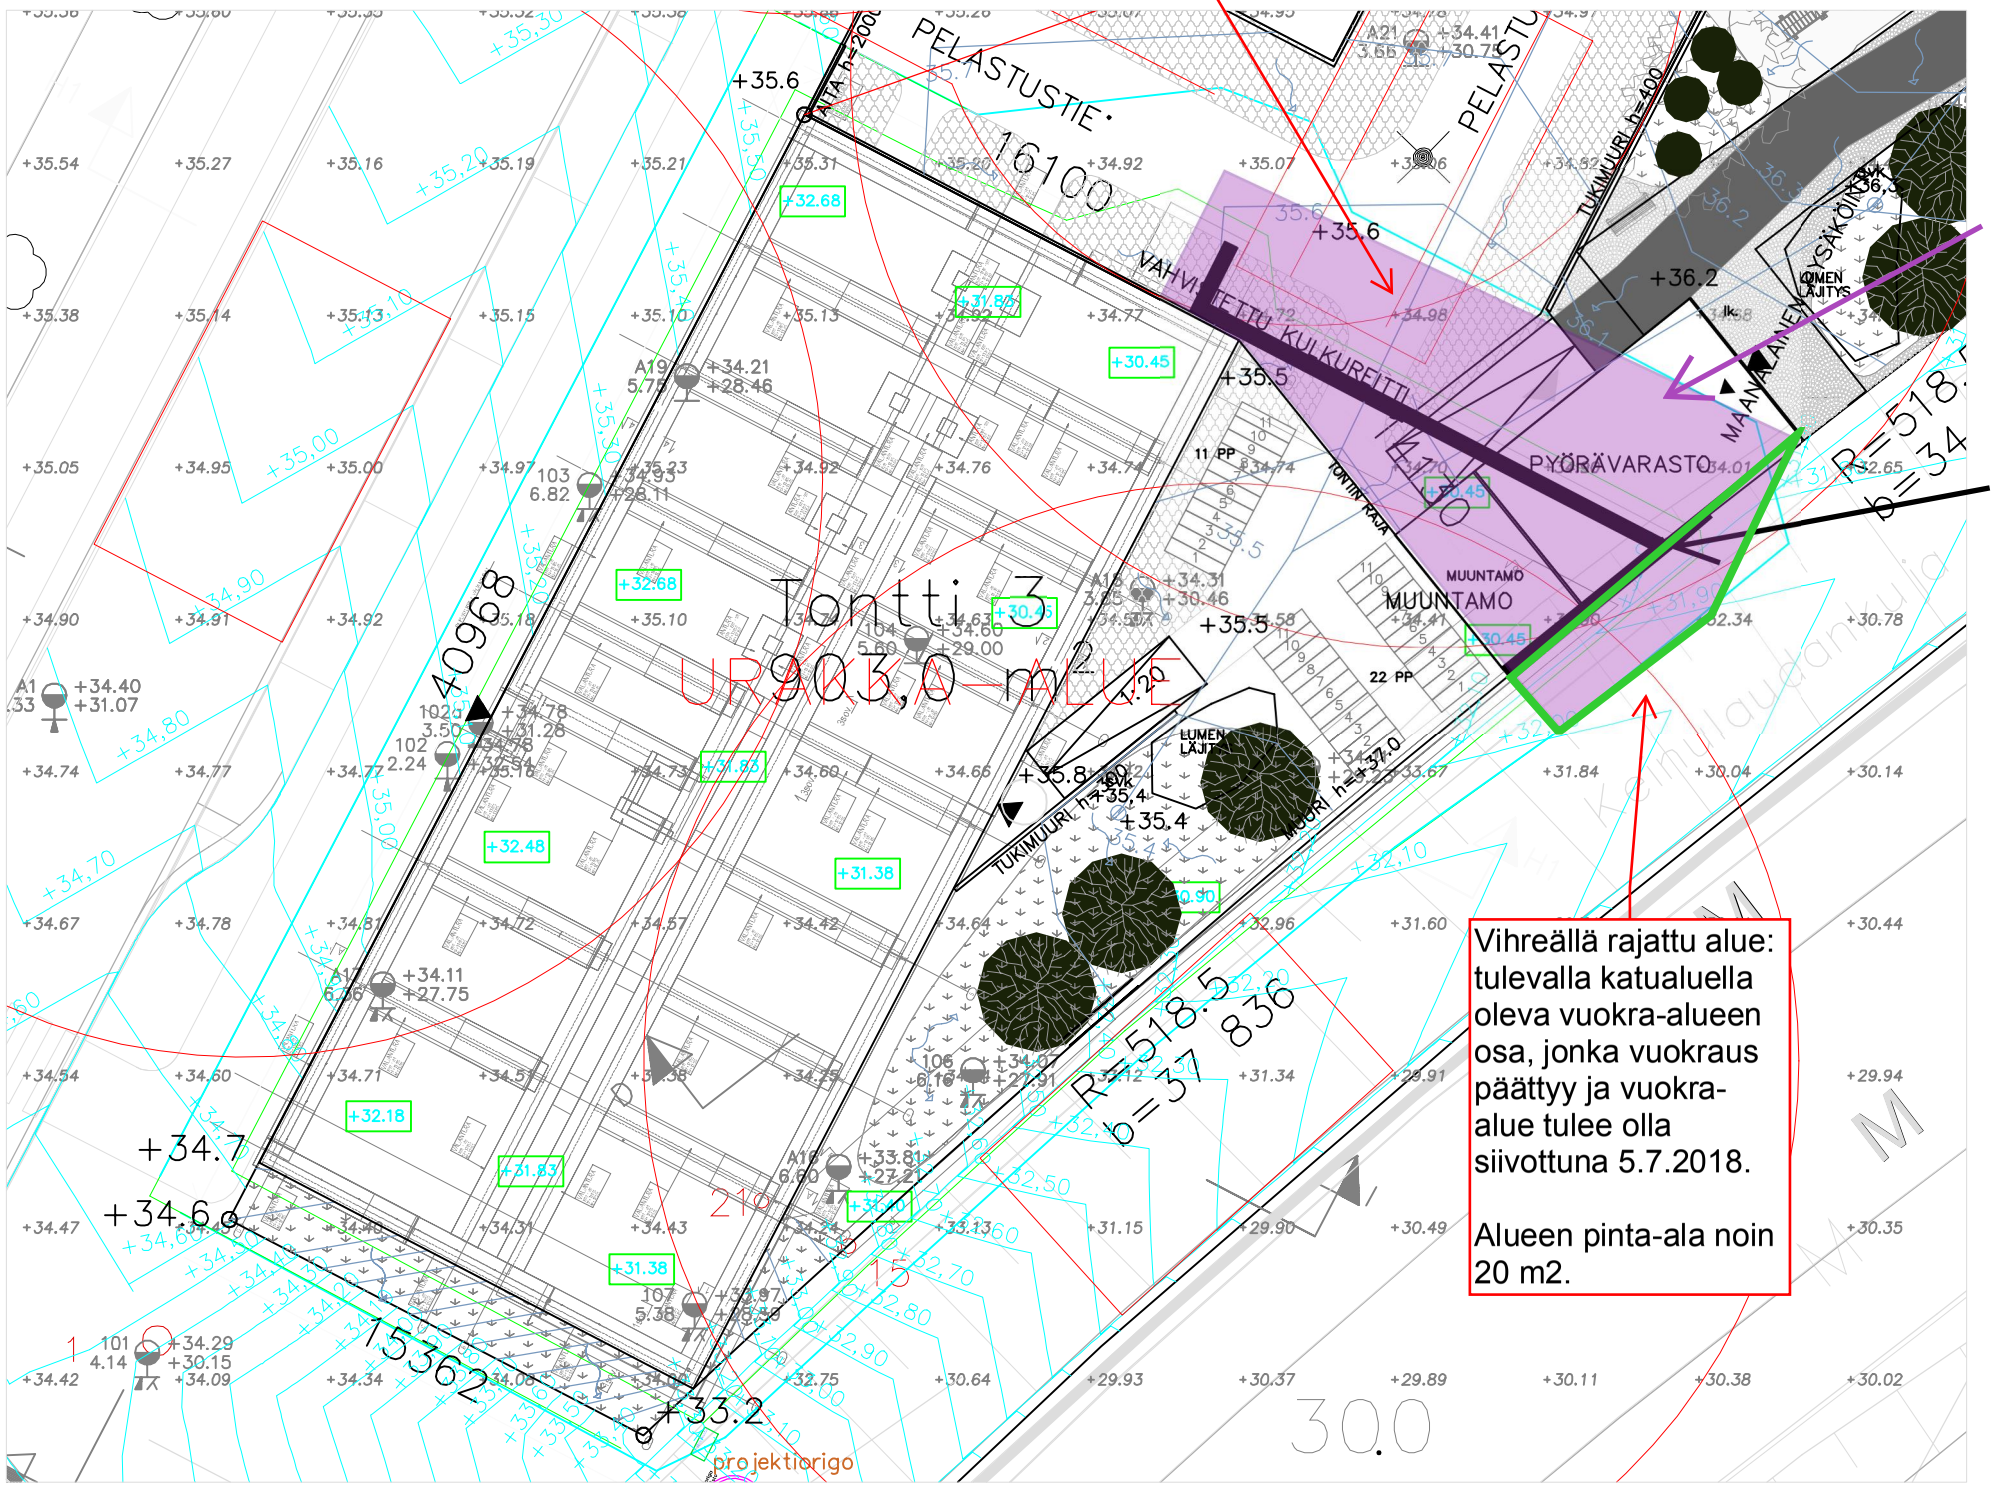

tontin ylittävä alue 165m2

Tukimuuri ja maanpaineseinä paksu musta viiva

Vihreällä rajattu alue: tulevalla katualuella oleva vuokra-alueen osa, jonka vuokraus päättyy ja vuokra-alue tulee olla siivottuna 5.7.2018.

Alueen pinta-ala noin 20 m2.