


HELSINKI
2. KAUPUNGINOSA, KLUUVI
KATU-, RAUTATIE- JA
VESIALUE
13. KAUPUNGINOSA, ETU-TÖÖLÖ
KORTTEI 465
TONNIT 3 tason -0,5 yläpuoleinen tila
TONNIT 4
d-merkillä alueella tason +8,0 yläpuoleinen tila
e-merkillä alueella tason +7,0 yläpuoleinen tila
KATU-, LIIKENNE-, JA VESIALUE
KAUPUNGINOSAN RAJA
ASEMAKAAVAN MUUTOS 1:1000

HELSINGFORS
2. STADSDELEN, GLOET
GATU-, JÄRNVÄGS- OCH
VATTENOMRÅDE
13 STADSDELEN, FRÄMRE TÖLÖ
KVARTER 465
TOMT 3, utrymmet ovanför nivån -0,5
TOMT 4,
utrymmet med beteckningen e ovanför nivån +8,0
utrymmet med beteckningen e ovanför nivån +7,0
GATU-,TRAFIK- OCH VATTENOMRÅDE
STADSDELSGRÄNS
DETALJPLANÄNDRING 1:1000

**KLUUVI
GLOET**

Eläintarhanlahti

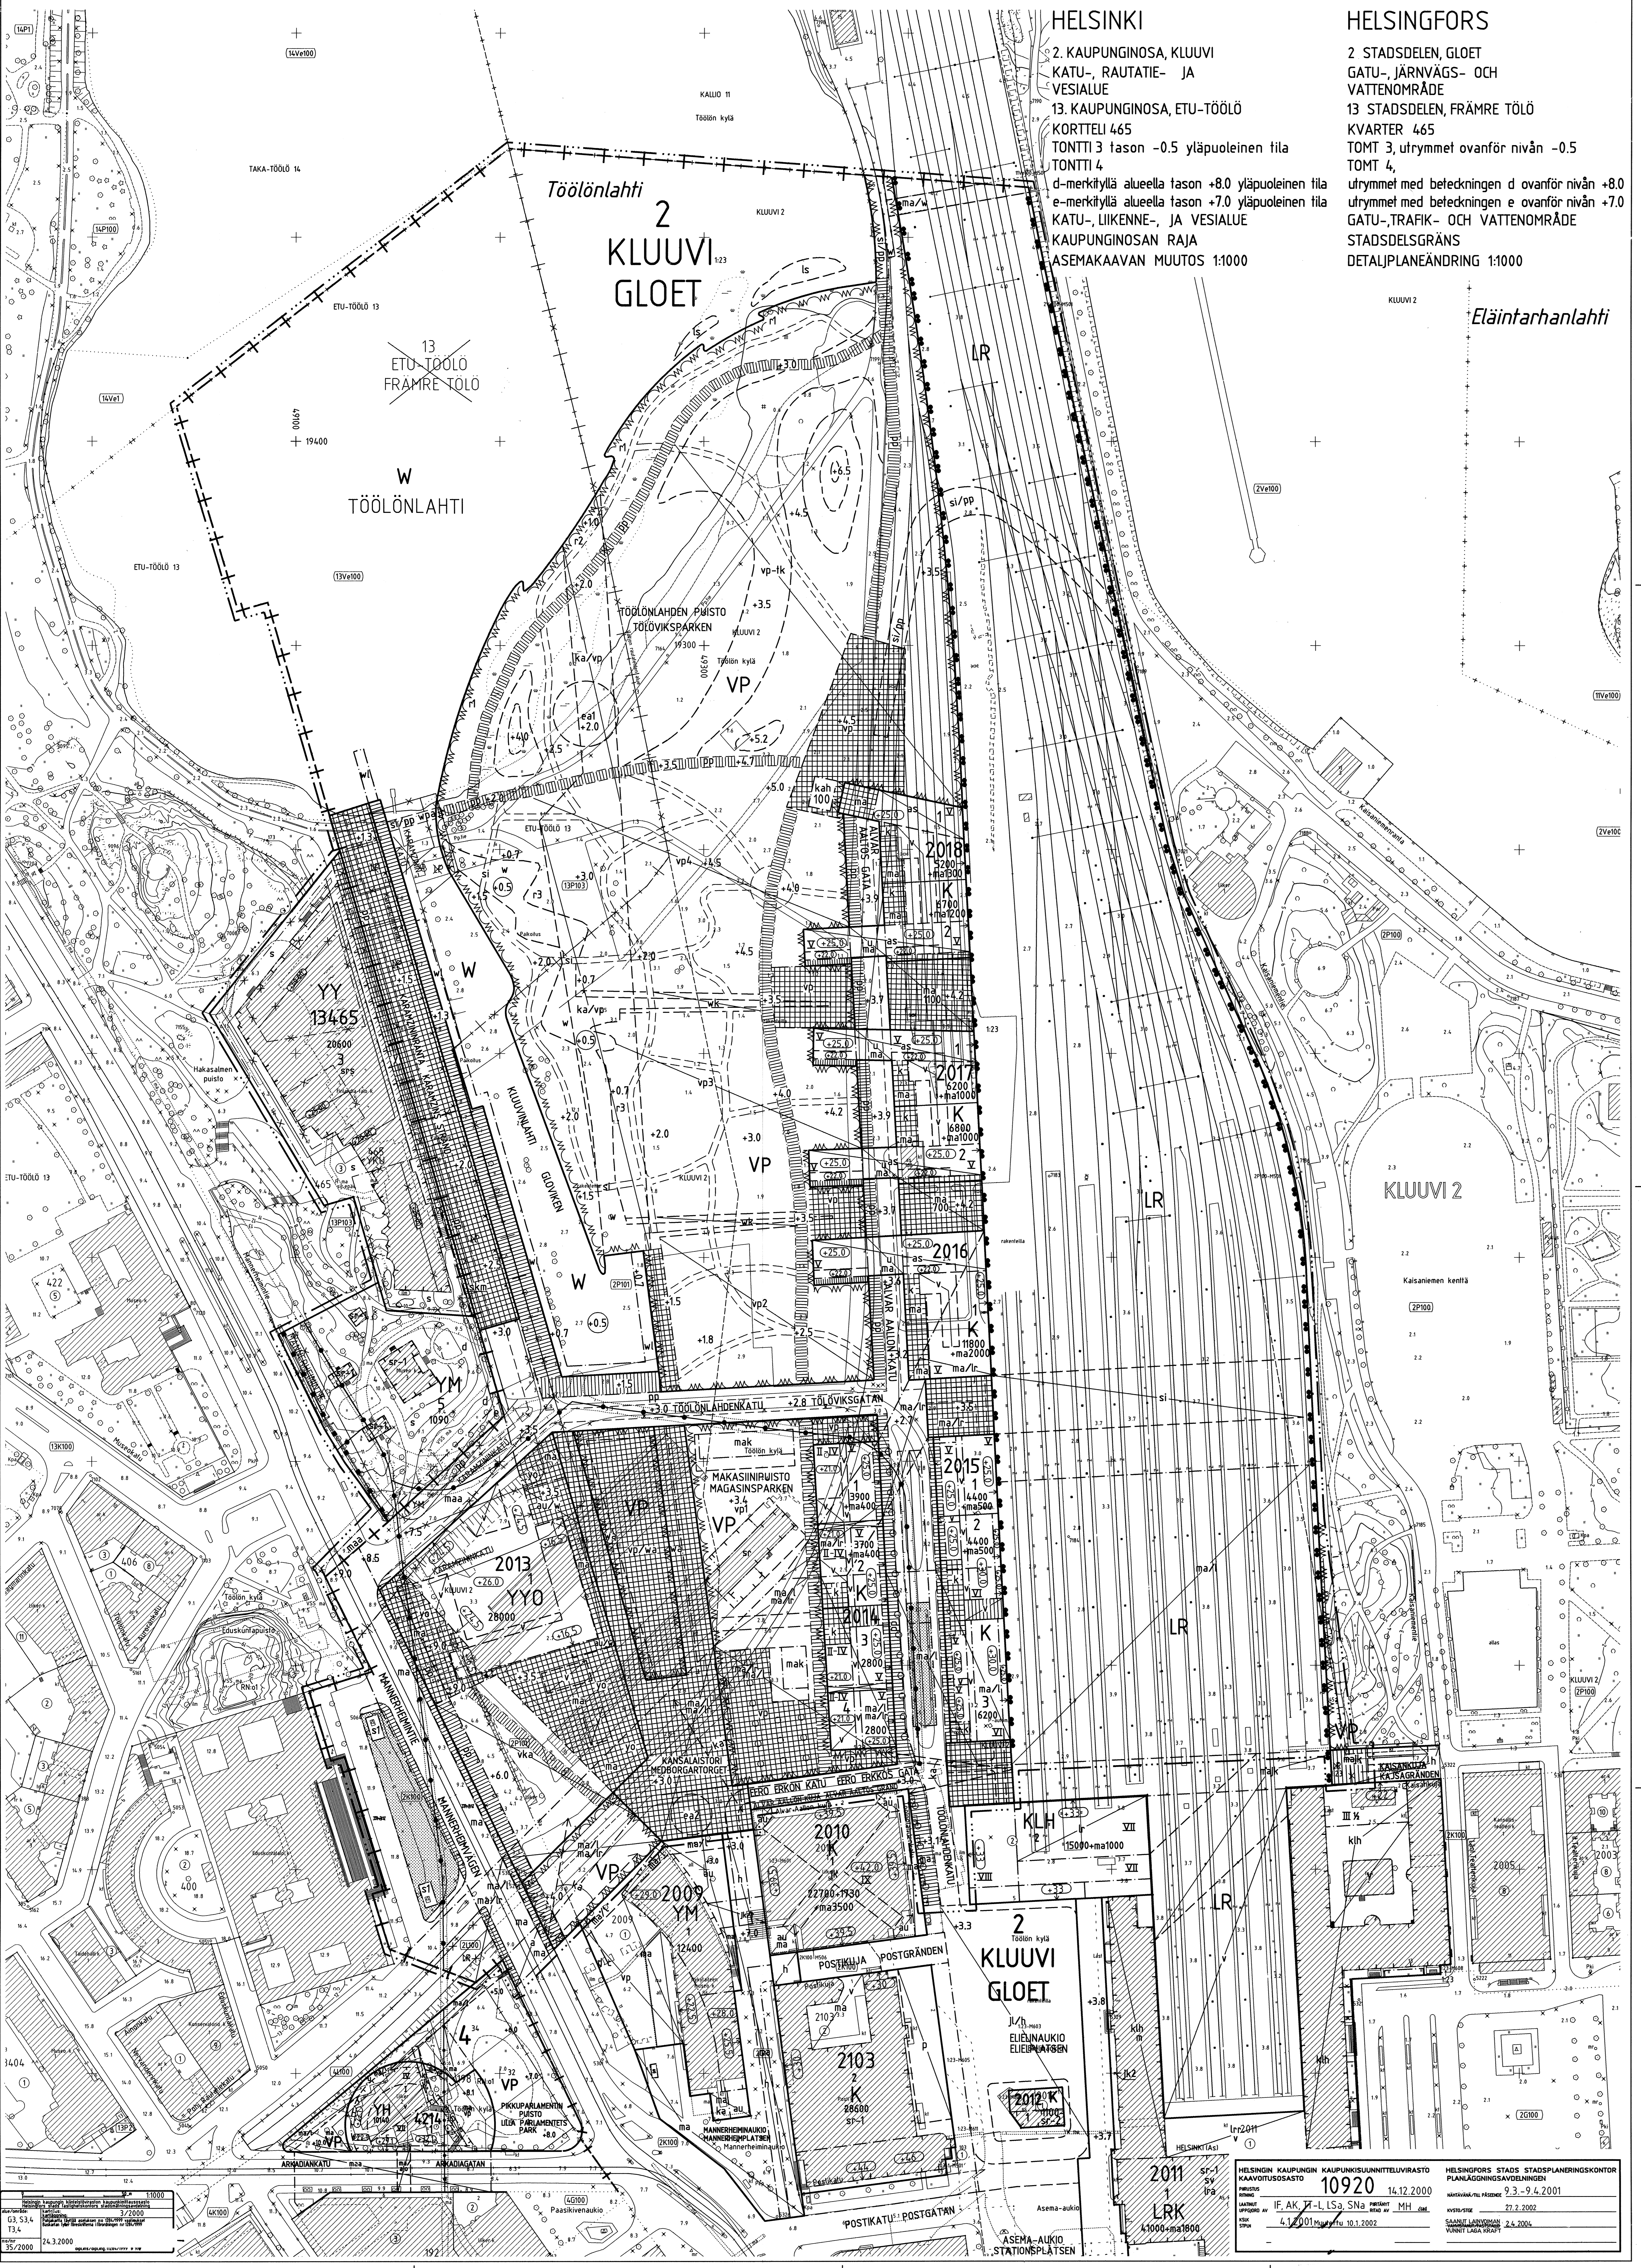


HELSINKI
2. KAUPUNGINOSA, KLUUVI
KATU-, RAUTATIE- JA
VESIALUE
13. KAUPUNGINOSA, ETU-TÖÖLÖ
KORTTEI 465
TONNIT 3 tason -0,5 yläpuoleinen tila
TONNIT 4
d-merkillä alueella tason +8,0 yläpuoleinen tila
e-merkillä alueella tason +7,0 yläpuoleinen tila
KATU-, LIIKENNE-, JA VESIALUE
KAUPUNGINOSAN RAJA
ASEMAKAAVAN MUUTOS 1:1000

HELSINGFORS
2. STADSDELEN, GLOET
GATU-, JÄRNVÄGS- OCH
VATTENOMRÅDE
13 STADSDELEN, FRÄMRE TÖLÖ
KVARTER 465
TOMT 3, utrymmet ovanför nivån -0,5
TOMT 4,
utrymmet med beteckningen e ovanför nivån +8,0
utrymmet med beteckningen e ovanför nivån +7,0
GATU-,TRAFIK- OCH VATTENOMRÅDE
STADSDELSGRÄNS
DETALJPLANÄNDRING 1:1000

**KLUUVI
GLOET**

Eläintarhanlahti

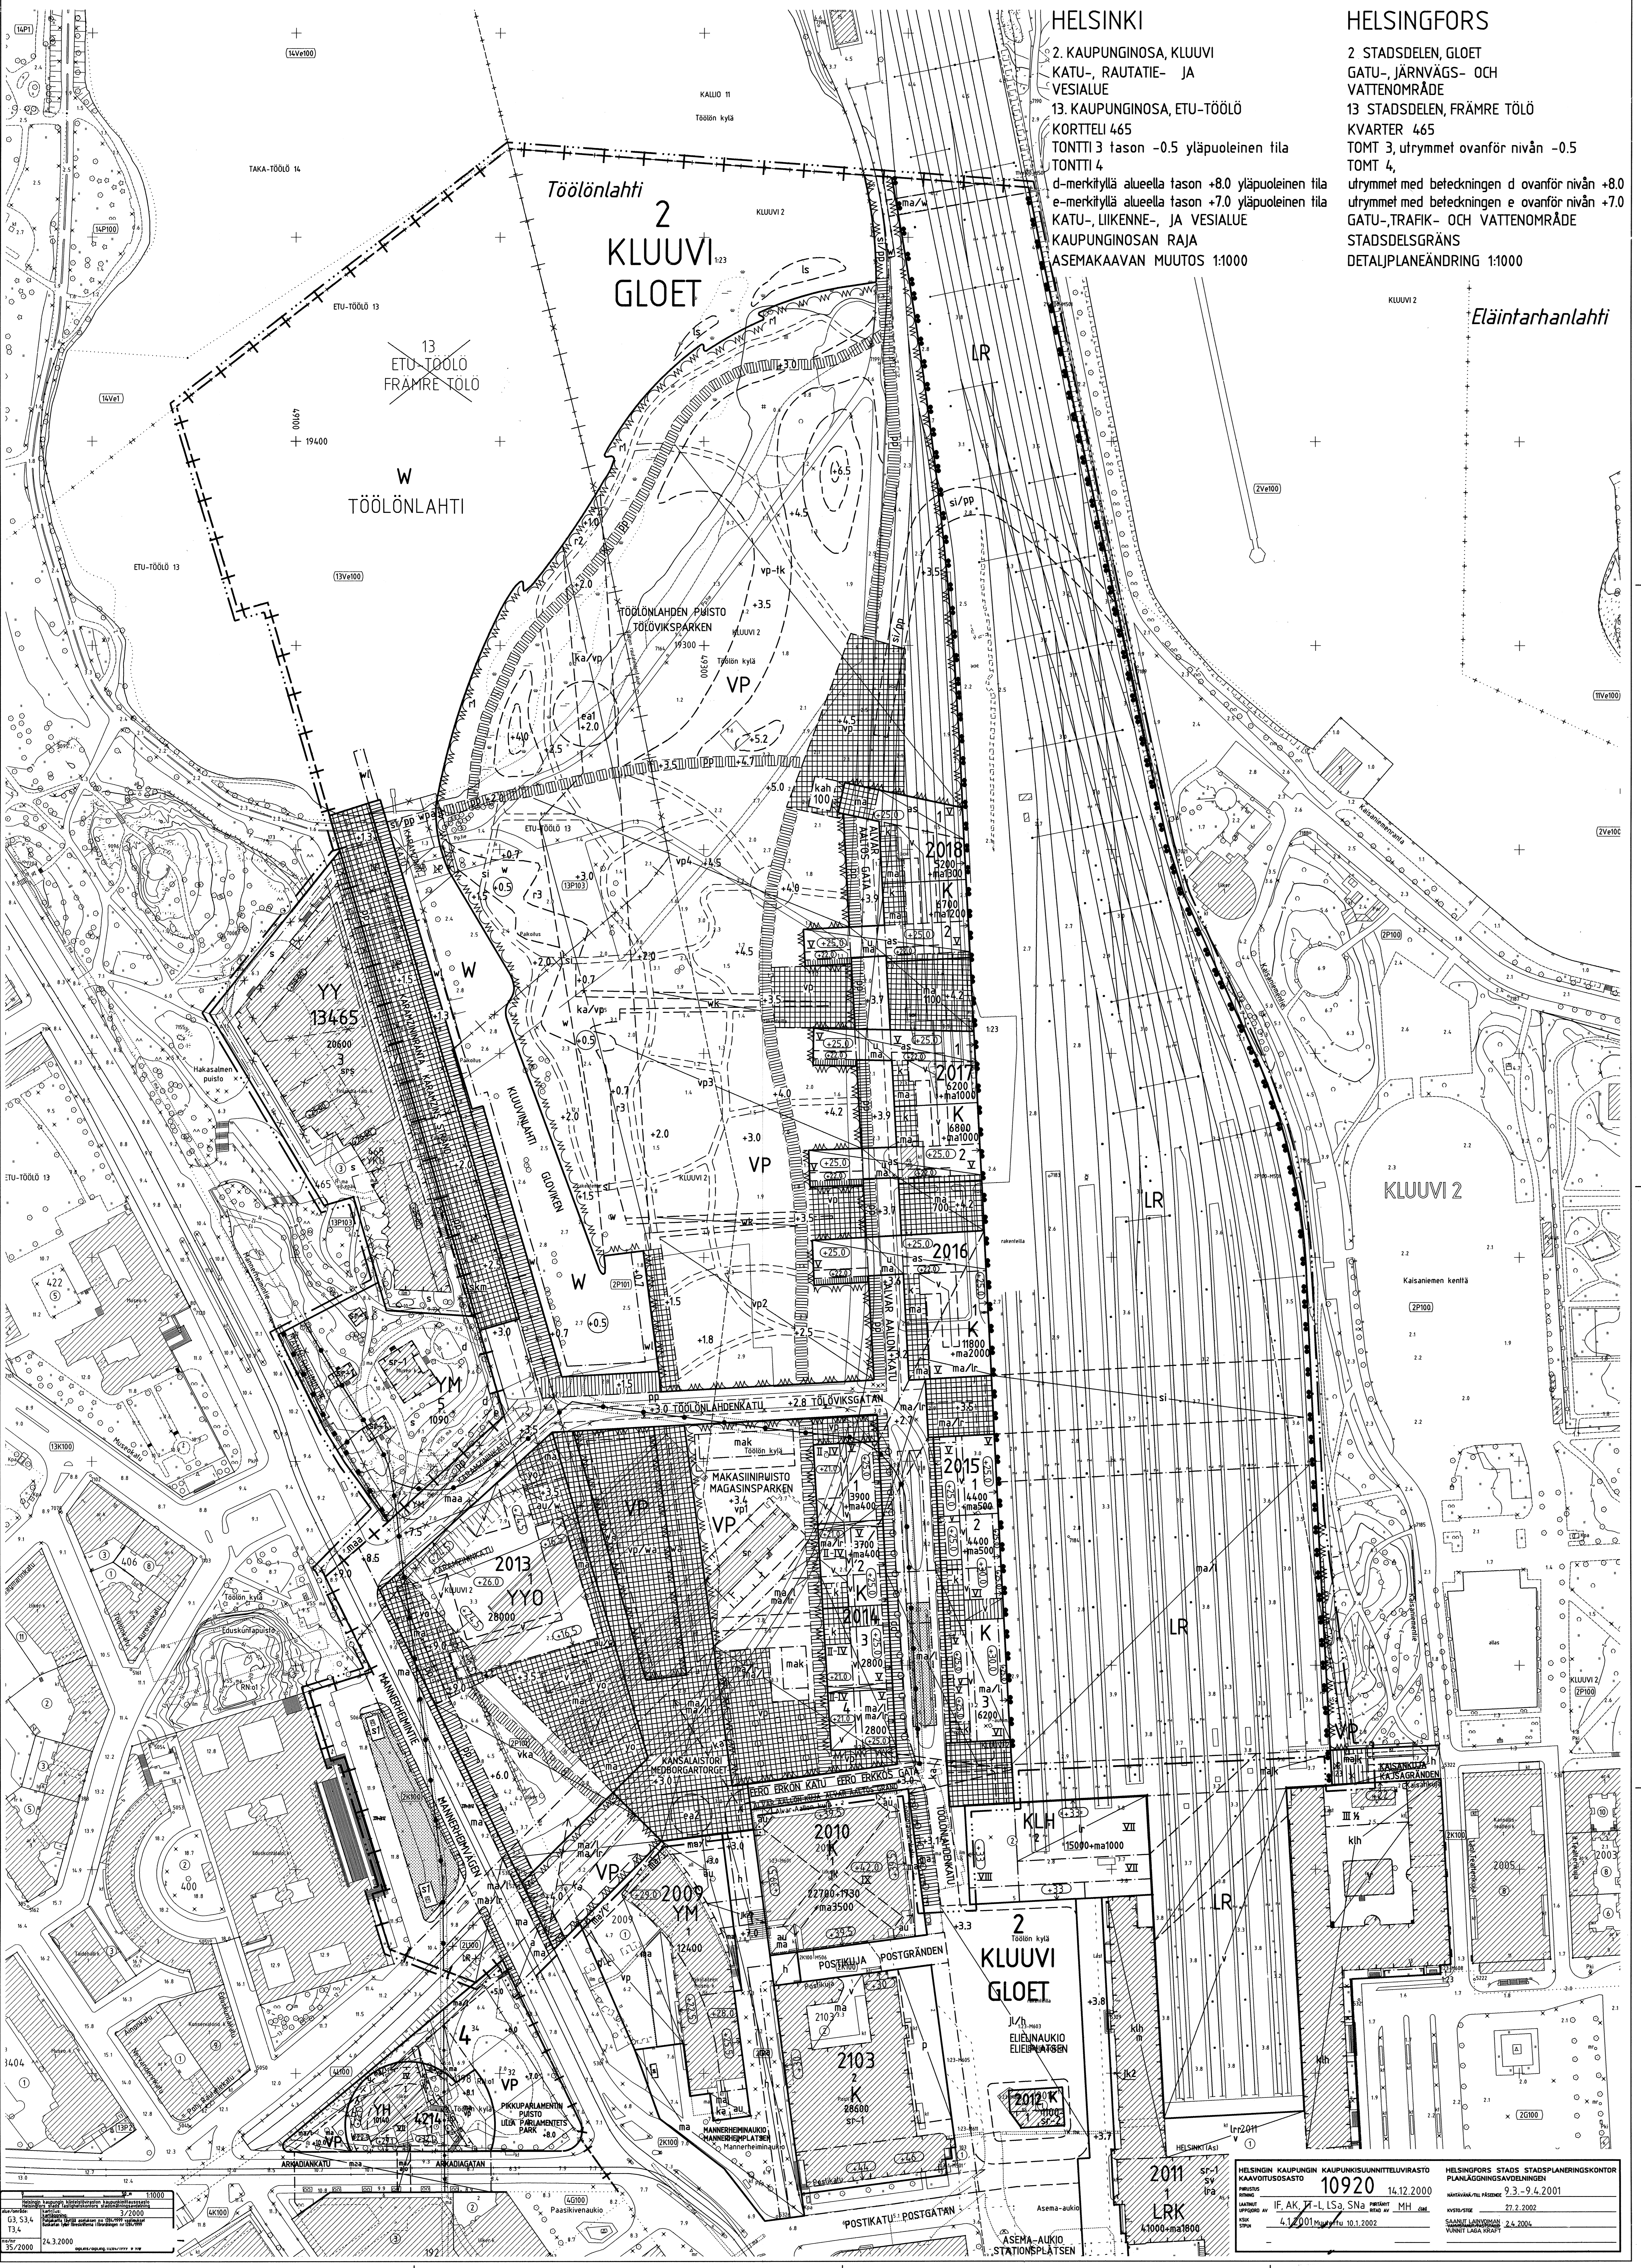

HELSINKI
2. KAUPUNGINOSA, KLUUVI
KATU-, RAUTATIE- JA
VESIALUE
13. KAUPUNGINOSA, ETU-TÖÖLÖ
KORTTEI 465
TONNIT 3 tason -0,5 yläpuoleinen tila
TONNIT 4
d-merkillä alueella tason +8,0 yläpuoleinen tila
e-merkillä alueella tason +7,0 yläpuoleinen tila
KATU-, LIIKENNE-, JA VESIALUE
KAUPUNGINOSAN RAJA
ASEMAKAAVAN MUUTOS 1:1000

HELSINGFORS
2. STADSDELEN, GLOET
GATU-, JÄRNVÄGS- OCH
VATTENOMRÅDE
13 STADSDELEN, FRÄMRE TÖLÖ
KVARTER 465
TOMT 3, utrymmet ovanför nivån -0,5
TOMT 4,
utrymmet med beteckningen e ovanför nivån +8,0
utrymmet med beteckningen e ovanför nivån +7,0
GATU-,TRAFIK- OCH VATTENOMRÅDE
STADSDELSGRÄNS
DETALJPLANÄNDRING 1:1000

KLUUVI
GLOET

Eläintarhanlahti

2
KLUUVI
2016
1
ALVAR AALON K
28000
6200+
MA 1000

HELSINKI KAUPUNGIN KAUPUNGINLAINTEKNOLOGIA
MAAVUOTOSASTO
10920
16.12.2000
MÄÄRÄYKSIÄ
F. AK 7-1 LSA SNA
MÄÄRÄYKSIÄ
4.1.2001
10.12.2002

HELSINGFORS STADS STADSPLANNINGSKONTORET
PLANÄNDRINGSÄMBETEN
16.12.2000
MÄR
2.3.-9.4.2001
MÄR
22.2.2002
MÄR
23.2002

HELSINKI KAUPUNGIN KAUPUNGINLAINTEKNOLOGIA
MAAVUOTOSASTO
10920
16.12.2000
MÄRÄYKSIÄ
F. AK 7-1 LSA SNA
MÄRÄYKSIÄ
4.1.2001
10.12.2002

HELSINGFORS STADS STADSPLANNINGSKONTORET
PLANÄNDRINGSÄMBETEN
16.12.2000
MÄR
2.3.-9.4.2001
MÄR
22.2.2002
MÄR
23.2002

