



arkkitehdit


ILMATTARENPIIHAN AH-TONTTI


KORTTELI 17051, TONTTI 20, ALUSTAVA TONTINKÄYTTÖLUONNOS 17.05.2023

SKANSKA





ASEMAKAAVAN SALLIMAN
 MAANALAISEN TILAN
 RAJAN YLITYKSET AH-TONTILLA

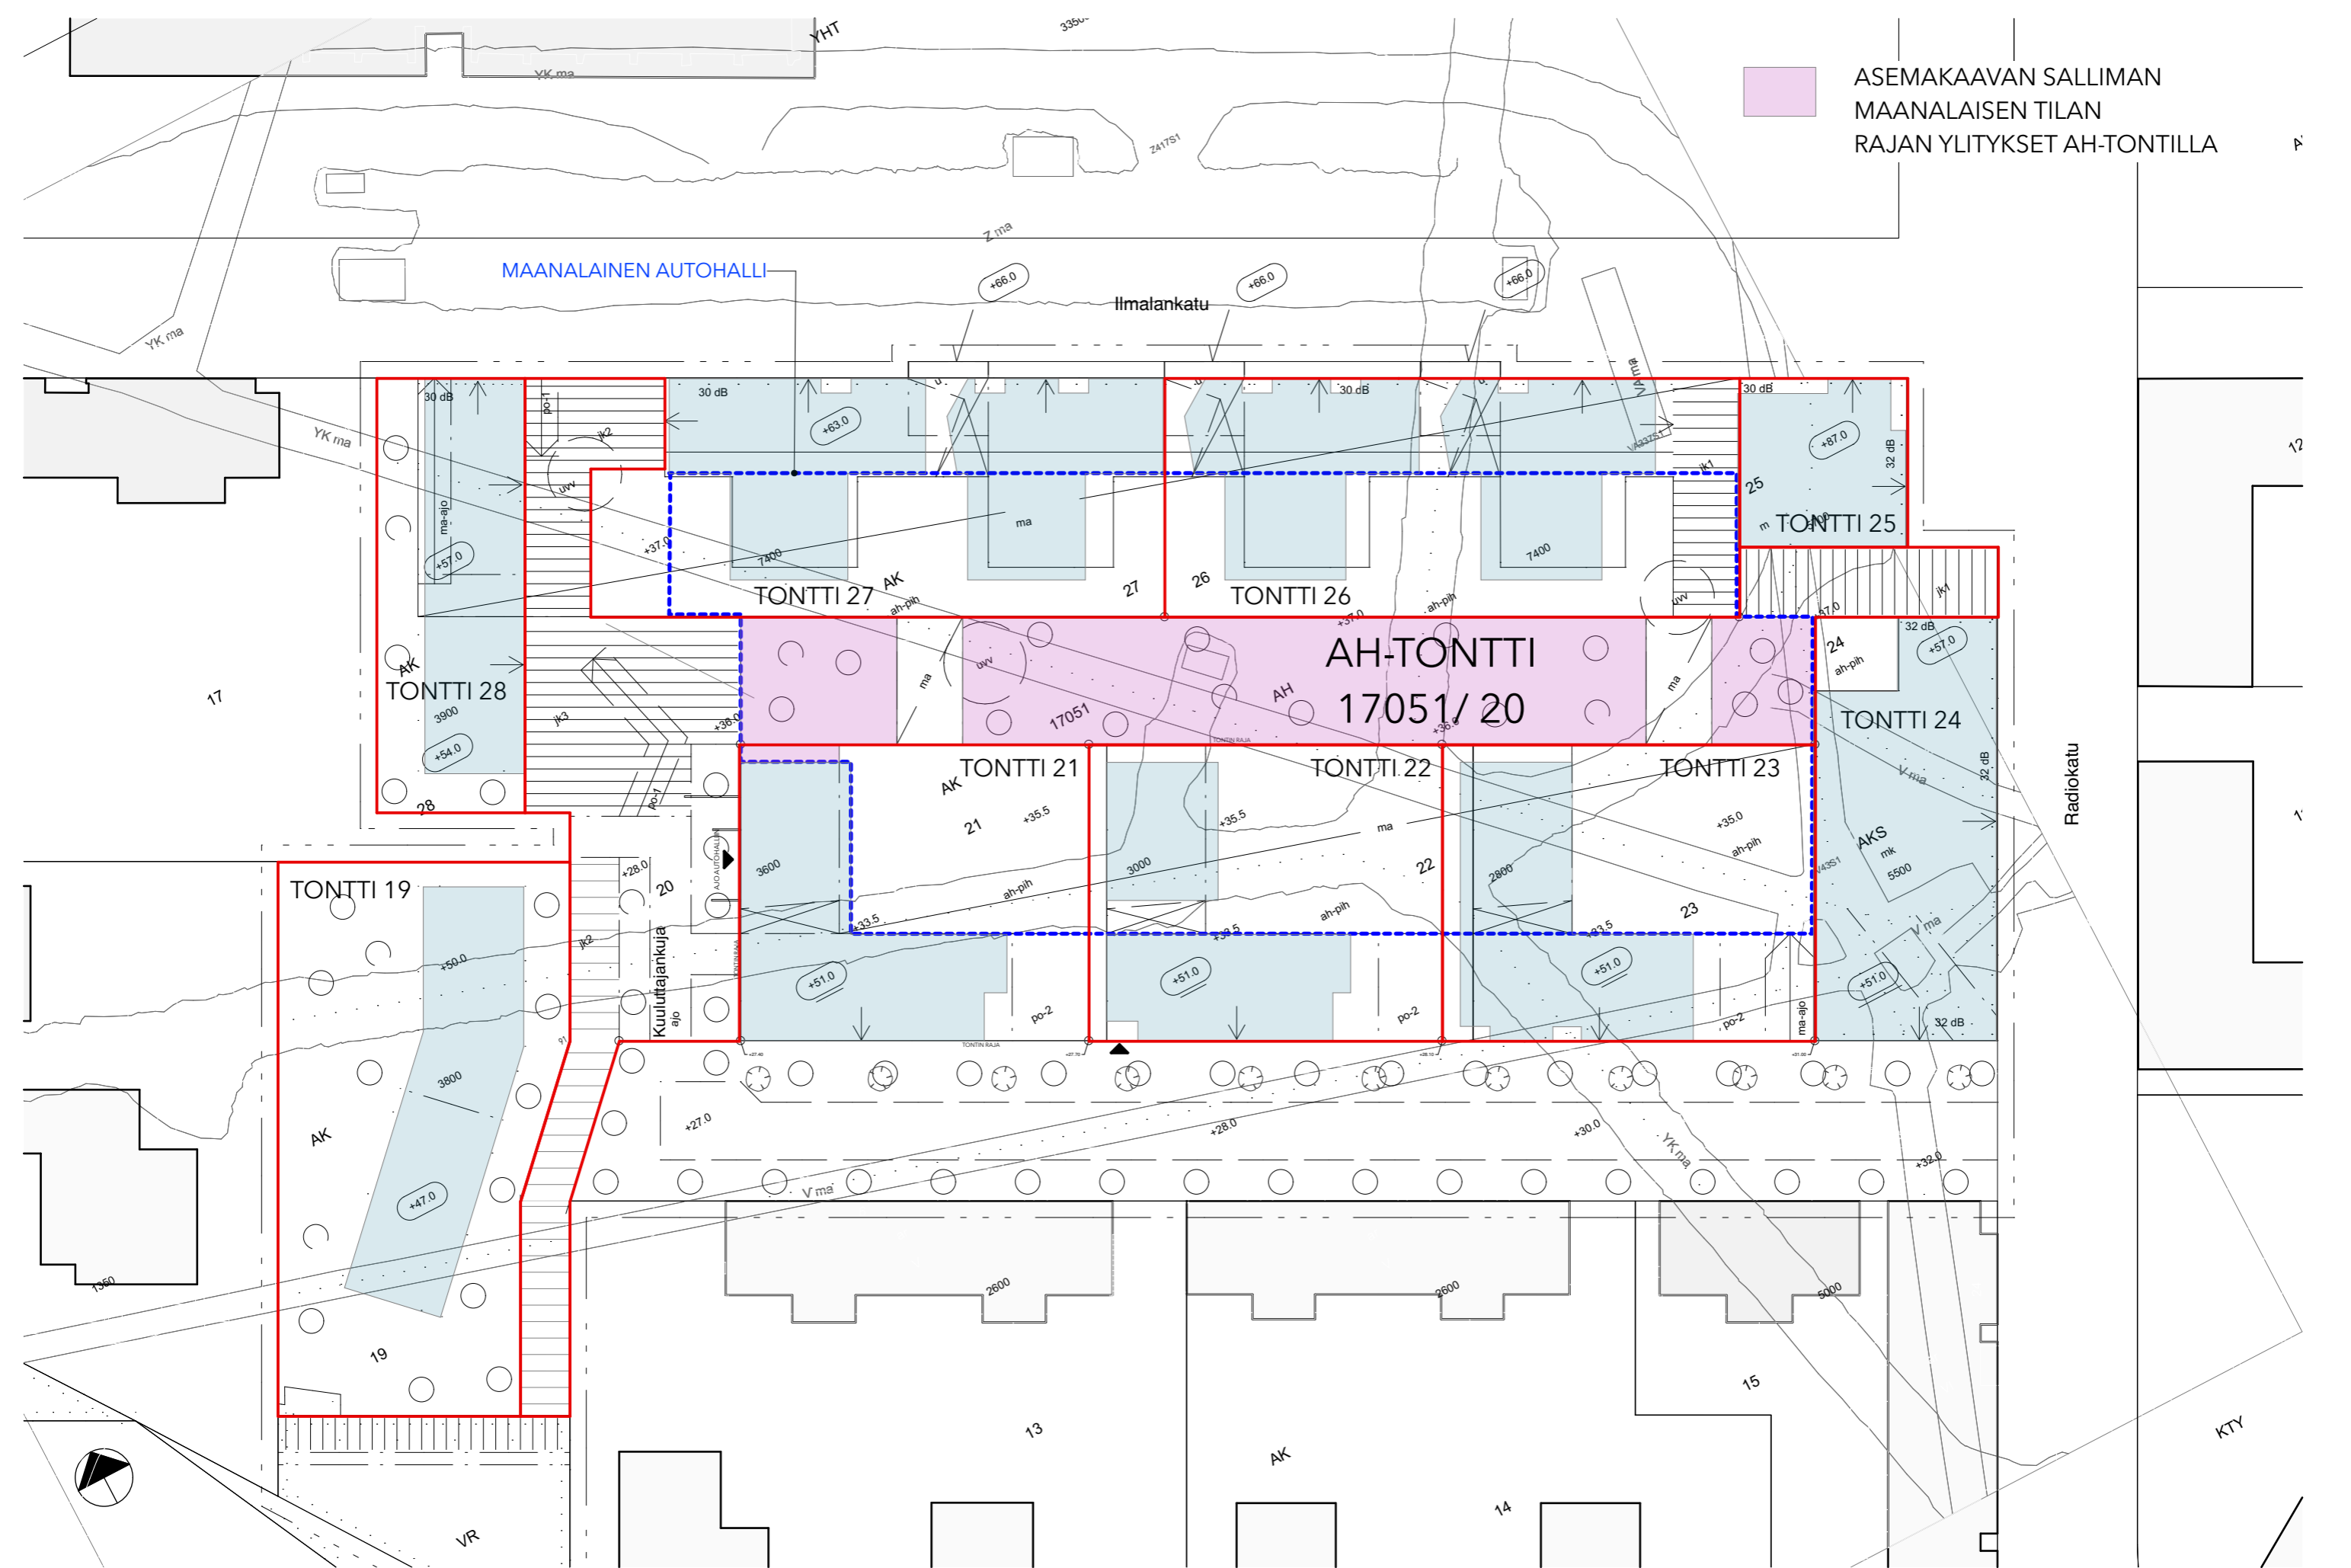


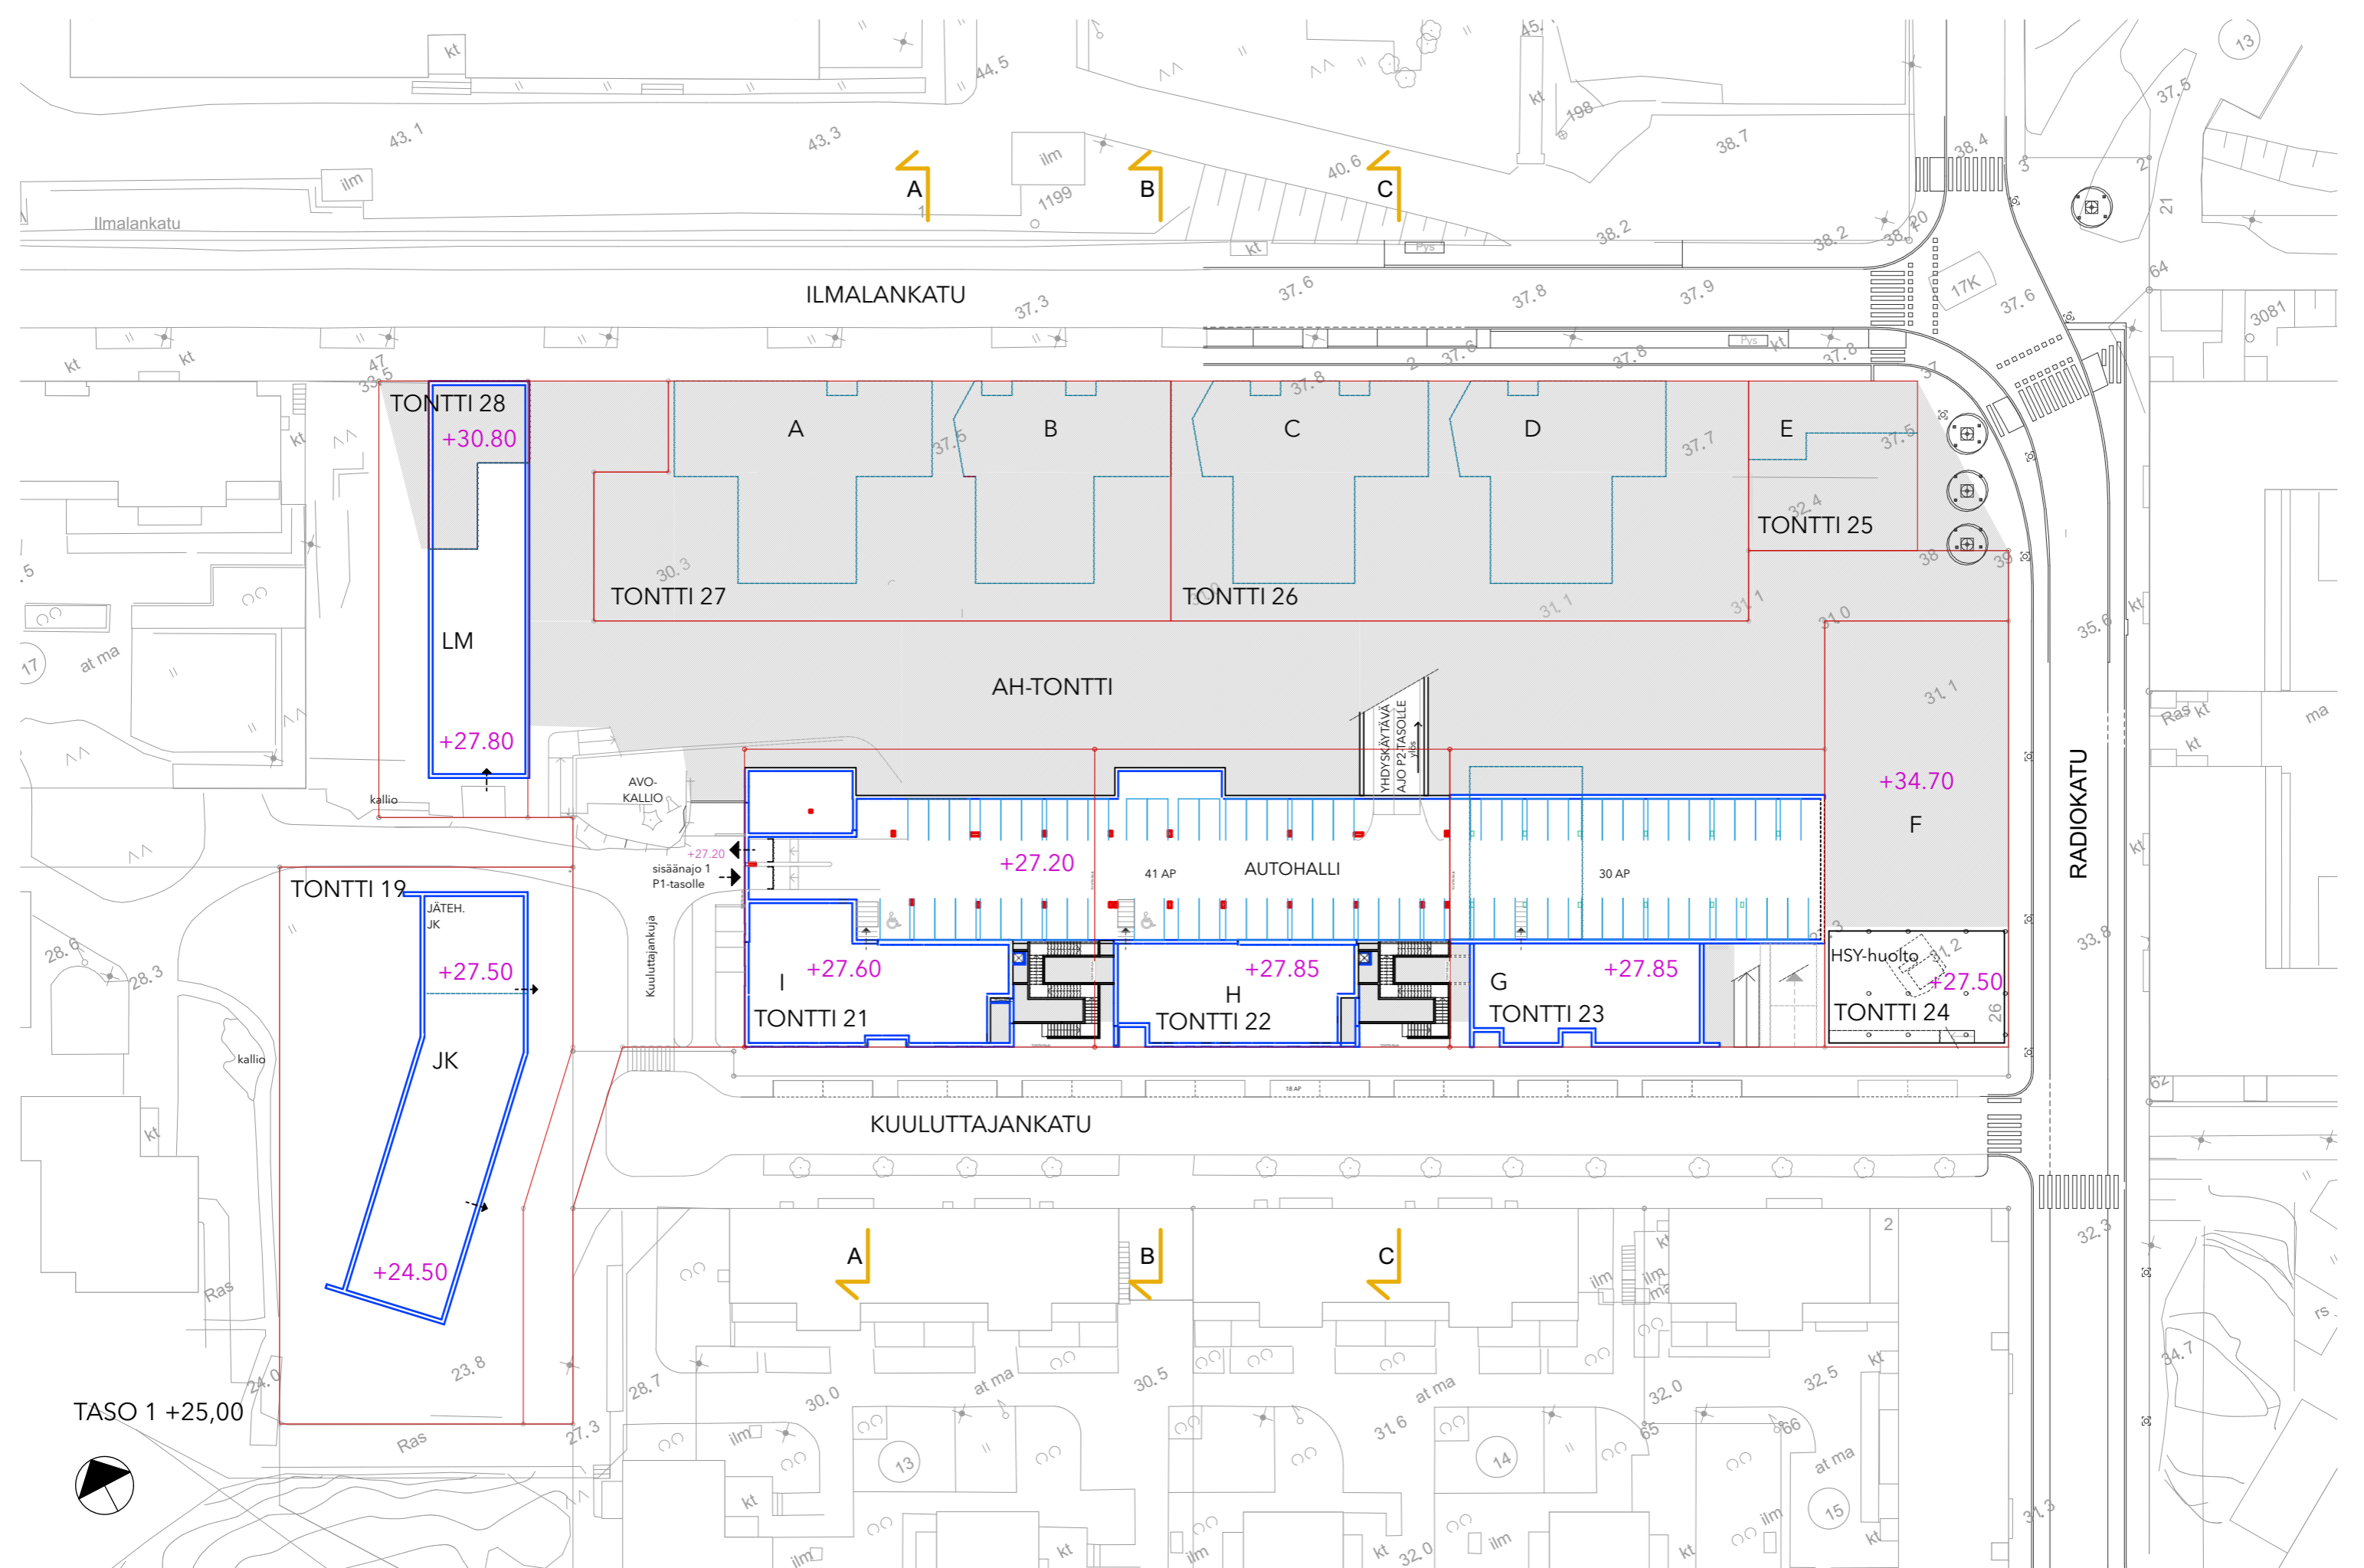


TASO 1 +25,00

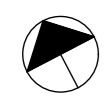

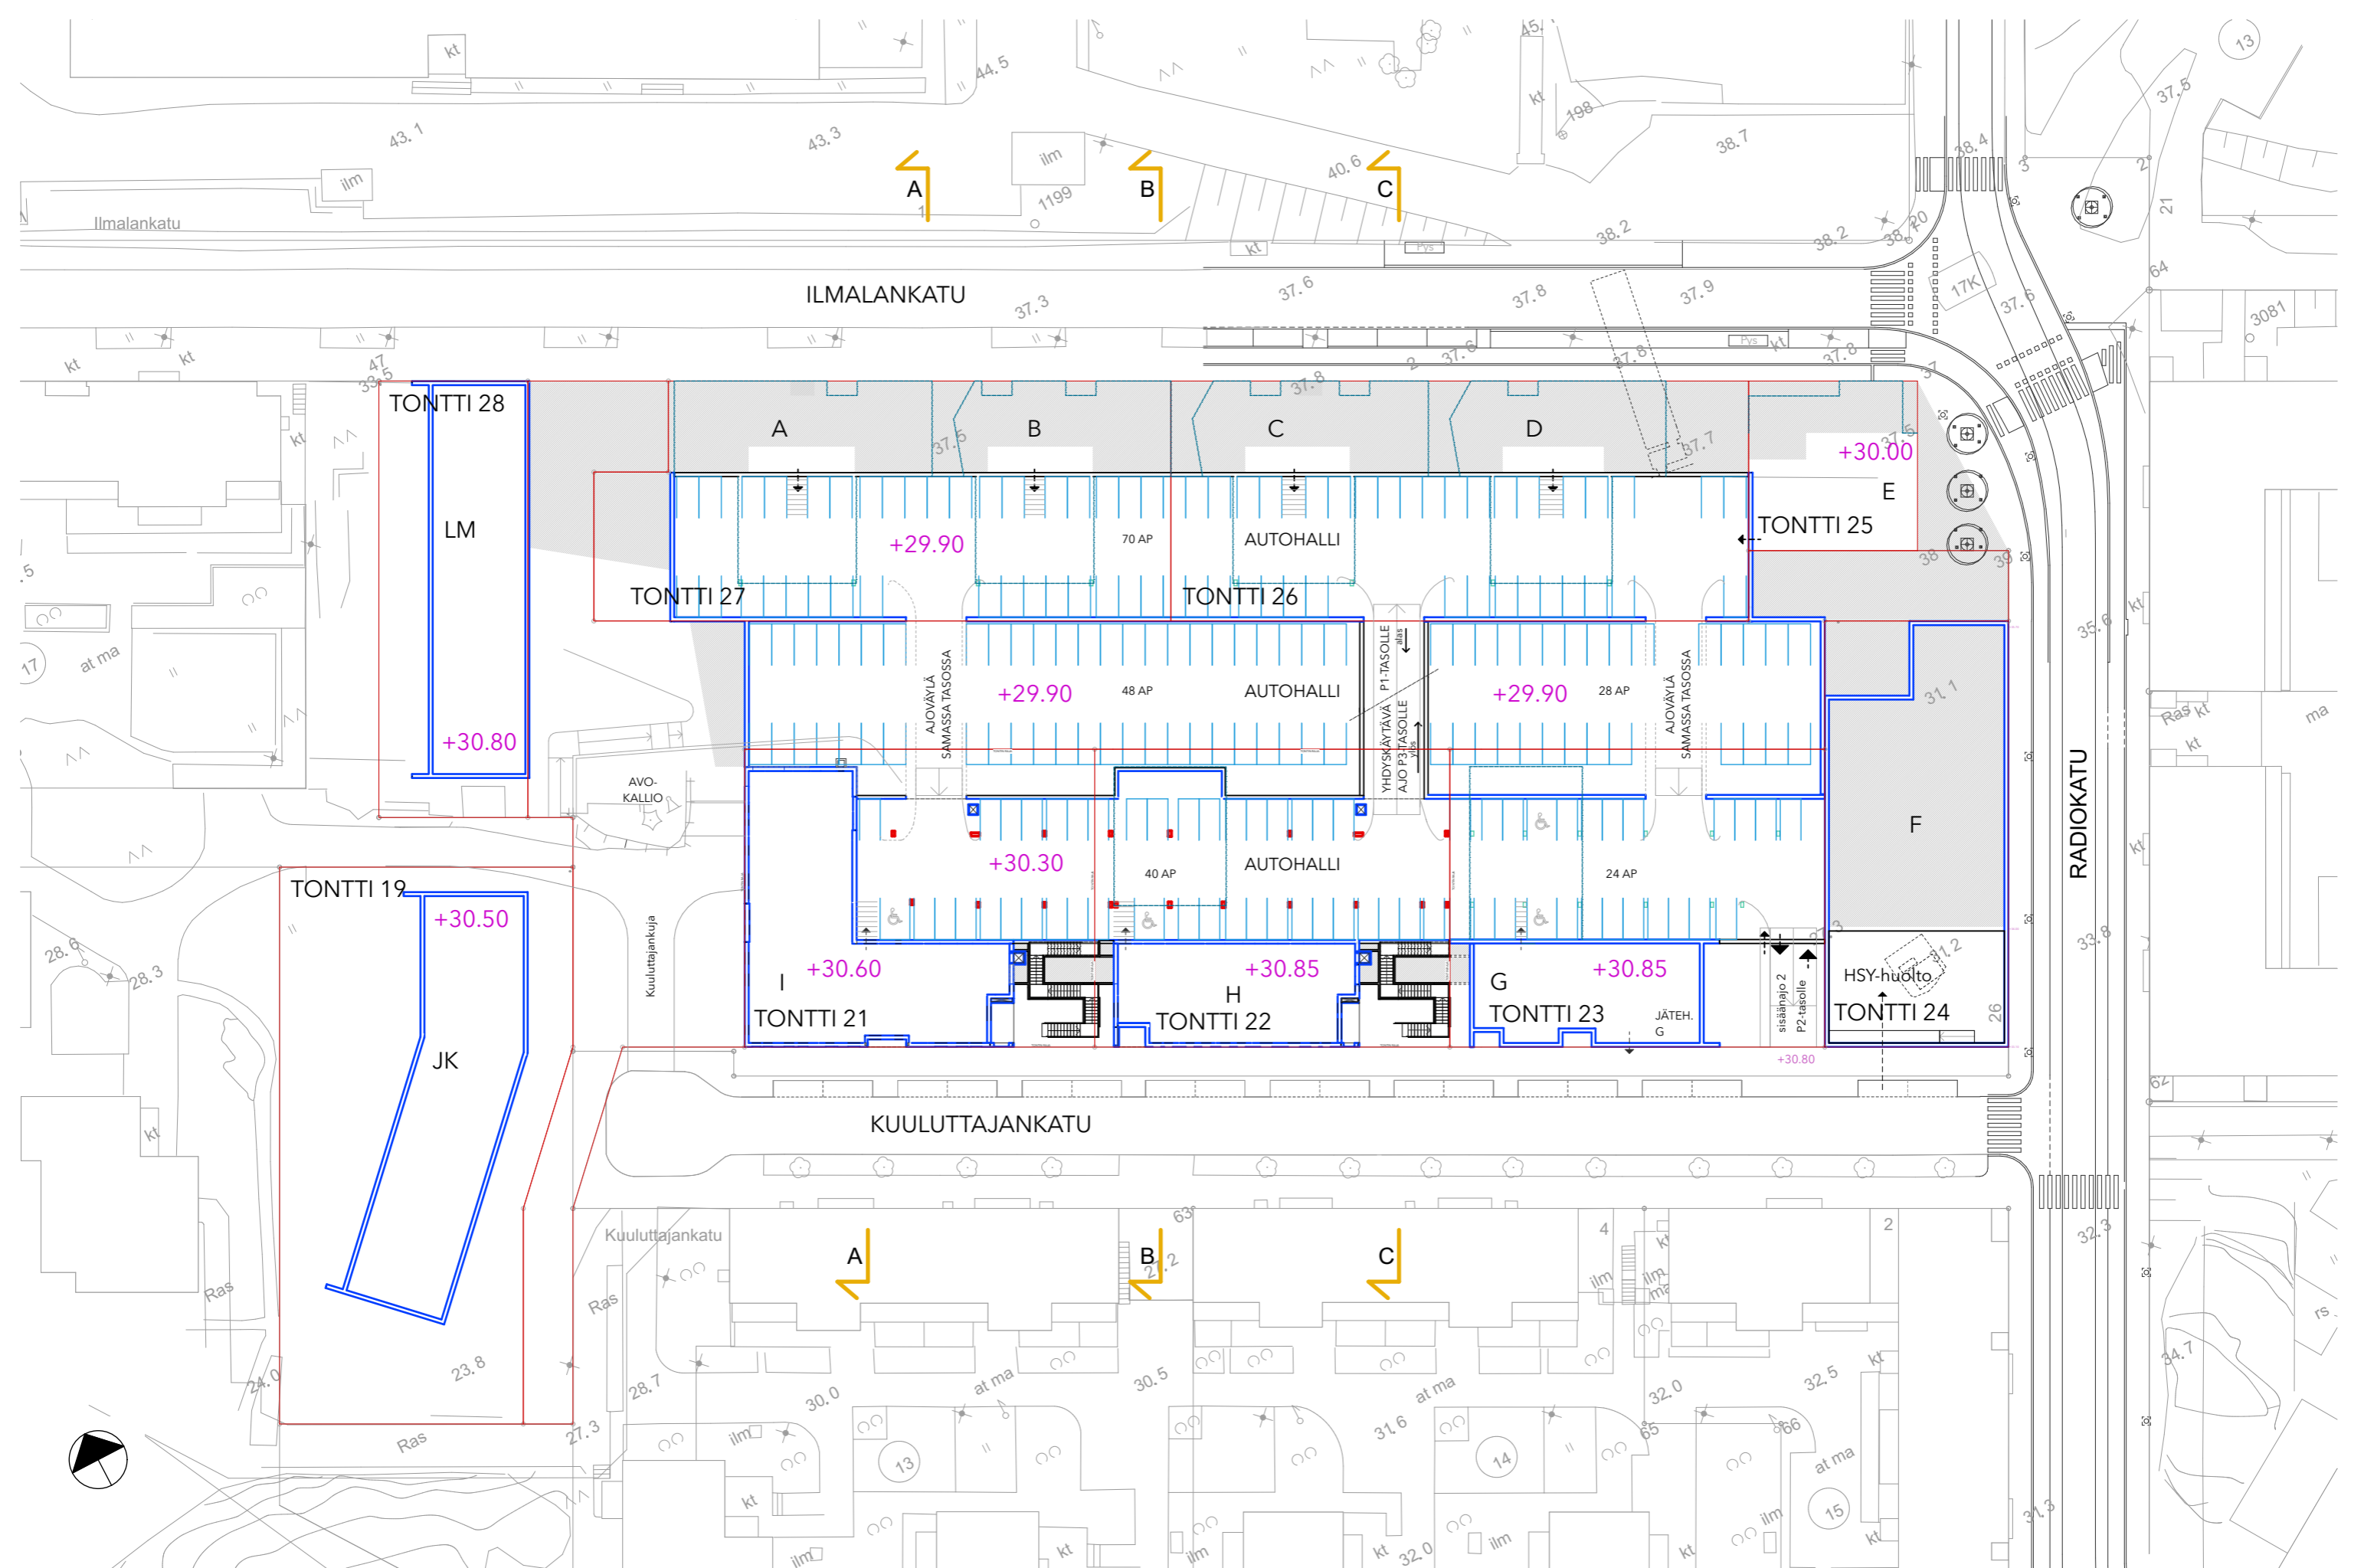

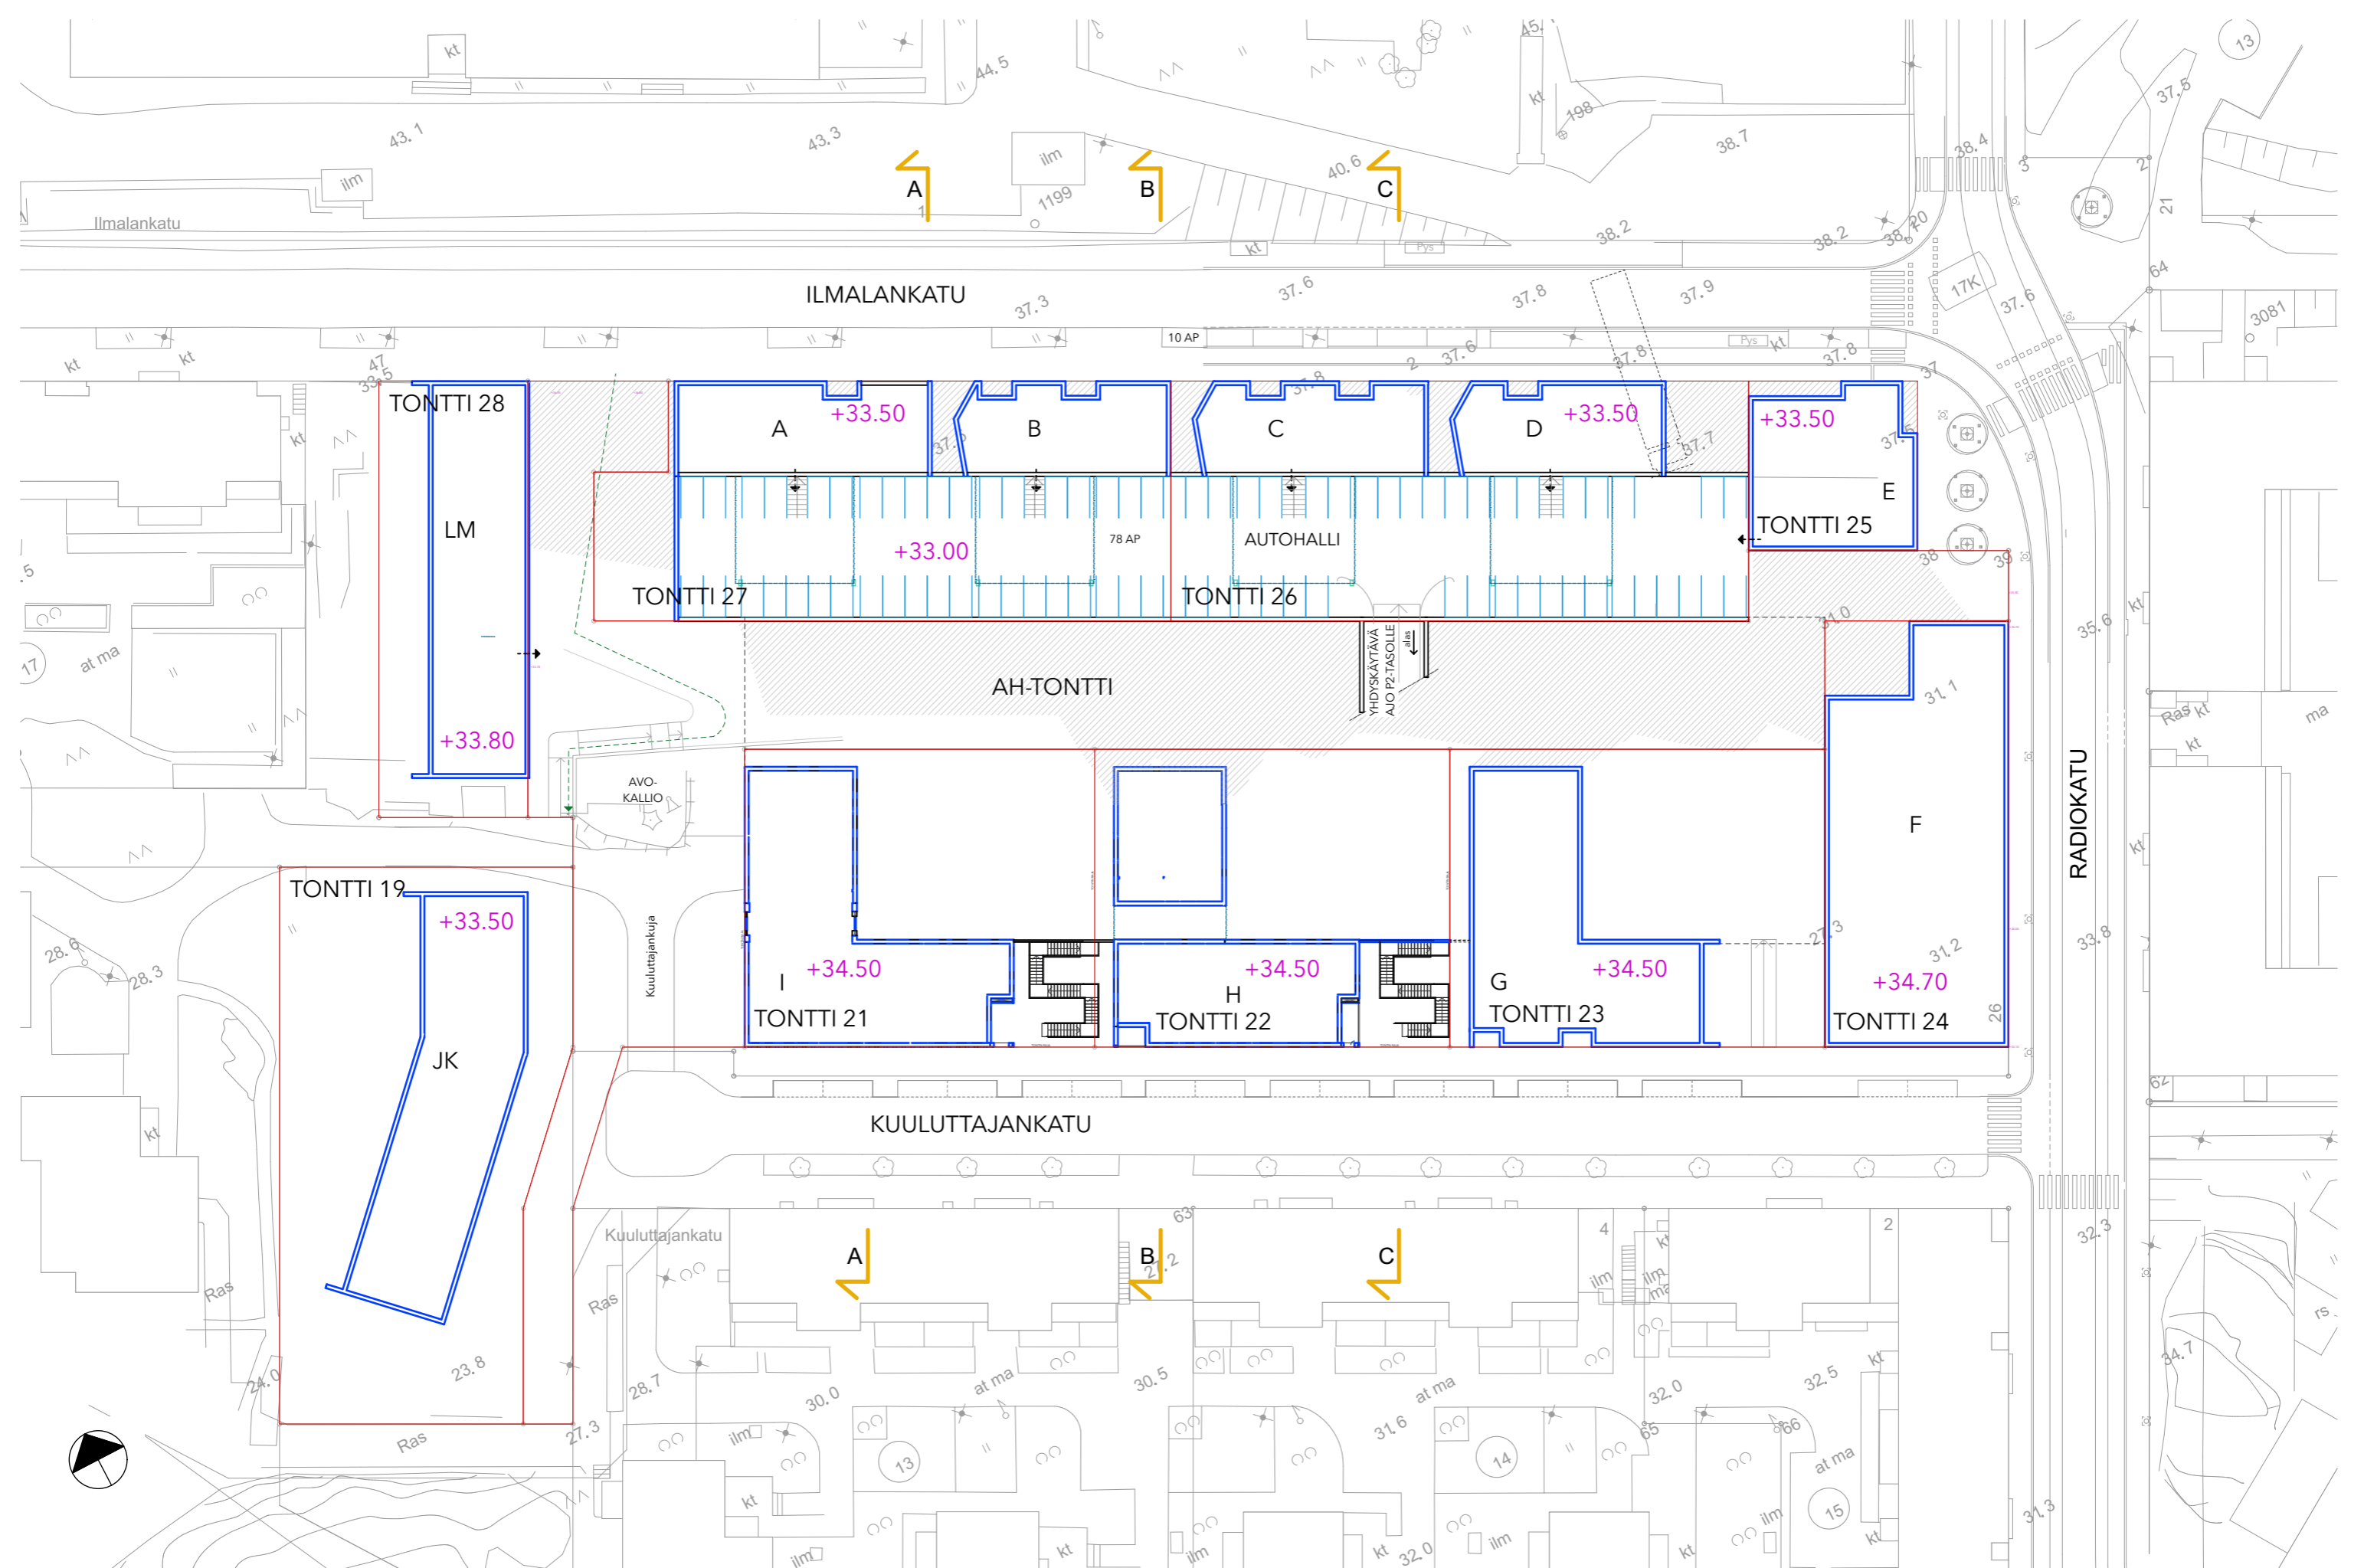

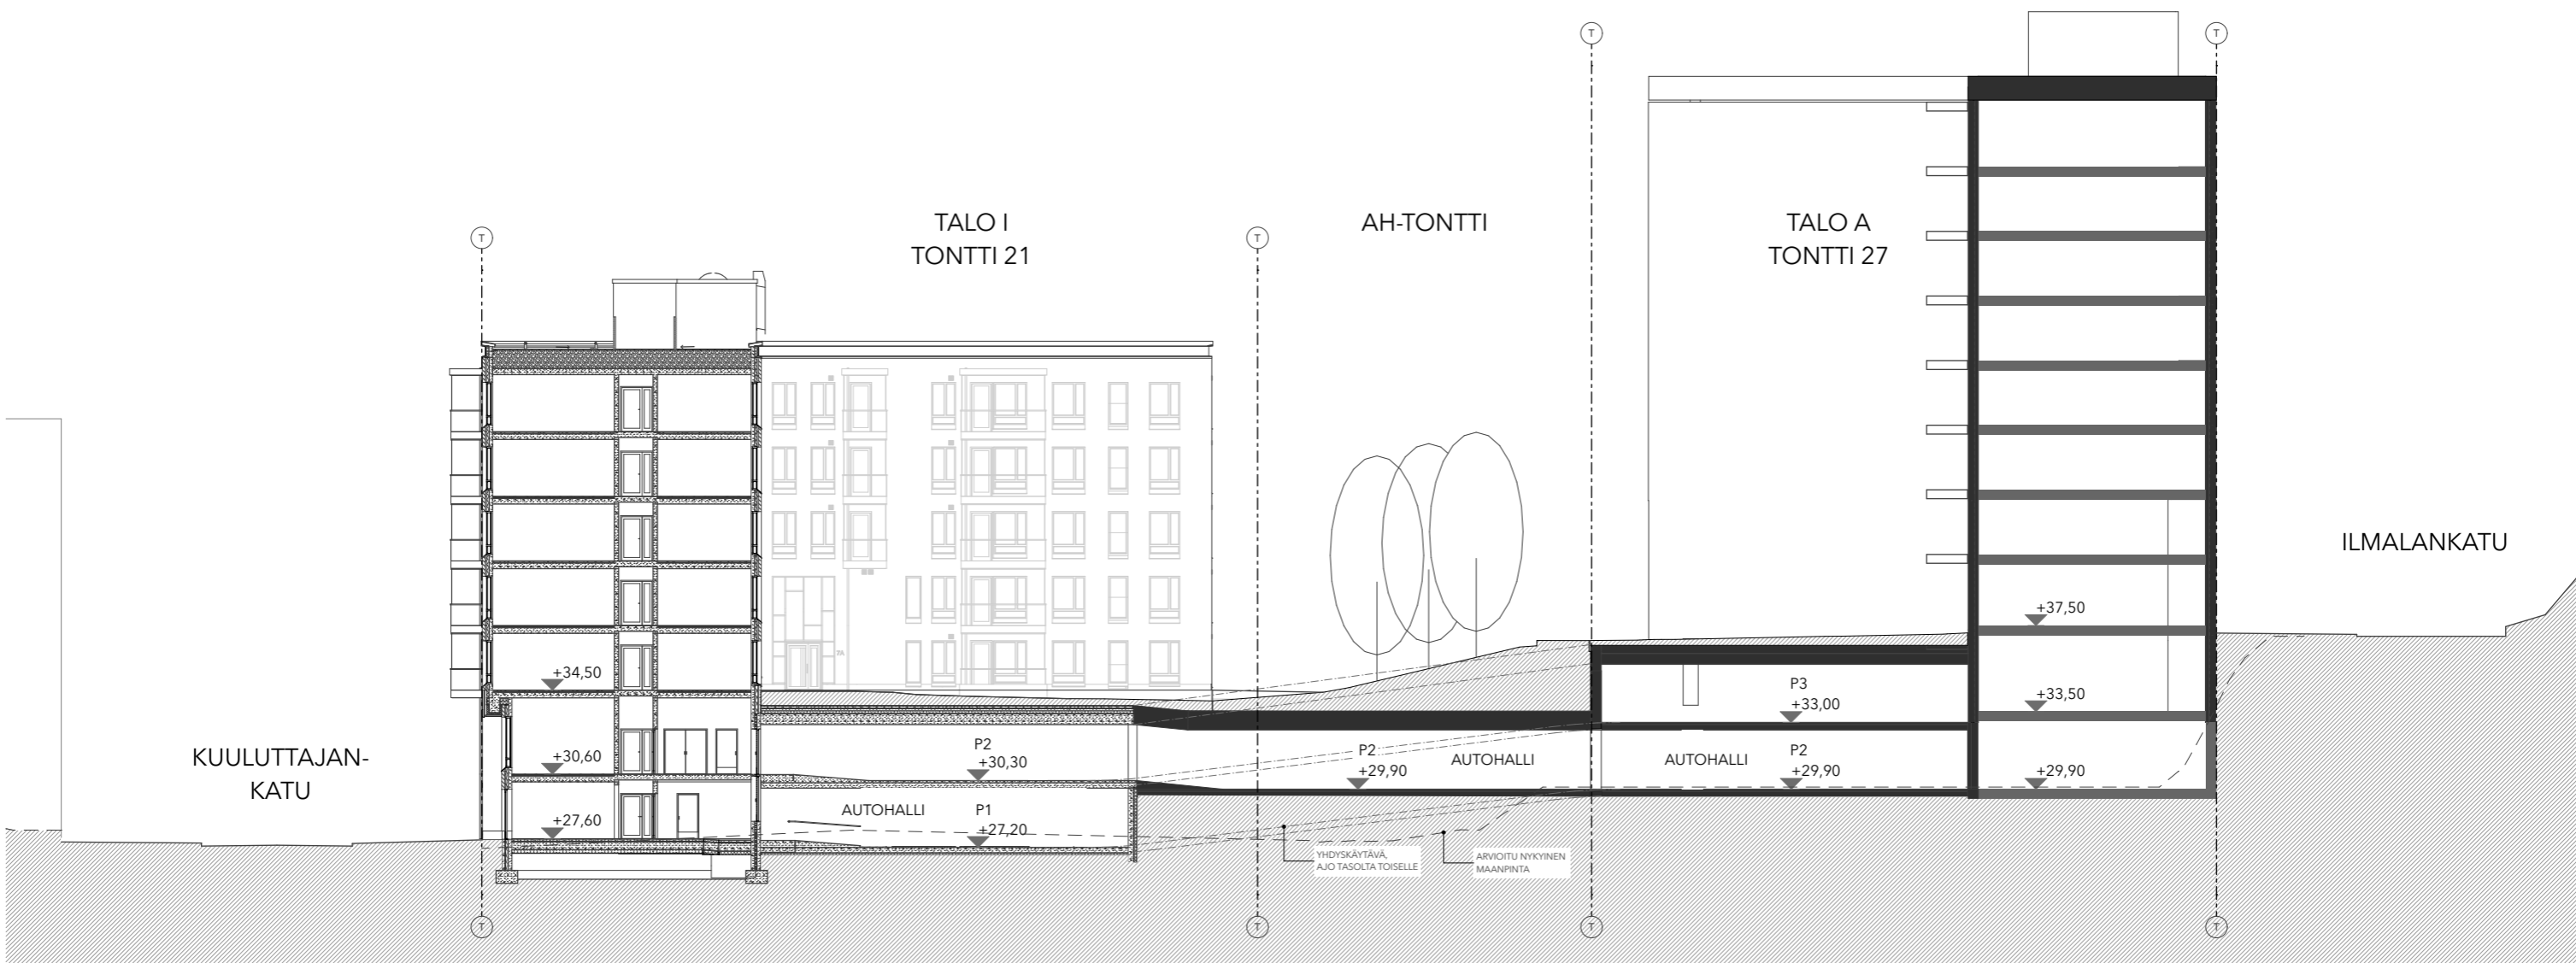

KOKO KORTTELILLE 17051 TARVITTAVAT AUTOPAIKAT

1/1 000 m², ARVIOITU:

ASUKASPAIKAT	327 AP
VIERASPAIKAT	46 AP
MAHD. MYYMÄLÄ	2 AP
YHTEENSÄ	375 AP

PYSÄKÖINTIPAIKAT SUUNNITELMASSA ARVIOITTA:

P1-TASO	71 AP
P2-TASO	210 AP
P3-TASO	78 AP
HALLISSA YHTEENSÄ	359 AP

VIERASPAIKAT	
KUULUTTAJANKADULLA	18 AP
VIERASPAIKAT	
ILMALANKADULLA n.	10 AP
KAIKKI YHTEENSÄ	387 AP

AUTOHALLI EI OLE RAKENNUSOIKEUTTA MUODOSTAVAA TILAA, EIKÄ SILLE OLE VÄESTÖNSUOJAN RAKENTAMISVELVOITETTA.

