

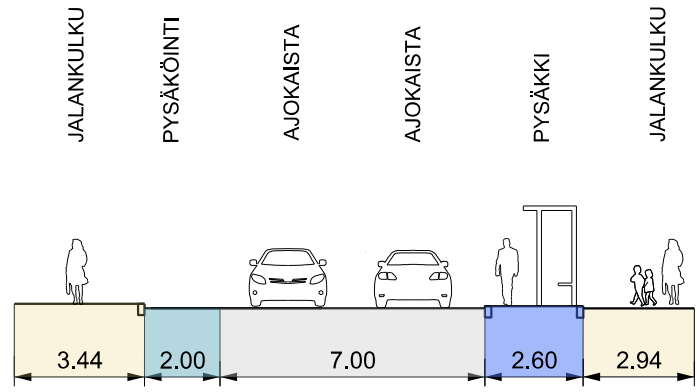


## LAIVURINKATU Leikkaus A-A

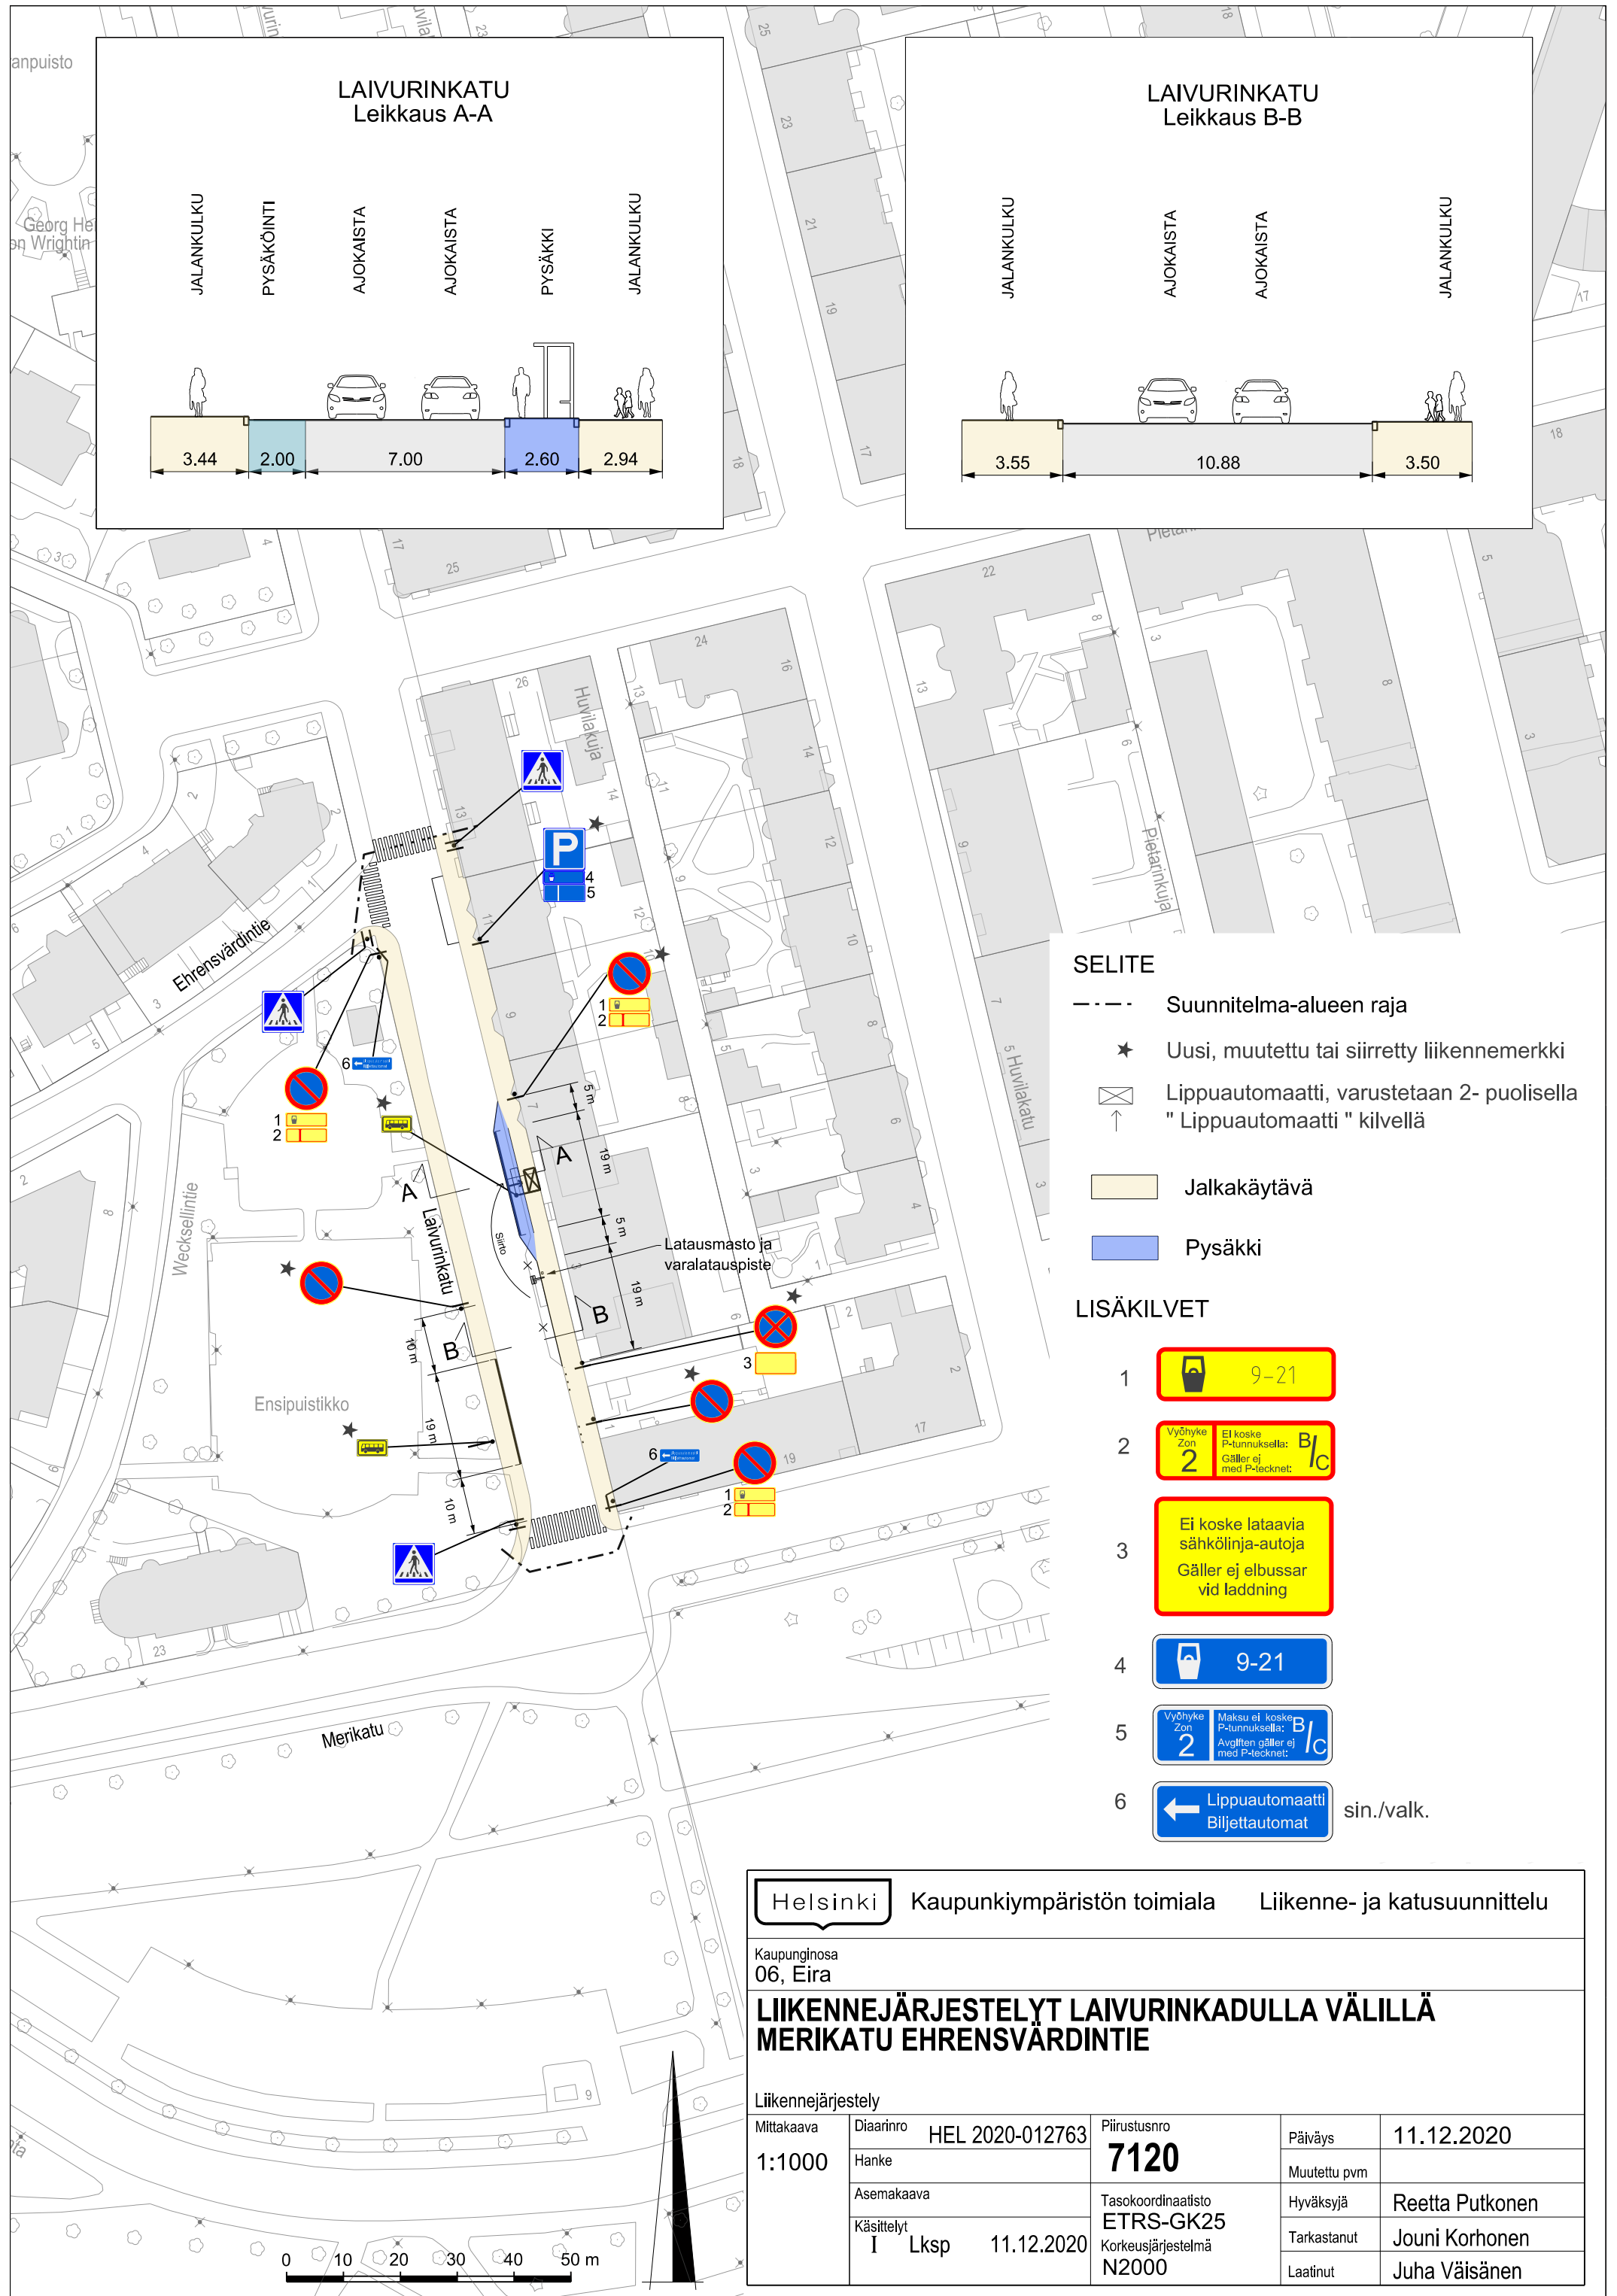

## LAIVURINKATU Leikkaus B-B

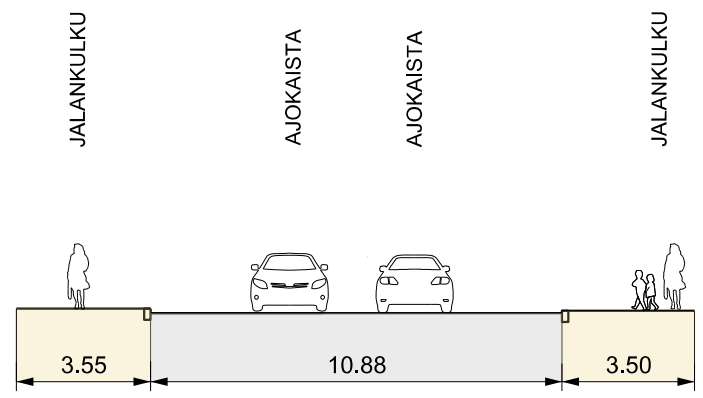

### SELITE

- Suunnitelma-alueen raja
- ★ Uusi, muutettu tai siirretty liikennemerkki
- ☒ Lippuautomaatti, varustetaan 2-puolisella "Lippuautomaatti" kilvellä
- ↑
- Jalkakäytävä
- Pysäkki

### LISÄKILVET

- 9-21
- Vyöhyke Zon 2, Ei koske P-tunnuksella: B/C, Gäller ej med P-tecknet
- Ei koske lataavia sähkölinja-autoja, Gäller ej elbussar vid laddning
- 9-21
- Vyöhyke Zon 2, Maksu ei koske P-tunnuksella: B/C, Avgiften gäller ej med P-tecknet
- Lippuautomaatti Biljettomat sin./valk.

Helsinki Kaupunkiympäristön toimiala Liikenne- ja katusuunnittelu

Kaupunginosa  
06, Eira

## LIIKENNEJÄRJESTELYT LAIVURINKADULLA VÄLILLÄ MERIKATU EHRENSVÄRDINTIE

### Liikennejärjestely

Mittakaava 1:1000	Diariinro HEL 2020-012763	Piirustusno 7120	Päiväys 11.12.2020
Asemakaava	Käsittelyt I Lksp 11.12.2020	Tasokoordinaatisto ETRS-GK25	Muutettu pvm
		Korkeusjärjestelmä N2000	Hyväksyjä Reetta Putkonen
			Tarkastanut Jouni Korhonen
			Laatinut Juha Väisänen

0 10 20 30 40 50 m