



250 m


1:7 500

Kiinteistökartan maastotiedot, Ajantasa-**asemakaava (maalainen)**, Ajantasa-**asemakaava (maapäällinen)** ©Helsingin kaupunki

Katinpaasi

DEGE

# Asemakaava-ehdotus ja sopimusalue

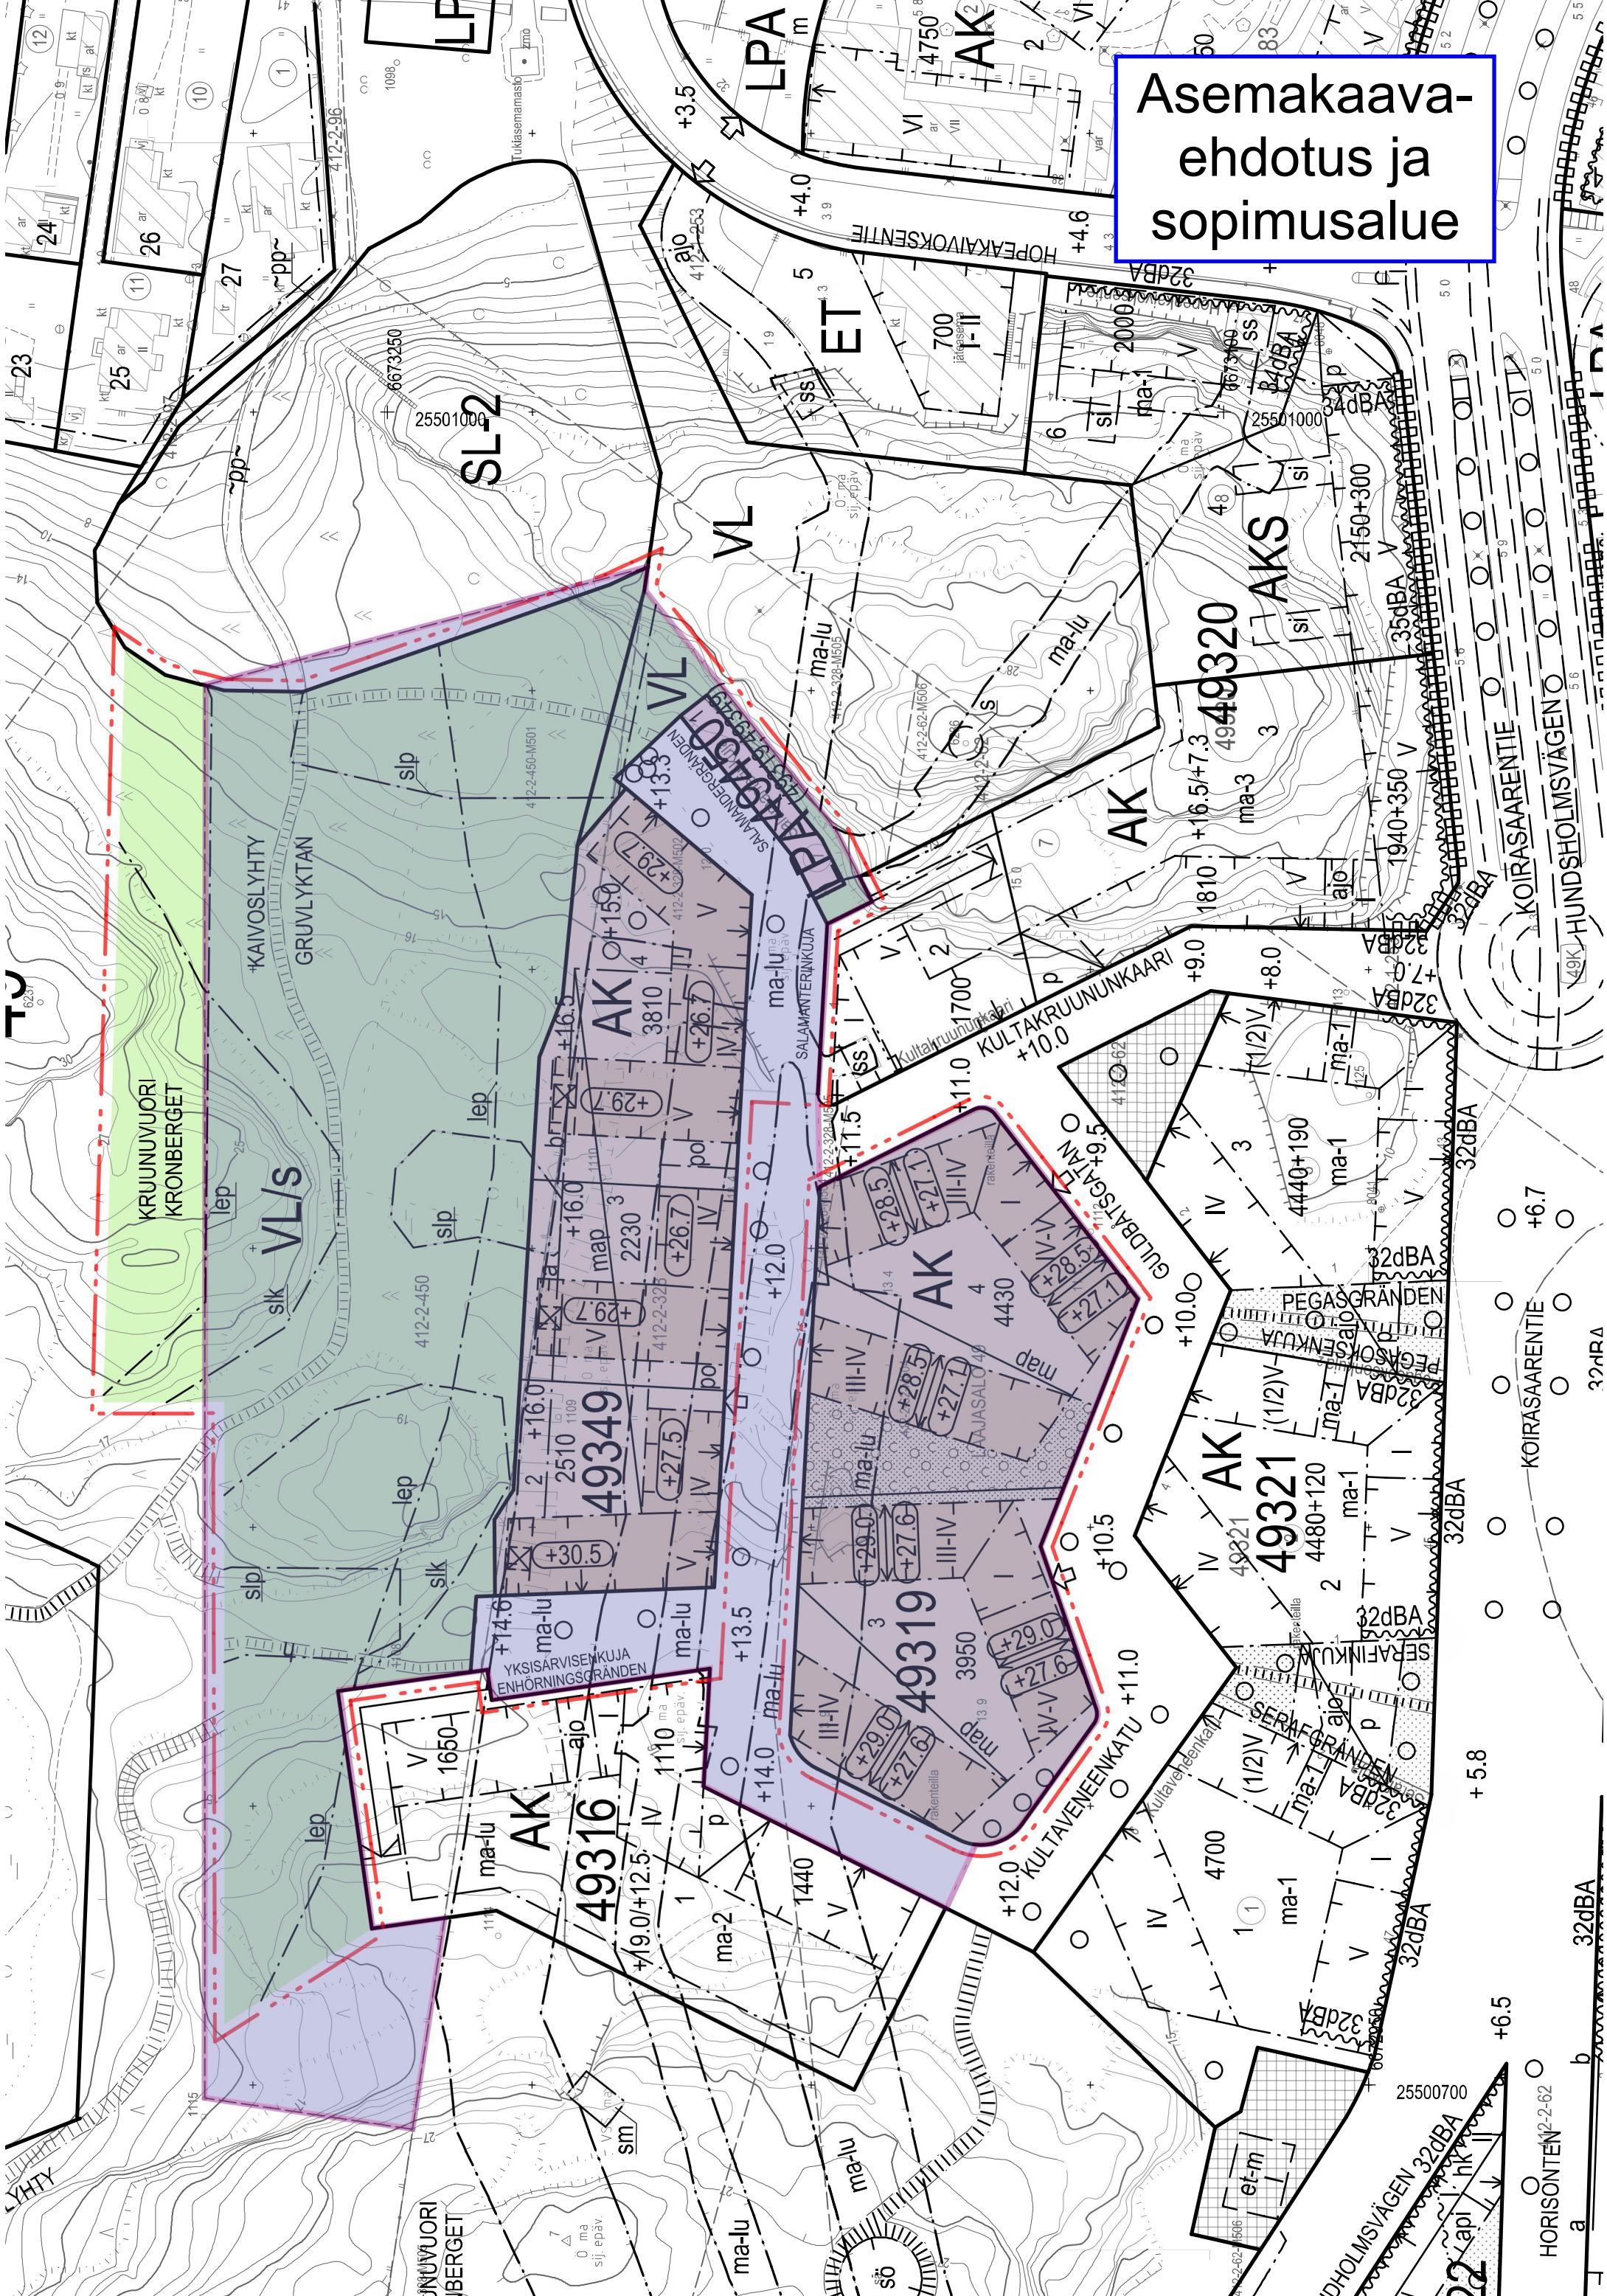

TV

LYHTY

HORISONTEN 12-2-62

a

b

32dBA

+6.7

32dBA

32dBA

32dBA

32dBA

32dBA

32dBA

32dBA

32dBA

32dBA