



POIKKILEIKKAUS D - D

1:200

POHJOISBAANA

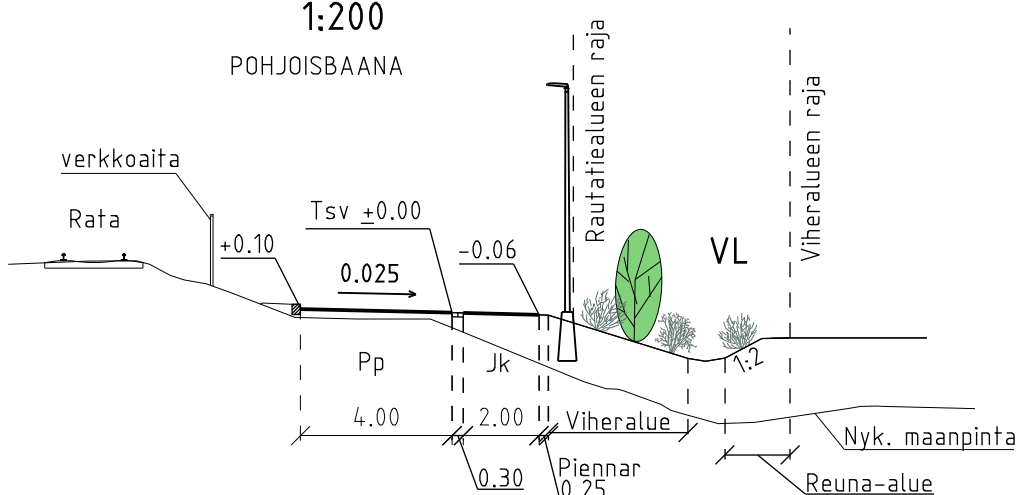


PIIRUSTUSMERKINNÄT

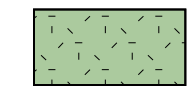

Lehtipensas



Sora

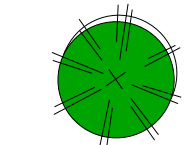



Yksittäishavupensas

+18.0

Likimääräinen korkeusasema



Valaisinytväs

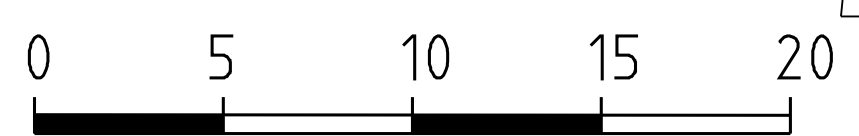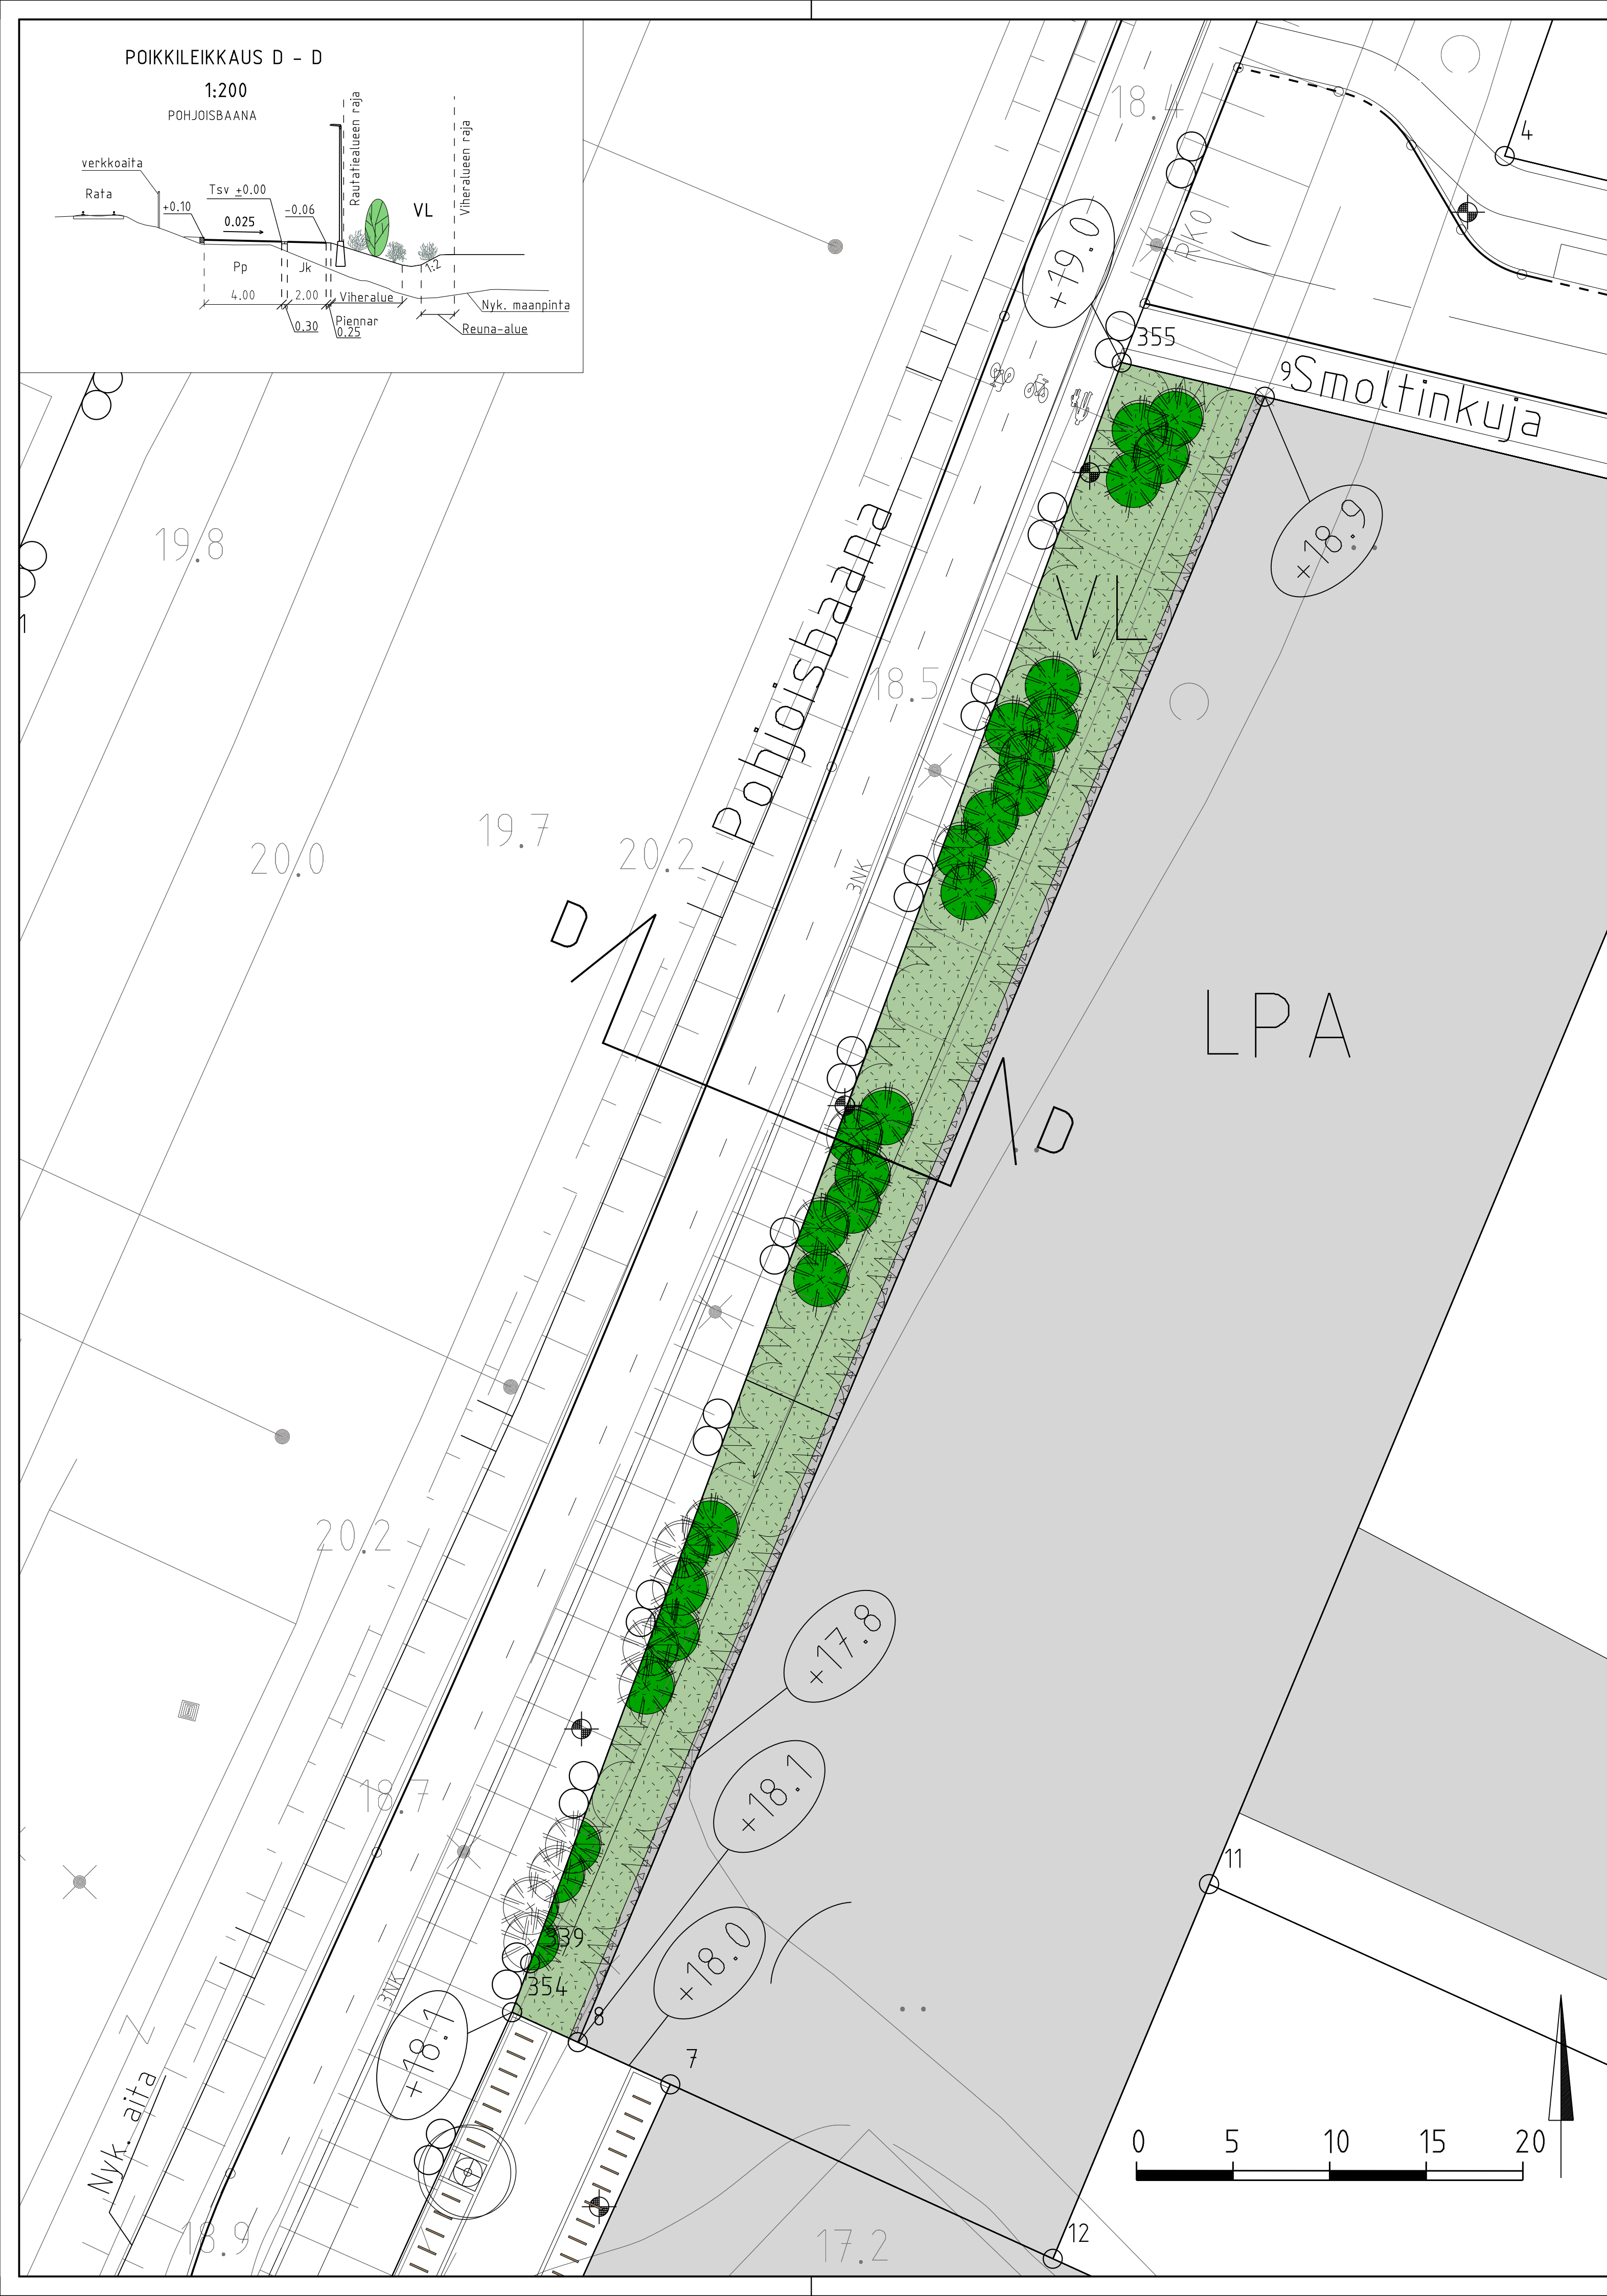

Helsinki Kaupunkiympäristön toimiala www.hel.fi
 sähköposti: etunimi.sukunimi@hel.fi

KAUP.OSA, OSA-ALUE
 39. Tapaninkylä, Tapanila

LÄHIVIRKISTYSALUE VÄLILLÄ SAMMALTORI-SMOLTINKUJA
 Puistosuunnitelma

MK	LIITTYY	NRO	KHS	
1:200	KORVAA	VIO 5925/1	KYLK	
	KORVATTU	TASOKOORDINAATISTO: ETRS-GK25	HYV.	23.4.2018 J. Luomanen
	ASEMAKAAVA	KORKEUSJÄRJESTELMÄ: NZ000	TARK.	23.4.2018 L. Yli-Jama
	LIIKENNES.	6704-0	PROJ.	23.4.2018 P. Arponen
			HYV.	19.4.2018 M. Eriksson
			TARK.	19.4.2018 M. Elo
			LAAT.	19.4.2018 V. Yli-Jama

wsp WSP Finland Oy
 Heikkiläntie 7
 00210 Helsinki
 Puh: 0207 864 11