


- OP kiinnitys raitiotien opastinytväaseen
- LV kiinnitys liikenevalopylväaseen
- YK kiinnitys yhteiskäyttöpylväaseen
- suunnittelualueen raja
- liikennemerkkipylväs ja merkin suunta
- merkin suunta

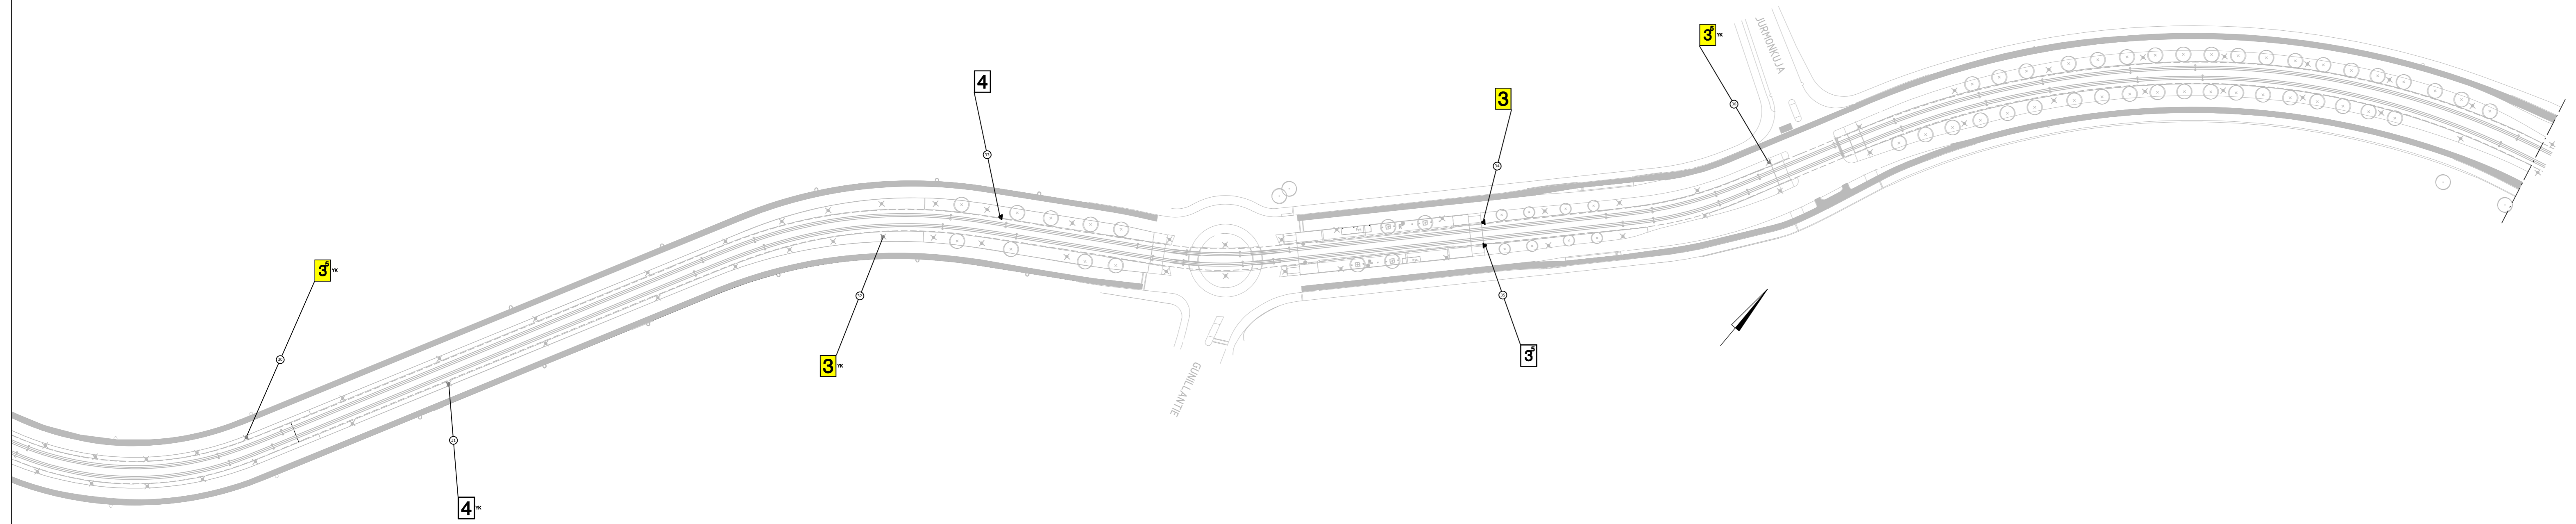

Kruunusillat-raittiotie Siltasaarentie 12 A, 00530 Helsinki www.kruunusillat.fi		HYV. 15.2.2023 TARK. 23.11.2022 LAAT. 23.11.2022	A. Äikäs S. Palmi J. Lehtinen
Helsinki Kaupunkiympäristön toimiala Liikenne- ja katusuunnittelu			
Kaupunginosa 49 Laajasalo			
Koirasaarentien raitiotien liikennemerkkisuunnitelma välillä Kruunuvuorensilta - Reiherintie			
Mittakaava	1:1000	Disaini Hanki Asemakaava Katusuunnitelma Käsitellyt	HEL 2024-006583 7647 ETRS-GK25 NZ000
Päiväys	5.12.2024	Luonnos Hyväksytty Tarkastettu Lainnut	Reetta Putkonen Jouni Korhonen Otto Tammen