


ar

**KULOSAARENTIE 42-44 / Tontti 91-42-21-15**  
 Talo C Asemapiirustus 1:250 2.6.2023

Maanalaiset kylmät varastotilat korostettu punaisella safeerauksella.

---

HUOM! Tontti 91-42-21-14 /  
 Talot A ja B erillisellä poikkeamishakemuksella.

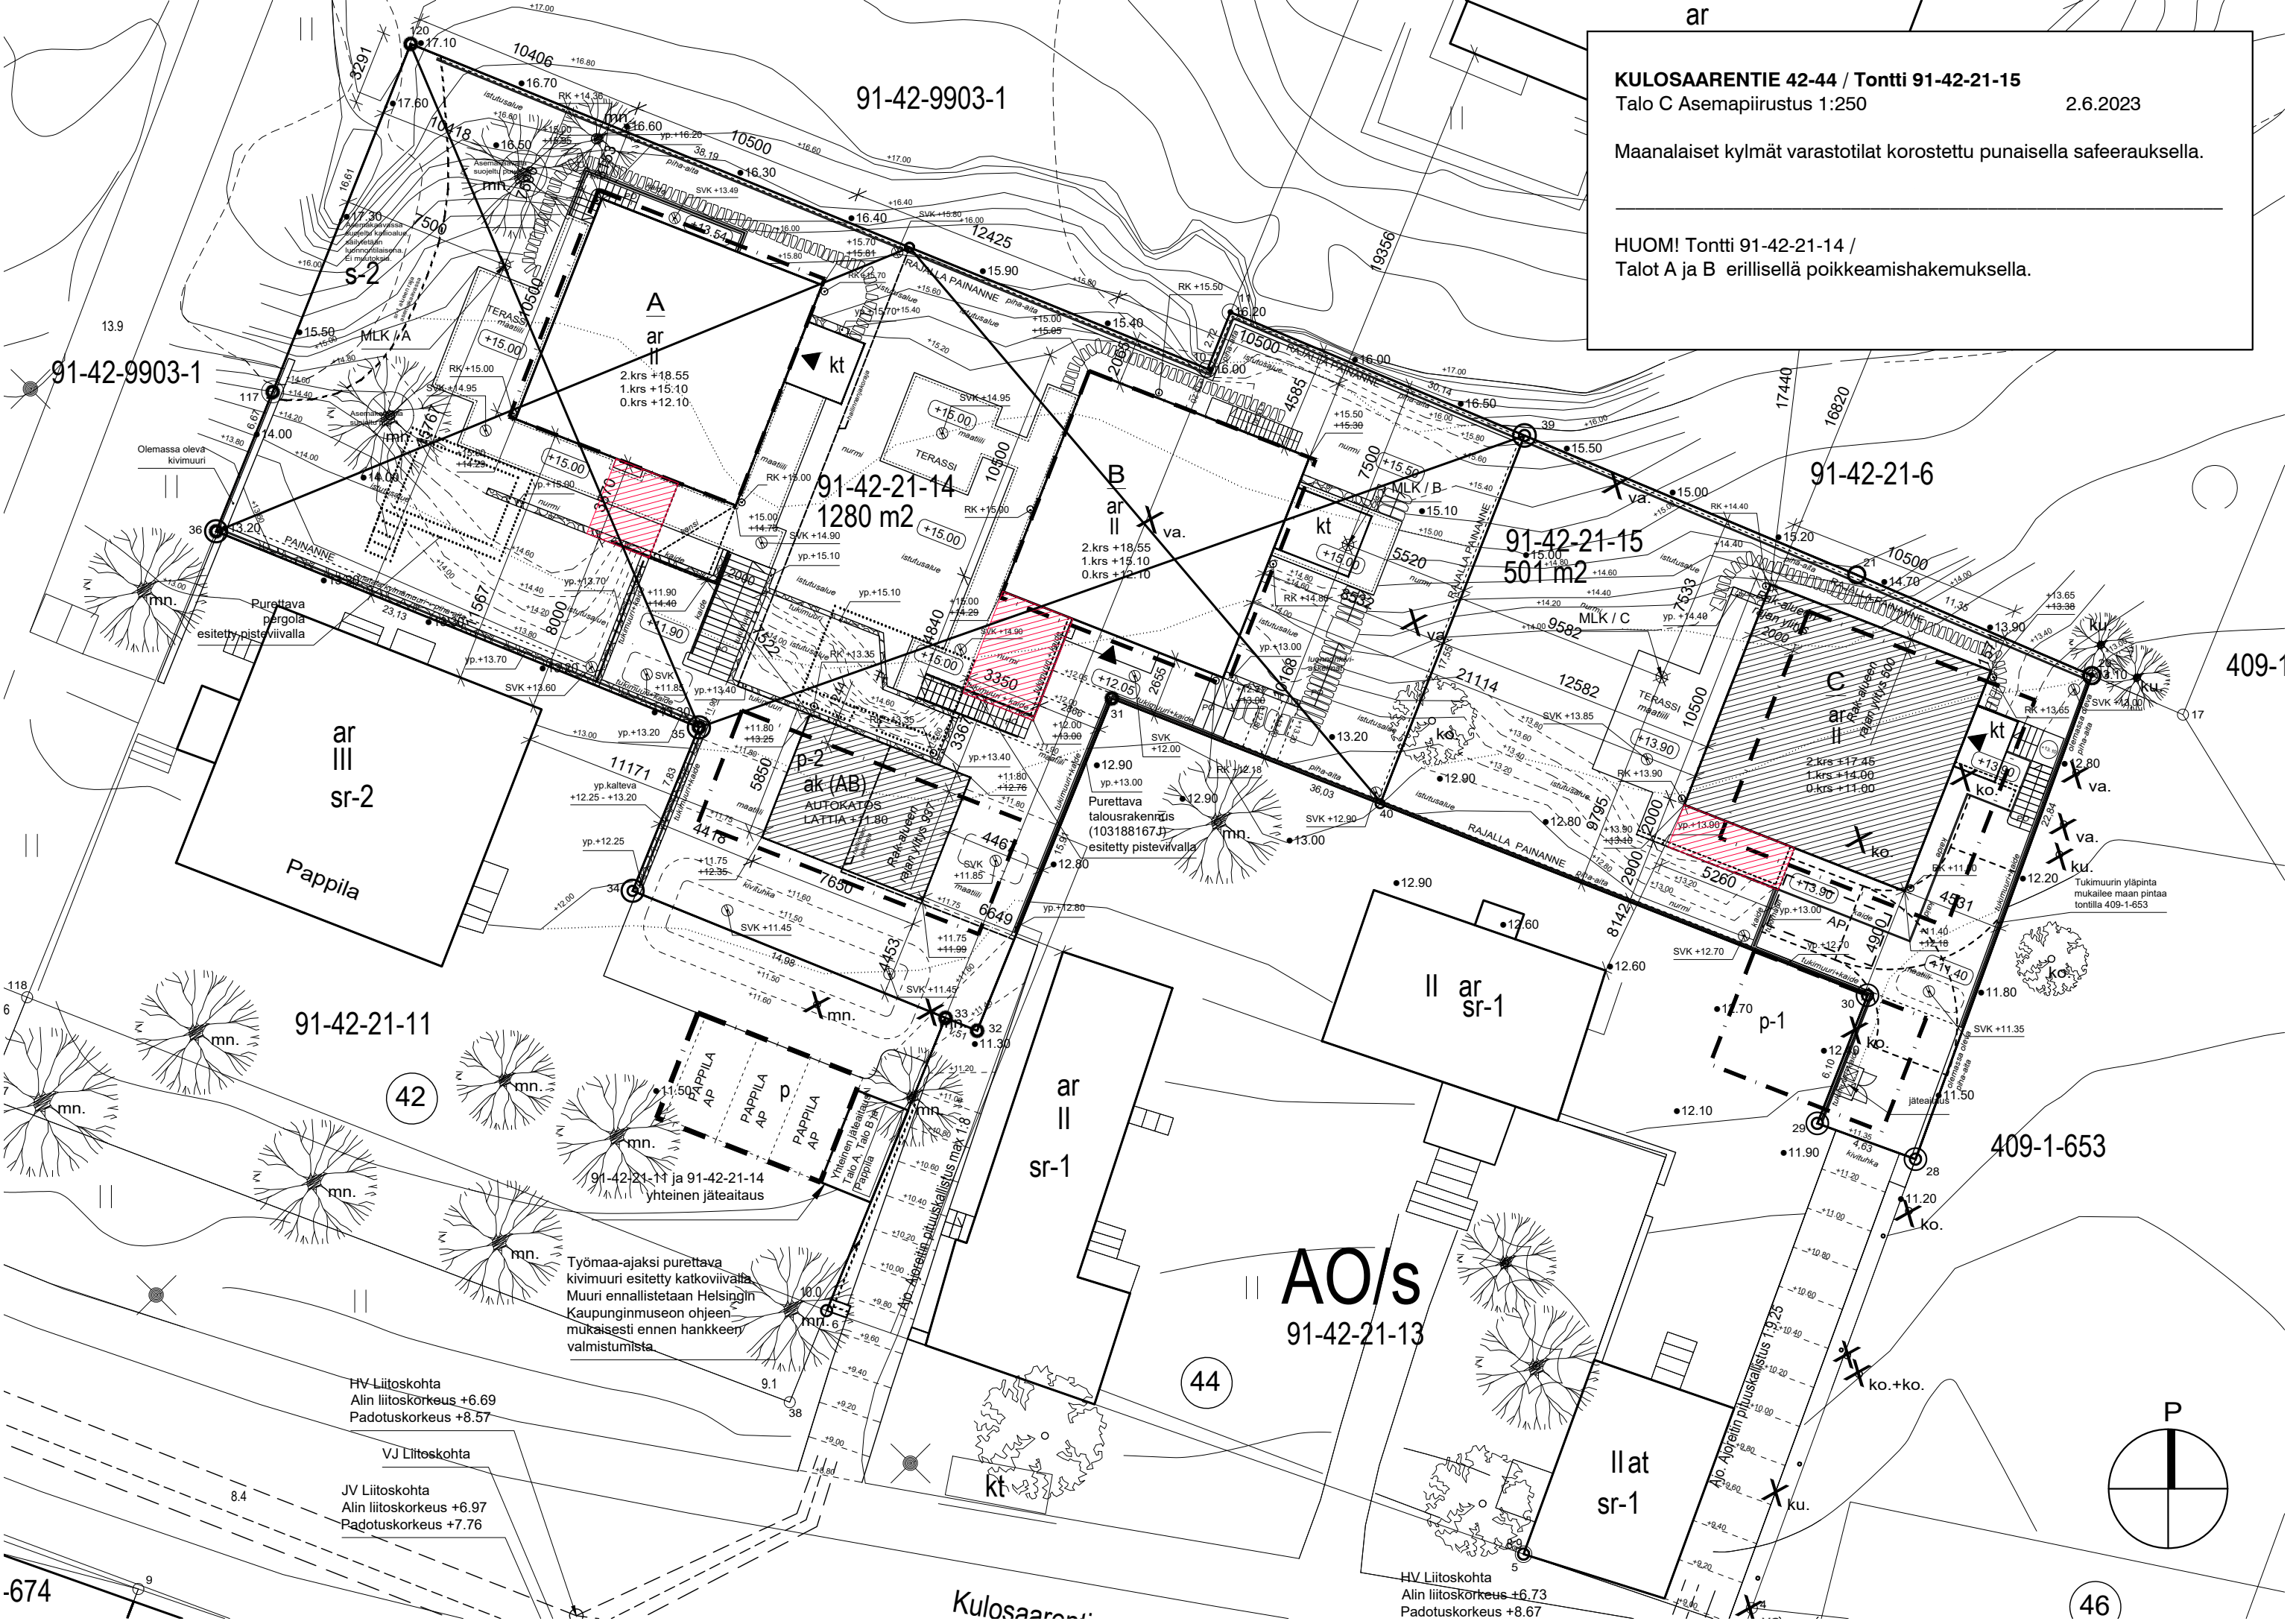

91-42-9903-1

91-42-21-14  
1280 m<sup>2</sup>

91-42-21-15  
501 m<sup>2</sup>

91-42-21-6

91-42-21-11

AO/s  
91-42-21-13

409-1-653

HV Liitoskohta  
Alin liitoskorkeus +6.69  
Padotuskorkeus +8.57

VJ Liitoskohta  
JV Liitoskohta  
Alin liitoskorkeus +6.97  
Padotuskorkeus +7.76

Työmaa-ajaksi purettava  
kivimuri esitetty katkoviivalla.  
Muuri ennallistetaan Helsingin  
Kaupunginmuseon ohjeen  
mukaisesti ennen hankkeen  
valmistumista

-674

Kulosaarentie

HV Liitoskohta  
Alin liitoskorkeus +6.73  
Padotuskorkeus +8.67

46

