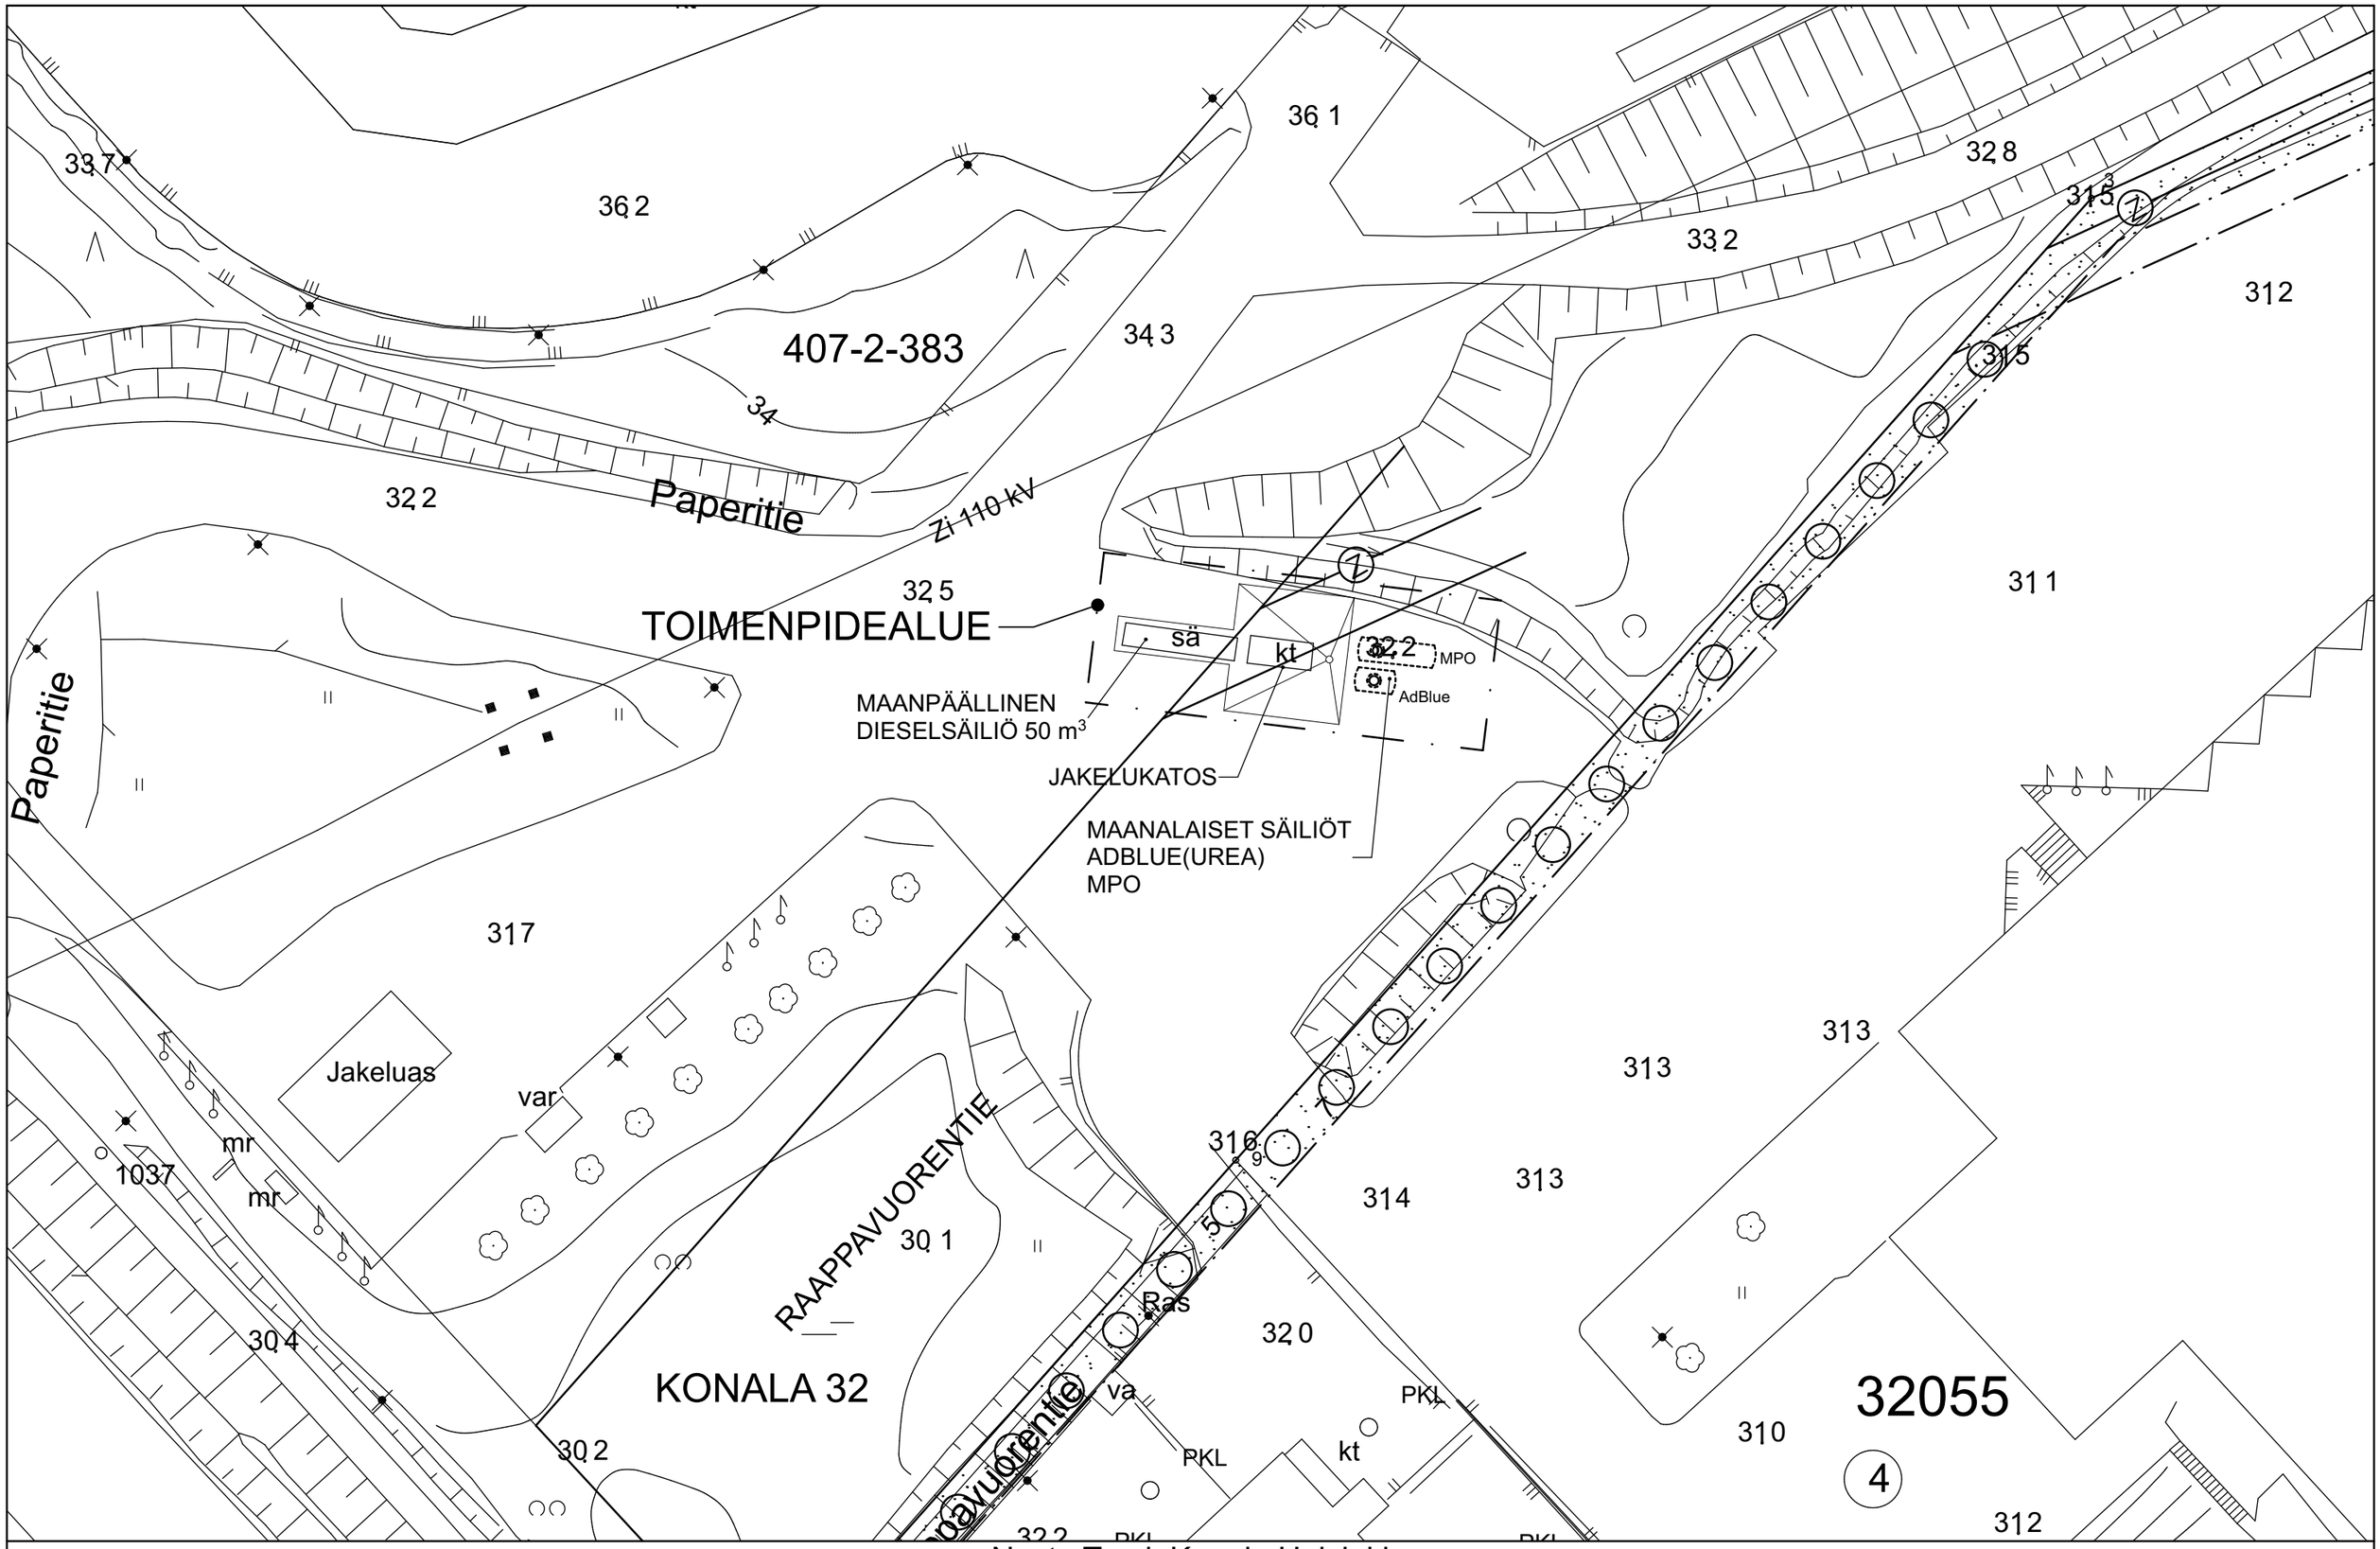

NESTE

Neste Truck Konala Helsinki
2318

KONALA, KONALAN KYLÄ, 2:383 VUOKRA-ALUE
PAPERITIE 3, 00390 HELSINKI

ASEMAPIIRROS 1:500
01
22.06.2022

MK2 OY ARKKITEHTUURI JA RAKENNUTTAMINEN
Teollisuuskatu 21
00510 HELSINKI
puh. +358 10 4227 100
e-mail: etunimi.sukunimi@mk2.fi