



- #### PIIRUSTUSMERKINNÄT
- Ajorata, asfaltti
  - Jk+pp-tie, asfaltti
  - Luonnonkivilaatta, harmaa, yläpinta poltettu
  - Nupukivi sekavärinen, kierätetty tai lohkottu
  - Noppakivi, sekavärinen
  - Betonikivi, musta
  - Perenna/maanpeitepensas
  - Lehtipensas, matala
  - Nurmi
  - Nykyinen nurmi
  - Kadun likimääräinen korkeus
- Reunatuki, luonnonkivi, punainen
  - Reunatuki, luiskattu/madallettu, luonnonkivi
  - 2:n kiven noppakiviraita
  - Silta
  - Istutusten suoja-aita
  - Valaisinympylvä
  - Penkki
  - Roska-astia
  - Istutettava lehtipuu, runkosuoja, juuristorilla
  - Istutettava lehtipuu, runkosuoja, puuta ympäröivä penkki
  - Poistettava rakenne
  - Liikennevalo-ohjattu liittymä
  - Miina Sillanpään "Joy"-veistos

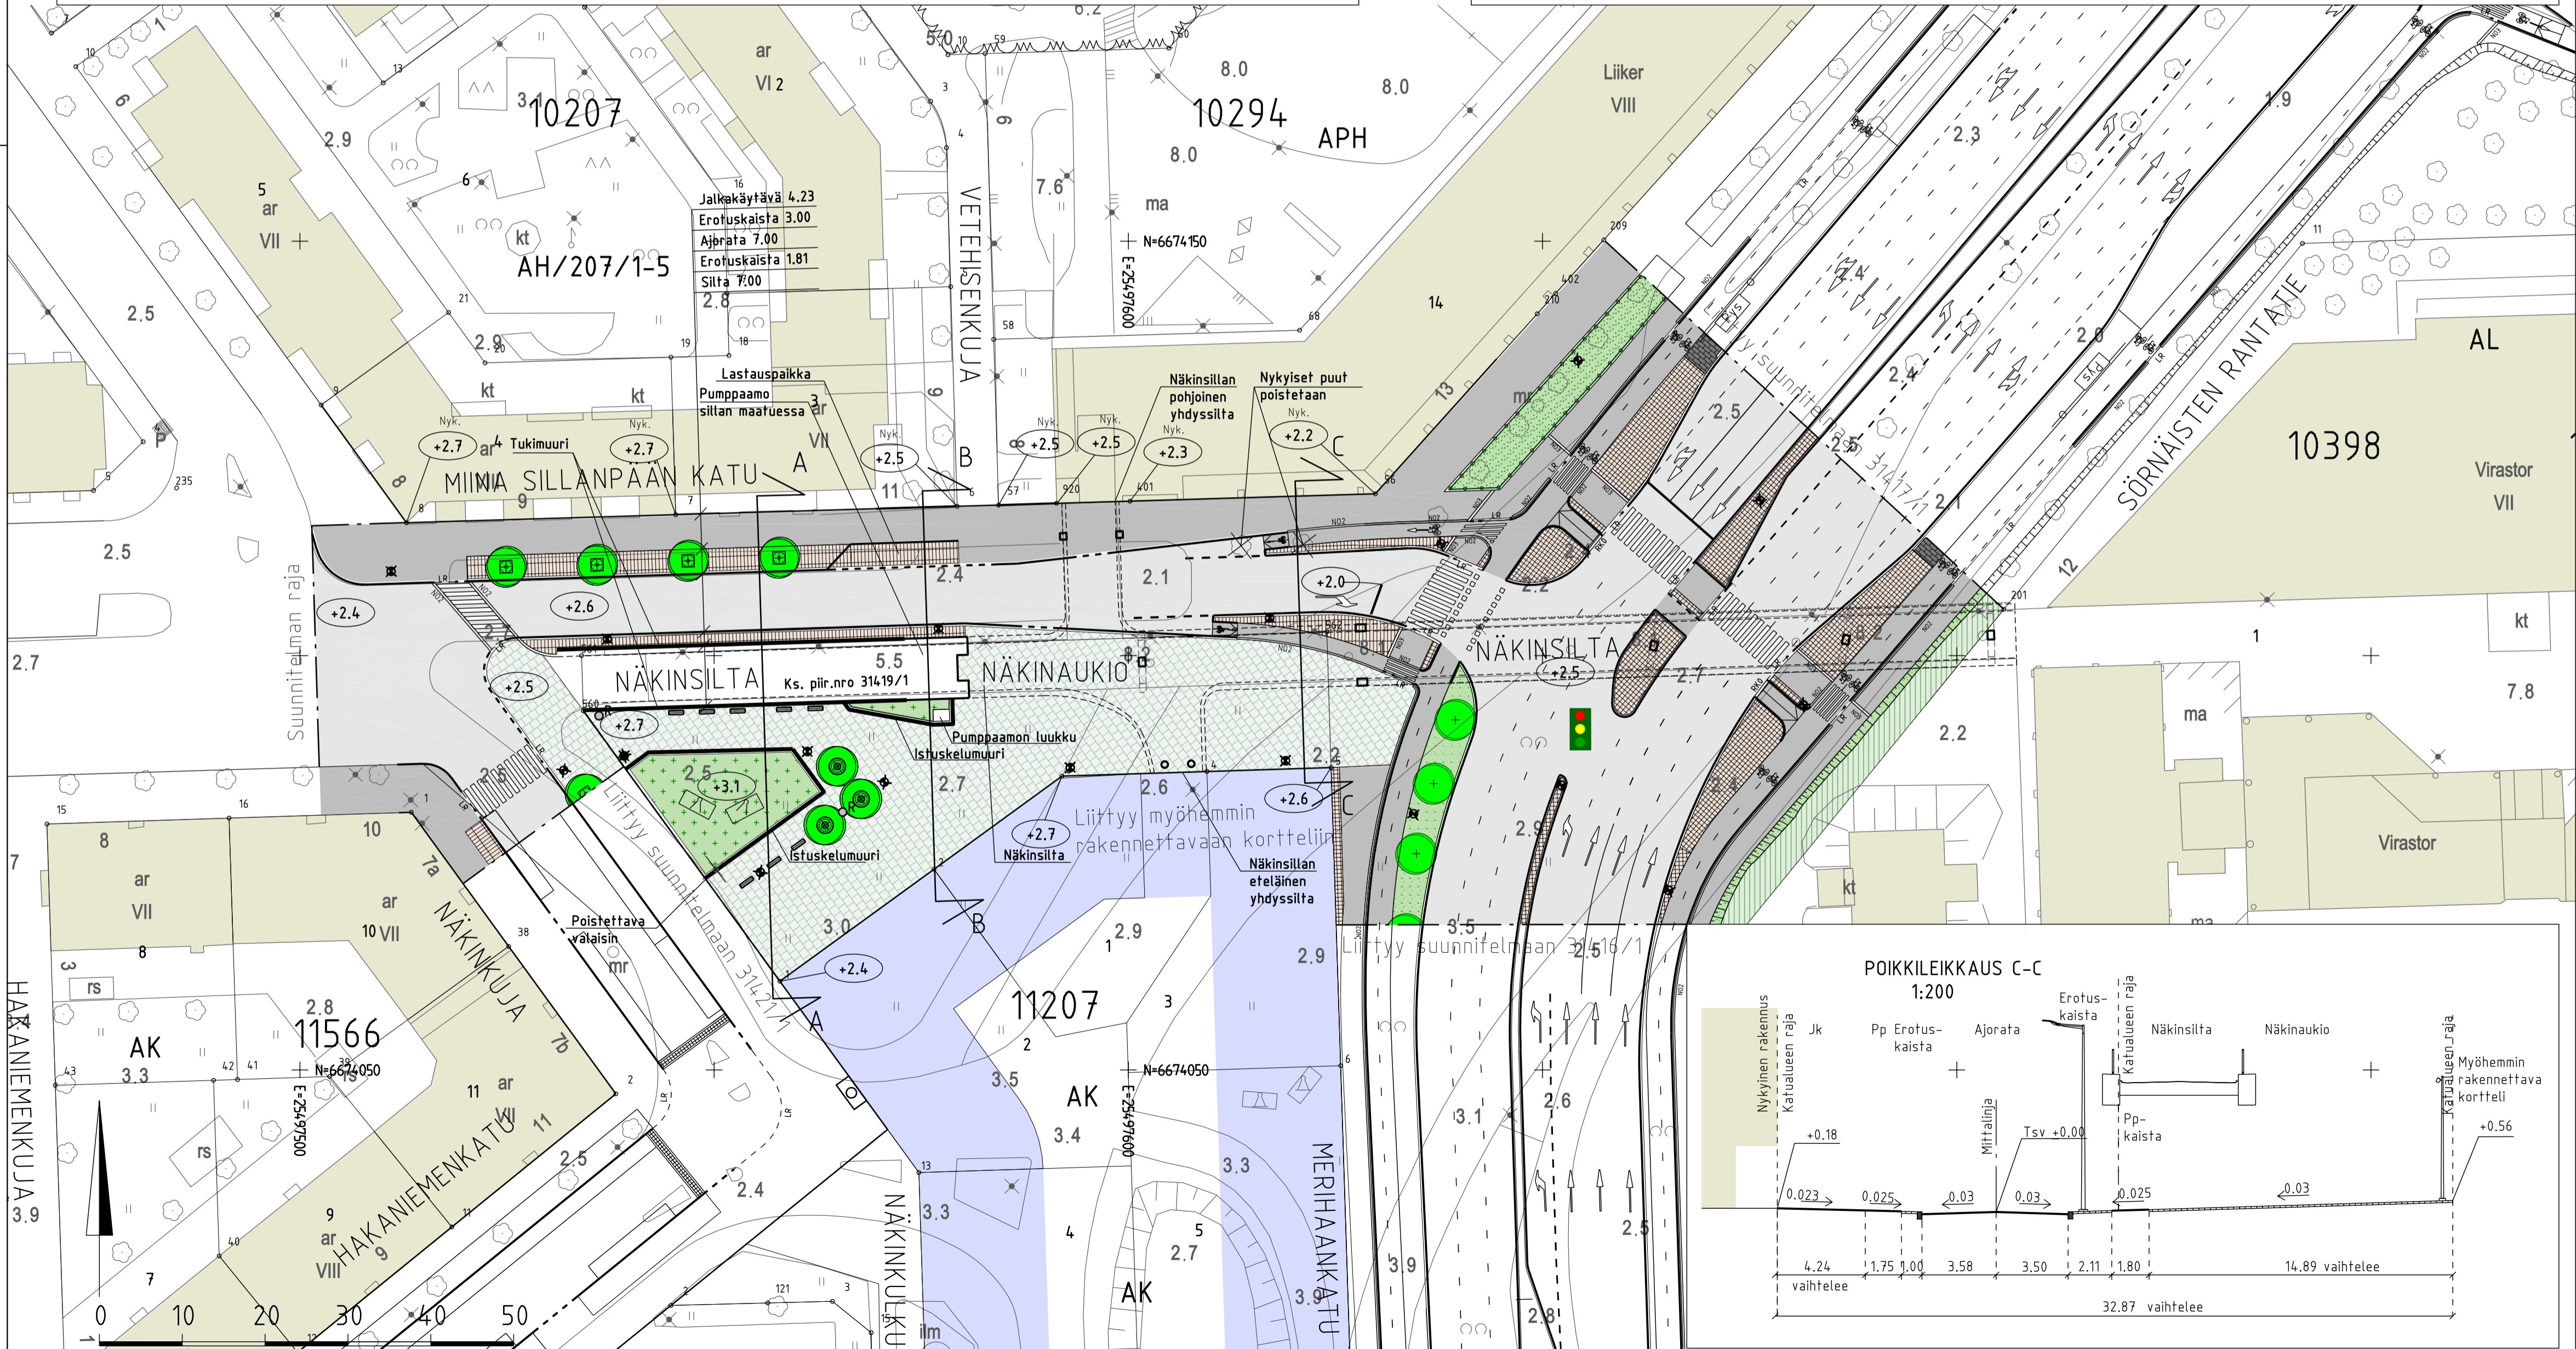

Katu kuivatetaan hulevesiviemäreillä, jotka liitetään Merihaankadulle ja Näkinajalle rakennettaviin uusiin hulevesiviemäriin.

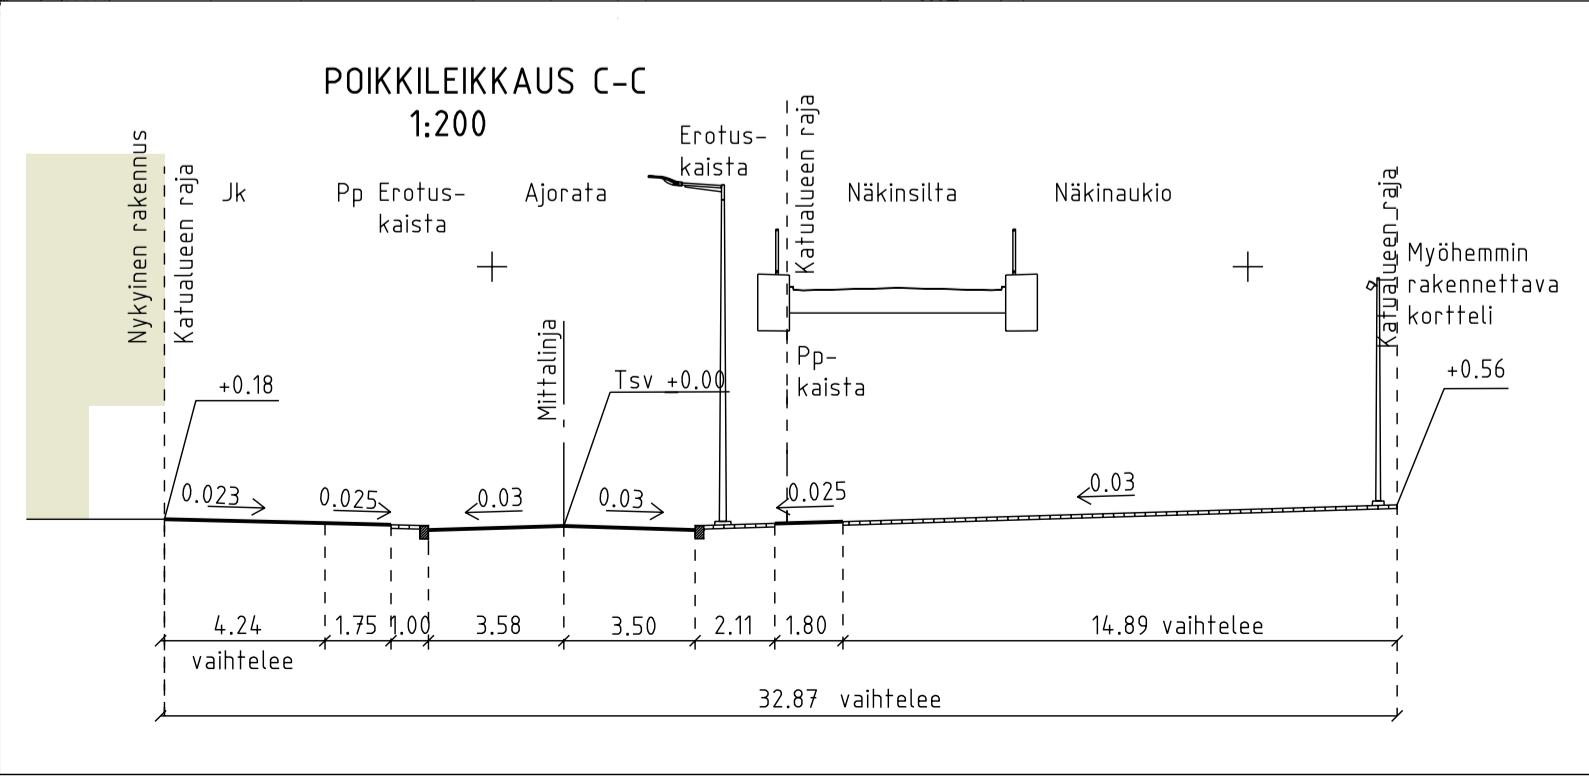

Helsinki Kaupunkiympäristön toimiala		www.hel.fi	
KAUP. OSA, OSA-ALUE		sähköposti: etunimi.sukunimi@hel.fi	
11. Kallio, Siltasaari			
<b>NÄKINAUKIO JA MIINA SILLANPÄÄN KATU</b>			
välillä Näkinajantie - Sörnäisten rantatie			
Katusuunnitelma			
HK	LIITYY 31416/1, 31417/1, 31419/1, 31421/1	NRO 31418/1	KHS
1:500	KORVAA		KYLK
1:200	KORVATTU	TASOKOORDINAATIO: ETRS-GK25	HYV. 21.4.2021 R. Putkonen
	ASEMAKAAVA: 12575, 8209, 11313	KORKEUSJÄRJESTELMÄ: N2000	TARK. 21.4.2021 I. Rantanen
	LIKENNES. 6927		PROJ. 21.4.2021 A. Lehto
			HYV. 13.4.2021 A. Urjanheimo
			TARK. 13.4.2021 M. Kulmala
			LAAT. 13.4.2021 P. Hoffren
Kruunusillat-raittiotie Siltasaarenkatu 12 A, 00530 Helsinki www.kruunusillat.fi			