


Def1: Raitiovaunukaistan ja ajoradan välinen 2/6 kallistettu reunakivi välillä Disankatu - Pojamankatu
 Def2: Korotettu liittymäalue Pojamankatu-Varisluodonkatu x=27 m, h=6cm Turumankatu-Pihkäluodonkatu x=30,5 m, h=8 cm

Raitiotien liikenteenohjaus suunnitelman 31424/9005 (ID34974) mukaan

KR05 HAAKONINLAHDEN-KATU 1

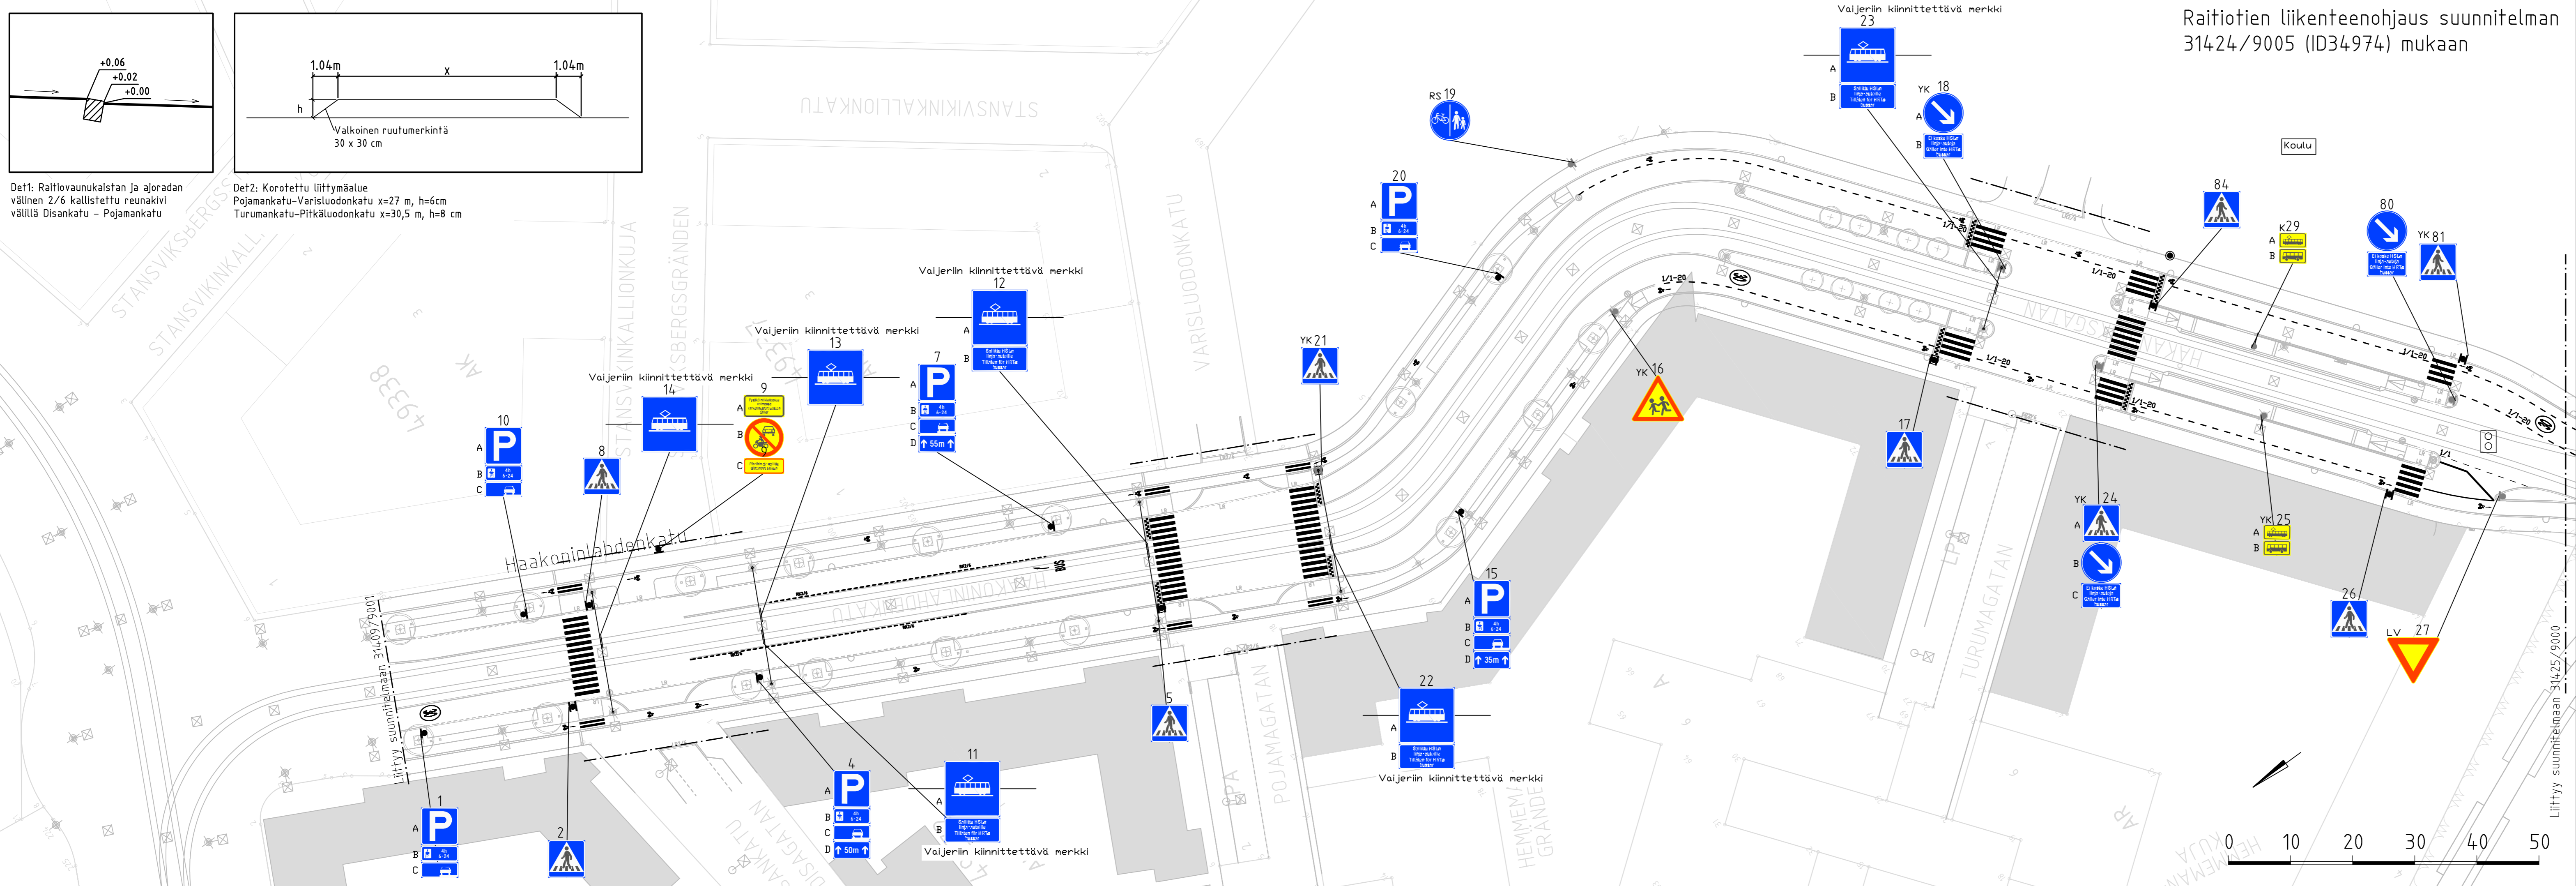

- LV kiinnitys liikennevalopylväeseen
- YK kiinnitys yhteiskäyttöpylväeseen
- VP kiinnitys valaisinylväeseen
- RS kiinnitys ratasähköpylväeseen
- K kiinnitys pysäkkikatokseen
- Suunnittelalueen raja
- Reunapaalu
- Raitiovaunuväli

1B, 4B, 7B, 10B, 15B, 20B	4D	7D	15D
11B, 12B, 22B, 23B	9A	9C	18B, 24C, 28C

Kruunusillat-raitiotie Siltasaarencatu 12 A, 00530 Helsinki www.kruunusillat.fi	HYV.	16.12.2022	P. Sampkala
	TARK.	16.12.2022	S. Pain
	LAAT.	16.12.2022	I. Räsänen

Helsinki Kaupunkiympäristön toimiala Liikenne- ja katusuunnittelu

Kaupunginosa
49 Laajasalo

Haakoninlahdenkatu

Liikenteenohjaus

Mittakaava	Diariinro	HEL 2024-004724	Piirustusno	7617	Päiväys	12.4.2024
1:500	Hanke		Tasokoordinaatio	ETRS-GK25	Muutettu pvm	
	Asemakaava		Katusuunnitelma	Korkeusjärjestelmä	Hyväksyjä	Reetta Putkonen
	Käsittelyt	Lksp 12.4.2024	N2000		Tarkastanut	Jouni Korhonen
					Laatinut	Janne Antila

