





POHJA 1/200

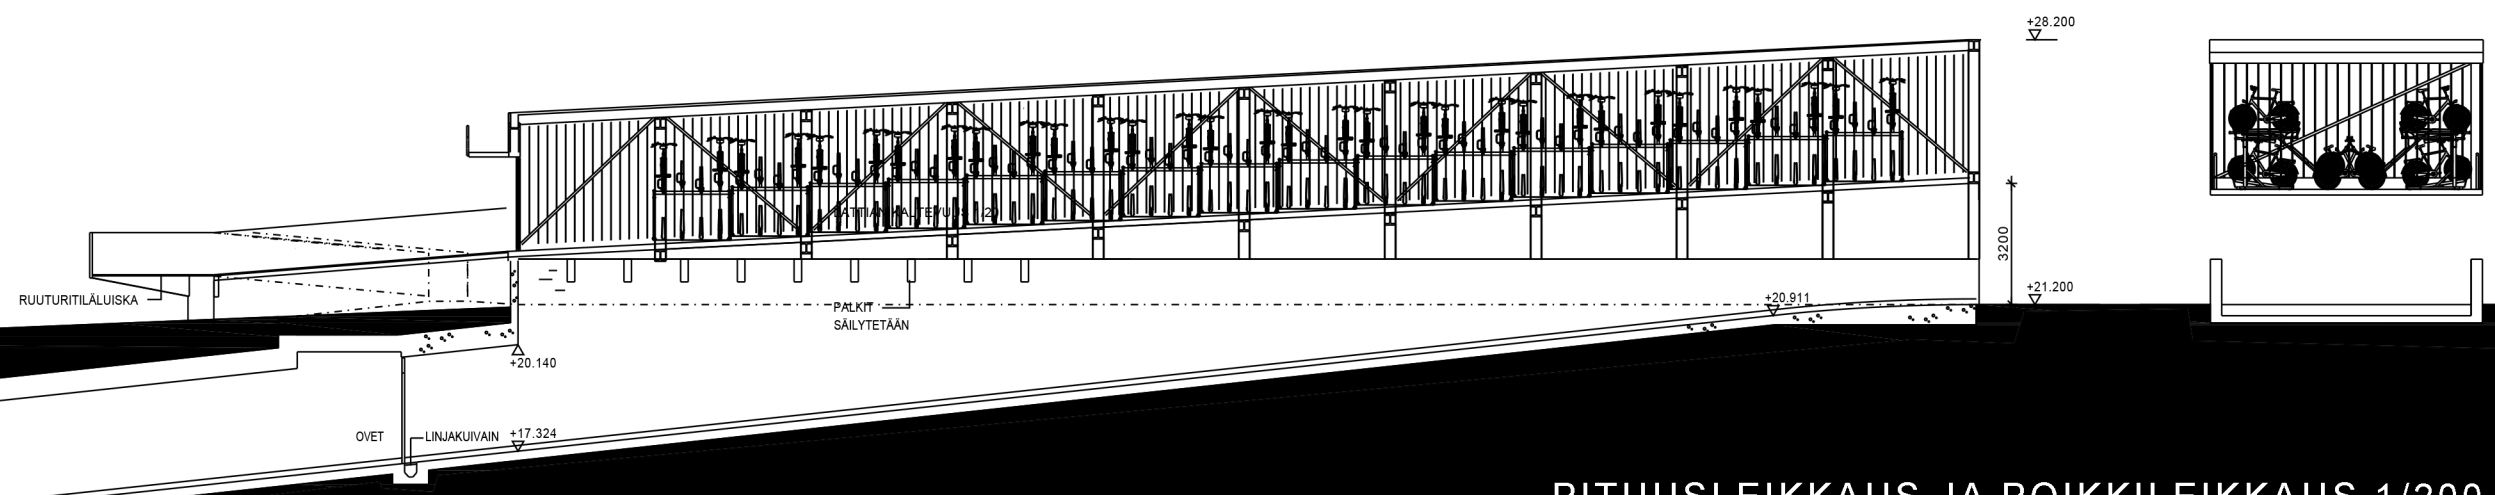


PITUUSLEIKKAUS JA POIKKILEIKKAUS 1/200

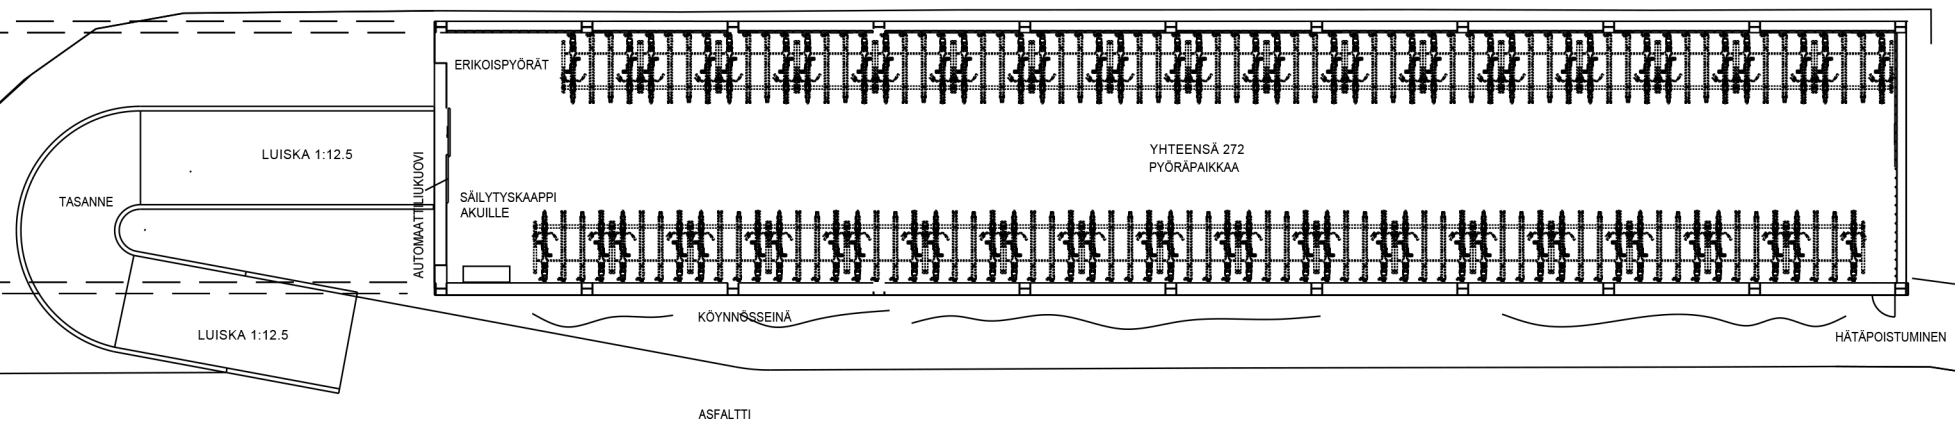

JULKISIVU POHJOISEEN 1/200

JULKISIVU LÄNTEEN 1/200

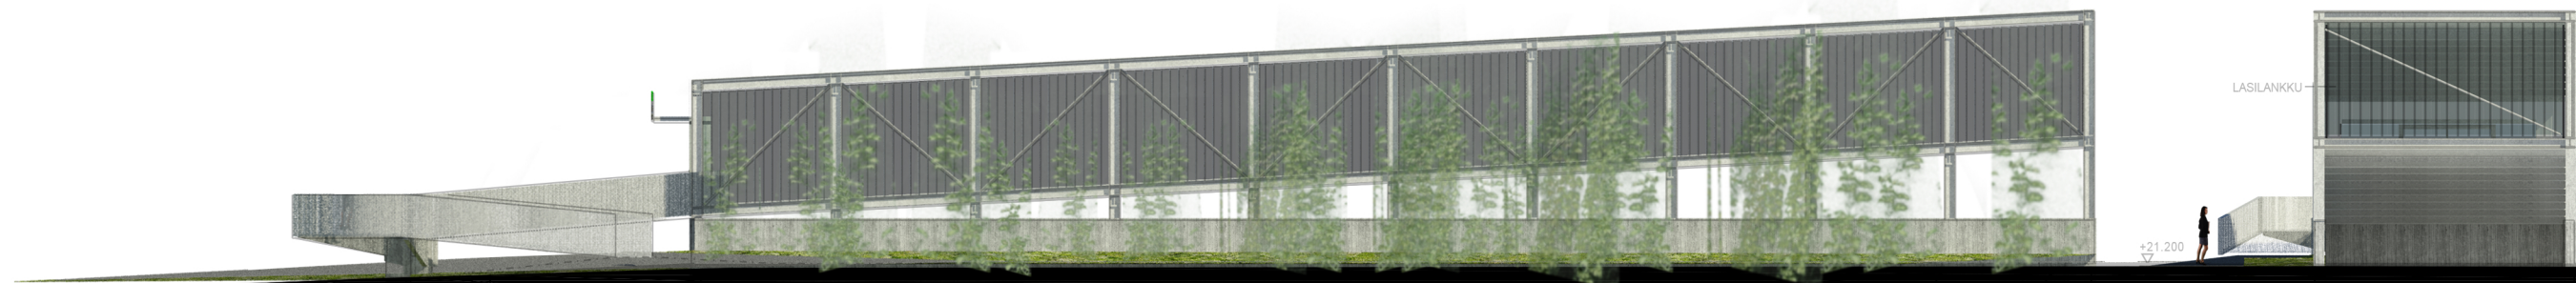

JULKISIVU ETELÄÄN 1/200

JULKISIVU ITÄÄN 1/200



LÄHESTYMISSNÄKYMÄ LOUNAASTA



MALLITUTKIELMIA

