


HELSINKI

45.KAUPUNGINOSA VARTIOKYLÄ
 VARTIOHARJU
 KORTTELIT 45291-45293
 KATU- JA URHEILUALUEET
 ASEMAKAAVAN MUUTOS
 1:1000

HELSINGFORS

45 STADSDELEN BOTBY
 BOTBYÅSEN
 KVARTEREN 45291-45293
 GATU- OCH IDROTTSOMRÅDEN
 STADSPLANEÄNDRING
 1:1000

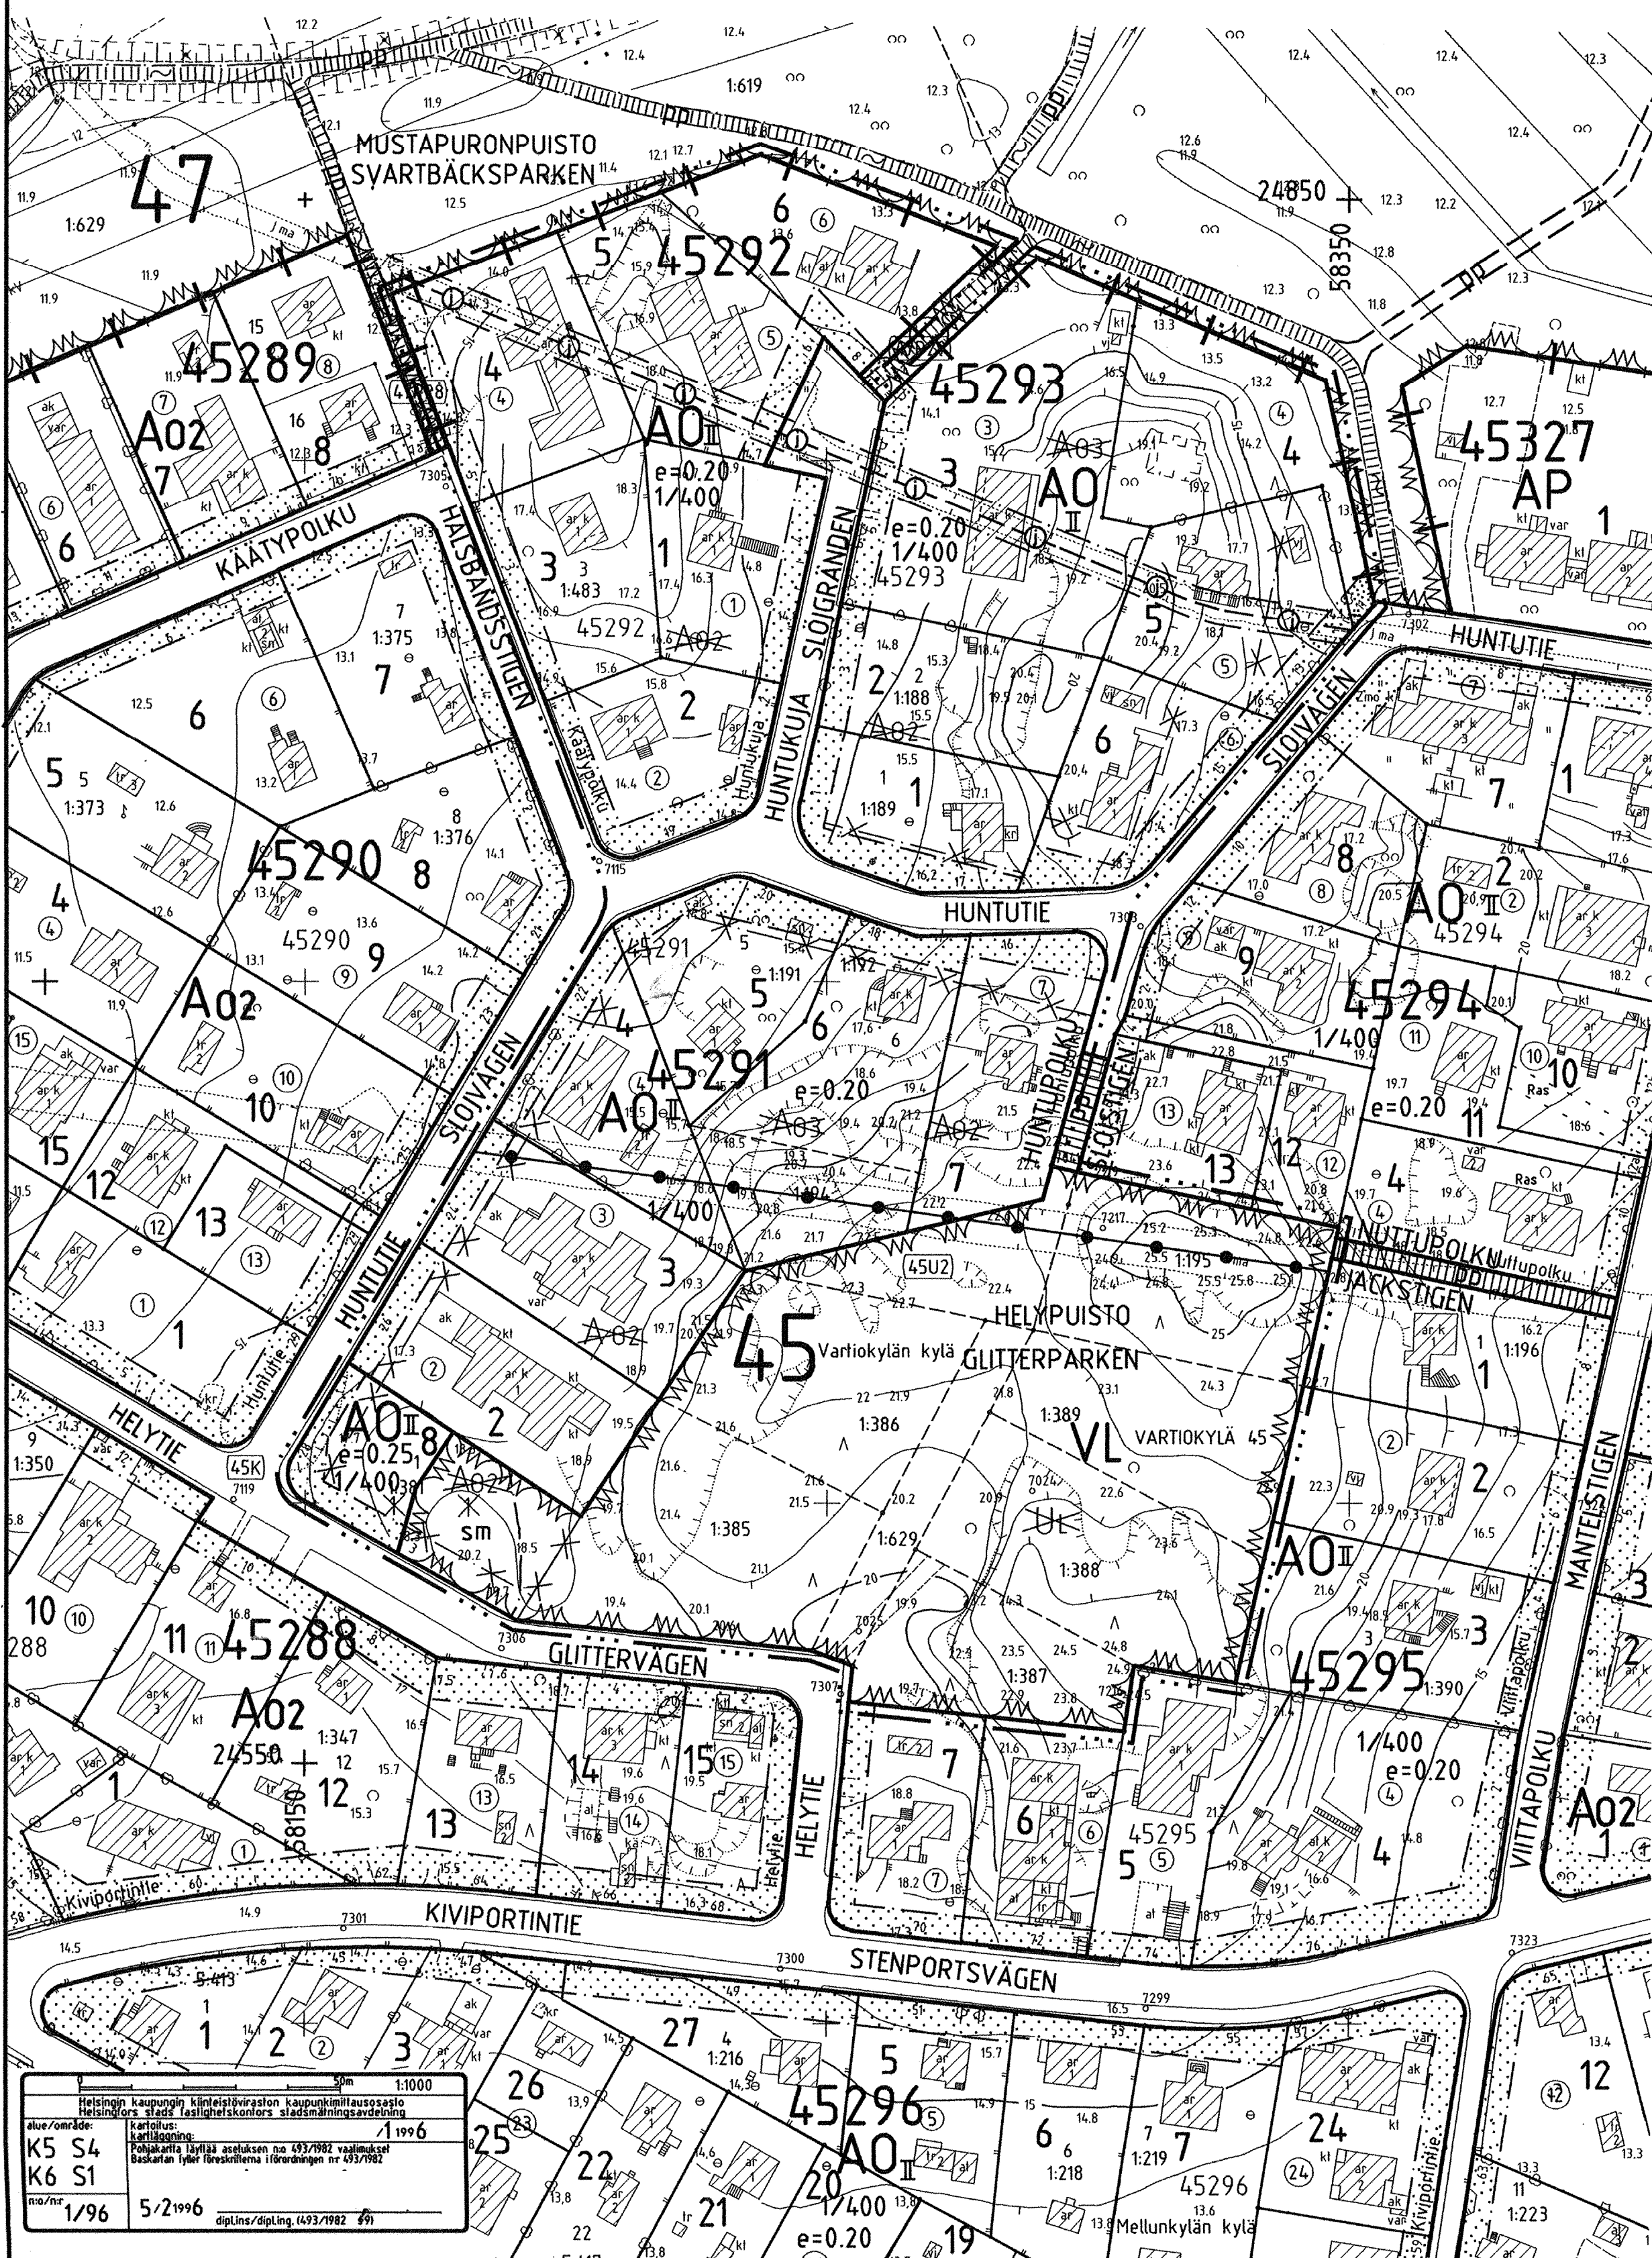

A0
 VL
 +
 45
 45292
 5
 HUNTUTIE
 II
 e=0.20
 1/400
 sm

ASEMAKAAVAMERKINNÄT JA -MÄÄRÄYKSET

- Erillispienalojen korttelialue.
- Lähiivirkistysalue.
- 2 m sen kaava-alueen ulkopuolella oleva viiva, jota vahvistaminen koskee.
- Kaupunginosan raja.
- Korttelin, korttelinosan ja alueen raja.
- Eri kaavamääräysten alaisten alueenosien välinen raja.
- Ohjeellinen tontin raja.
- Ristimerkinnän päällä osoittaa merkinnän poistamista.
- Kaupunginosan numero.
- Korttelin numero.
- Tontin numero.
- Kadun lain puiston nimi.
- Roomalainen numero osoittaa rakennusten, rakennuksen lain sen osan suurimman sallitun kerrosluvun.
- Tehokkuusluku eli kerrosalan suhde tontin pinta-alaan.
- Merkintä osoittaa, että tontille saa rakentaa yhden asunnon kutakin tontin läylyä 400 m² kohti, ja lisäksi yhden asunnon seuraavaa alkavaa 400 tonttim² kohti. Kuitenkin jos tontti on pienempi kuin 600 m², saa rakentaa vain yhden asunnon, ja jos tontin pinta-ala on 600 - 1000 m², saa rakentaa enintään kaksi asuntoa.
- Istutettava alueen osa.
- Katu.
- Maanalainen viemäritunneli, jonka kohdalla kalliola ei saa louhia silen, että tunnelille aiheutuu häiriitä.
- Maanalainen yhteiskäyttötunneli, jonka kohdalla kalliola ei saa louhia silen, että tunnelille aiheutuu häiriitä.
- Alueen osa, jolla sijaitsee muinaismuistolain mukainen muinaismuistolaue.
- A0-korttelialueella
 - tontille saa asemakaavaan merkityn kerrosalan lisäksi rakentaa autotalleja, -kaloksia tai muita asunlojen ulkopuolisia, asumista palvelevia tiloja, kuten varasto-, huolto- ja askartelutiloja enintään 30 kerrosalaneliömetriä asuntoa kohti, kuitenkin yhteensä enintään 25 % sallitusta kerrosalasta.
 - enintään 20 % tontin asemakaavaan merkitystä kerrosalasta saa käyttää toimistotilaksi tai ympäristölle haittaa tuottamattomaan pieneteollisuus- tai liike-toimintaan, edellyttäen, että tonttia käytetään myös asumiseen.
 - asemakaavan mukaisesta tontin kokonaiskerrosalasta, autotalle ja -kalokset sekä muut asunlojen ulkopuoliset tilat mukaan lukien, saa enintään 80% rakentaa yhteen kerrokseen.
 - on rakennusten vähimmäisetäisyys tontin rajoista, ellei rakennusrajoin toisin osoiteta.
 - kadun puoleisesta tontin rajasta 5 m
 - virkistysalueen puoleisesta tontin rajasta 2 m
 - 2 m tontin rajan osalla, jolla viereisen tontin leveys on enintään 6 m
 - muista tontin rajoista 4 m. Autokatkoksen tai -tallin ja talousrakennuksen vähimmäisetäisyys naapuritontin tai virkistysalueen puoleisesta rajasta on 2 m. Naapurin suostumuksella ne saa rakentaa myös rajaan kiinni.
- Kellarikerroksen on oltava pääasiallisesti maanpinnan alapuolella.
- Rakennattomat tontin osat, joita ei käytetä leikkikoppeina, kulkuteinä eikä pysäköintiin, on istutettava käyttäen myös puita ja pensaita, tai pidettävä luonnonmukaisessa puistomaisessa kunnossa.
- Rakennusten enimmäiskorkeudet ovat:
 - autosuoja ja talousrakennus 3,5 m
 - 1-kerroksinen asuinrakennus 5,0 m
 - 2-kerroksinen asuinrakennus 7,0 m
- Autopaikkojen vähimmäismäärä tontilla on:
 - asuntojen lukumäärän tontilla ollessa enintään kaksi, 1 ap/125 m² asuinrakennusala ja lisäksi kutakin asuntoa kohden tila yhden auton tilapäistä pysäköintiä varten.
 - asuntojen lukumäärän tontilla ollessa suurempi kuin kaksi, 1 ap/100 m² asuinrakennusala.

STADSPLANE BETECKNINGAR OCH -BESTÄMMELSER

- Kvartersområde för fristående småhus.
- Område för närrecreation.
- Linje 2 m utanför del planområde som fastställets gätler.
- Stadsdelsgräns.
- Kvarters-, kvartersdels- och områdesgräns.
- Bestämmelsegräns.
- Riktgivande lomtgräns.
- Kryss på beteckning anger att beteckningen stopas.
- Stadsdelsnummer.
- Kvartersnummer.
- Tomtnummer.
- Namn på gata eller park.
- Romersk siffra anger största tillåtna antal våningar i byggnader, byggnad eller del därav.
- Exploateringsstal, dvs. förhållandet mellan våningsytan och tomtens yta.
- Beteckningen anger att på tomt får byggas en bostad per varje 400 m² tomtyta. Dessutom får byggas en bostad per nästa begynnande 400 m² tomtyta med följande undantag: Om tomten är mindre än 600 m² får byggas endast en bostad och om tomtens yta är 600-1000 m² får byggas högst två bostäder.
- Del av område som bör planteras.
- Gata.
- Underjordisk avloppstunnel, ovanför vilken i berggrunden inte får sprängas så, att tunneln skadas.
- Underjordisk tunnel för olika ledningar, ovanför vilken i berggrunden inte får sprängas så, att tunneln skadas.
- Del av område inom vilken i lagen om forminnen avsett forminnesområde är belagat.
- På A0-kvartersområde
 - får på tomt över den i stadsplanen angivna våningsytan byggas garage, bilplatser med skärmtak eller andra utom bostäderna belägna utrymmen som belägnar boendet, som t.ex. förråds-, service- och hobbyutrymmen högst 30 m² våningsyta per bostad, dock sammanlagt högst 25 % av den tillåtna våningsytan.
 - får högst 20 % av den för tomt i stadsplanen angivna våningsytan användas till kontorsutrymme eller för sådan småindustri- eller affärsverksamhet som inte medför olägenheter för omgivningen, under förutsättning att tomten också används för boende.
 - får av den för tomt i stadsplanen angivna totala våningsytan, garage, bilplatser med skärmtak samt andra utom bostäderna belägna utrymmen inräknade, högst 80 % byggas i en våning.
 - är byggnadernas minimiavstånd från lomtgräns, om inte med byggnadsgränser annorlunda anges:
 - från gräns mot gata 5 m
 - från gräns mot rekreationsområde 2 m
 - 2 m vid sådan del av lomtgräns, där bredden av angränsande tomt är högst 6 m
 - från övriga lomtgränser 4 m. Minimavstånd från gräns mot grannlomi eller rekreationsområde till bilplats med skärmtak, garage eller ekonomibyggnad är 2 m. Dessa får med grannens tillstånd byggas även in till gränsen.
 - Källarvåningen skall vara belägen huvudsakligen under markytan.
 - Obyggda tomtdelar som ej användas som lekplatser, vägar eller för parkering skall planteras med även träd och buskar, eller hållas i naturerligt parkerat skick.
 - Byggnadernas maximihöjder är:
 - garage eller ekonomibyggnad 3,5 m
 - 1-vånings bostadshus 5,0 m
 - 2-vånings bostadshus 7,0 m
 - Minimiantalet bilplatser på tomt är:
 - när antalet bostäder på tomt är högst två, 1 bp/125 m² bostadsvåningsyta och därtill plats för tillfällig parkering av en bil per bostad.
 - när antalet bostäder på tomt är större än två, 1 bp/100 m² bostadsvåningsyta.

HELSINGIN KAUPUNGIN KAUPUNKISUUNNITTELUVIRASTO KAAVOTUSOSASTO	10374	2/5/96	HELSINGFORS STADS STADSPLANERINGSKONTOR PLANLÄGGNINGSÄVDENINGEN
PIRUSTUS RITING			NHITÄVÄNÄ/TILL PÄSENDE 24.5.-14.6.1996
LAATINUT UPPGIFORD AV	LIIISA LESKELÄ	PIRITÄNT BITAD AV	KVSTO/STGE 28.8.1996
KSXK STIPLN	2.5.1996		VARVISTANUT/PASTSTÄLLD El alistusta /
			Rakl. 137a § 2 mom.