


# SELITE

- Suunnitelma-alueen raja
- ★ Uusi, muutettu tai siirretty liikennemerkki
- Parkly- istutuslaatikko
- Uusi istutettava puu
- p Pienikokoinen liikennemerkki

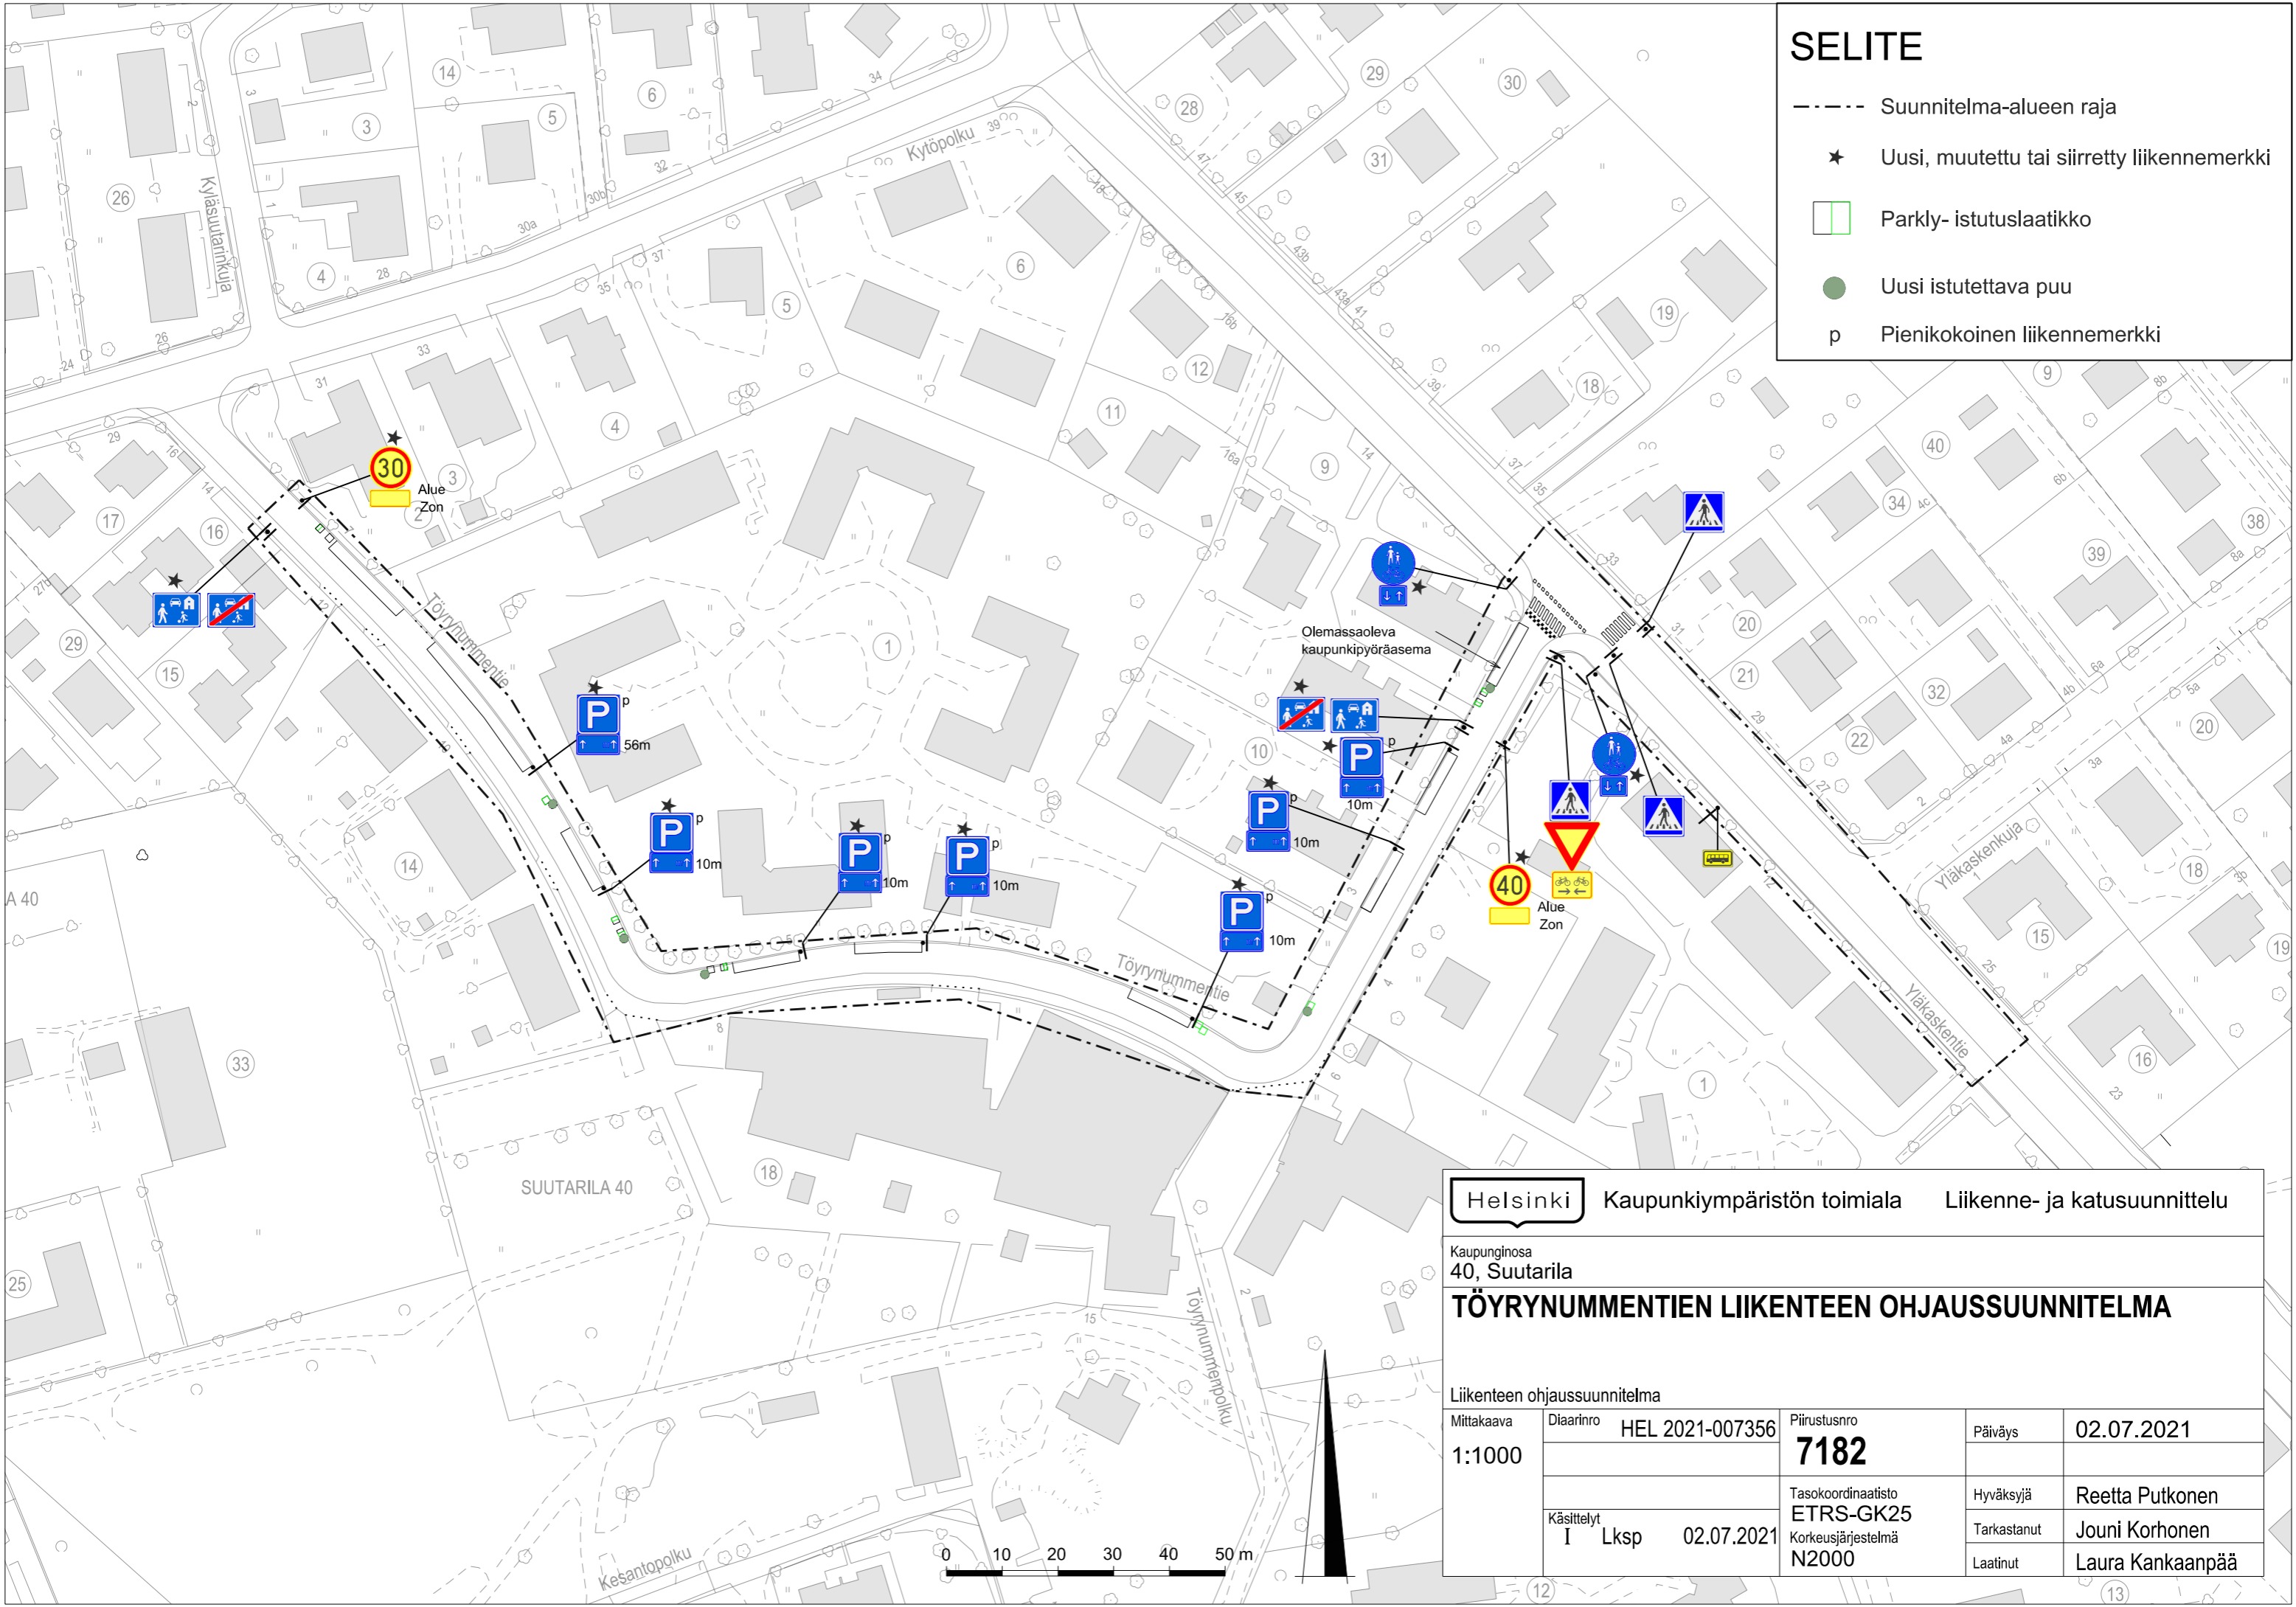

Helsinki Kaupunkiympäristön toimiala Liikenne- ja katusuunnittelu

Kaupunginosa  
40, Suutarila

## TÖYRYNUMMENTIEN LIIKENTEEN OHJAUSSUUNNITELMA

Liikenteen ohjaussuunnitelma

Mittakaava	Diariinro	HEL 2021-007356	Piirustusno	Päiväys	02.07.2021
1:1000			<b>7182</b>		
Käsittelyt	I Lksp	02.07.2021	Tasokoordinaatisto	Hyväksyjä	Reetta Putkonen
			ETRS-GK25	Tarkastanut	Jouni Korhonen
			Korkeusjärjestelmä	Laatinut	Laura Kankaanpää
			N2000		