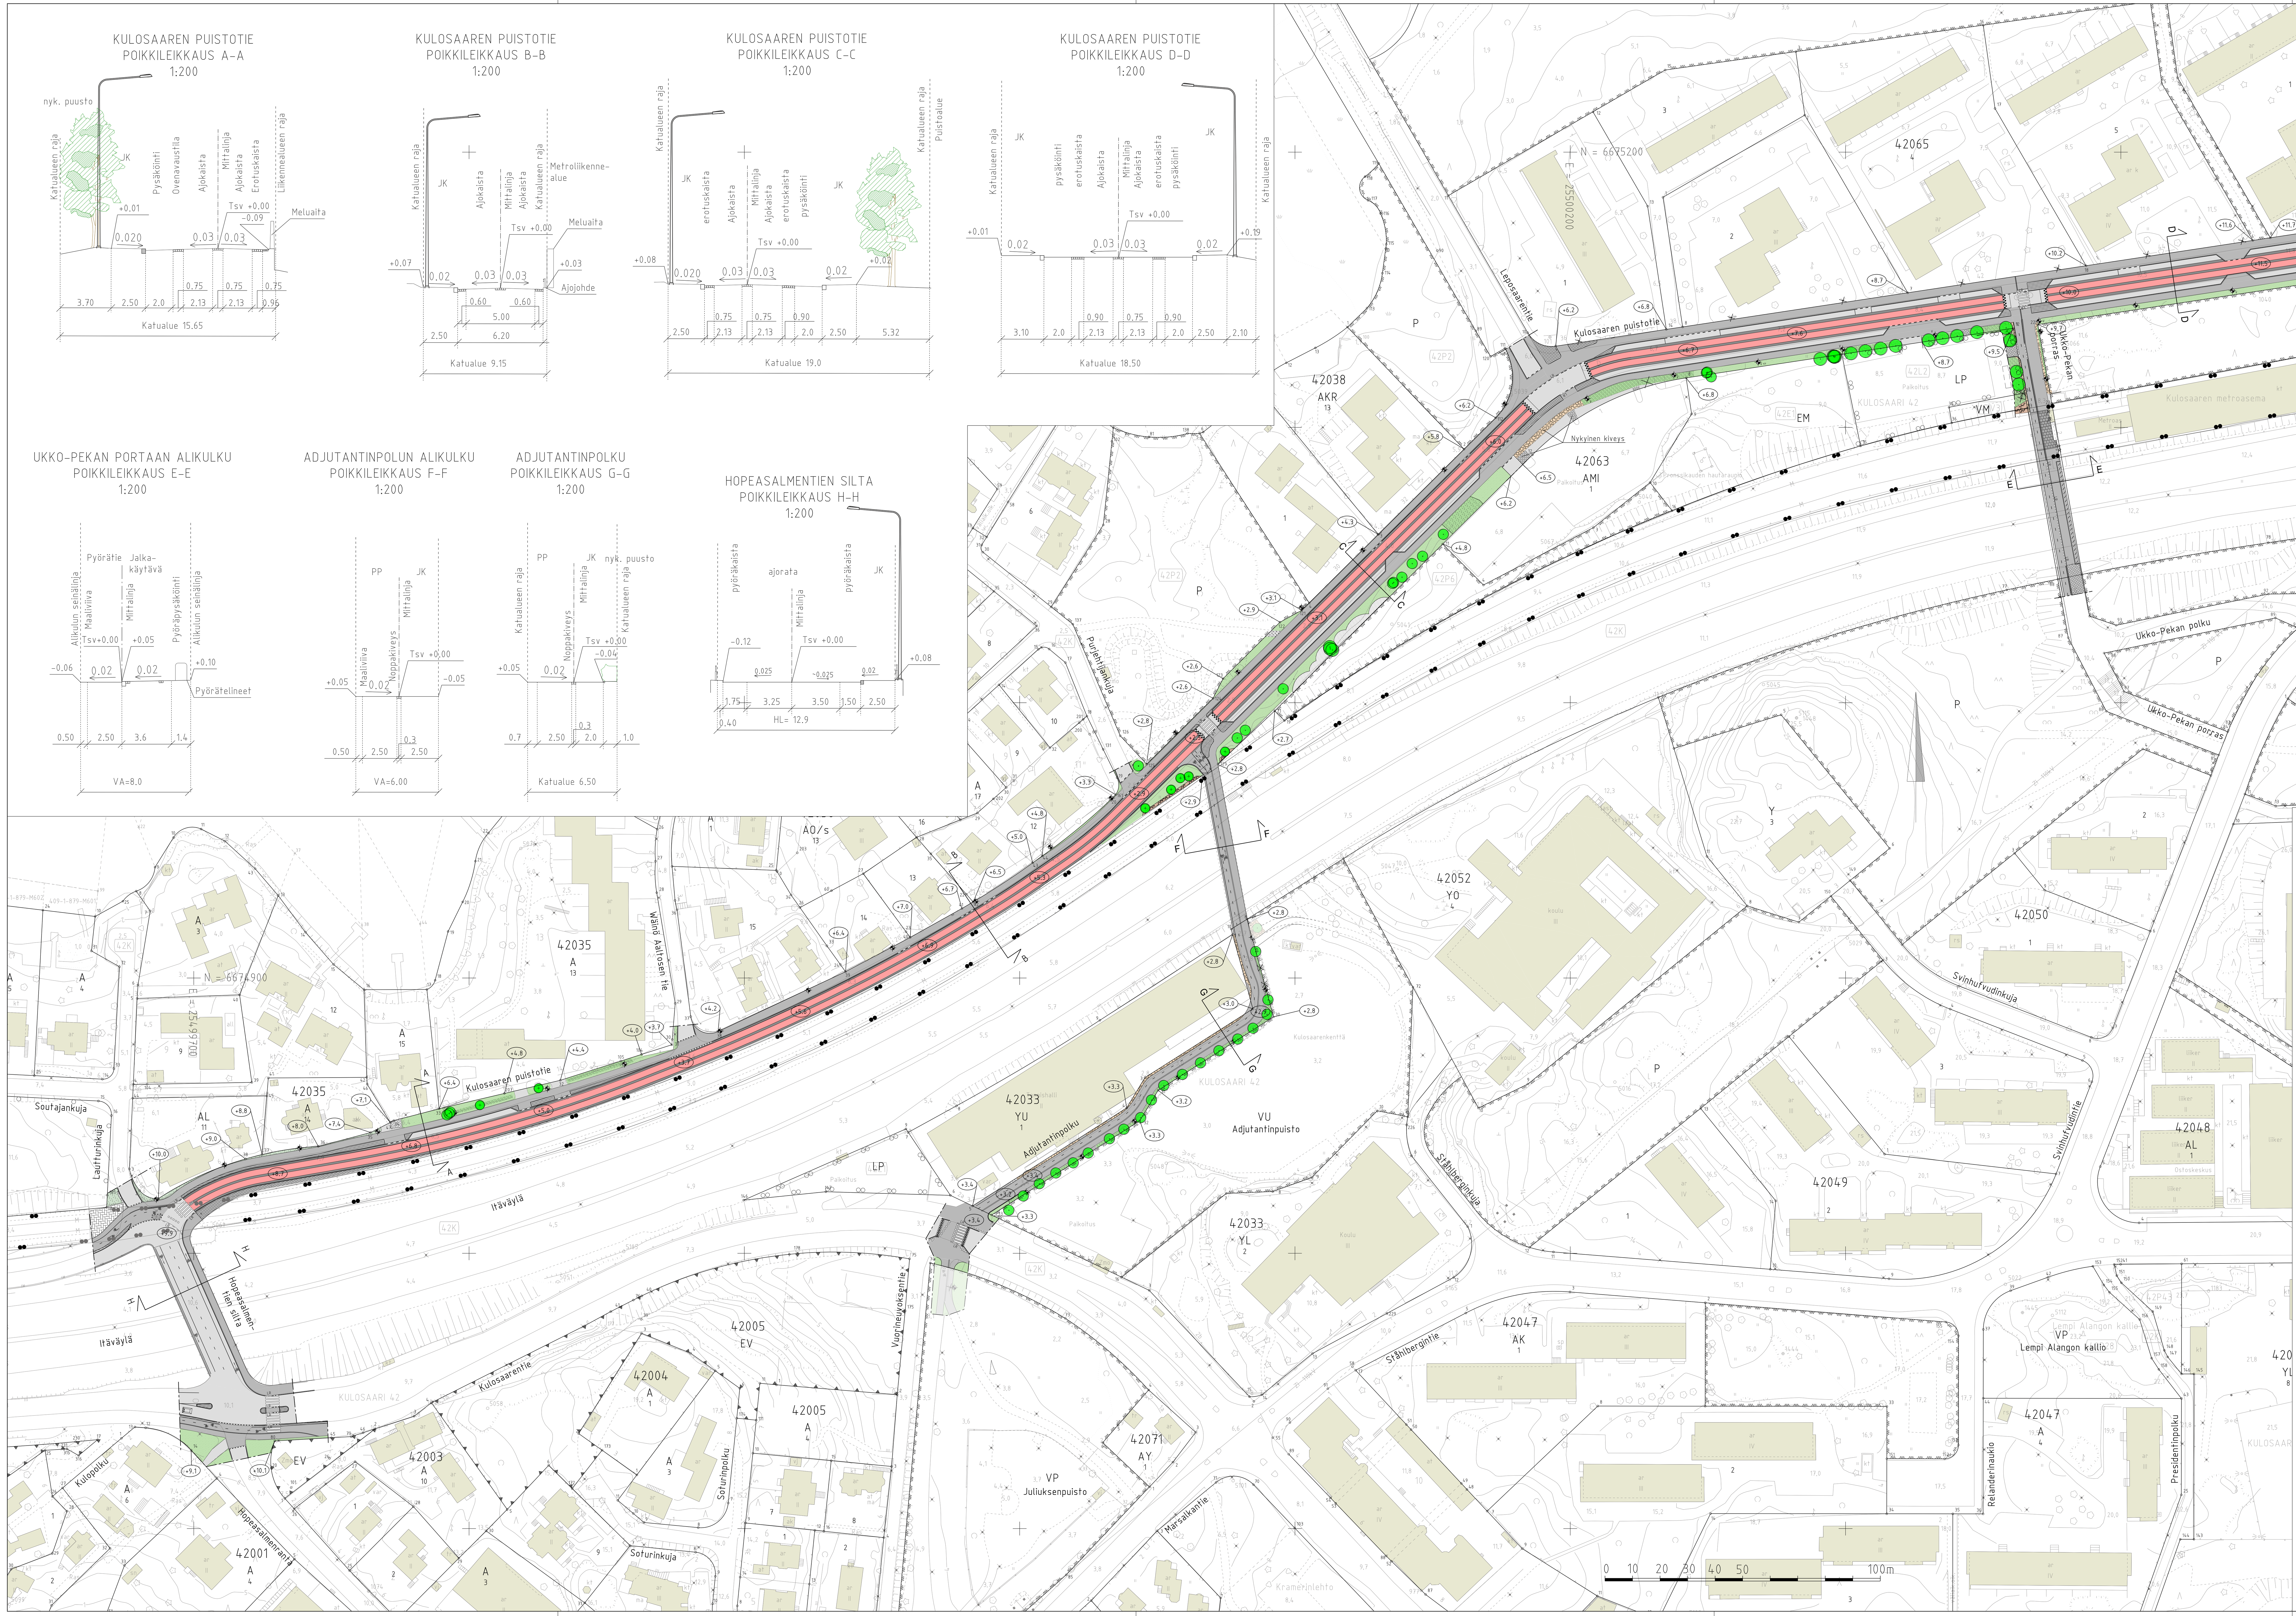

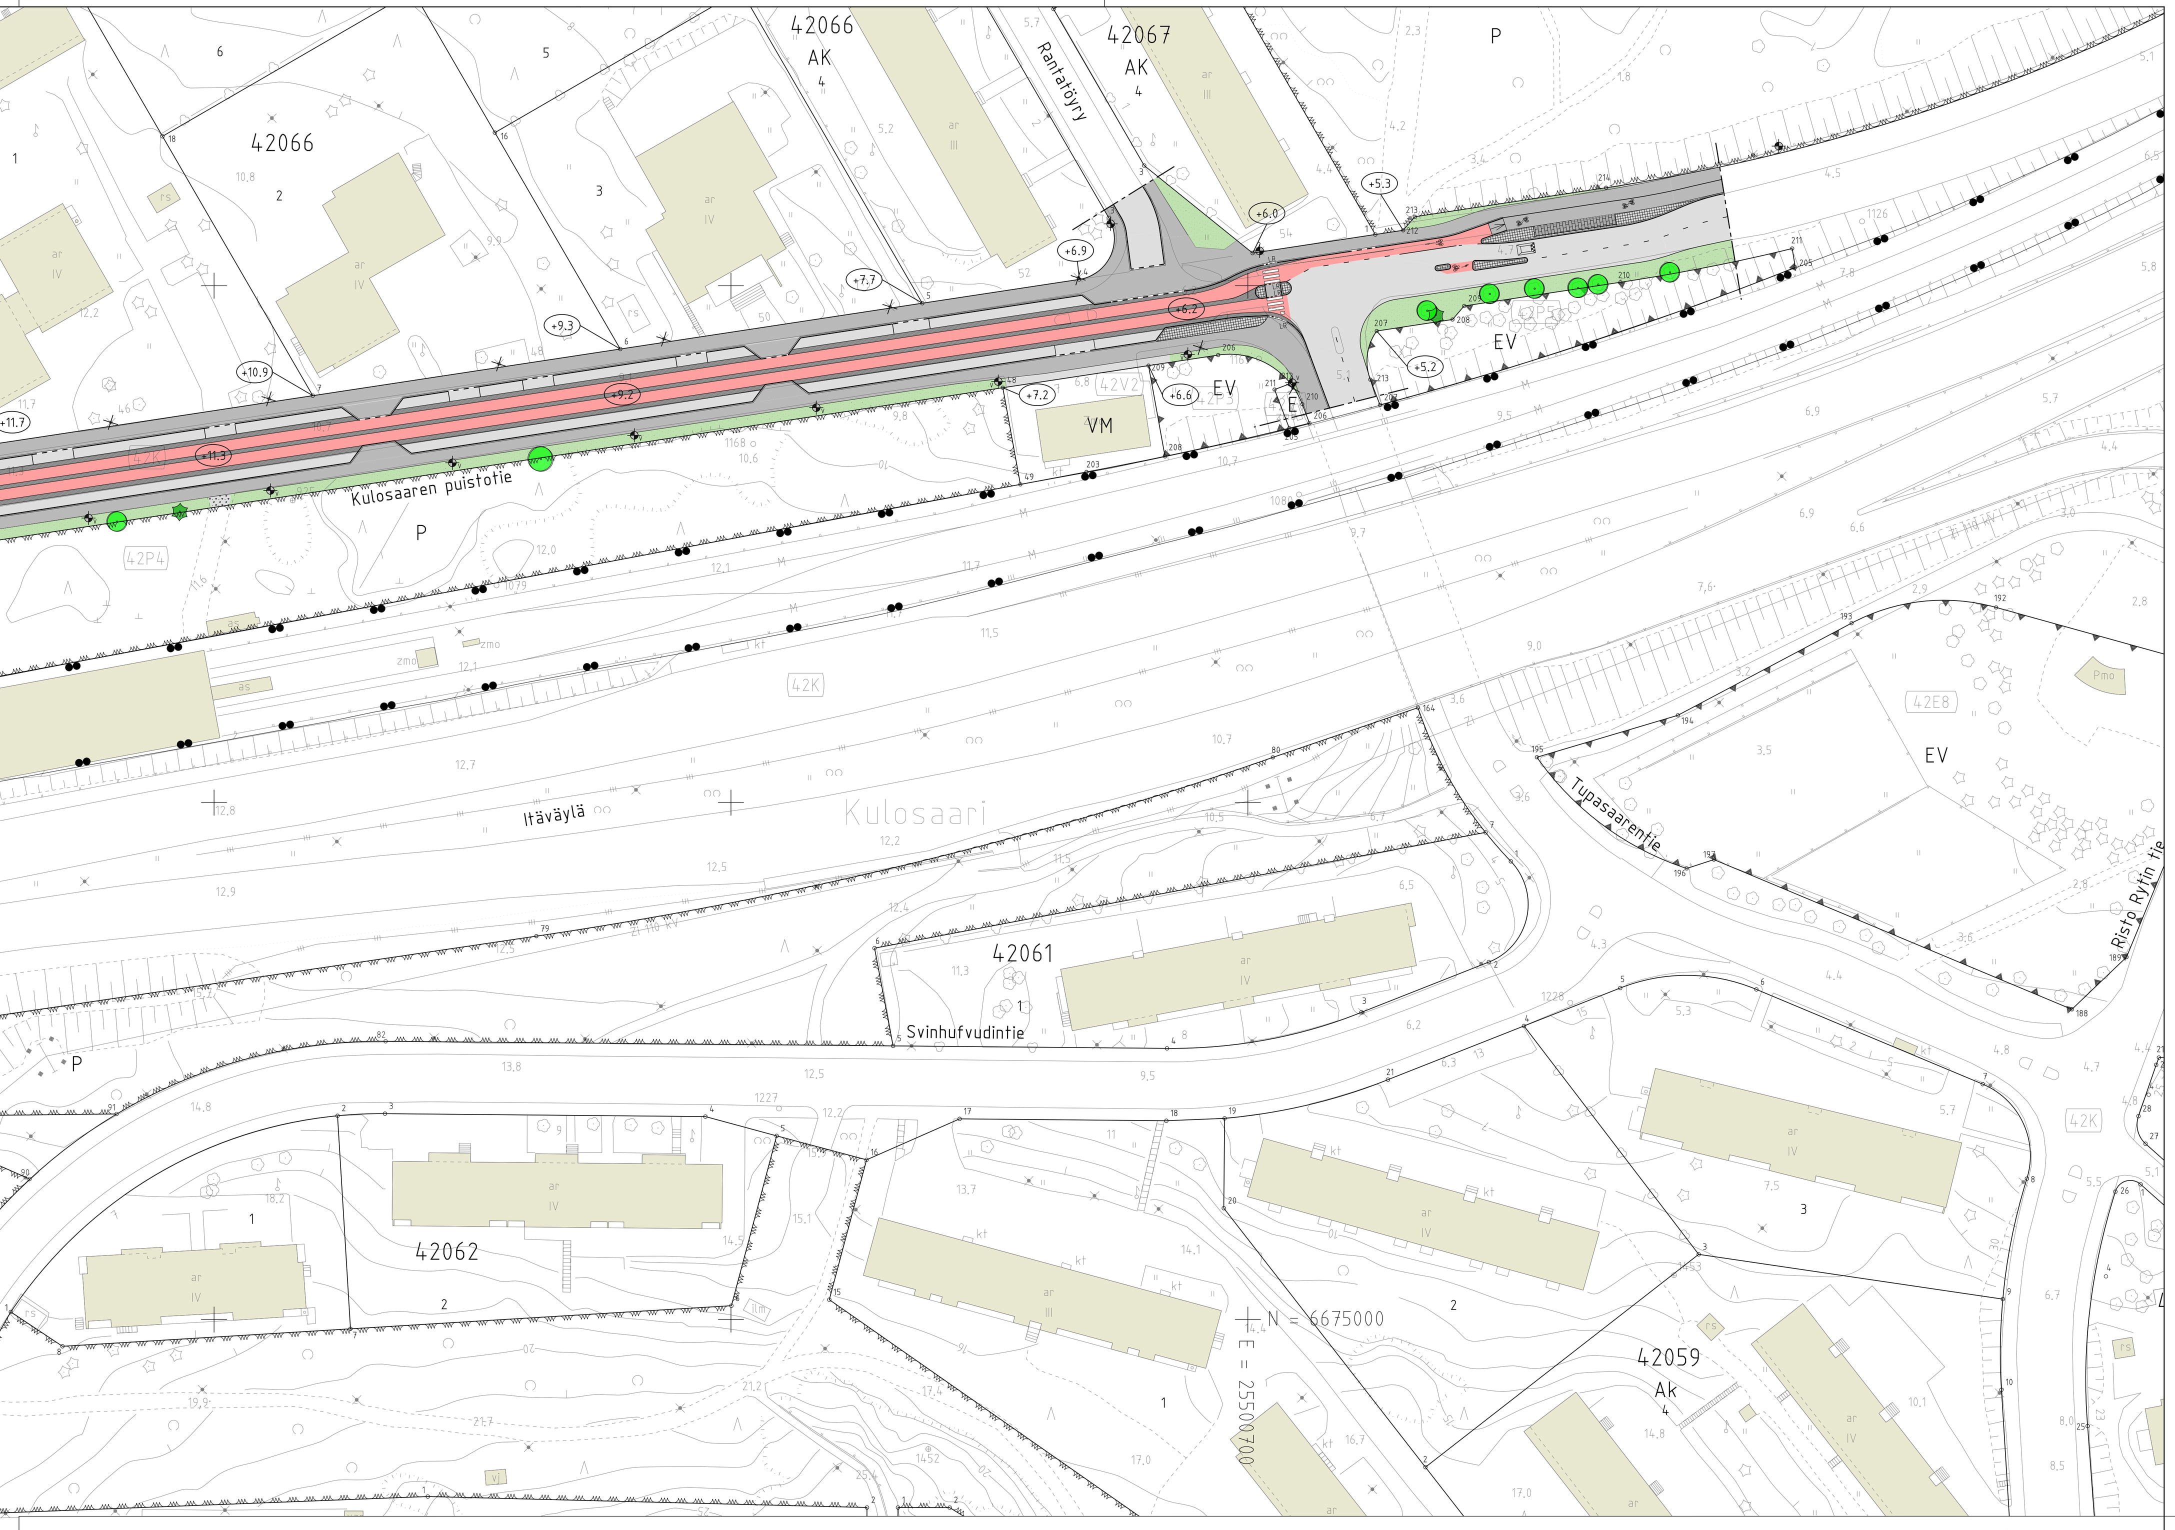

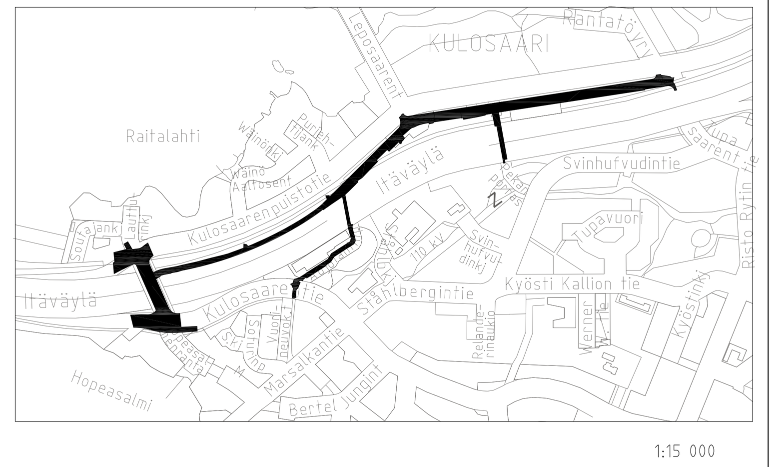

PIIRUSTUSMERKINNÄT

- Asfaltti (ajorata / jk/pp-tie)
- Ajorata, punainen asfaltti
- Noppakivi, harmaa, riviladonta
- Betonikivi, harmaa
- Betonikivi, musta
- Odotustilan reunasta varoittava raita, valkoinen
- Huomiokivi, betonikivi, valkoinen
- Kivituhka
- Kenttäkiveys
- Betonikivi, valkoinen
- Luonnonkivilaatoitus, harmaa, nyk.
- Nurmi/Pensas
- Reunatuki, luonnonkiveä, punainen
- Madallettu / luiskattu reunatuki, luonnonkiveä, punainen
- Erotteluviiva, kahden noppakiven raita, harmaa
- Erotteluviiva, kolmen noppakiven raita, harmaa
- Erotteluviiva, neljän nupukiven raita, harmaa
- Erotteluviiva, viiden ja kuuden nupukiven raita, harmaa
- Katealue
- Istutettavat köynnökset. Köynnökset tuetaan tukimuuria vasten esim. kolmilankaverkolla
- Istutettava lehtipuu
- Istutettava iso yksittäispensas
- Nykyinen lehti- /havupuu
- Poistettava lehtipuu
- Roska-astia
- Pyörätelineet, vinot
- Nykyinen metsikkö
- Tyynyhidaste
- Kadun likimääräinen korkeusasema
- Uusi valaisinpylväs
- Nyk. valaisinpylväs, jossa valaisimen vaihto
- Poistettava valaisinpylväs

Helsinki **Kaupunkiympäristön toimiala**

www.hel.fi
sähköposti: etunimi.sukunimi@hel.fi

KAUP.OSA, OSA-ALUE
42. Kulosaari, 420

KULOSAAREN PUISTOTIE välillä Itäväylä – Purjehtijankuja – Ukko-Pekan porras – Tupasaarenkatu
ADJUTANTINPOLKU
HOPEASALMENTIEN SILTA
UKKO-PEKAN PORRAS välillä Ukko-Pekan polku – Kulosaaren puistotie

Katusuunnitelmien koostepiirustus

MK 1:1000 1:200	LIITTYY	NRO 31141/4	KHS	
	KORVAA		KYLK	
	KORVATTU	TASOKOORDINAATISTO: ETRS-GK25	HYV. 1.11.2019	Reetta Putkonen
	ASEMAKAAVA 6677, 6740, 11198	KORKEUSJÄRJESTELMÄ: N2000	TARK. 1.11.2019	Ismo Rantanen
	LIIKENNES. 6495-2, 6496-2, 6497-2		PROJ. 1.11.2019	Jari Hurskainen
RAMBOLL	Ramboll Finland Oy PL 25, Itsehallintokuja 3 02601 ESPOO puh. 020 755 611		HYV. 31.10.2019	Helmer Berndtson
			TARK. 31.10.2019	Artturi Kuronen
			LAAT. 31.10.2019	Annukka Kylmälä