


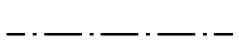




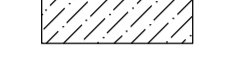











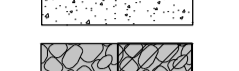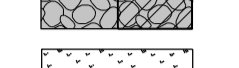


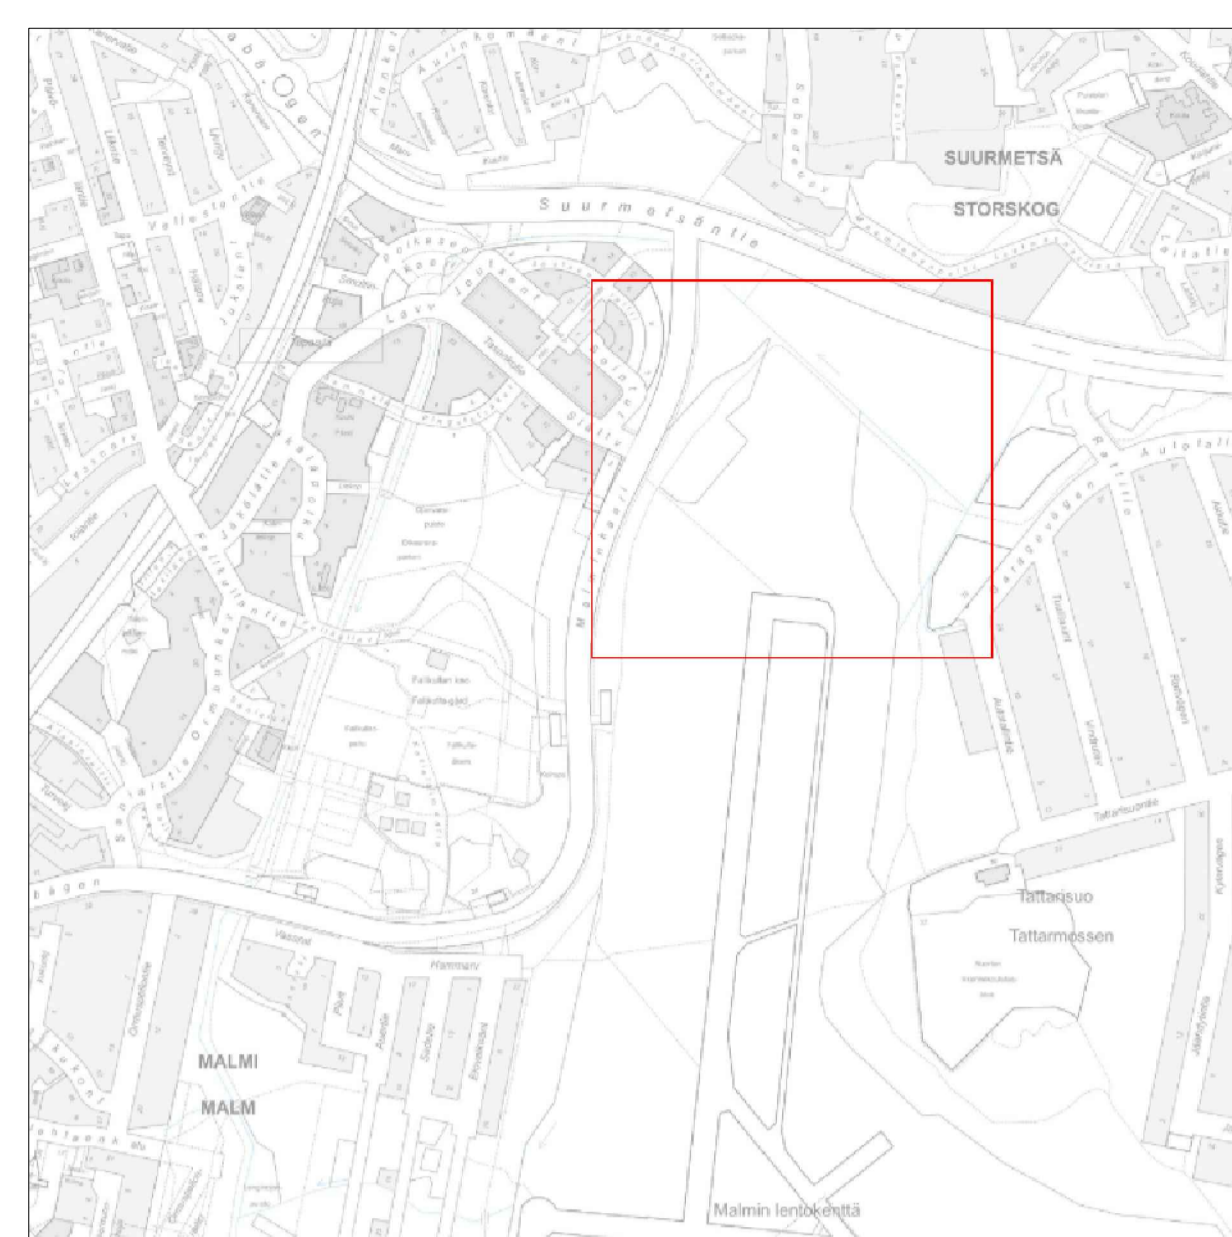
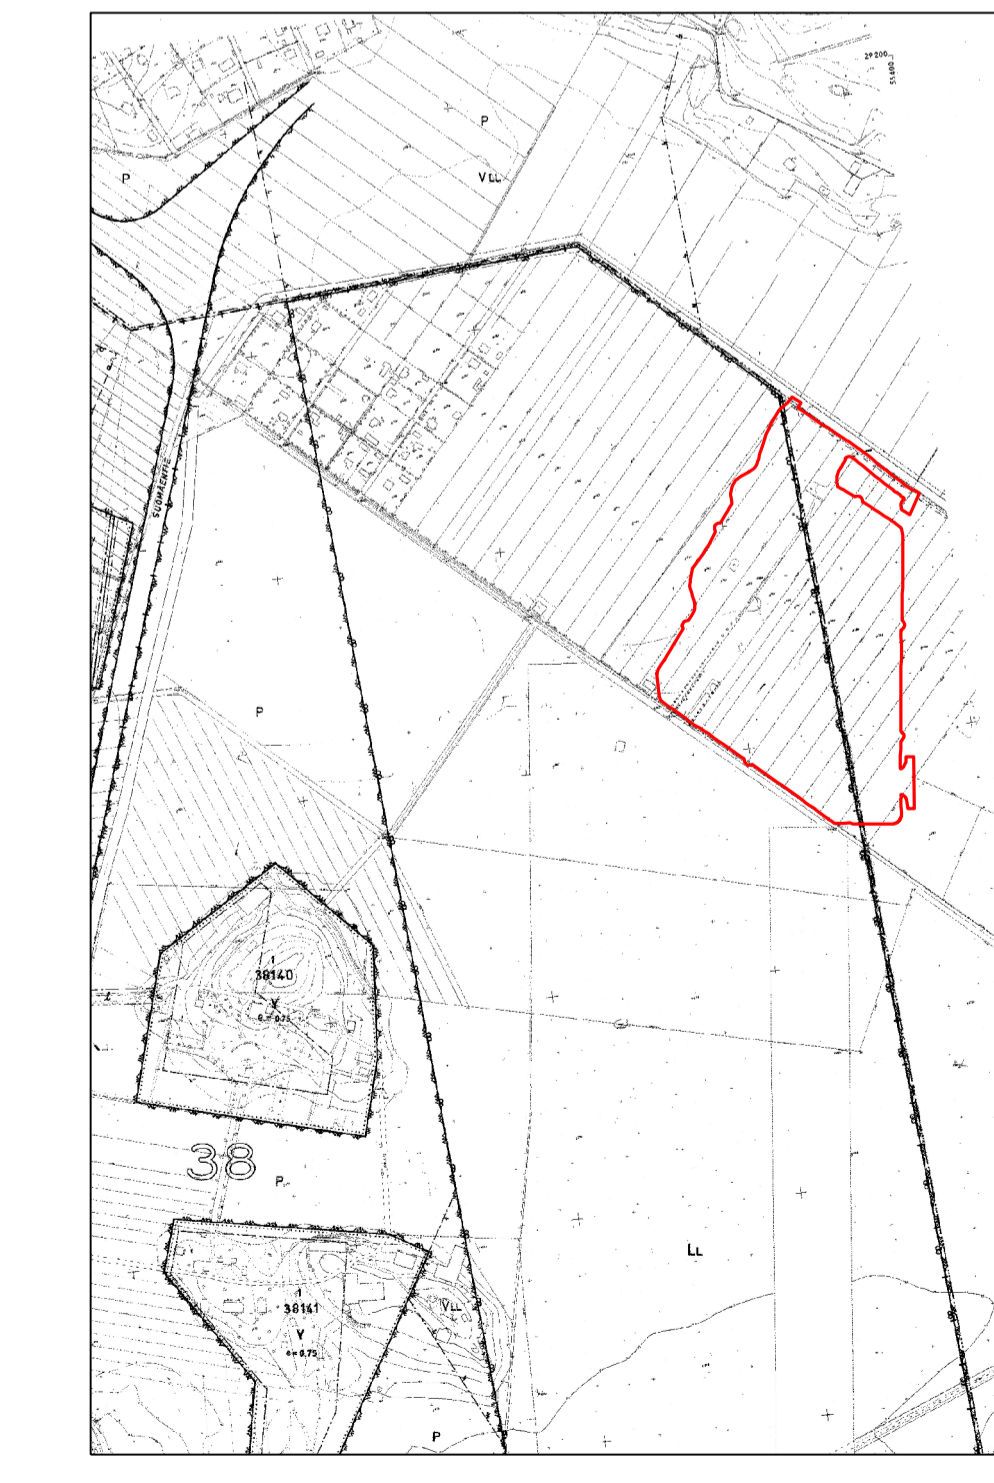


PIIRUSTUSMERKINNÄT

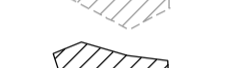-  Suunnittelualueen raja
-  Betonimatto
-  Asfaltti
-  Kivituhka #0-6 mm
-  Murske KaM #0-16 mm
-  Seulanpääkiveys #150-200 mm / asennus alusbetonin luiskissa
-  Niitty, paikalta kuorittava pintamaa, ks. työselostus
-  Niitty, paikalta kuorittava pintamaa + siemenerosiomatto, ks. työselostus
-  Istutettava lehtipuu/lehtipensas
-  Nykyinen säilytettävä metsä
-  Nykyinen lehtipuu/havupuu, mitattu
-  Poistettava lehtipuu/havupuu, mitattu
-  Poistettava metsä
-  Poistettava pajukko/vesakko
-  Nykyinen säilytettävä pajukko/vesakko
-  Valaisinylväs
-  Uusi panssariverkkoaita, h=2000 mm
-  Ajoestepuomi
-  Penkki
-  Nykyinen säilytettävä aita
-  Nykyinen poistettava aita
-  Toimenpidealue
-  Kaavoittamattoman alueen raja

Ote voimassaolevasta asemakaavasta 5343 alueelta koskevine kaavamääräyksineen sekä likimääräinen toimenpidealueen rajaus:



Sijaintikartta

VAIN TOIMENPIDELUPAHAKEMUSTA VARTEN

Helsinki		Kaupunkiympäristön toimiala		www.hel.fi sähköposti: etunimi.sukunimi@hel.fi	
KAUPUNGIN OSA-ALUE 38 Malmi, 41 Suurmesä					
MALMIN MÄÄRÄAIKAINEN LUMENVASTAANOTTOALUE Malminkenttä					
Asemapiirustus					
NK	LITTYX	NRO	KHS		
1:1000	KORVAA	31914/11	KYLK		
	KORVATTU	TASOKOORDINAATTO:	HYV.	29.9.2023	Tiina Kiuru
	ASEMAKAAVA	ETRS-GK25	TARK.	29.9.2023	Ismo Rantanen
	LIKENNES.	5343, 9200	KORKEUSJÄRJESTELMÄ:	PROJ.	29.9.2023
			N2000	HYV.	15.9.2023
				TARK.	15.9.2023
				LAAT.	15.9.2023
					A. Hakala



Sitowise Oy
020 747 6000
www.sitowise.com