

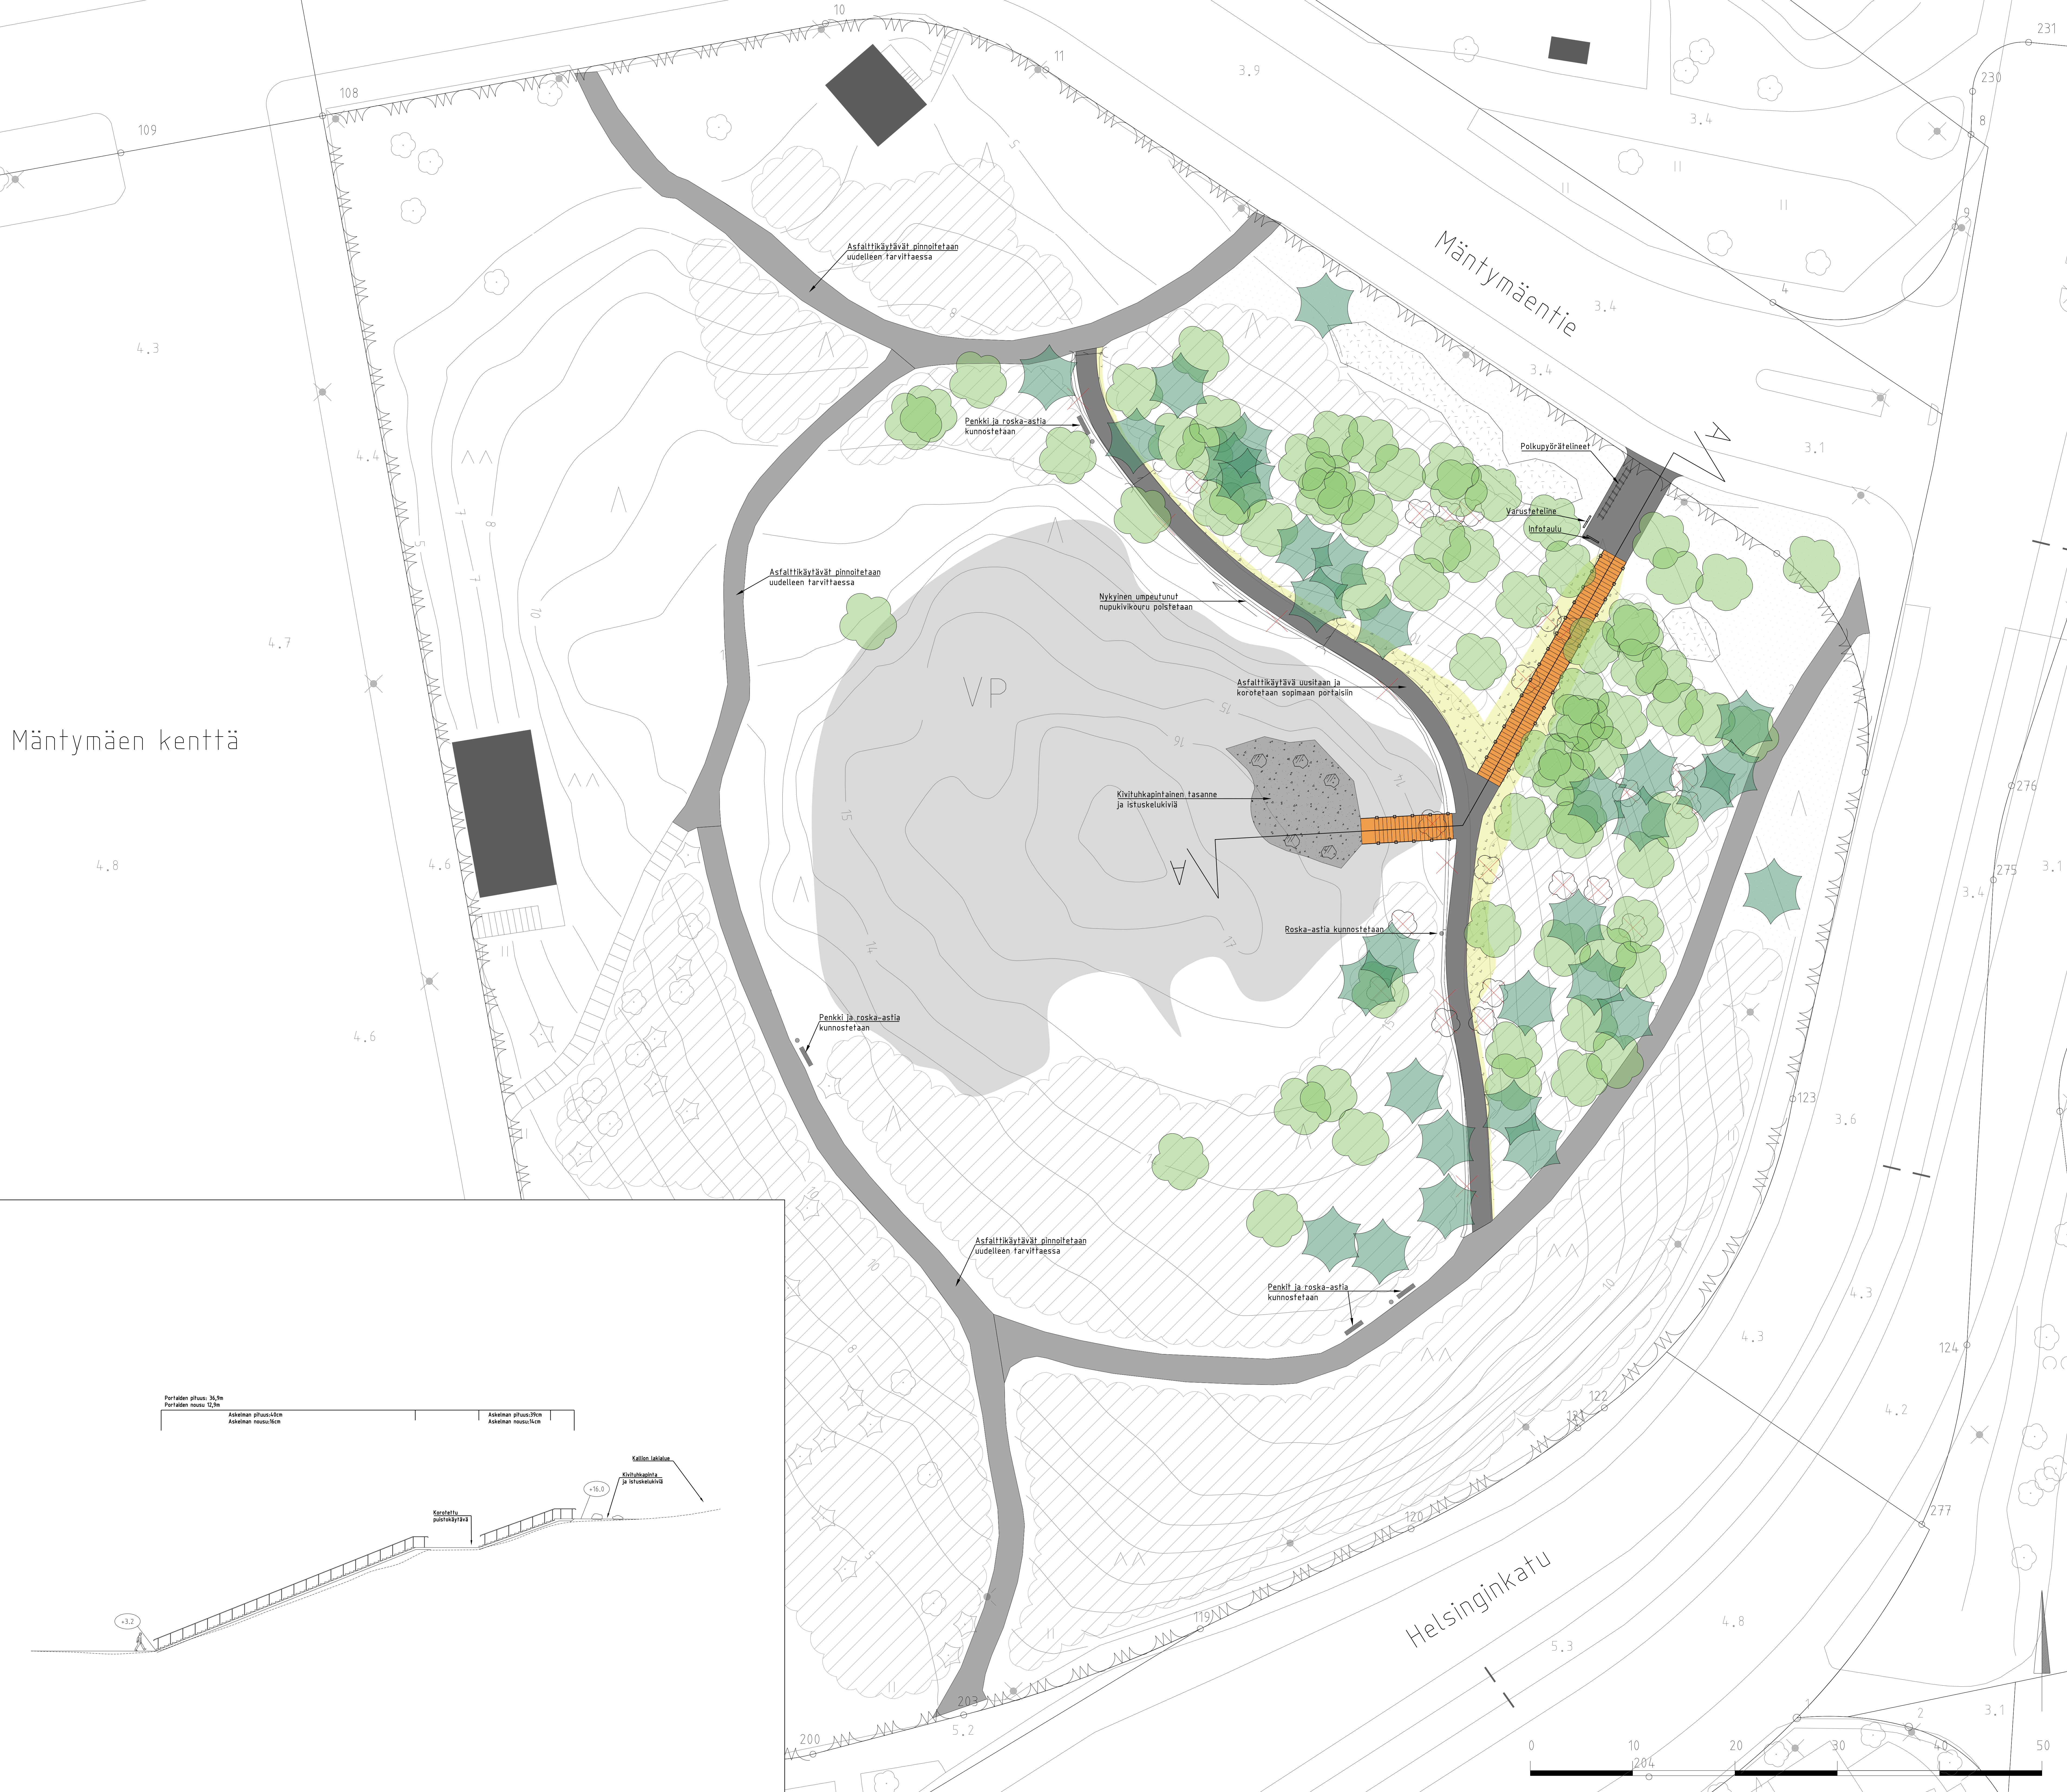
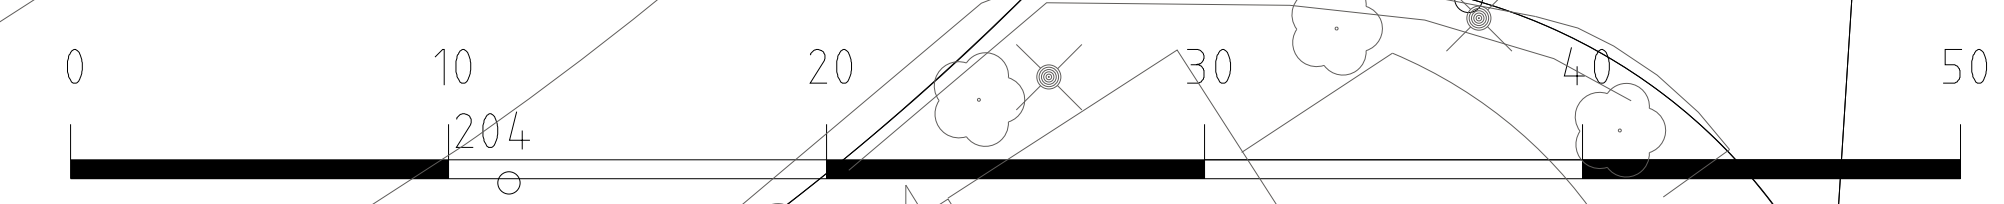


Mäntymäen kenttä

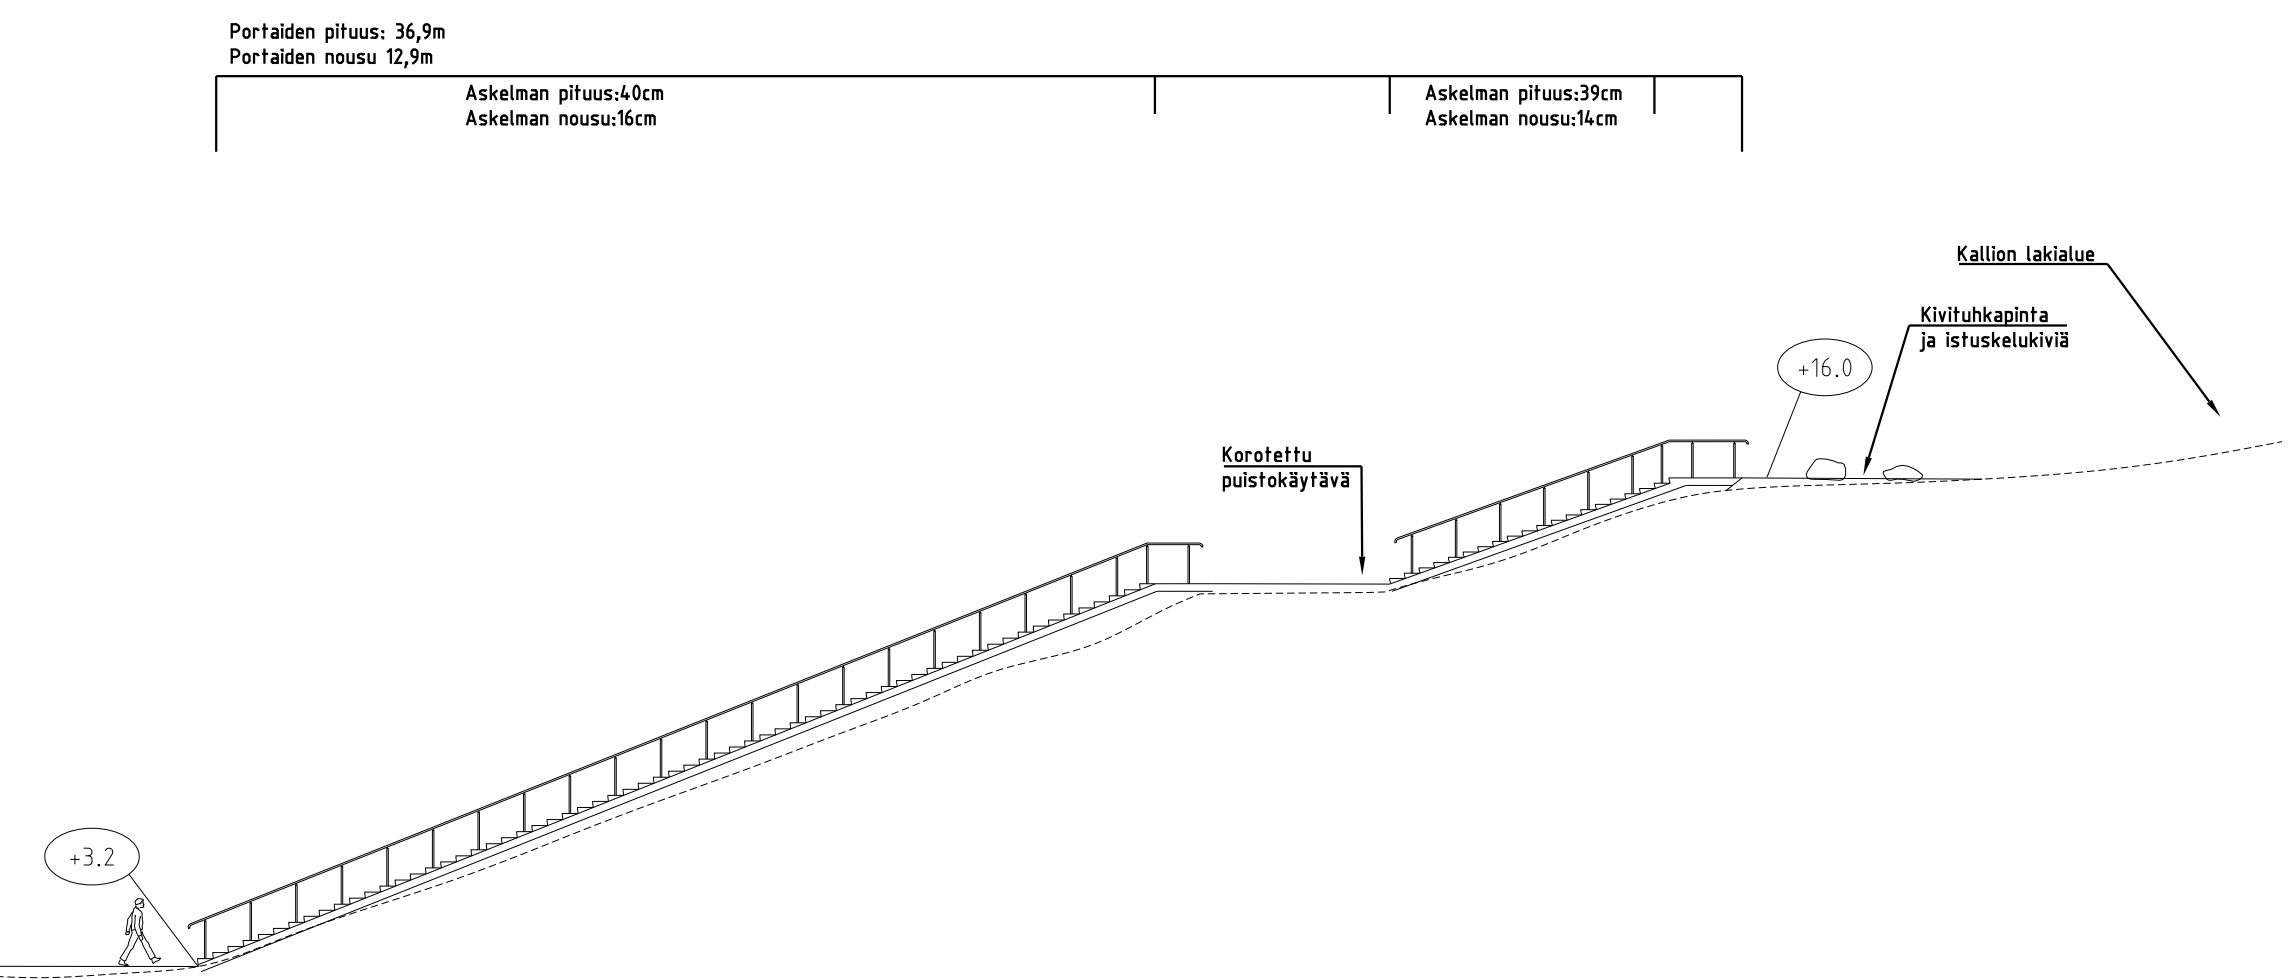

- MERKINNÄT**
- Säilytettävä, mitattu lehtipuuhavupuu
 - Poistettava, mitattu lehtipuuhavupuu
 - Poistettava nykyinen nupukivikoulu
 - Nykyinen hoidettu nurmikkoalue
 - Nykyinen alpihuussenssalu
 - Avokallioalue
 - Kuntoportaat
 - puurakenteiset portaat
 - metalliset avokallio
 - portaiden valaistus kalteen sisällä
 - Kivituikkapinta
 - työmaaurioiden pakataan
 - Arviolta täytettyalue
 - täyttyönsä pinta maisemoidaan yhteneväksi ympäröivän maaston kanssa
 - työmaaurioiden maisemoidaan
 - Uudelleen pinnoitettava ja korotettava asfalttikäytävä
 - myös portaiden sisäntuloalue
 - Uudelleen pinnoitettava asfalttikäytävä
 - Polkupyörätelineet
 - metalliset
 - Infotaulu
 - metallinen
 - Varustelaine
 - puinen
 - Maakiviä
 - istuskeluun ylätasanteella
 - Hulevesijohdot
 - johdattaa korotetun raitin kerryttämät vedet alarinteen viheralueelle

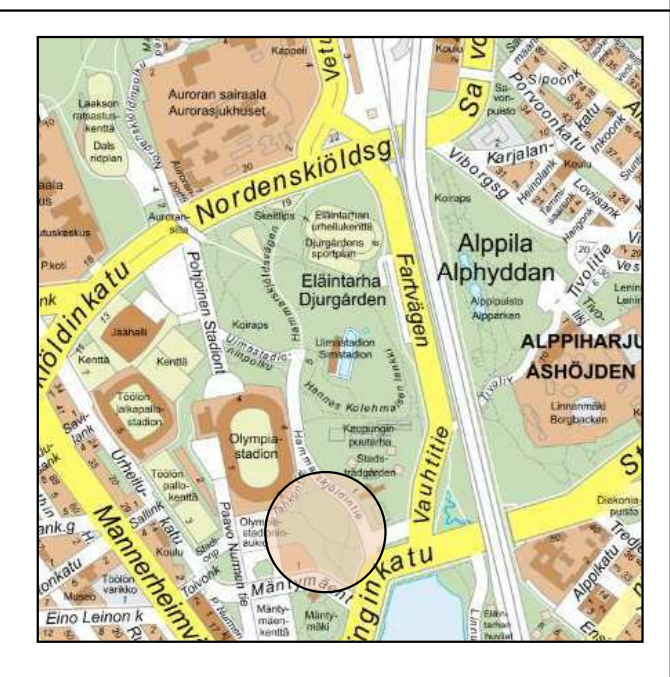

Helsinki Kaupunkiympäristön toimiala		www.hel.fi	
KAUPUNGI, OSA-ALUE		sähköposti: etunimi.sukunimi@hel.fi	
14. Taka-Töölö, Taka-Töölö			
MÄNTYMÄENKENTTÄ			
Kuntoportaat			
Puistosuunnitelma			
1:200	LUOTITTU	00000/000	WSP
KORVA	00000/000	VIO 6090/1	WSP
ASIAKAS	00000/000	TASKUKORJENNATTO	HYV. 10.9.2020
LUKIJAN	00000	ERS-GK25	TARK. 28.8.2020
00000	00000	KORJUS- JA ESTYMÄ	PROJ. 28.8.2020
00000	00000	N2000	J. Saarikko
WSP Finland Oy		HYV. 10.8.2020	
00010 Helsinki		TARK. 10.8.2020	
Puh: 0207 866 11		LAAT. 10.8.2020	
		A. Siivenhoja	
		T. Käki	
		J. Aho-Mantila	