









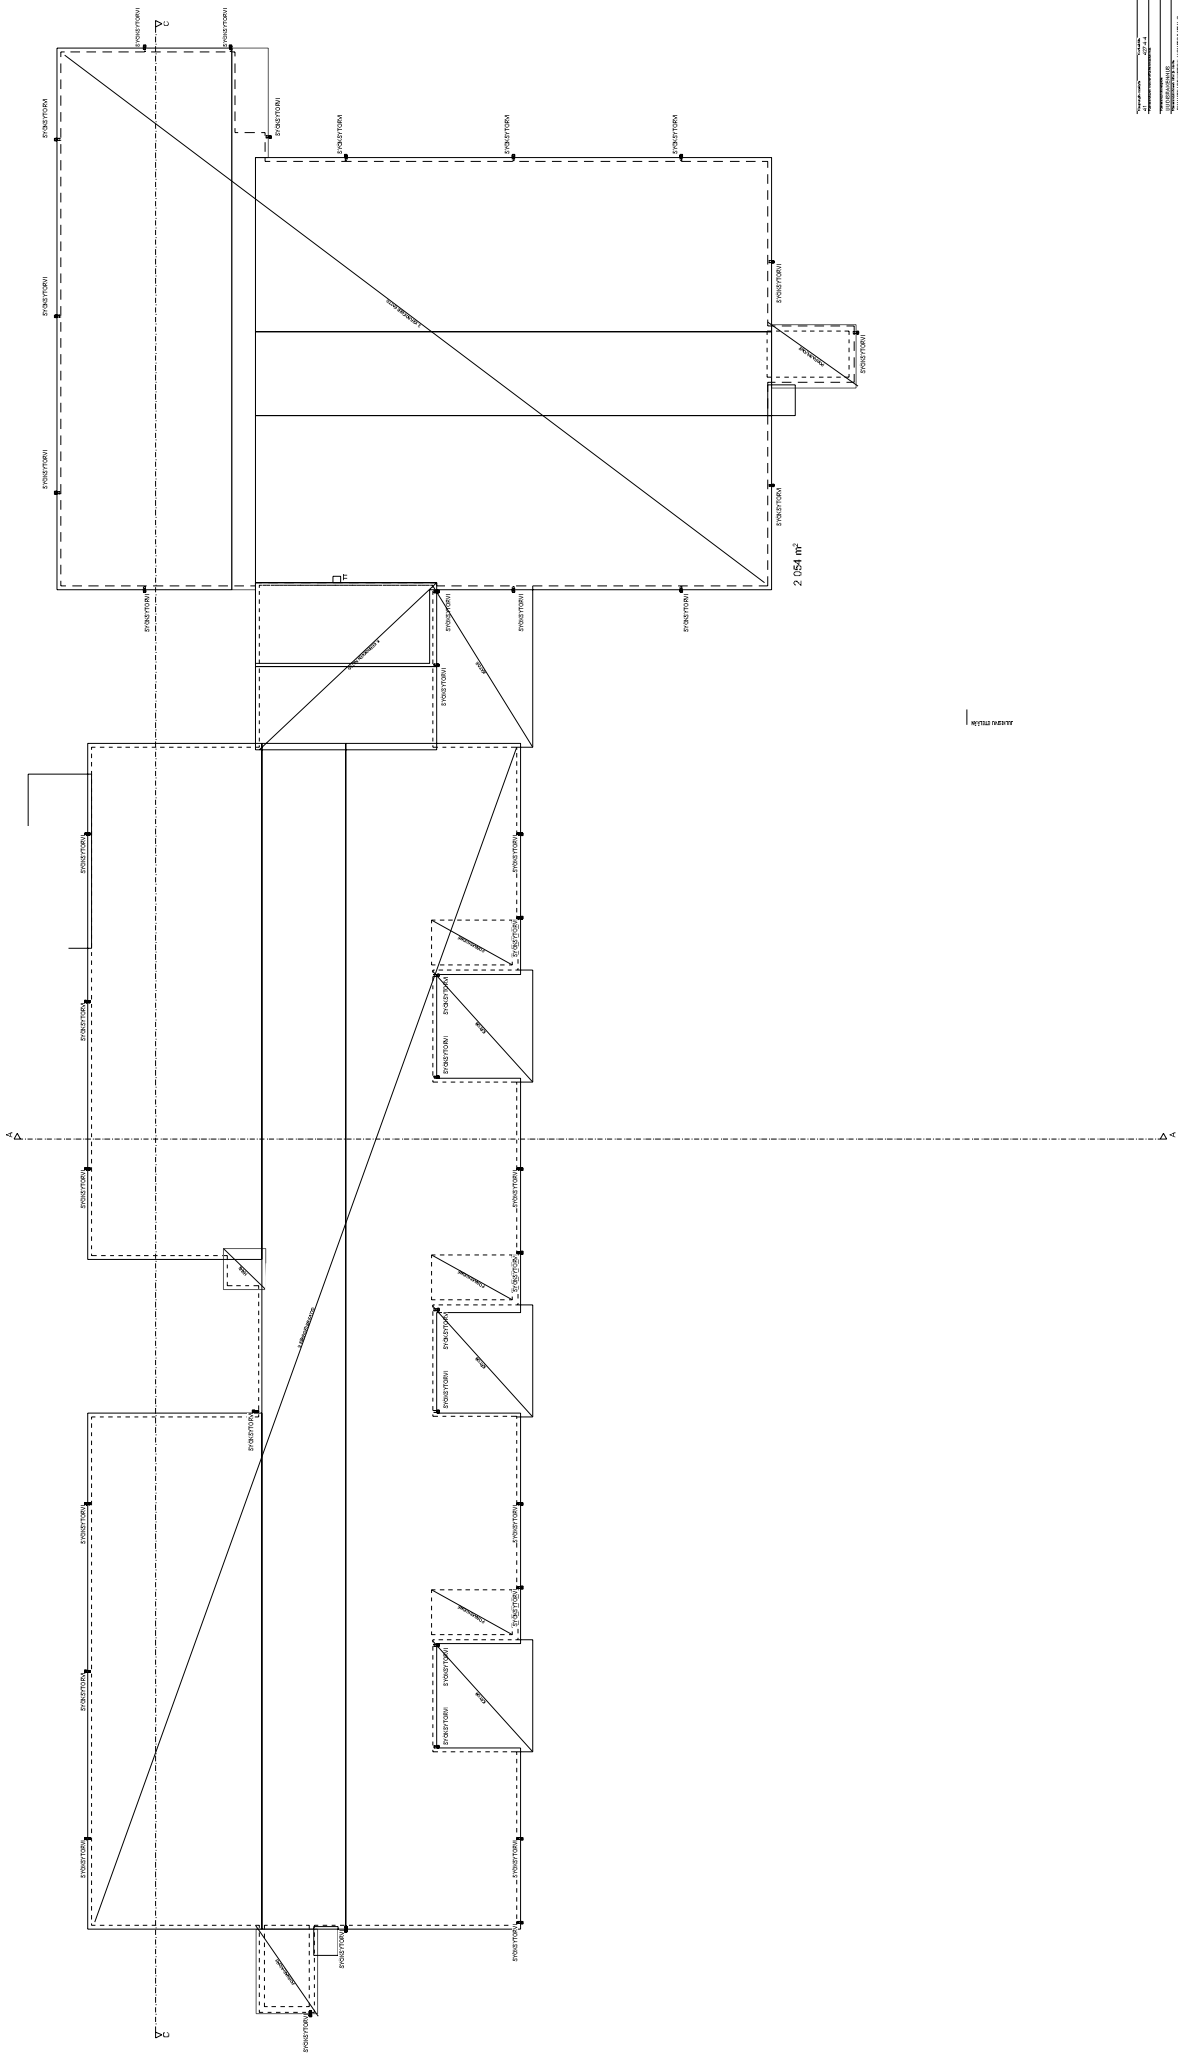

1/2011

JULKISIVUMATERIAALIT:


1. Betoni, käsittelemätön
2. PVF2-pinnoitettu teräsohutlevy, musta
3. Peltiverhous, maalattu Akzo Nobel 2525 ruskea
5. METALLI, maalattu, musta RAL 9005
6. KERMIKATE, tumman harmaa

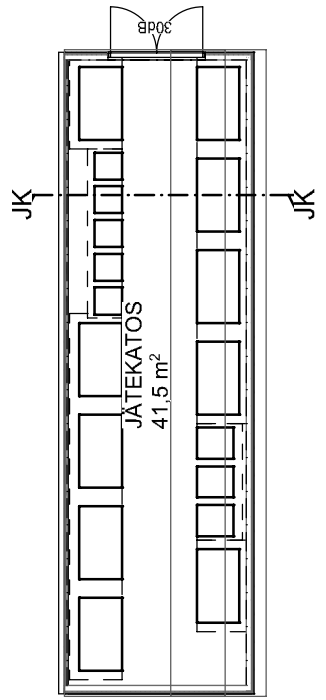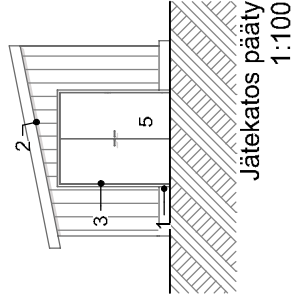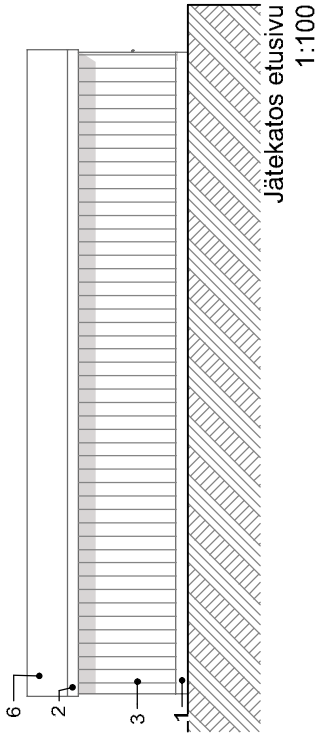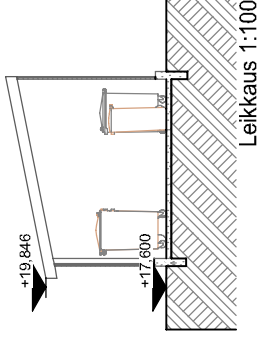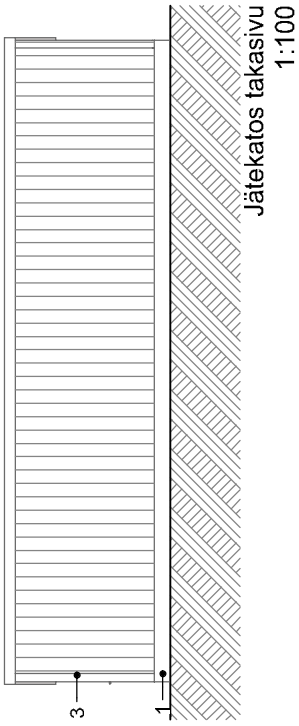


Kaupunginosa/kylä	Korttelivilla	Tonttinro	Viranomaisen merkintä
41	427-4-4	-	
Rakennuksen numero/Rakennusnummus	Tasokoordinaattijärjestelmä/Kohteusjärjestelmä		
	NZ000		
Rakennuskohteen nimi ja osoite	Piirustuslaji	Piirustuslaji	Juoks. nro
UUDISRAKENNUS	PÄÄPIIRUSTUS		
Rakennuskohteen nimi ja osoite	Piirustuksen sisältö		Mittakaavat
SUUNTIMOPIUSTON MONITOIMITALO	Jätekatos rak 2		1:100
SUUNTIMOTIE 31			
00750 HELSINKI			
Suunnittelutoimiston tiedot			
Suunnitteluala ja piirustusnumero			
Muuostunnus			
WSP			
WSP Finland Oy			
Pasilan asemakautio 1			
00520 HELSINKI			
27.11.2020	Pvm	Pekka Lesila, arkkitehti SAFA	
		Nimen selvitys ja laulus	
		Vastuullinen suunnittelija	
			AR 002-205

LEVY REI'TYS

Projektio

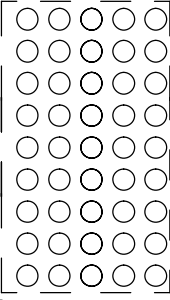

reikälevy d=20mm kk 30mm
vekitetty, maalaus ruskea
kirjaimet yms 10mm kk 30mm
koko n 600 x3550, teräs vahvuus 2,0
kulmapyöröstys

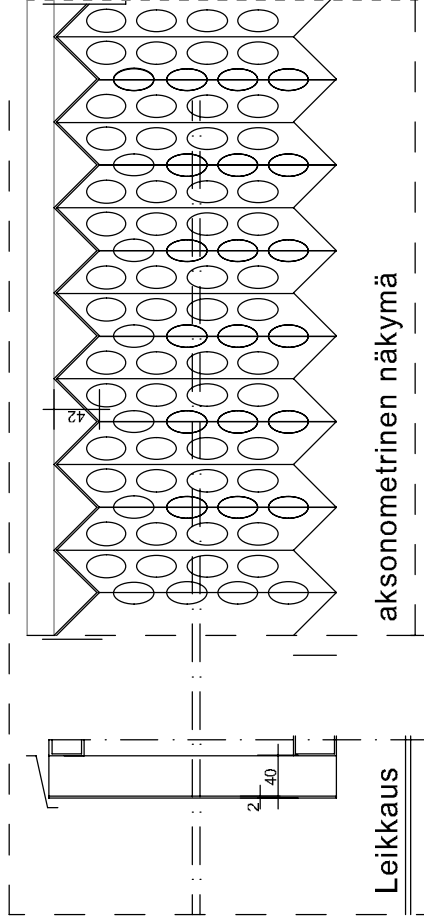

vaakarunko ruskea kk 3500
kerrostason kohdalla

Leikkaus

aksonometrinen näkymä



Ruskea maali sävy: Akzo-Nobel D2525

Näkymä aulasta ulos

reikälevy

SUUNTIMOPIIUSTON KOULU JA PÄIVÄKOTI

HAVAINNEPIIRUSTUS



Referenssi kohte: Mannerheimin koulu, Helsinki



Referenssi kohte: Lasten Psykiatria, Helsinki

ar - Liite 8 referenssi kohteita -

