


TASOPIIRUSTUS

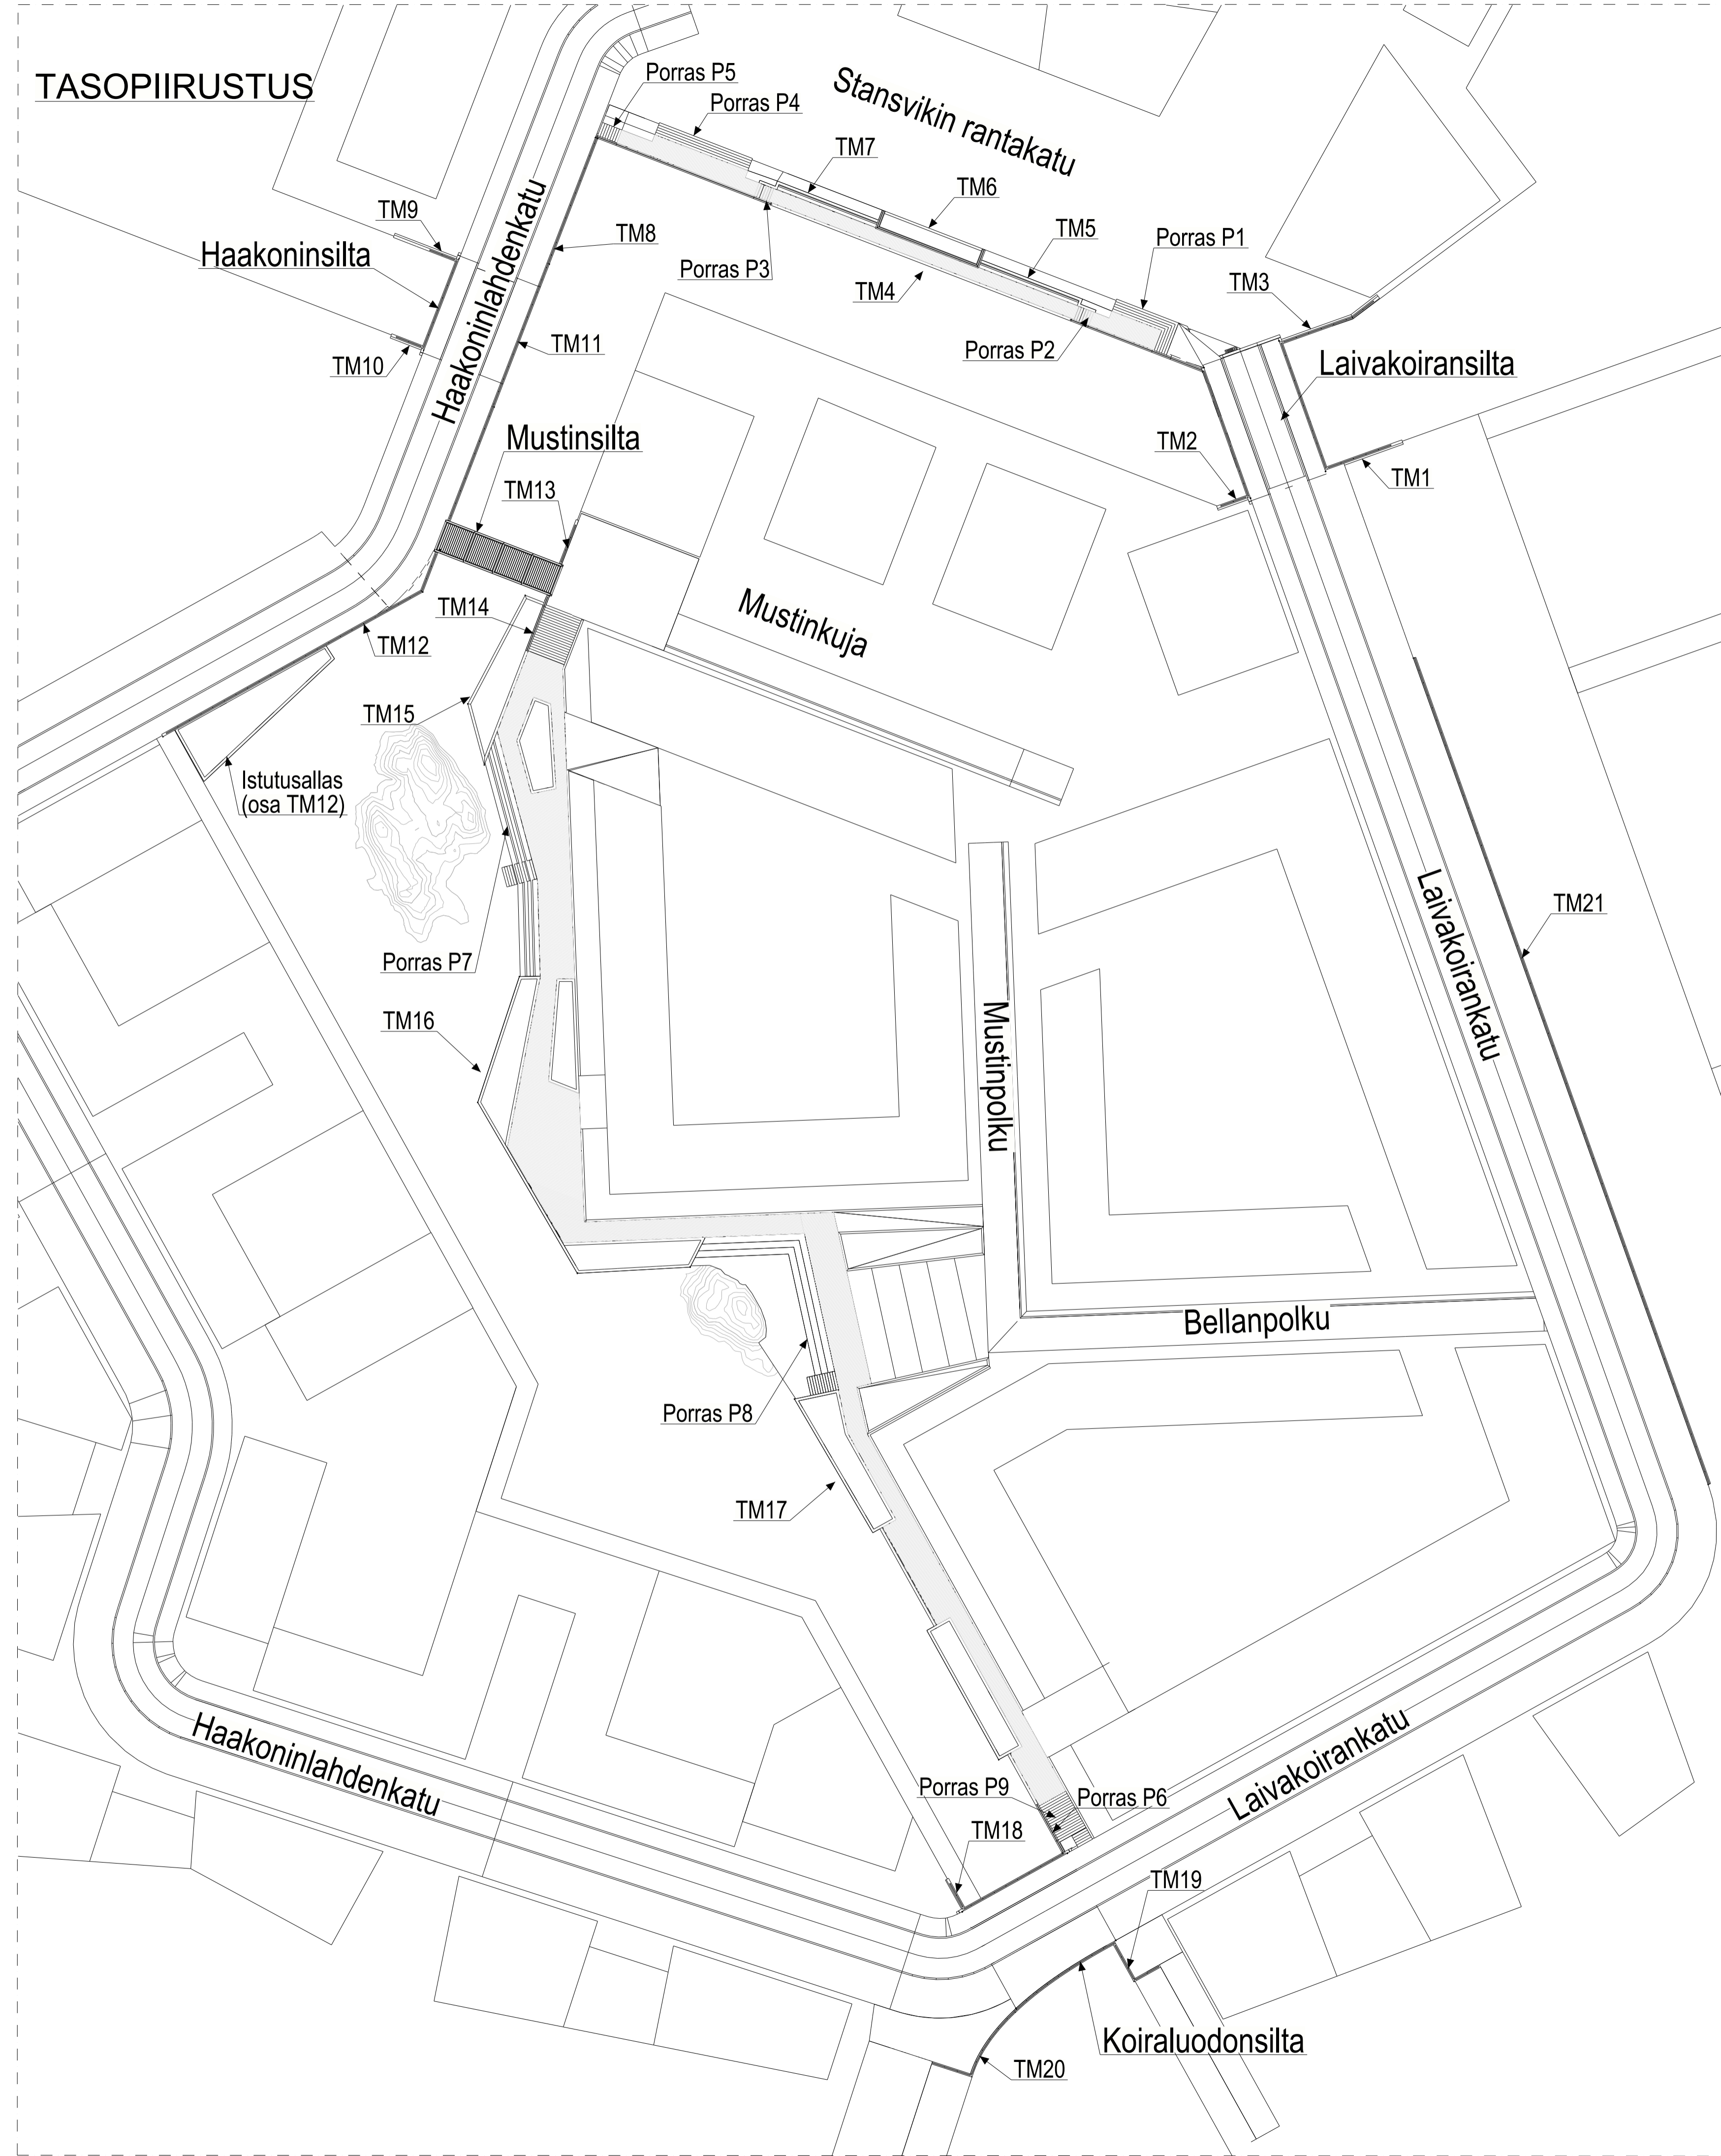

		Kaupunkiympäristön toimiala		www.hel.fi sähköposti: etunimi.sukunimi@hel.fi	
KAUP. OSA, OSA-ALUE					
49. Laajasalo, Kruunuvuorenranta					
<b>Koirasaaren kaava-alue</b>					
Taitorakenteiden koostepiirustus					
MK 1:560	LIITTY KORVA	NRO 31278/400	KHS		
	KORVATTU	TARKKORONNATISTO ETRS-GK25	KYLK		
	ASEMAKAAVA 12130, 12311	KORKEUSARJUELMAN N2000	HYV.		
			TARK.		
			PROJ.	30.11.2020	T. Sihvonen
			HYV.	30.11.2020	A. Kaituri
			TARK.	30.11.2020	A. Silvennoinen
			LAAT.	30.11.2020	O. Perälä / M. Koljonen
WSP Pöytäkatu 1, 00200 Helsinki Tel. +358 207 864 11 www.wsp.com etunimi.sukunimi@wsp.com					