
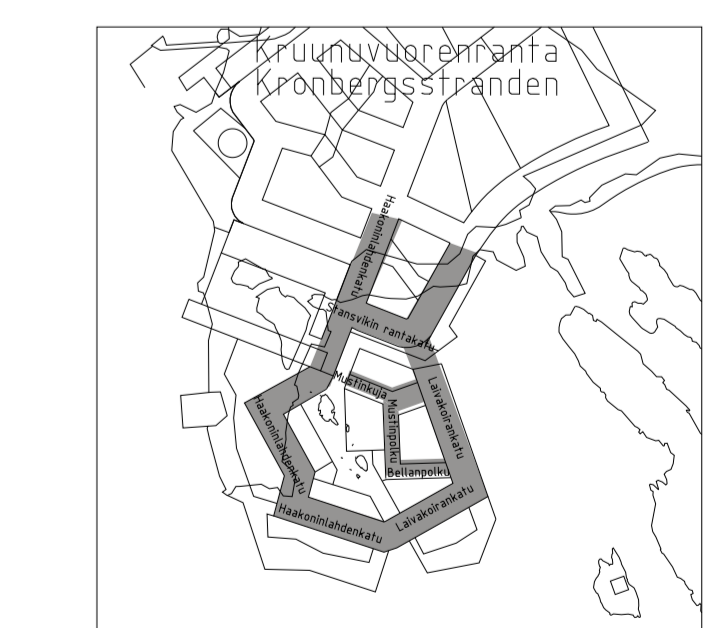


- PIIRUSTUSMERKINNÄT**
- Ajorata / Ak-pp-ile
 - Graniti-laatoitus, 295x95x100, sekaväri
 - Noppakiveys, 90x90x90, harmaa
 - Noppakiveys, harmaa, kaartiladonta
 - Puupinta
 - Istutettava pensas
 - Heinäistutusalue, jota reunustaa betoninen tukimuuri, tukimuurin korkeus vaihtelee.
 - Köynnöstitutus
 - Istutettava lehtipu, penski
 - Istutettava lehtipu, runkossuja, juuristoriolla
 - Istutettava havupuu
 - Penski, aurinkotuuli, istuinlaveri
 - Pollarivalaisin
 - Valaisinypitys
 - Käsiljohdelaist
 - Pelastuslkaat
 - Pelastusrengasasteine
 - Polkupyöryläskönnö
 - Portaat
 - Reunatuki, luonnonkivi, harmaa
 - Reunatuki, madallettu, luonnonkivi, harmaa
 - Luiskarfu reunatuki, luonnonkivi, harmaa
 - Reunatuki, upotettu, luonnonkivi, harmaa
 - Tukimuri beton, luonnonkiviverhoilu, kalde
 - Raska-ast
 - Kadun liikittämisen korkeussuhteet

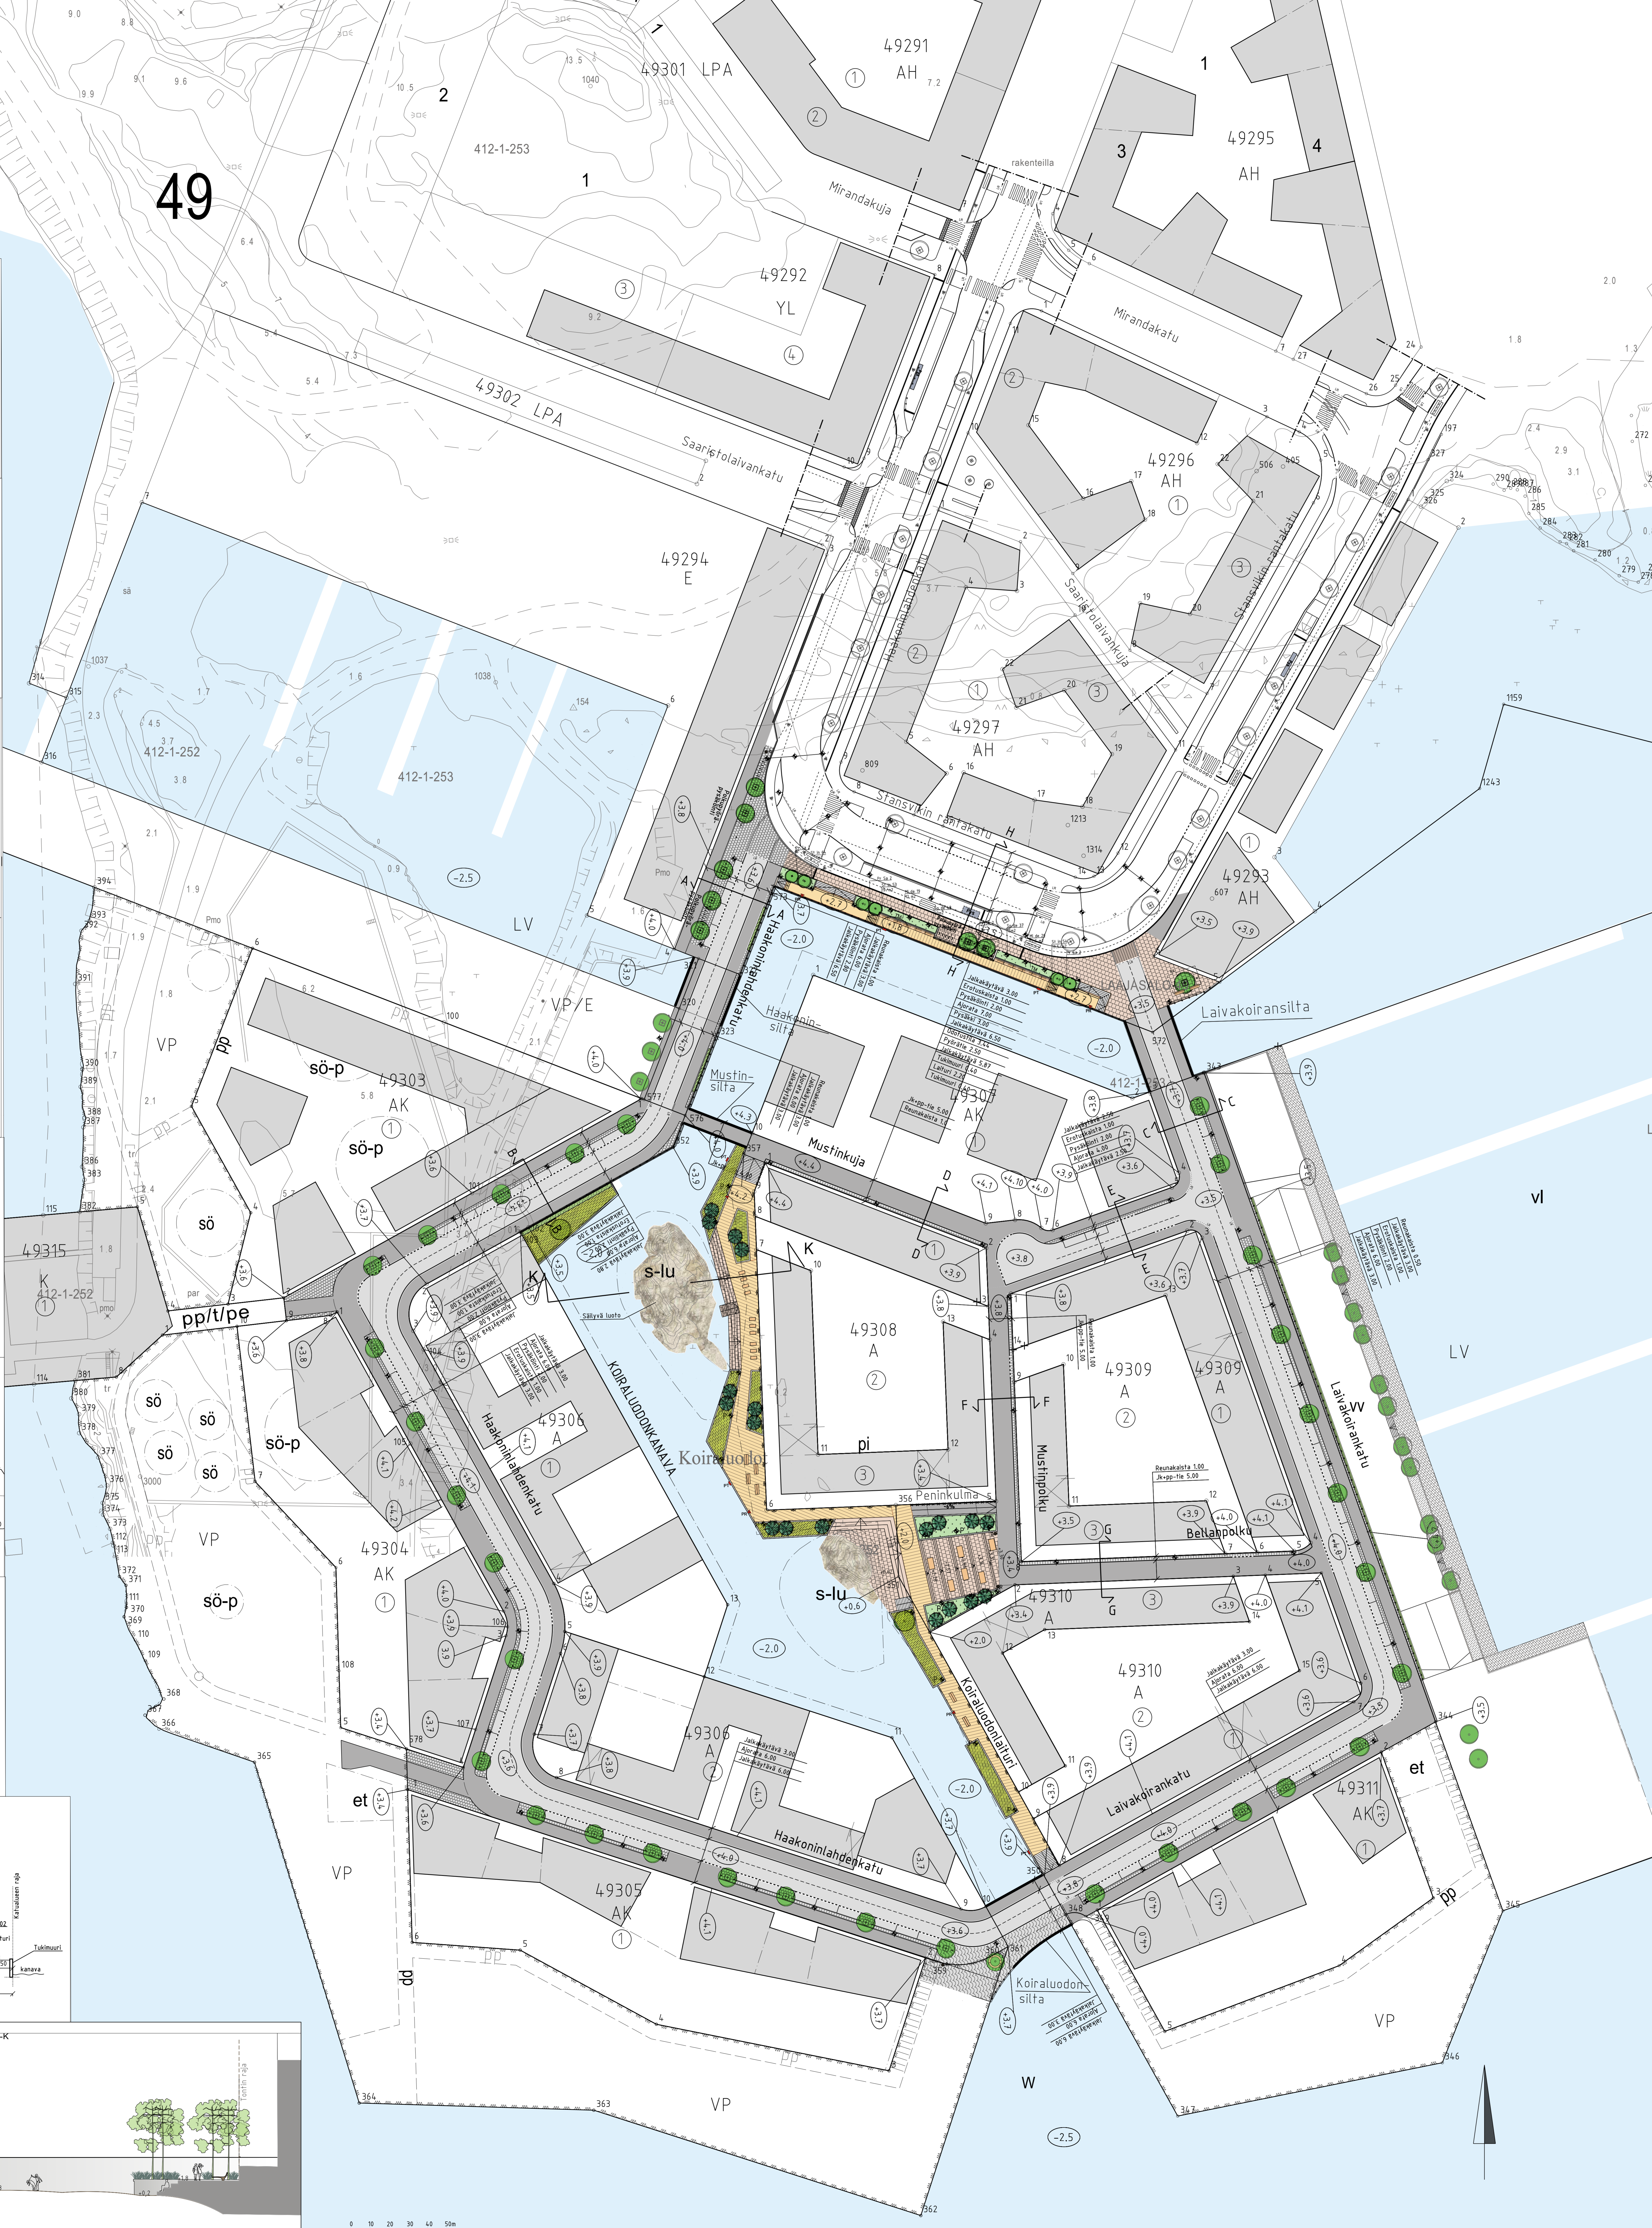

Helsinki Kaupunkiympäristön toimiala www.hel.fi
4.9. Laajalahti, Kruunuvuorentien alue
KOIRASAARTEN KAAVA-ALUEEN KATUJEN SUUNNITTELU e39k@posti.eunimi.sukunimi@hel.fi

Katusuunnitelmien koostepöytäkirja

Nro	Luokka	Määrä	Määrä	Määrä
1:500	KUVAA	31278/2		
1:200	KUVATU			
	KERKKÄKAAVA	12130 / 12311	ETRS-ORG-25	3.11.2021 R. Pulkkinen
	KYNNYS	691A-2 / 4932-2	20000	3.11.2021 I. Rantanen
	HOIUKAUKAUS			3.11.2021 T. Siirinen
	KYNNYS			3.11.2021 A. Karhu
	TARK.			3.11.2021 J. Nihtila
	LAAT.			3.11.2021 Et. Järvelä

wsp
Rajonmittaus
Helmikuu 7
2021
Puh. 0207 864 11