


1:10 000

- PIIRUSTUSMERKINNÄT
- Suunnitelma-alueen raja
 - Uusi, muutettu tai siirretty liikennemerkki
 - Nykyinen säilytettävä liikennemerkki
 - Ajoeste varustetaan punakeltaisin heijastimin

Pyöräliikenteen opasteet toteutetaan erillisen suunnitelman mukaan

| | | |
|--|------------------------------|--|
| Ramboll Finland Oy PL 25, Itsehallintokuja 3 02601 ESPOO puh. 020 755 611 | | HYV. 20.6.2024 Jari-Jukka Eto TARK. 20.6.2024 Marjaana Huhta LAAT. 20.6.2024 Retu Mäki |
| Helsinki Kaupunkiympäristön toimiala Liikenne- ja katusuunnittelu | | |
| Kaupunginosa 54. Vuosaari | | |
| Kallvikintien ja Niinisaarentien liikenneympyrä | | |
| Liikennejärjestelyt | | |
| Mittakaava 1:500 | Diariinro HEL 2024-013109 | Piirustusno 7708 |
| Hanke 0000 | Tasokoordinaatisto ETRS-GK25 | Päiväys 22.11.2024 |
| Katusuunnitelma 00000/00 | Korkeusjärjestelmä NZ000 | Muutettu pvm |
| Käsitellyt Lksp XX.XX.2024 | | Hyväksyjä Reetta Putkonen |
| | | Tarkastanut Jouni Korhonen |
| | | Laatinut Susanna Rafinen |

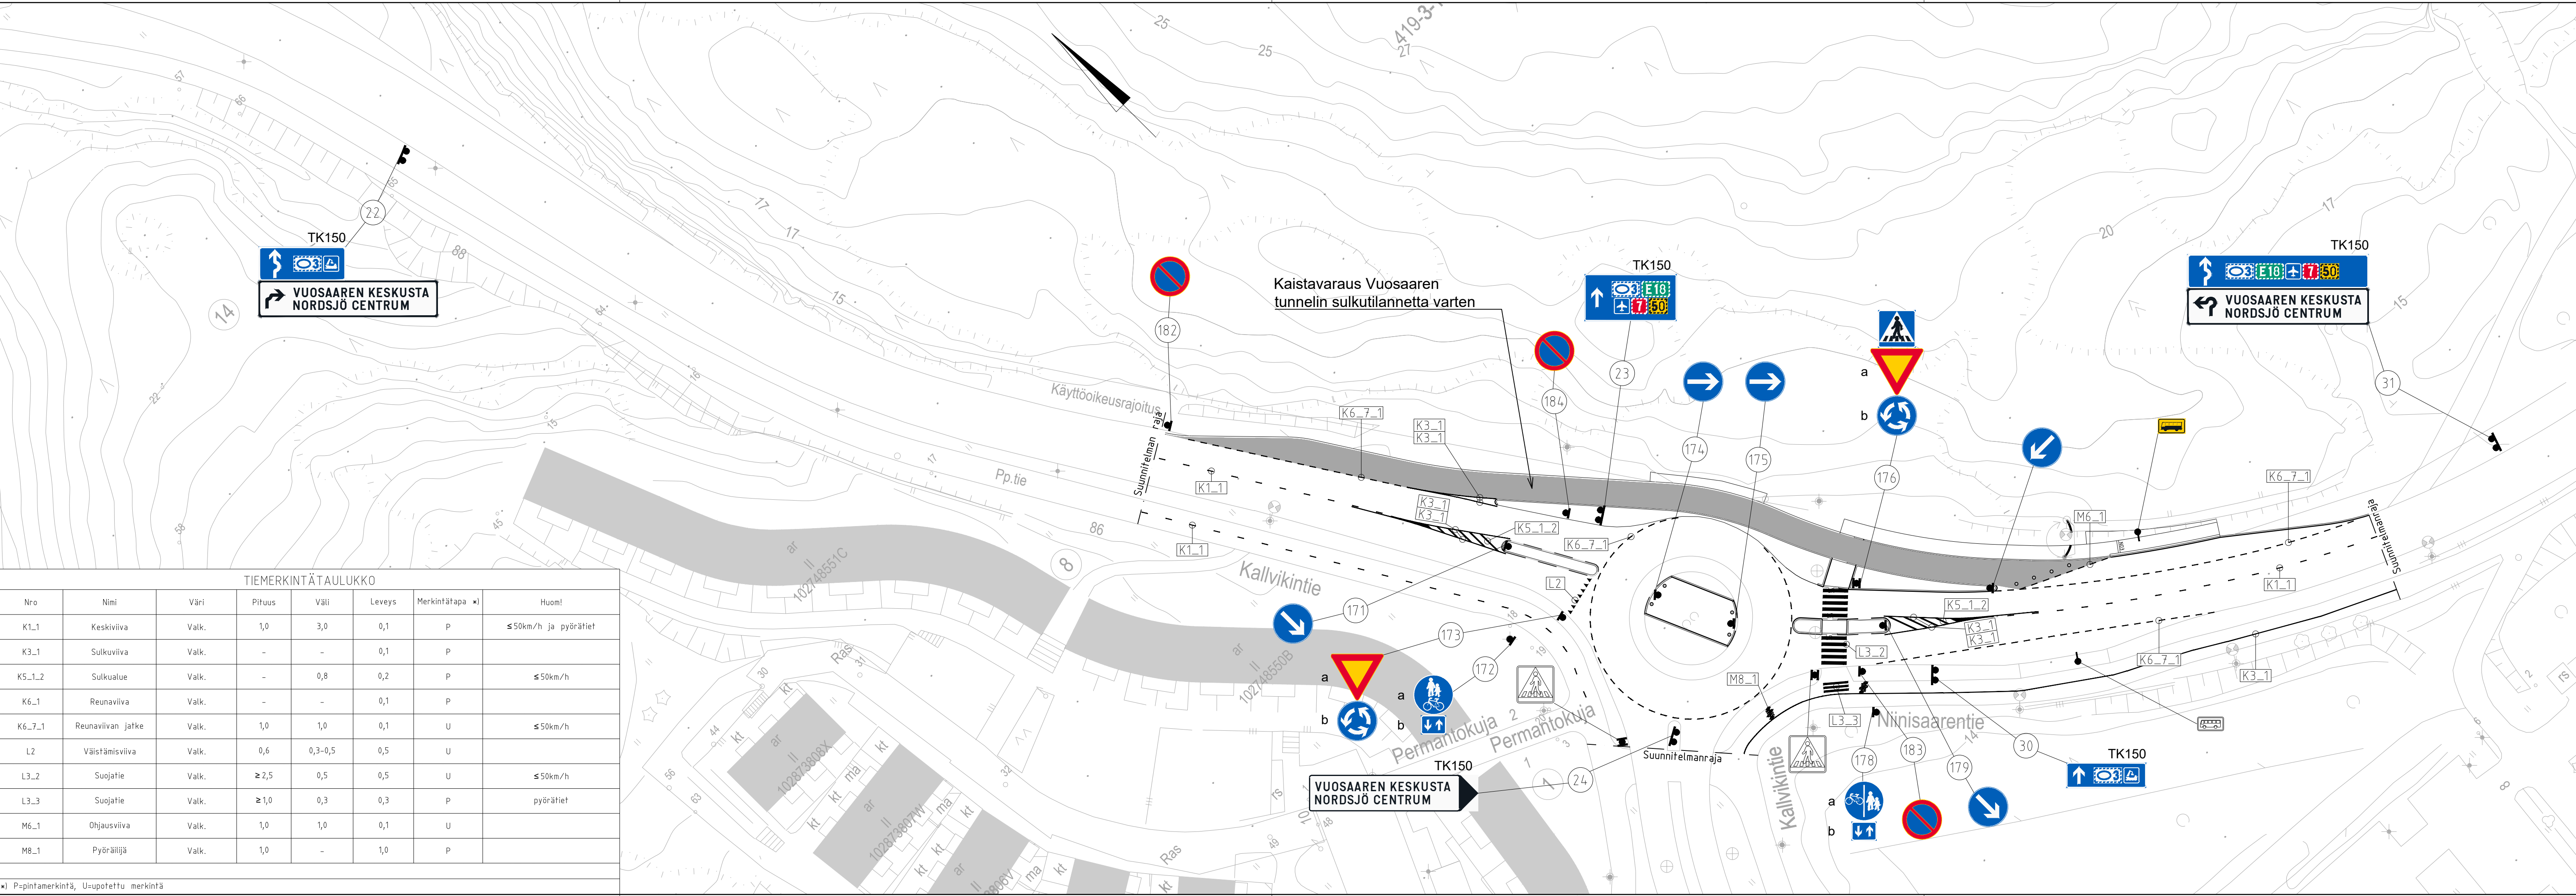

TIEMERKINTÄTAULUKKO

| Nro | Nimi | Väri | Pituus | Väli | Leveys | Merkintätapa *) | Huom! |
|--------|-------------------|-------|--------|---------|--------|-----------------|----------------------|
| K1_1 | Keskiwiiva | Valk. | 1,0 | 3,0 | 0,1 | P | ≤50km/h ja pyörätiet |
| K3_1 | Sulkuwiiva | Valk. | - | - | 0,1 | P | |
| K5_1-2 | Sulkualue | Valk. | - | 0,8 | 0,2 | P | ≤50km/h |
| K6_1 | Reunaviiva | Valk. | - | - | 0,1 | P | |
| K6_7_1 | Reunaviivan jatke | Valk. | 1,0 | 1,0 | 0,1 | U | ≤50km/h |
| L2 | Väistämissiiva | Valk. | 0,6 | 0,3-0,5 | 0,5 | U | |
| L3_2 | Suojatie | Valk. | ≥ 2,5 | 0,5 | 0,5 | U | ≤50km/h |
| L3_3 | Suojatie | Valk. | ≥ 1,0 | 0,3 | 0,3 | P | pyörätiet |
| M6_1 | Ohjauswiiva | Valk. | 1,0 | 1,0 | 0,1 | U | |
| M8_1 | Pyörätelijä | Valk. | 1,0 | - | 1,0 | P | |

*) P=pintamerkintä, U=upotettu merkintä