POIKKILEIKKAUS A-A
1:200

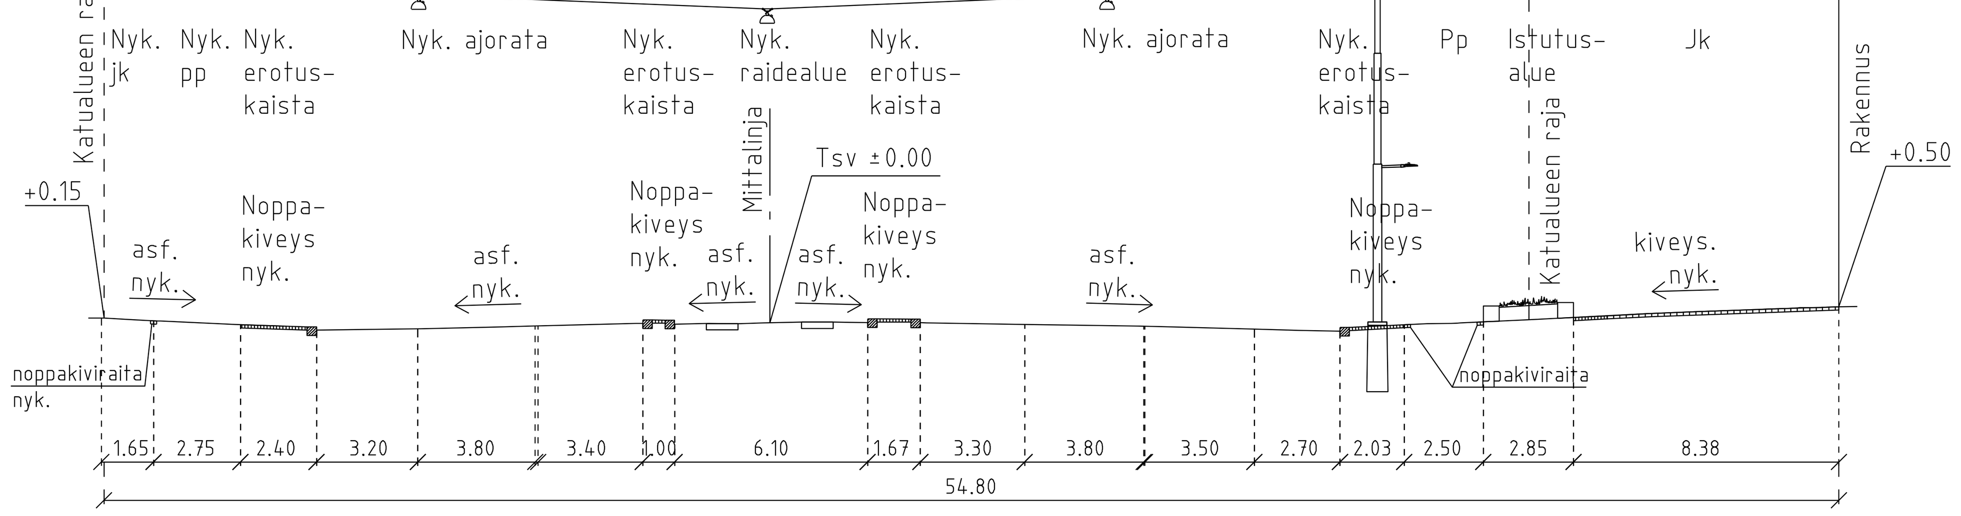

POIKKILEIKKAUS B-B
1:200

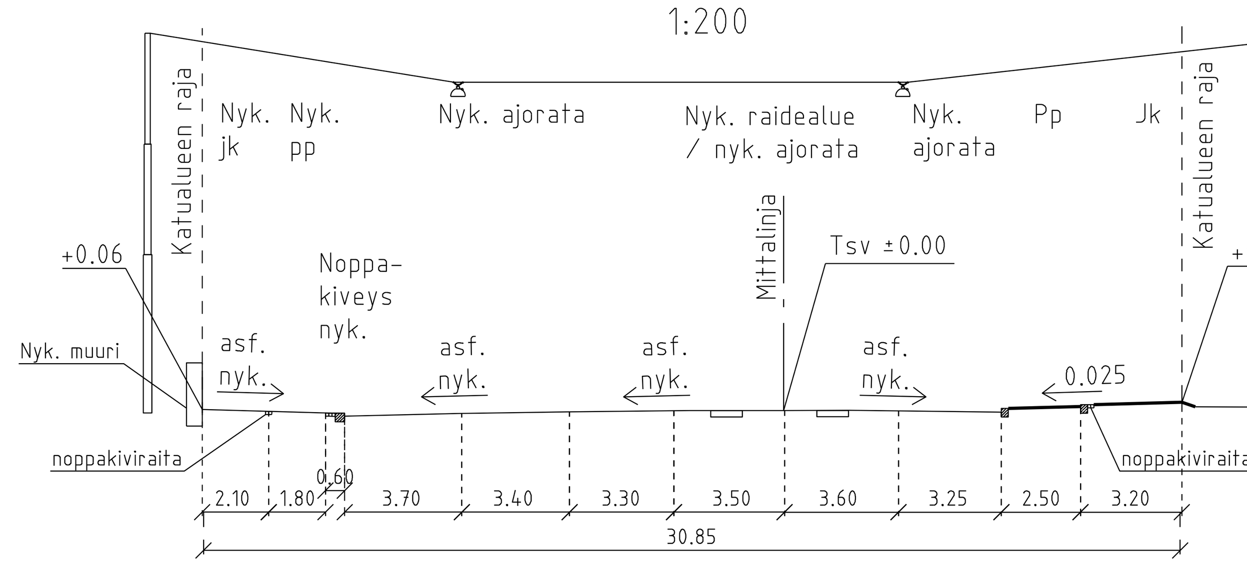

POIKKILEIKKAUS C-C
1:200

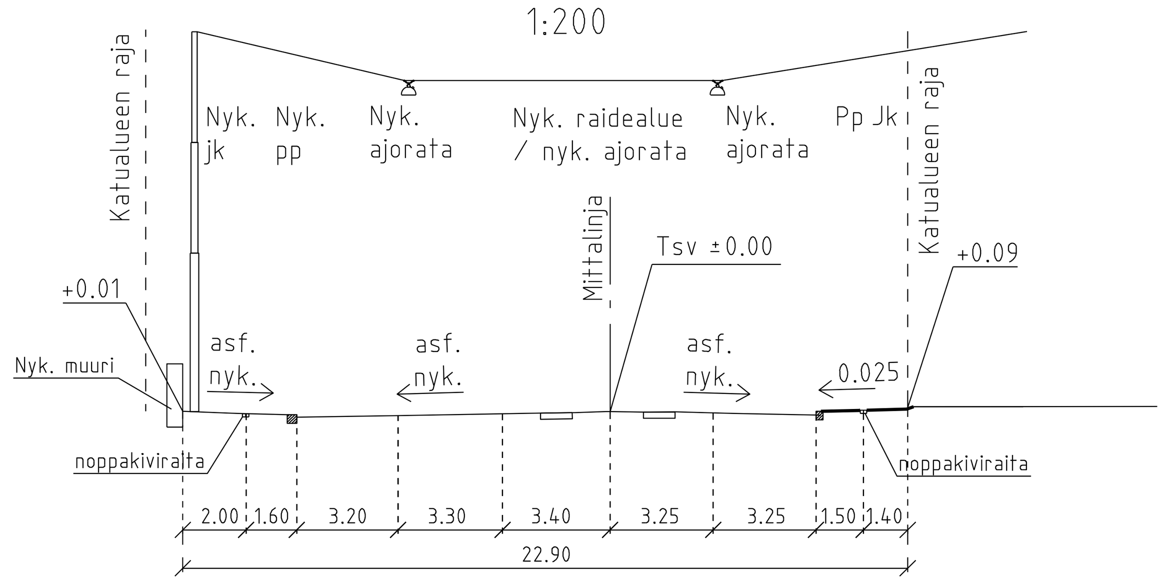

POIKKILEIKKAUS D-D
1:200

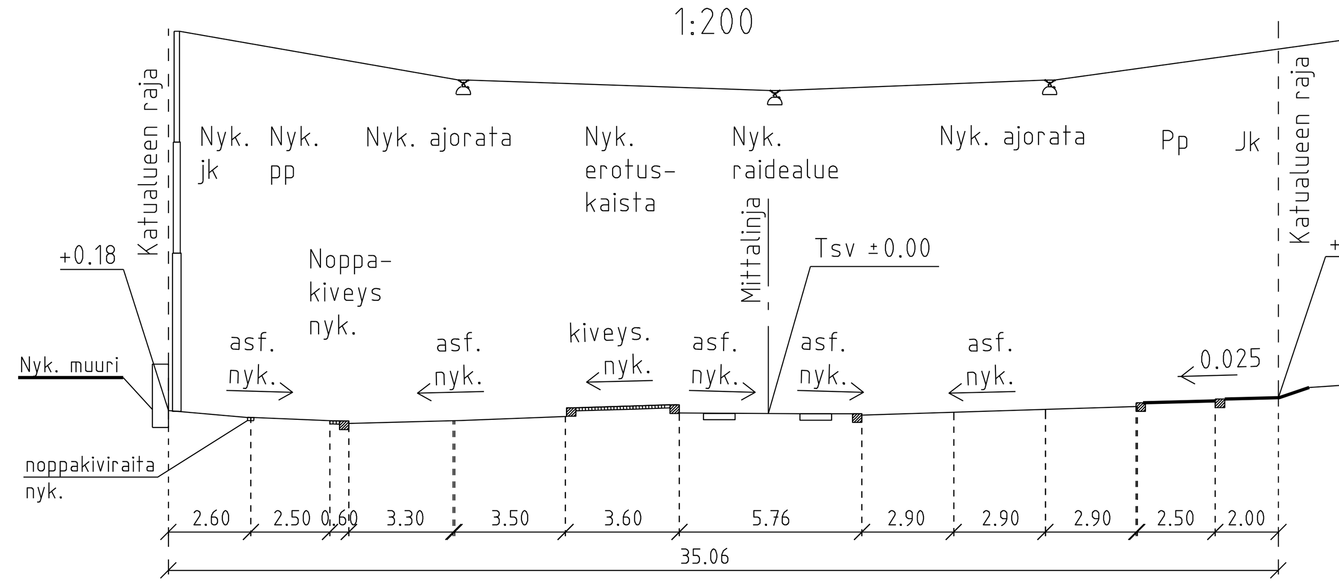

PIIRUSTUSMERKINNÄT

- Ajorata/jalkakäytävä, asfalttia
- PP-tie, punainen
- Noppakiveys, harmaa/punainen/musta
- Betonikivi, harmaa
- Graniittilaatta, musta
- Asfalttimaalaus
- Katukoripallokentän asfalttimaalaukset ja merkinnät
- Puupinta
- Kuorikate
- Perenna/ Pensas
- Nurmi
- Istutusalue, harmaa betoni
- Istuttettava lehtipuu 15 kpl
  Istuttettava yksittäispensas 3 kpl
- Istutettava lehtipuu, juuristoritilä, rungonsuoja 3 kpl
- Nykyinen lehtipuu 7 kpl
  Poistettava puu 20 kpl
- Reunatuki
- PR Reunatuki paasikivestä
- LR Reunatuki, madallettu/luiskattu
- NO2 2 kiven noppakiviraita
- NR4 Nupukiviraita neljästä nupukivestä
- NR3 Noppakiviraita kolmesta noppakivestä
- Kolmilanka-aita, väri oranssi
- Liikennevalo-ohjattu liittymä
- +3.0 Kadun likimääräinen korkeusasema
- Siirrettävä "Love-Helsinki" taiteilija Janne Siltanen
- Istettava köynnös
- Penkki
- Pyöräteline
- Valaisinpylväs
- Riippuvalaisin
- Valaisinpollari
- Nykyinen valaisinpylväs
- Liito-oravan ydinalueen raja

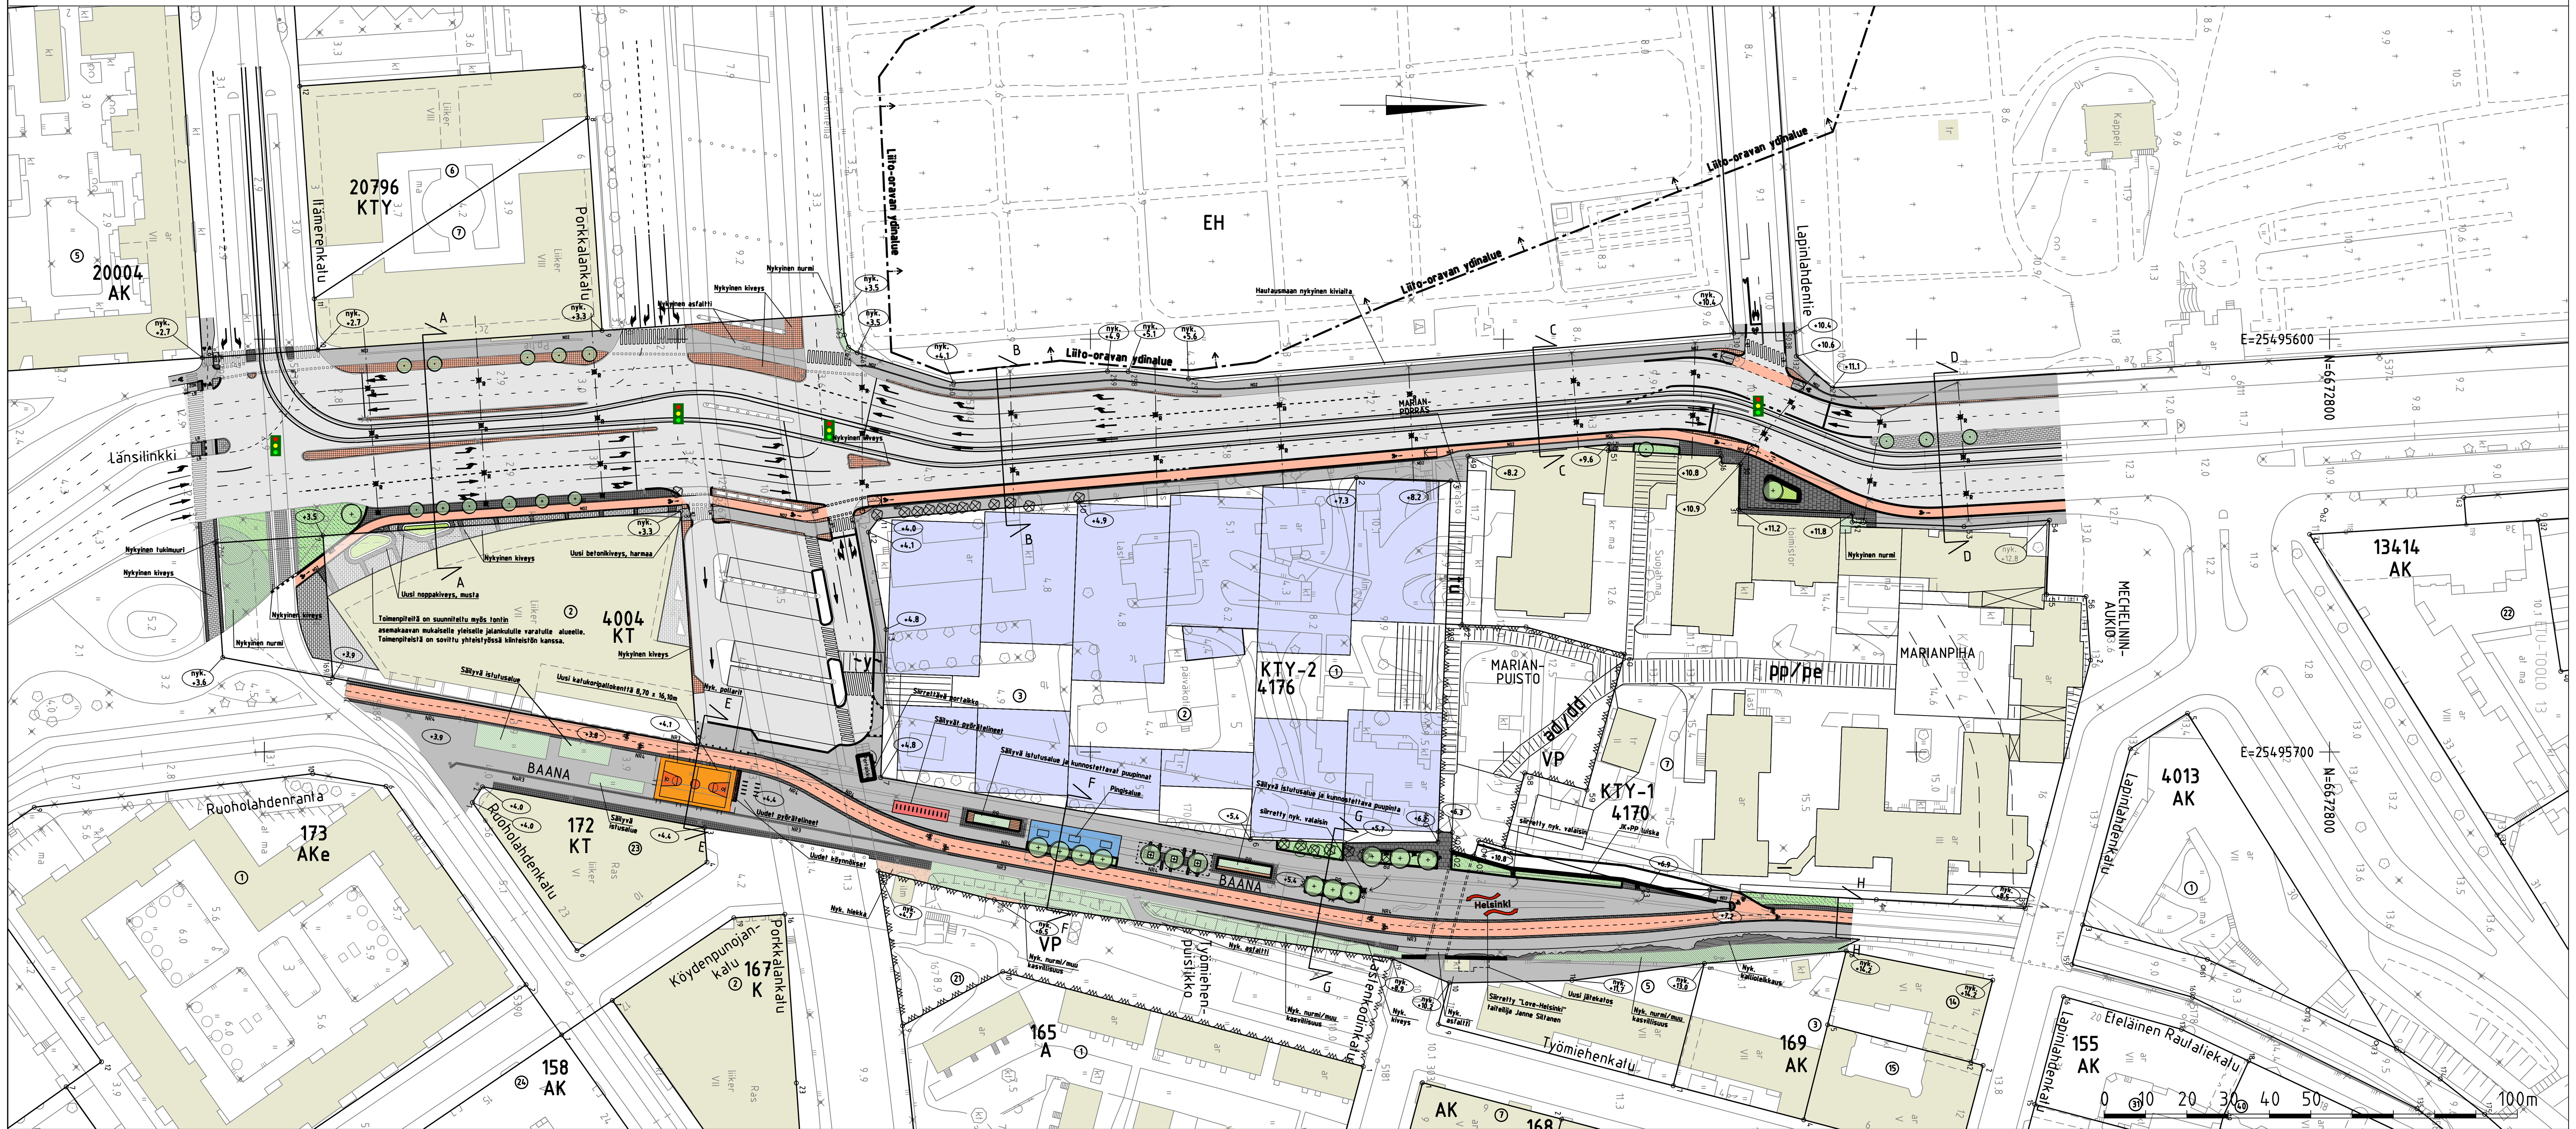

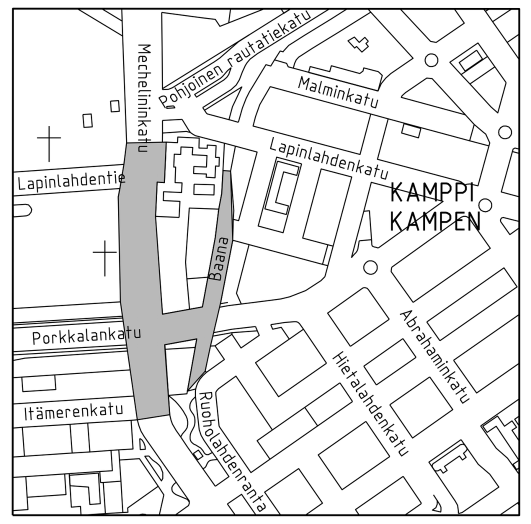

1:10 000

Kadut kuivatetaan hulevesiviemäreillä, jotka liitetään olemassa oleviin viemäreihin.

POIKKILEIKKAUS E-E
1:200

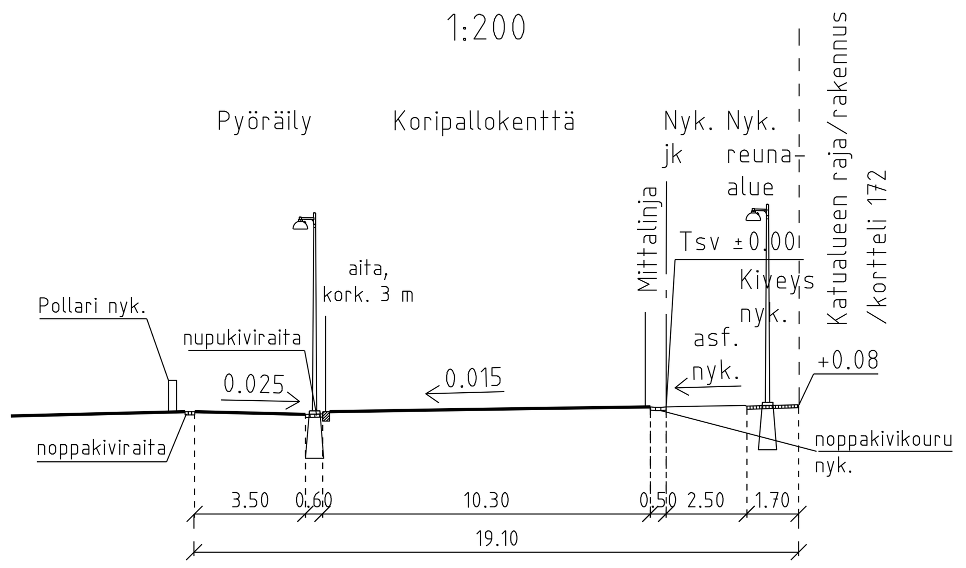

POIKKILEIKKAUS F-F
1:200

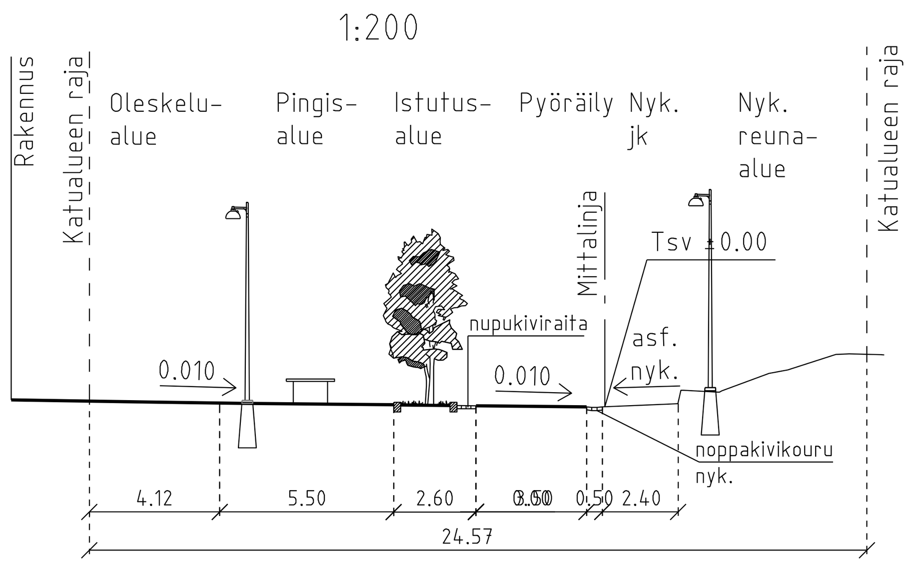

POIKKILEIKKAUS G-G
1:200

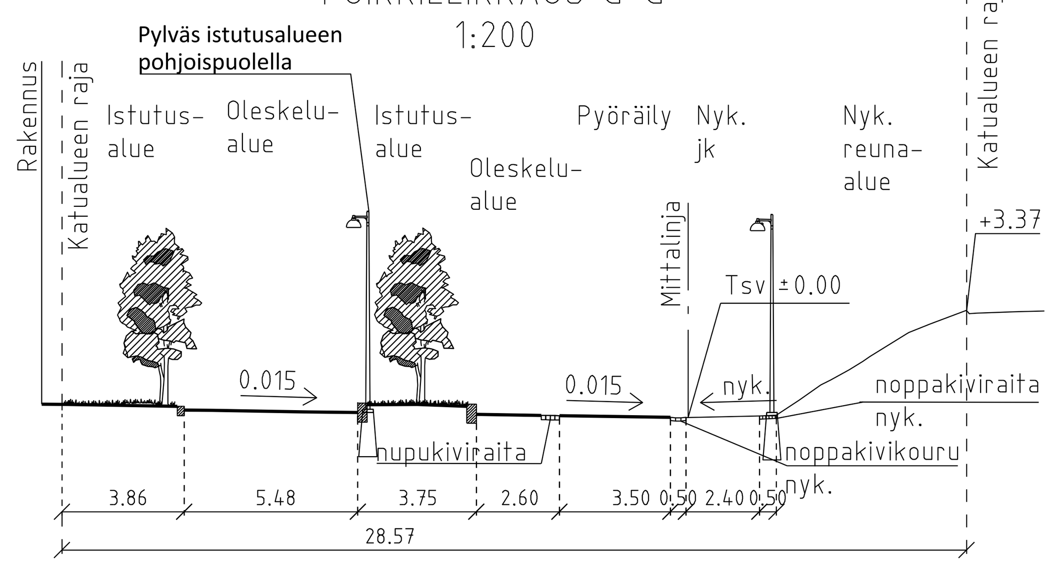

POIKKILEIKKAUS H-H
1:200

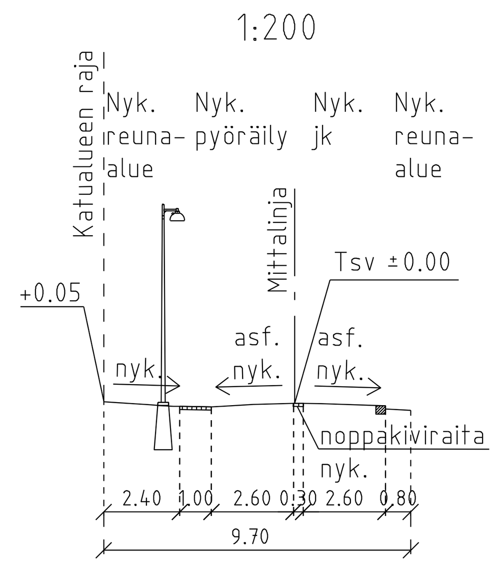

Helsinki	Kaupunkiympäristön toimiala	www.hel.fi sähköposti: etunimi.sukunimi@hel.fi	
KAUP.OSA, OSA-ALUE: 04. Kamppi			
Mechelininkatu välillä Länsilinkki - Mechelininaukio **Porkkalankatu** Mechelininkatu - Baana **Baana** välillä Ruoholahdenkatu - Lapinlahdenkatu Katusuunnitelmien koostepiirustus			
MK: 1:1000, 1:200	LIITTYY / KORVAA / KORVATTU / ASEMAKAAVA 9771, 10748, 11770, 12629 / LIIKENNES.	NRO 31654/2; TASOKOORDINAATISTO: ETRS-GK25; KORKEUSJÄRJESTELMÄ: N2000	

KHS		
KYLK		
HYV.	23.3.2023	Reetta Putkonen
TARK.	23.3.2023	Ismo Rantanen
PROJ.	23.3.2023	Katariina Verkamo
HYV.	17.3.2023	Matti Eriksson
TARK.	17.3.2023	Matti Eriksson
LAAT.	17.3.2023	Tinja Lehtinen

WSP Finland Oy
Pasilan asema-aukio 1, 13. krs
00520 Helsinki
Puh: 0207 864 11