



- MERKINNÄT:**
- Suunnittelualueen raja
  - Säilytettävä lehti-, havupuu tai yksittäispensas
  - Istutettava kukkiva pienpuu
  - Istutettava vartettu pensas
  - Aidan ja katoksen viereen istutettava köynnös
  - Istutettava monilajinen matala lehtipensas
  - Nykyinen säilytettävä nurmialue
  - Nykyinen säilytettävä puistoraitti, kivituhka
  - Kivituhka, uusi tai uusittava harmaa
  - Turvahake, uusi
  - Nykyinen, säilytettävä asfaltti
  - Kalliojalustama, arvioitu sijainti
- Uudet kalusteet ja varusteet**
- Kafos, penkki ja pöytä
  - Piknik-pöytäryhmä ja penkki
  - Roska-astla
  - Kiipeilyvälineitä
  - Pingsispöytä
  - Keinut
  - Koripalloteline
  - Liukumäki
  - Pytväsvalaisin nykyinen
  - Pytväsvalaisin uusi
  - Lähimääräinen korkeusasema

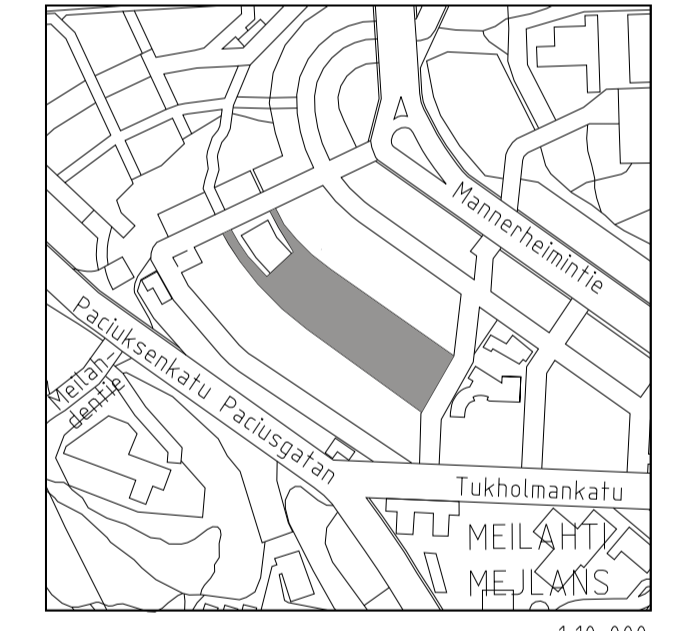

Tyyppiopikkileikkaus A-A, 1:200

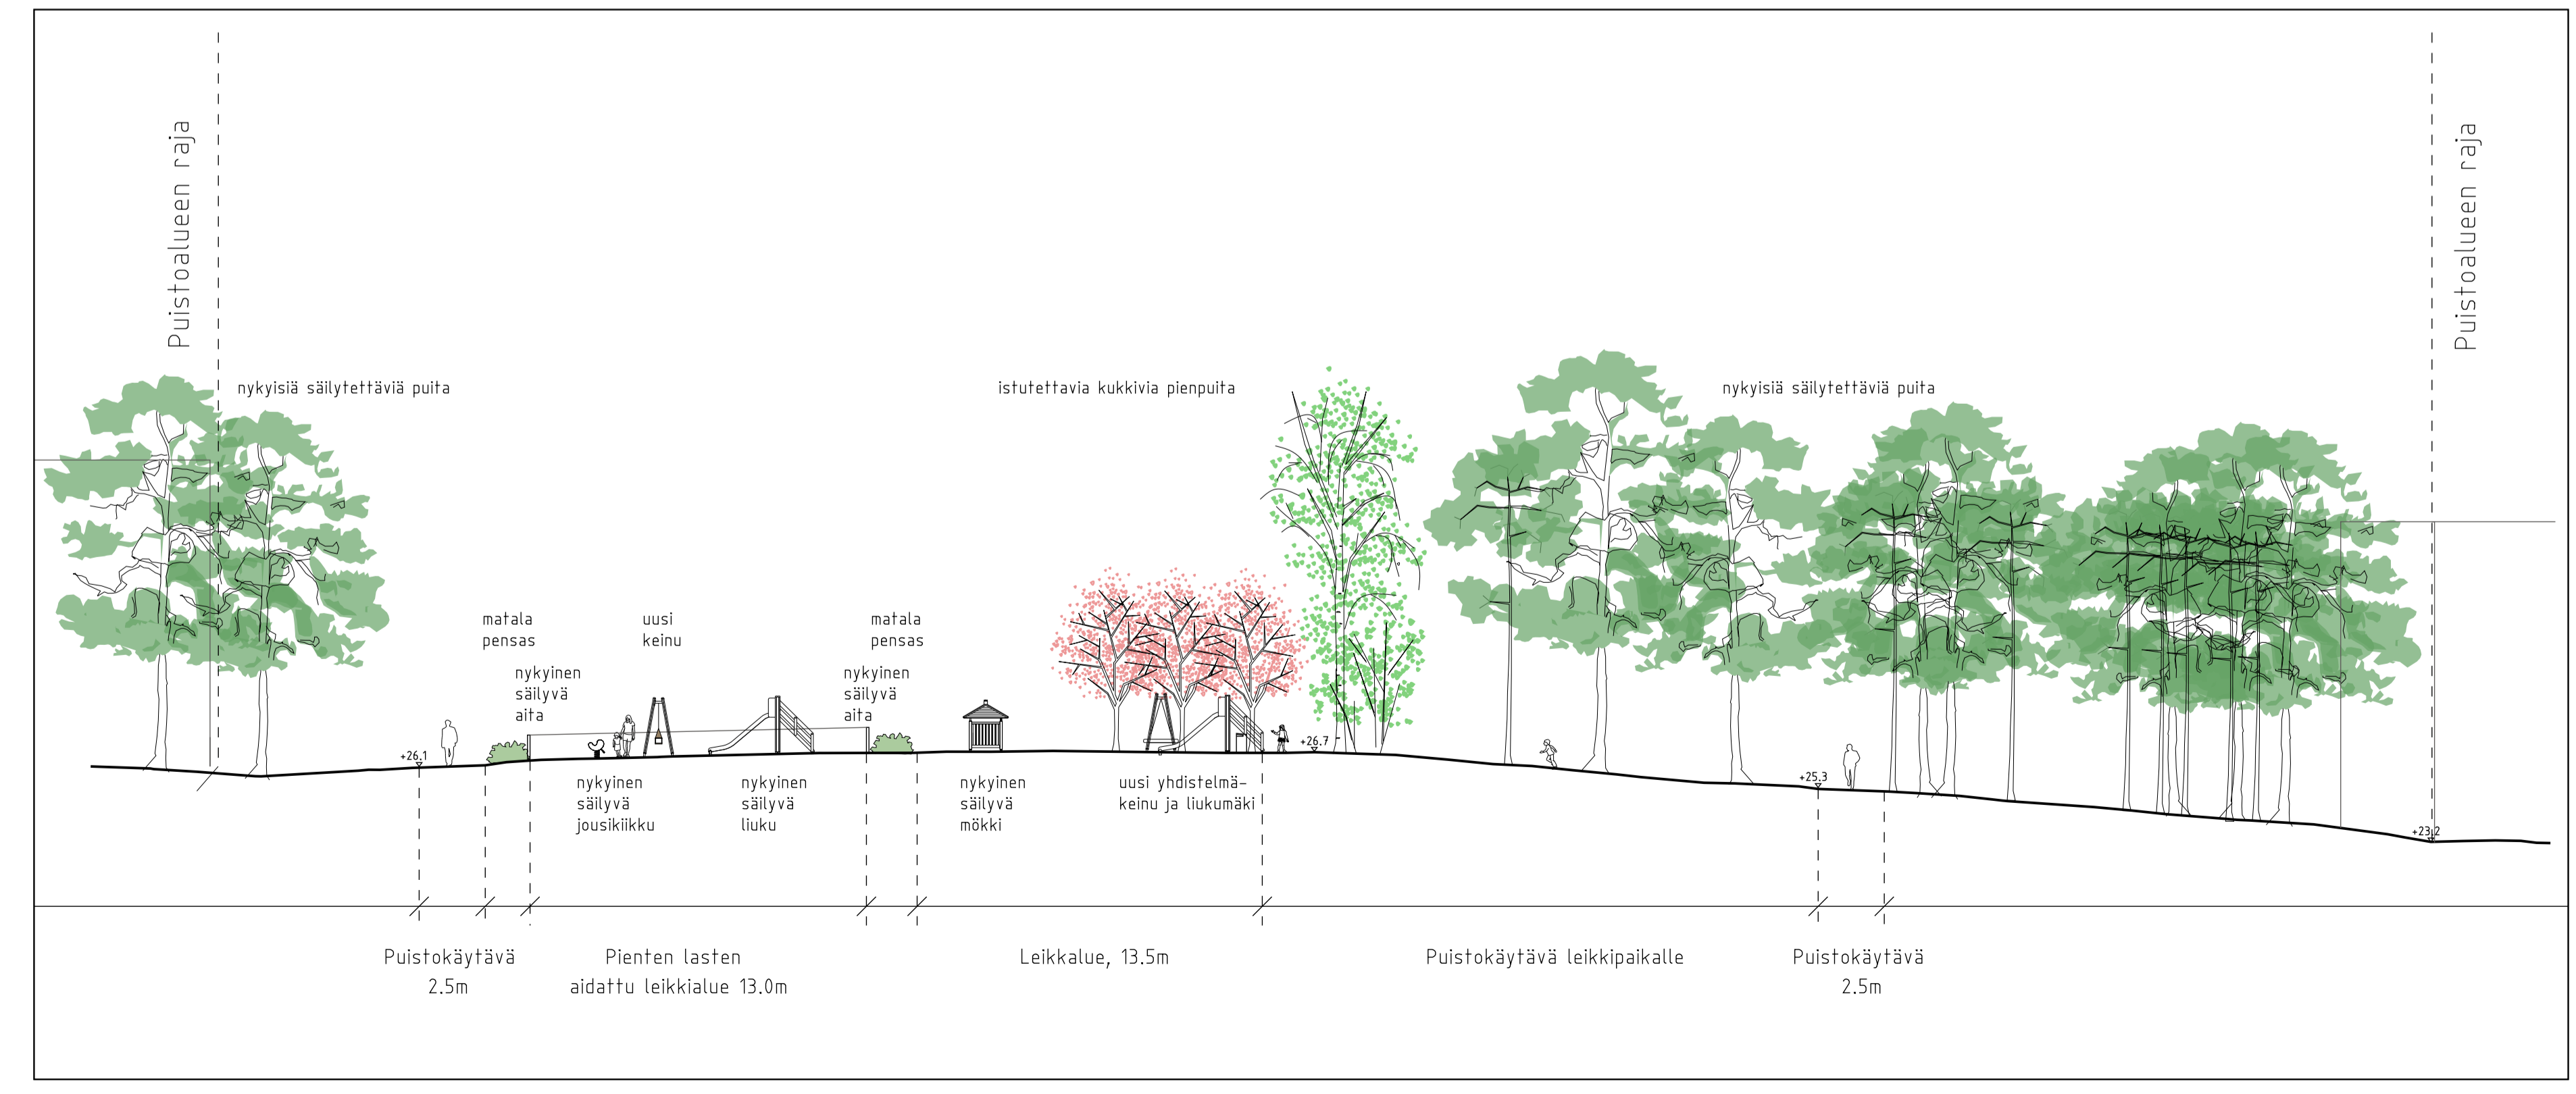

<b>Helsinki</b> Kaupunkiympäristön toimiala		www.hel.fi sähköposti: etunimi.sukunimi@hel.fi	
KAUPUNSI, OSA-ALUE 15. Meilahti			
<b>VALPURINPUISTO</b>			
Puistosuunnitelma			
MK	LITTYY 00000/000	NRO	VIO 6114/1
1:500	KORVAA 00000/000	TASKUORDINAATTO:	ETRS-GK25
1:200	KORVATTU 00000/000	KORKEUSJÄRJESTELMÄ:	N2000
ASEMAKAAVA	00000	LIIKENNES.	00000
KHJ		KHS	
MKJ		KHJ	
HYV.	14.9.2020	J. Luomanen	
TARK.	14.9.2020	L. Yli-Jama	
PROJ.	4.9.2020	J. Saarikko	
HYV.	2.9.2020	S. Niemelä-Prittinen	
TARK.	2.9.2020	S. Niemelä-Prittinen	
LAAT.	2.9.2020	M. Joensuu	