


- PIIRUSTUSMERKINNÄT
- Ajorata, asfaltti, harmaa
 - Jk-tie, asfaltti, harmaa
 - Pp-tie, asfaltti, punainen
 - Reunatuki, luonnonkivi, punainen
 - Reunatuki, madallettu, luonnonkivi
 - Reunatuki, luiskattu, luonnonkivi
 - Reunatuki, madallettu, nykyinen
 - Reunatuki, nykyinen
 - Poistettava lehtipuu 1 kpl
 - Nykyinen lehtipuu 53 kpl
 - Kadun likimääräinen korkeusasema

- Betonikiveys, harmaa
- Noppakivi, sekavärinen
- Noppakivi punainen
- Betonikiveys, musta
- Nupukivi harmaa
- Pysäkkikiveys: Musta betonikivi, 2:n kiven valkoinen betonikiviraita 3:n kiven harmaa noppakiviraita
- Nurmi
- Nykyinen nurmikiivi
- Kolmen noppakiven raita harmaa, tiililadonta
- Kahden noppakiven raita harmaa, tiililadonta
- Kaide
- Istutusten suoja-aita
- Korotus sekavärinen noppakivi
- Yhteiskäyttöpylväs (nyk.)
- Valaisin, riippuva (nyk.)
- Valaisin (nykyinen pylväs)
- Pysäkki
- Jäteastia
- Liikennevalo-ohjattu liittymä
- Liikennevalopylväs


Katu kuivutetaan hulevesiviemärellä (jotka liitetään Intiäntien ja Kokkosareenkatun olemassa oleviin viemäriin)

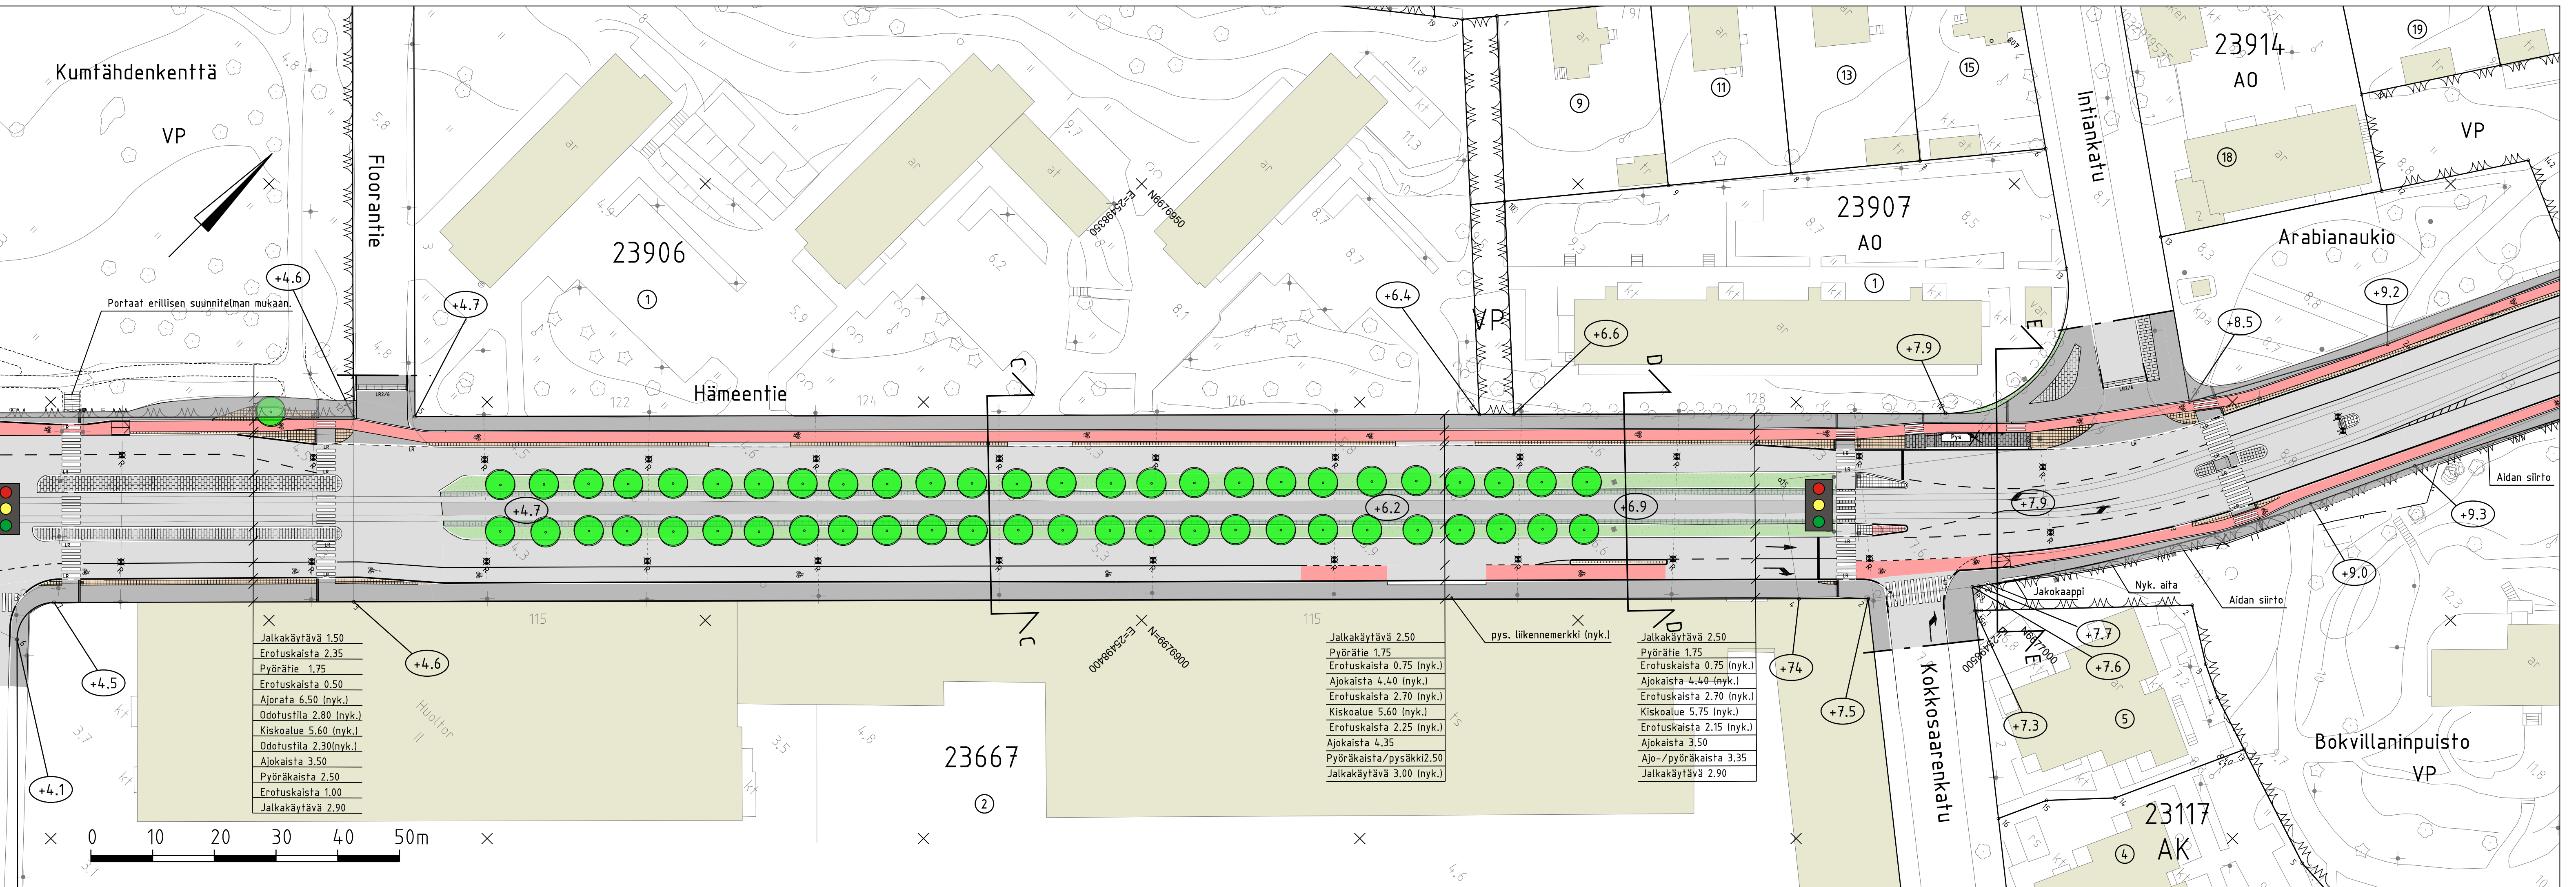

Jalkakäytävä	1.50
Erotuskaista	2.35
Pyörätie	1.75
Ajokaista	0.50
Ajorata	6.50 (nyk.)
Odotustila	2.80 (nyk.)
Kiskoalue	5.60 (nyk.)
Odotustila	2.30 (nyk.)
Ajokaista	3.50
Pyöräkaista	2.50
Erotuskaista	1.00
Jalkakäytävä	2.90

Jalkakäytävä	2.50
Pyörätie	1.75
Erotuskaista	0.75 (nyk.)
Ajokaista	4.40 (nyk.)
Erotuskaista	2.70 (nyk.)
Kiskoalue	5.60 (nyk.)
Erotuskaista	2.25 (nyk.)
Ajokaista	4.35
Pyöräkaista/pysäkki	2.50
Jalkakäytävä	3.00 (nyk.)

Jalkakäytävä	2.50
Pyörätie	1.75
Erotuskaista	0.75 (nyk.)
Ajokaista	4.40 (nyk.)
Erotuskaista	2.70 (nyk.)
Kiskoalue	5.75 (nyk.)
Erotuskaista	2.15 (nyk.)
Ajokaista	3.50
Ajo-/pyöräkaista	3.35
Jalkakäytävä	2.90

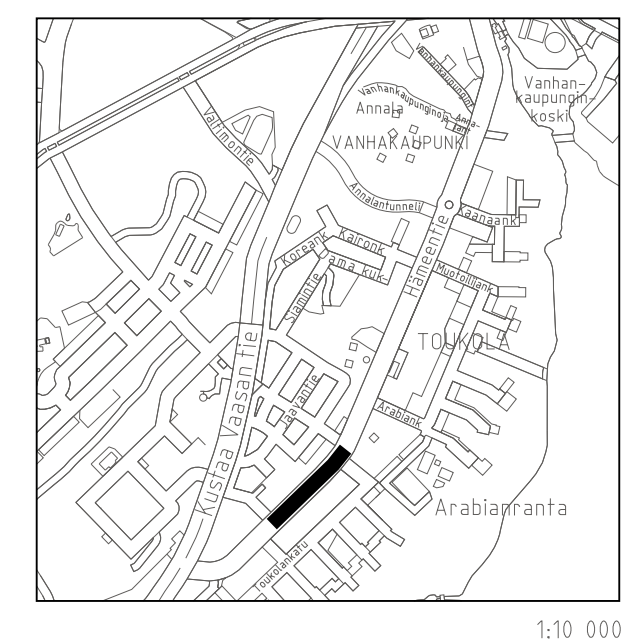

Helsinki Kaupunkiympäristön toimiala www.hel.fi
sähköposti: etunimi.sukunimi@hel.fi

KAUP. OSA, OSA-ALUE
23. Toukola

HÄMEENTIE
välillä Floorantie-Intiäntie

Katusuunnitelma

MK	1:500	NRO	31309/2	KHS		
KORVAA		KYLYK				
KORVATTU		HYV.	26.4.2022	Reetta Putkonen		
ASEMAKAAVA	10240, 1708	TASOKOORDINAATTO:	ETRS-GK25	TARK.	26.4.2022	Ismo Rantanen
LIKENNES.	Ksik 2011-0598, 2014-013608	KORKEUSJÄRJESTELMÄ:	NZ000	PROJ.	26.4.2022	Mikko Nevalainen
				HYV.	29.1.2021	Tauno Mäkelä
				TARK.	29.1.2021	Teemu Matilainen
				LAAT.	29.1.2021	Tuomas Turunen

RAMBOLL Ramboll Finland Oy
PL 25, Itsehallintokuja 3
02601 ESPOO
puh. 020 755 611