PIIRUSTUSMERKINNÄT

- Suunnittelualueen raja
- Säilytettävä metsikkö
- Säilytettävä havu-/ lehtipuu
- Istutettava lehtipuu
- Nykyinen, säilytettävä pensasistutus
- Istutettava matala lehtipensas
- Nykyinen / uusi nurmi A2
- ASF — Asfaltti, harmaa / asfalttimaalaus
- KT — Nykyinen / uusi kivituhka, harmaa
- TA — Turva-alusta
- TH — Turvahake
- LH — Leikkihiekka
- NU1/2 — 1:n ja 2:n kiven nupukivireunus, sekaväri
- PU1 — Kestopuureunus, näkyvä korkeus 200 mm
- PU2 — Kestopuureunus, maantasossa
- Poistettava rakenne / varuste
- Siirrettävä varuste
- Säilytettävä nykyinen maakivi
- Keinut
- Leikki- / liikuntavälineitä, symbolit suuntaa antavia
- NR R — Nykyinen poistettva roska-astia / uusi roska-astia
- NS — Nykyinen säilytettävä syväkeräysastia
- Penkki, selkänojallinen
- info — Infotaulu
- Juoksuesteaita, kolmilanka-aita 0.5 m
- Poistettava / uusi valaisin
- Nykyinen / uusi sadevesikaivo
  Mahdolliset rakennukseen liittyvät salaojajärjestelmät puretaan.
- +14.80 — Likimääräinen korkeusasema

Toiminta- ja erikoisvälineluettelo:

1. keinu
2. pesäkeinu
3. leivontapöytä
4. kiikkulauta
5. karuselli
6. mökit ja vaappusilta
7. monitoimiväline
8. kuppikaruselli
9. pienet puueläimet
10. jousikeinu, kana
11. liukumäki
12. hevoshahmot
13. bensa-asema
14. tasapainopölkky
15. tasapainopalikat
16. seikkauilumetsä (kiipeily+tasapainoilu)
17. kanaveistos
18. koripalloteline, iso
19. koripalloteline, pieni
20. jalkapallomaali
21. keskivartalotreeni
22. keskikorkea boksi
23. esteaidat
24. senioreiden monitoimiväline
25. istuin, pyöreä
26. istuin, puoliympyrä

LEIKKAUS A–A 1:200

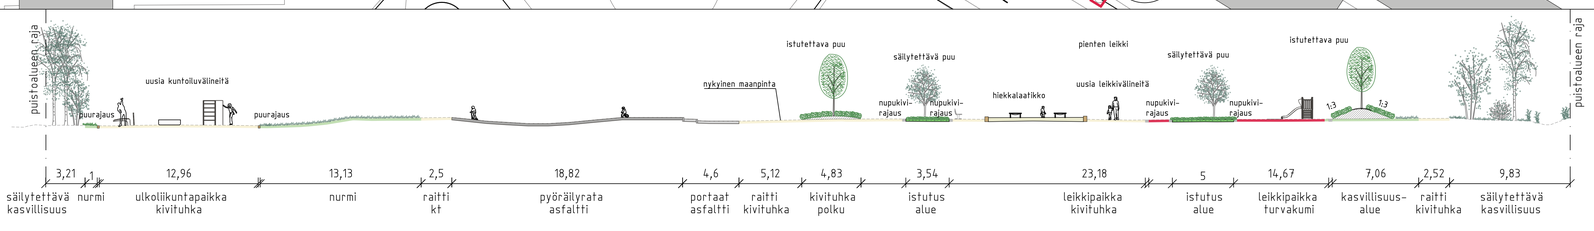

Helsinki Kaupunkiympäristön toimiala

www.hel.fi
sähköposti: etunimi.sukunimi@hel.fi

KAUP.OSA, OSA-ALUE
39. Tapaninkylä, Tapaninvainio

TAPANINVAINION ALUEPUISTO

Leikkipaikka Tervapääsky

Puistosuunnitelma

MK 1:200	LIITTYY	NRO VIO 6077/1	KHS		
	KORVAA		KYLK		
	KORVATTU	TASOKORONAATISTO: ETRS-GK25	HYV.	2.11.2020	Jussi Luomanen
	ASEMAKAAVA 3333	KORKEUSJÄRJESTELMÄ: N2000	TARK.	2.11.2020	Laura Yli-Jama
	LIKENNES.		PROJ.	2.11.2020	Petra Rantalainen
		WSP Finland Oy Heikkilänte 7 00210 Helsinki Puh: 0207 864 11	HYV.	7.9.2020	Katarina Mäntyoja
			TARK.	7.9.2020	Katarina Mäntyoja
			LAAT.	7.9.2020	Emmi Turkki