



- PIIRUSTUSMERKINNÄT**
- Ajorata / jk+pp-tie, asfalttia
 - pp-tie, punainen asfaltti / punainen pinnoite
 - Noppakiveys, sekavärinen, kierrätyskivi
 - Noppakiveys, sekavärinen, kierrätyskivi, kaarialadonta
 - Noppakiveys, punainen, kierrätyskivi, kaarialadonta
 - Noppakiveys, punainen
 - Noppakiveys, harmaa
 - Nupukiveys, sekavärinen, kierrätyskivi
 - Porrasskelma, nykyinen
 - Pyöräpysäköinti
 - Nurmi
 - Betonikiveys, musta
2:n kiven valkoinen betonikiviraita
3:n kiven harmaa noppakiviraita
 - Varoitusalue: Vaalea luonnonkiveys
 - Istutettava lehtipuu
 - Nykyinen lehtipuu, 11 kpl
 - Poistettava lehtipuu, 17 kpl
 - Kadun likimääräinen korkeusasema nyk.
 - Kadun nykyinen korkeusasema
 - Ripustusvalaisin
 - Nykyinen ripustusvalaisin
 - Nykyinen valaisinpylväs
 - Pysäkkikatka, katoksen alusta; raitiotiepysäkki harmaa ja bussipysäkki musta betonikiveys
 - Pysäkkikaide
 - Reunatuki, luonnonkivi, punainen
 - Reunatuki, madallettu/luiskattu, luonnonkivi, punainen
 - Reunatuki, upotettu, luonnonkivi, punainen
 - Reunatuki, nykyinen
 - Raitiotie, asfaltti/betoni
 - 3:n kiven noppakiviraita, sekavärinen
 - 2:n kiven noppakiviraita, sekavärinen
 - Vinon suojatien kohdan osoittava 2:n kiven nupukiviraita, harmaa
 - Liikennevalo-ohjattu tiittymä
 - Kuivatus hoidetaan katukohtaisella hulevesiviemärinnillä.

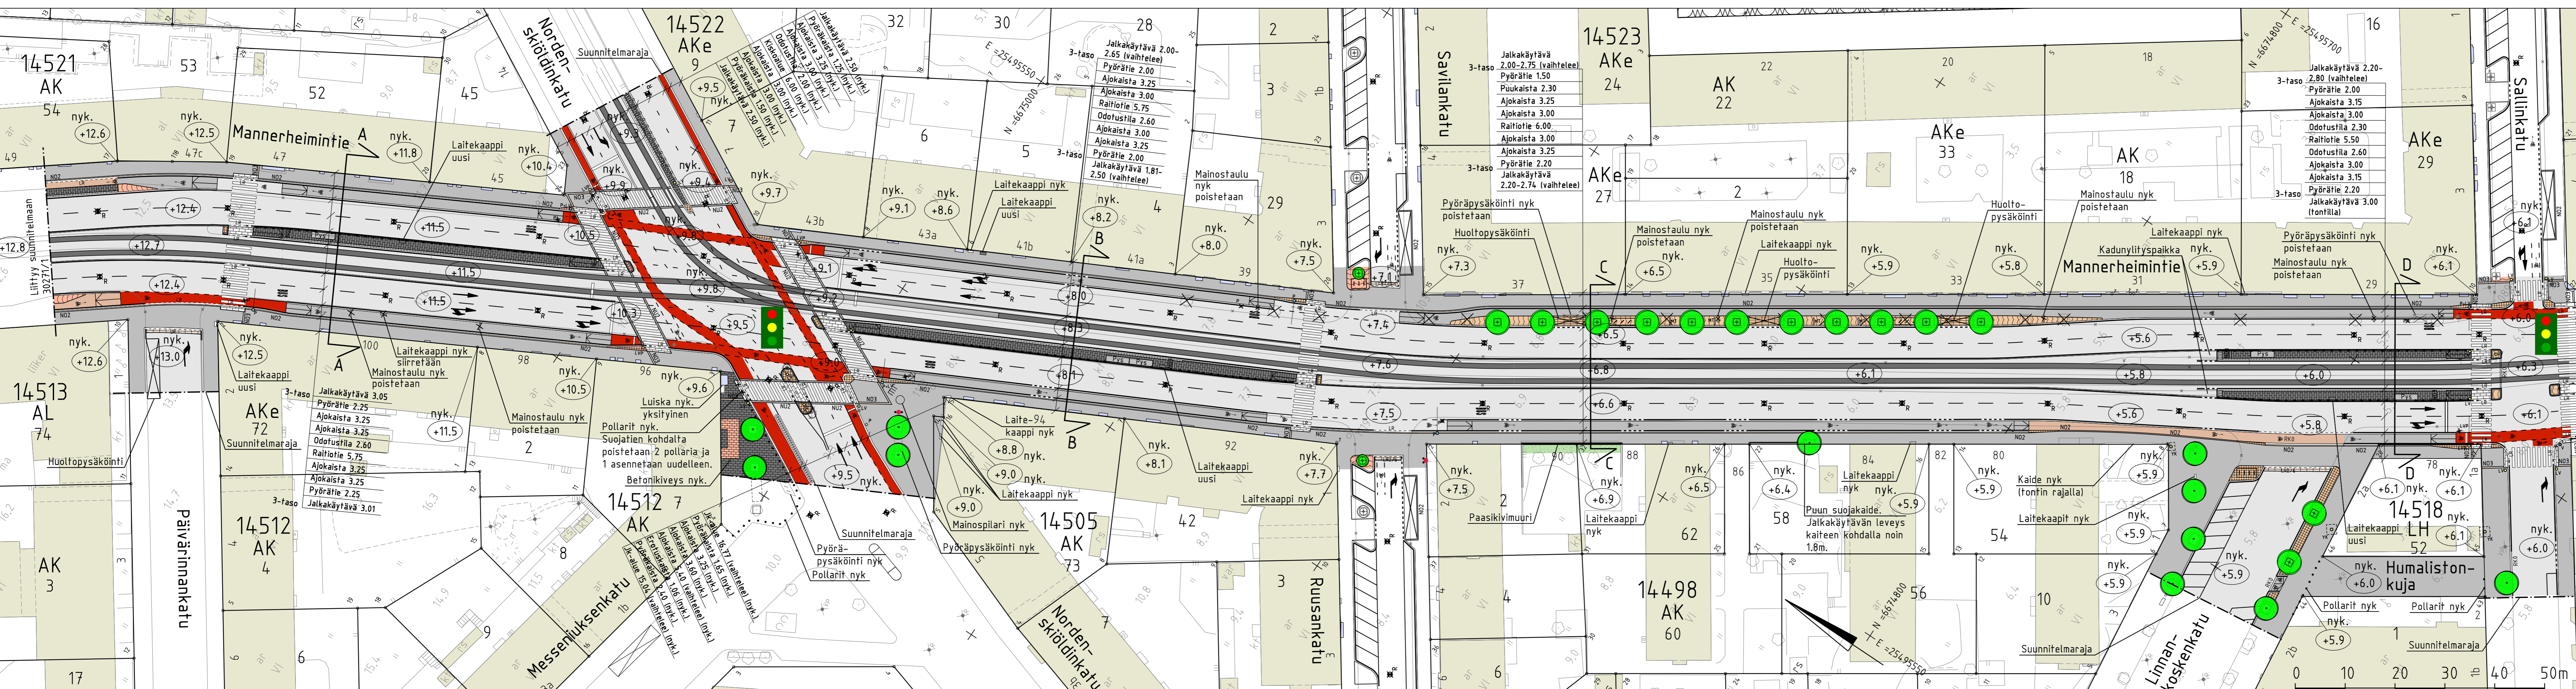

- ✖ Poistettava porttali
- Porttali
- Nykyinen porttali
- ✖ Poistettava liikennevaloporttali
- Liikennevaloporttali
- Liikennevalopylväs
- Kameravalvontapylväs
- Nykyinen tuuletusputki
- ✖ Poistettava yhteiskäyttöpylväs
- Maanpäällinen palovesiasema + pollari
- ✖ Mainoslaitte, sijoitus tarkistettava uuden sopimuksen myötä
- Yhteiskäyttöpylväs

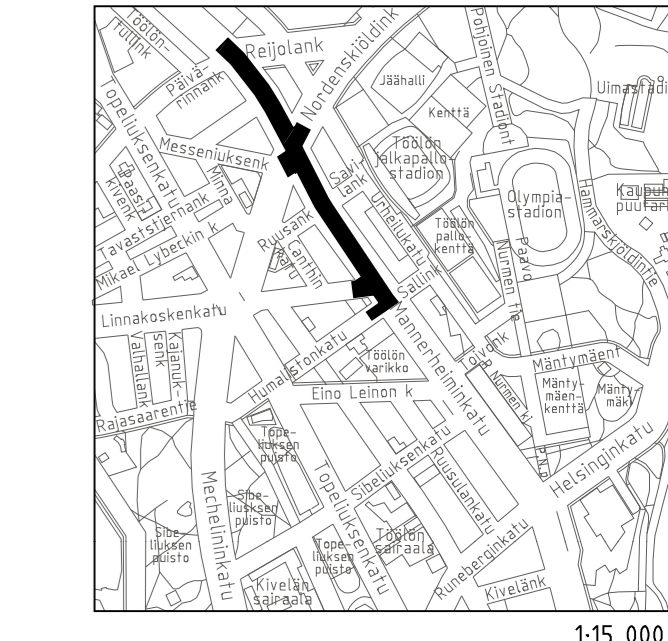

Helsinki Kaupunkiympäristön toimiala		www.hel.fi	
KAUP.O.SA, OSA-ALUE		sähköposti: etunimi.sukunimi@hel.fi	
14. Taka-Töölö			
MANNERHEIMINTIE			
välillä Päivärintankatu - Sallinkatu			
Katusuunnitelma			
MK	LITTYY	NRO	KHS
1:500	KORVAA	31607/1	KYLK
1:200	KORVATTU	TASOKOORDINAATISTO: ETRS-GK25	HYV. 11.4.2022 Reetta Putkonen
	ASEMAKAAVA	KORKEUSJÄRJESTELMÄ: N2000	TARK. 11.4.2022 Ismo Rantanen
	LIKENNES.		PROJ. 11.4.2022 Mika Kaalikoski
			HYV. 8.4.2022 Mauri Myyrä
			TARK.
			LAAT. 8.4.2022 Kimmo Kykkänen