
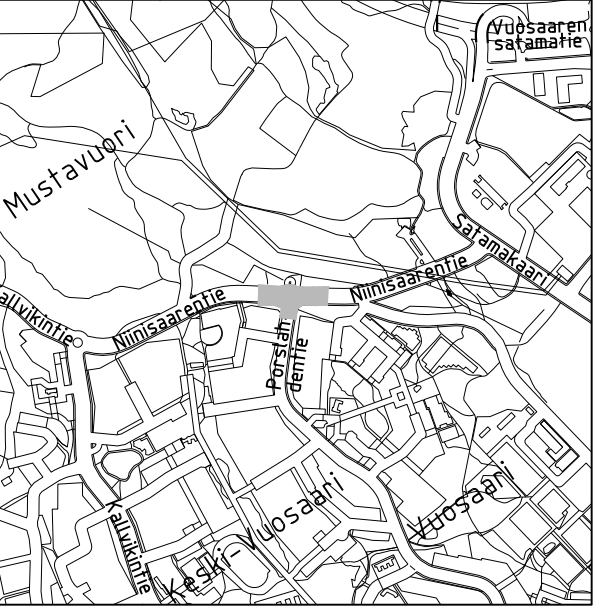


TIEMERKINTÄTAULUKKO							
Nro	Nimi	Väri	Pituus	Väli	Leveys	Merkintätapa	Huomi
K1_1	Keskiviiva	Valk.	1,0	3,0	0,1	P	≤50km/h ja pyörätiet
K3_1	Sulkuviiva	Valk.	-	-	0,1	P	
K5_1_2	Sulkualue	Valk.	-	0,8	0,2	P	≤50km/h
K6_7_1	Reunaviivan jatke	Valk.	1,0	1,0	0,1	U	≤50km/h
L2	Väistämissiiva	Valk.	0,6	0,3-0,5	0,5	U	
L3_2	Suojatie	Valk.	≥2,5	0,50	0,5	U	≤50km/h
L3_3	Suojatie	Valk.	≥1,0	0,30	0,3	P	pyörätiet
M8_1	Pyörällijä	Valk.	1,0	-	1,0	P	

*) P=pintamerkintä, U=upotettu merkintä

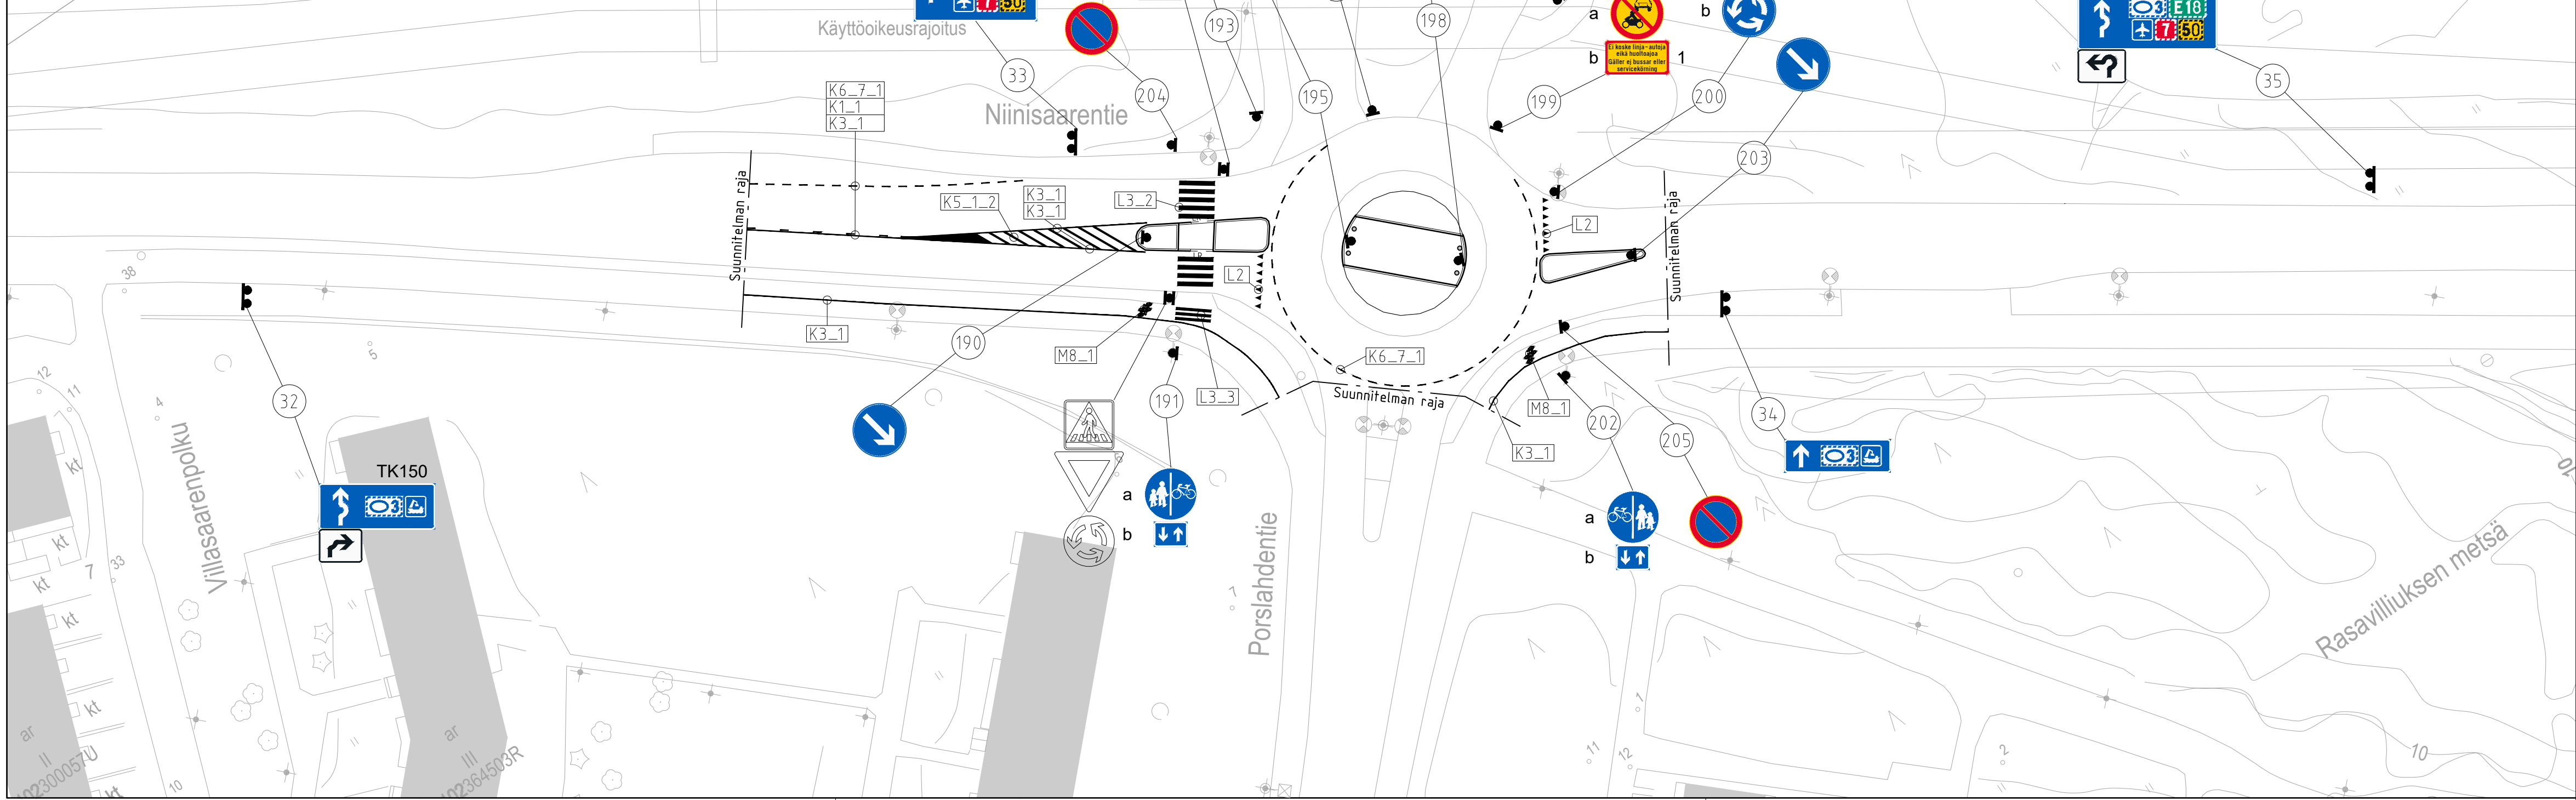

PIIRUSTUSMERKINNÄT

- - - - Suunnitelma-alueen raja
- 1 Ei koske linja- autoja eikä huoltoajaa
Gäller ej bussar eller servicekörning
- Uusi, muutettu tai siirretty liikennemerkki
- Nykyinen säilytettävä liikennemerkki
- Ajoeste varustetaan punakeltaisin heijastimin

Pyöräliikenteen opasteet toteutetaan erillisen suunnitelman mukaan

RAMBOLL	Ramboll Finland Oy PL 25, Itsehallintokuja 3 02601 ESPOO puh. 020 755 611	HYV. TARK. LAAT.	20.6.2024 20.6.2024 20.6.2024	Jari-Jukka Elo Marjaana Huhta Refu Mäki
	Helsinki Kaupunkiympäristön toimiala Liikenne- ja katusuunnittelu			
	Kaupunginosa 54. Vuosaari			
Niinisaarentien ja Porslahdentien liikenneympyrä				
Liikenteen ohjaussuunnitelma				
Mittakaava 1:500	Diaarinro HEL 2024-013109	Piirustusno 7709	Päiväys 22.11.2024	
	Hanke 0000		Muutettu pvm	
	Asemakaava 6310,10450,10687	Tasokoordinaatisto ETRS-GK25	Hyväksyjä Reetta Putkonen	
	Katusuunnitelma 00000/00	Korkeusjärjestelmä N2000	Tarkastanut Jouni Korhonen	
	Käsittelyt Lksp XX.XX.2024		Laatinut Susanna Rätinen	