
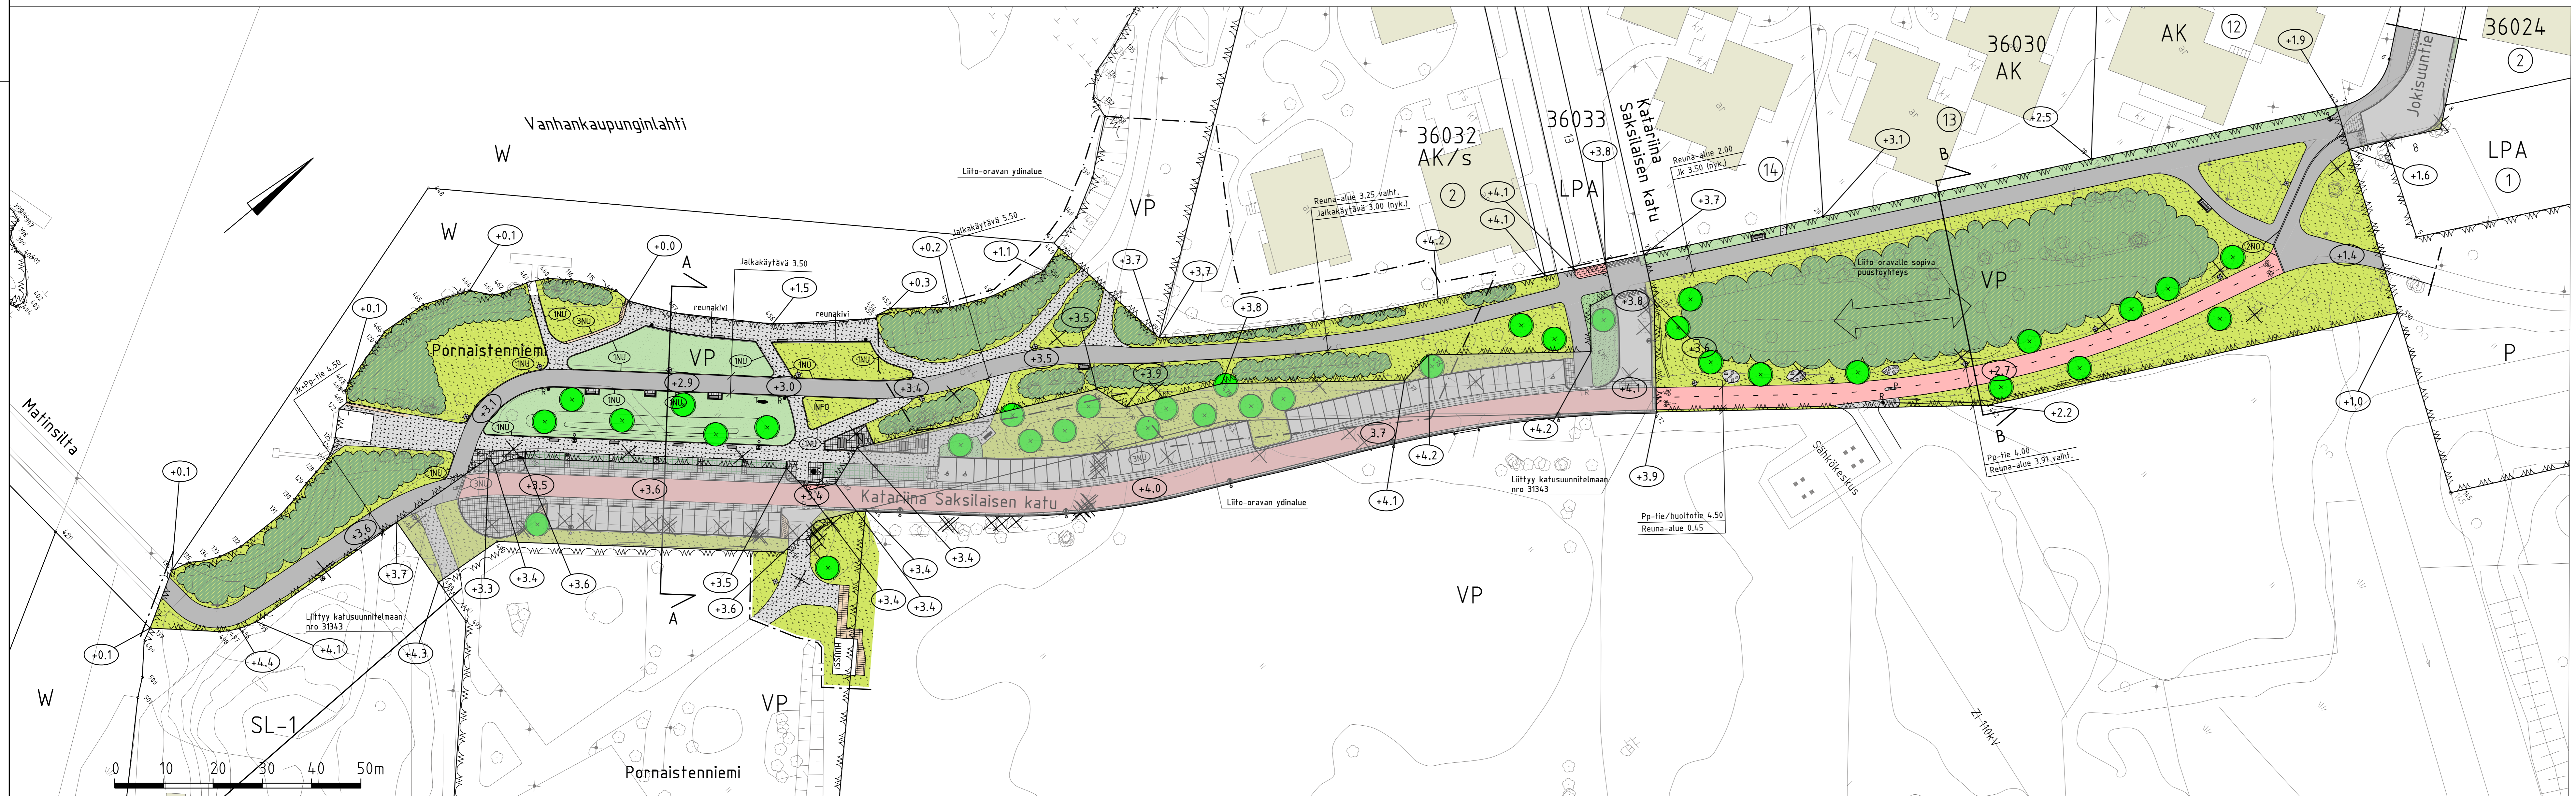


- PIIRUSTUSMERKINNÄT**
- Nykyinen metsä
  - Nykyinen lehtipuu
  - Istutettava lehtipuu
  - Poistettava puu
  - Nurmetus, lk A3
  - Niitty
  - Lehtpensas, matala
  - Noppakivi, harmaa
  - Nupukivi, harmaa
  - Nupukiveys
  - Betonikivi, punainen
  - Betonikivi, harmaa
  - Kenttäkivi
  - Nurmikivi
  - Likimääräinen korkeusasema
  - 8 m valaisin
  - 5 m valaisin
  - Nykyinen valaisin/ poistettava valaisin
  - Maastonmuotoilu
  - Penkki, nykyiset penkit kunnostetaan
  - Penkki noppakiveyksellä
  - Penkki, noppakiveys ja pyörätiilitila
  - Penkki- ja pöytäryhmät
  - Portti
  - Pollari
  - Syväkeräyssäiliö
  - Roska-asfali
  - Nykyinen taideteos, likimääräinen sijainti
  - Infotaulu
  - Kivituhka
  - Asfaltti, ajorata/pp-tie, punainen
  - Asfaltti, ajorata
  - Asfaltti, jk-tie
  - 3 kiven nupukiviraita
  - 1 kiven nupukiviraita
  - 2 kiven noppakiviraita
  - Paikalta siirrettyjä suuria luonnonkiviä
  - Reunakivi, harmaa
  - Reunakivi, madallettu

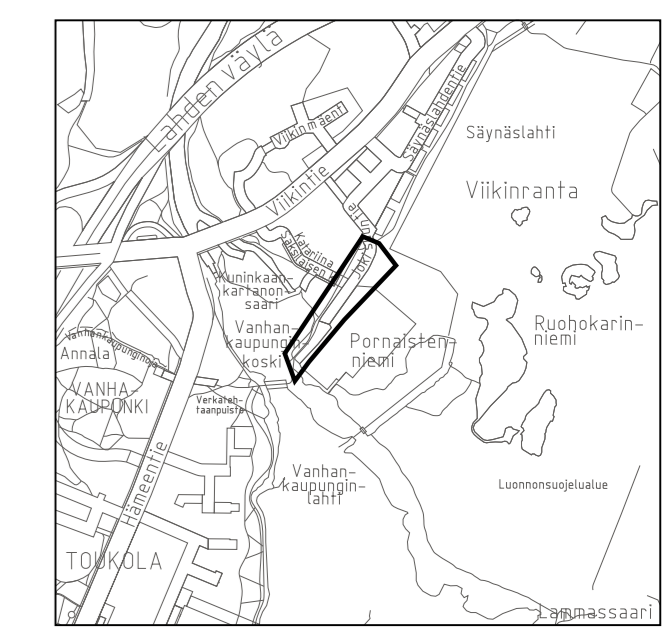

Helsinki		Kaupunkiympäristön toimiala		www.hel.fi	
KAUPUNGIN OSA-ALUE		36. Viikki		sähköposti: etunimi.sukunimi@hel.fi	
<b>PORNAISTENNIEMI</b> väliä Matinsilta - Jokisuuntie					
Puistosuunnitelma					
MK	LITTYY	NRO	KHS		
1:500	KORVAA	VIO 6079/1	KYLK		
1:200	KORVATTU	TASOKOORDINAATISTO: ETRS-GK25	HVY.	16.8.2021	J. Luomanen
	ASEMAKAAVA	12160	TARK.	16.8.2021	K. Arrakoski
	LIKENNES.	KOKOUSJÄRJESTELMÄ: N2000	PROJ.	16.8.2021	S. Hurskainen
			HVY.	16.8.2021	T. Mäkelä
			TARK.	16.8.2021	A-K. Nuotio
			LAAT.	16.8.2021	P. Rönholm

**RAMBOLL** Ramboll Finland Oy  
PL 25, Itsehallintokuja 3  
02601 ESPOO  
puh. 020 755 611