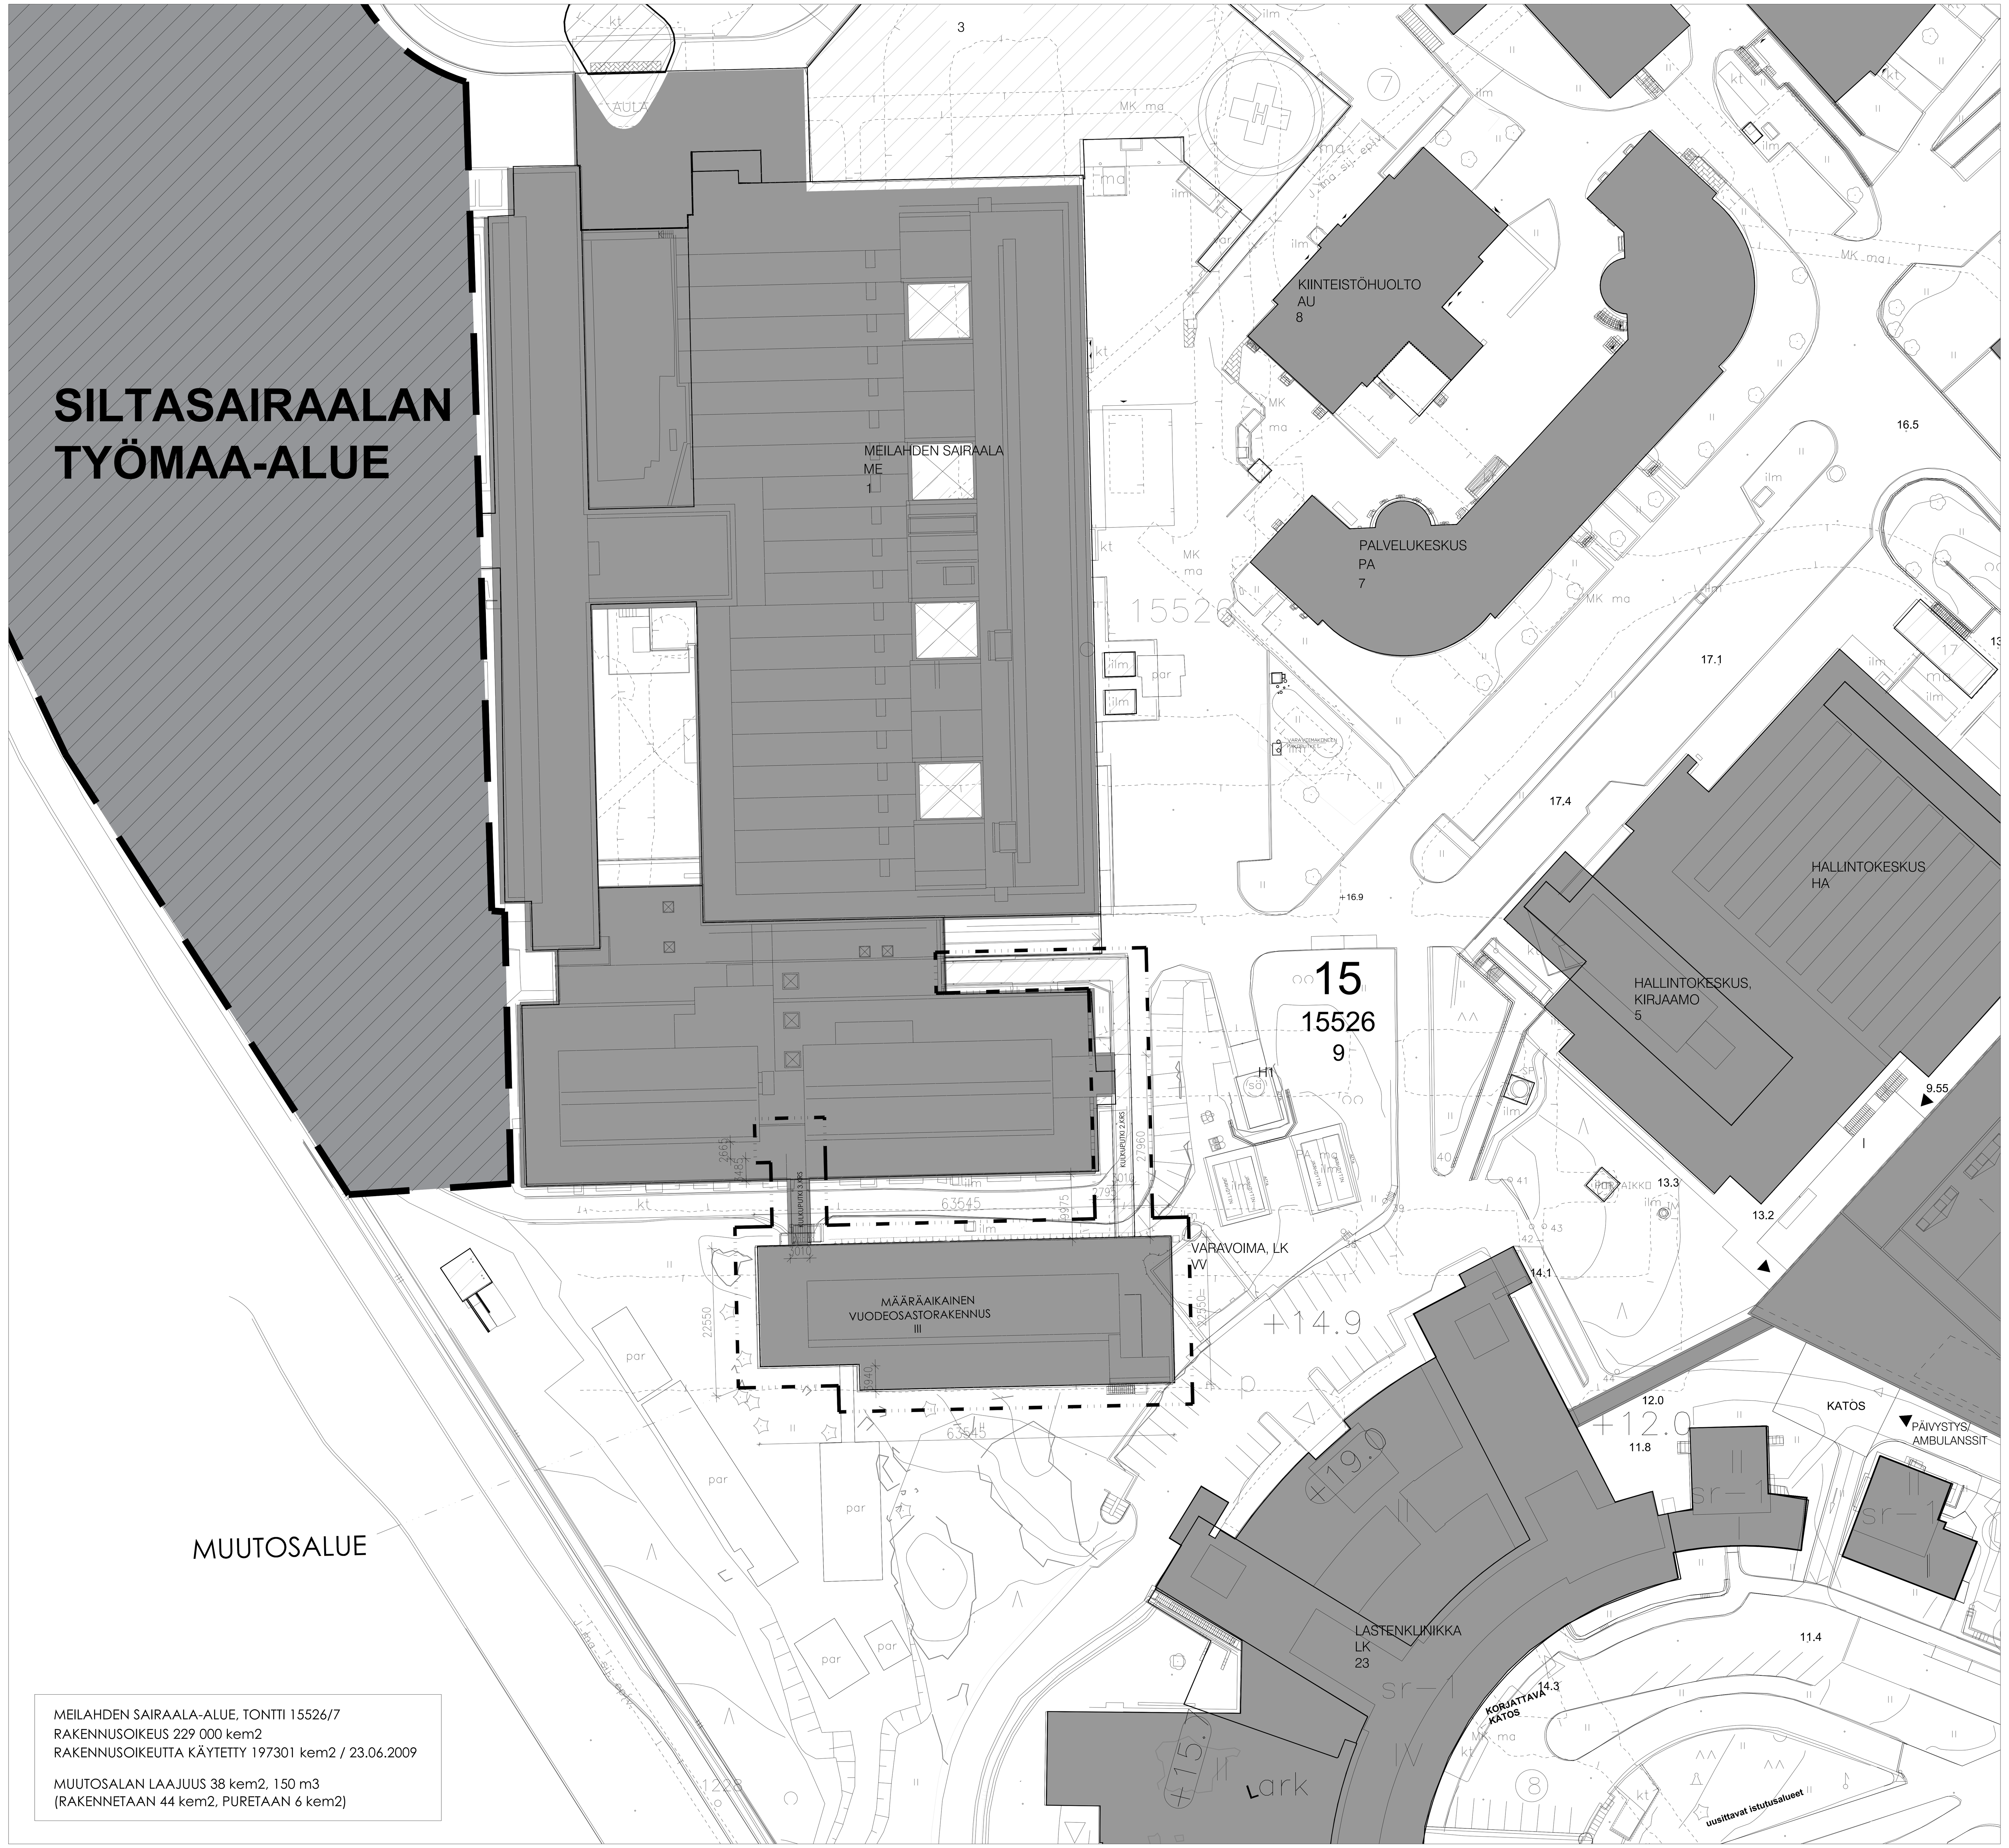

MEILAHDEN SAIRAALA-ALUE, TONTTI 15526/7
RAKENNUSOIKEUS 229 000 kem2
RAKENNUSOIKEUTTA KÄYTETTY 197301 kem2 / 23.06.2009

MUUTOSALAN LAAJUUS 38 kem2, 150 m3
(RAKENNETAAN 44 kem2, PURETAAN 6 kem2)

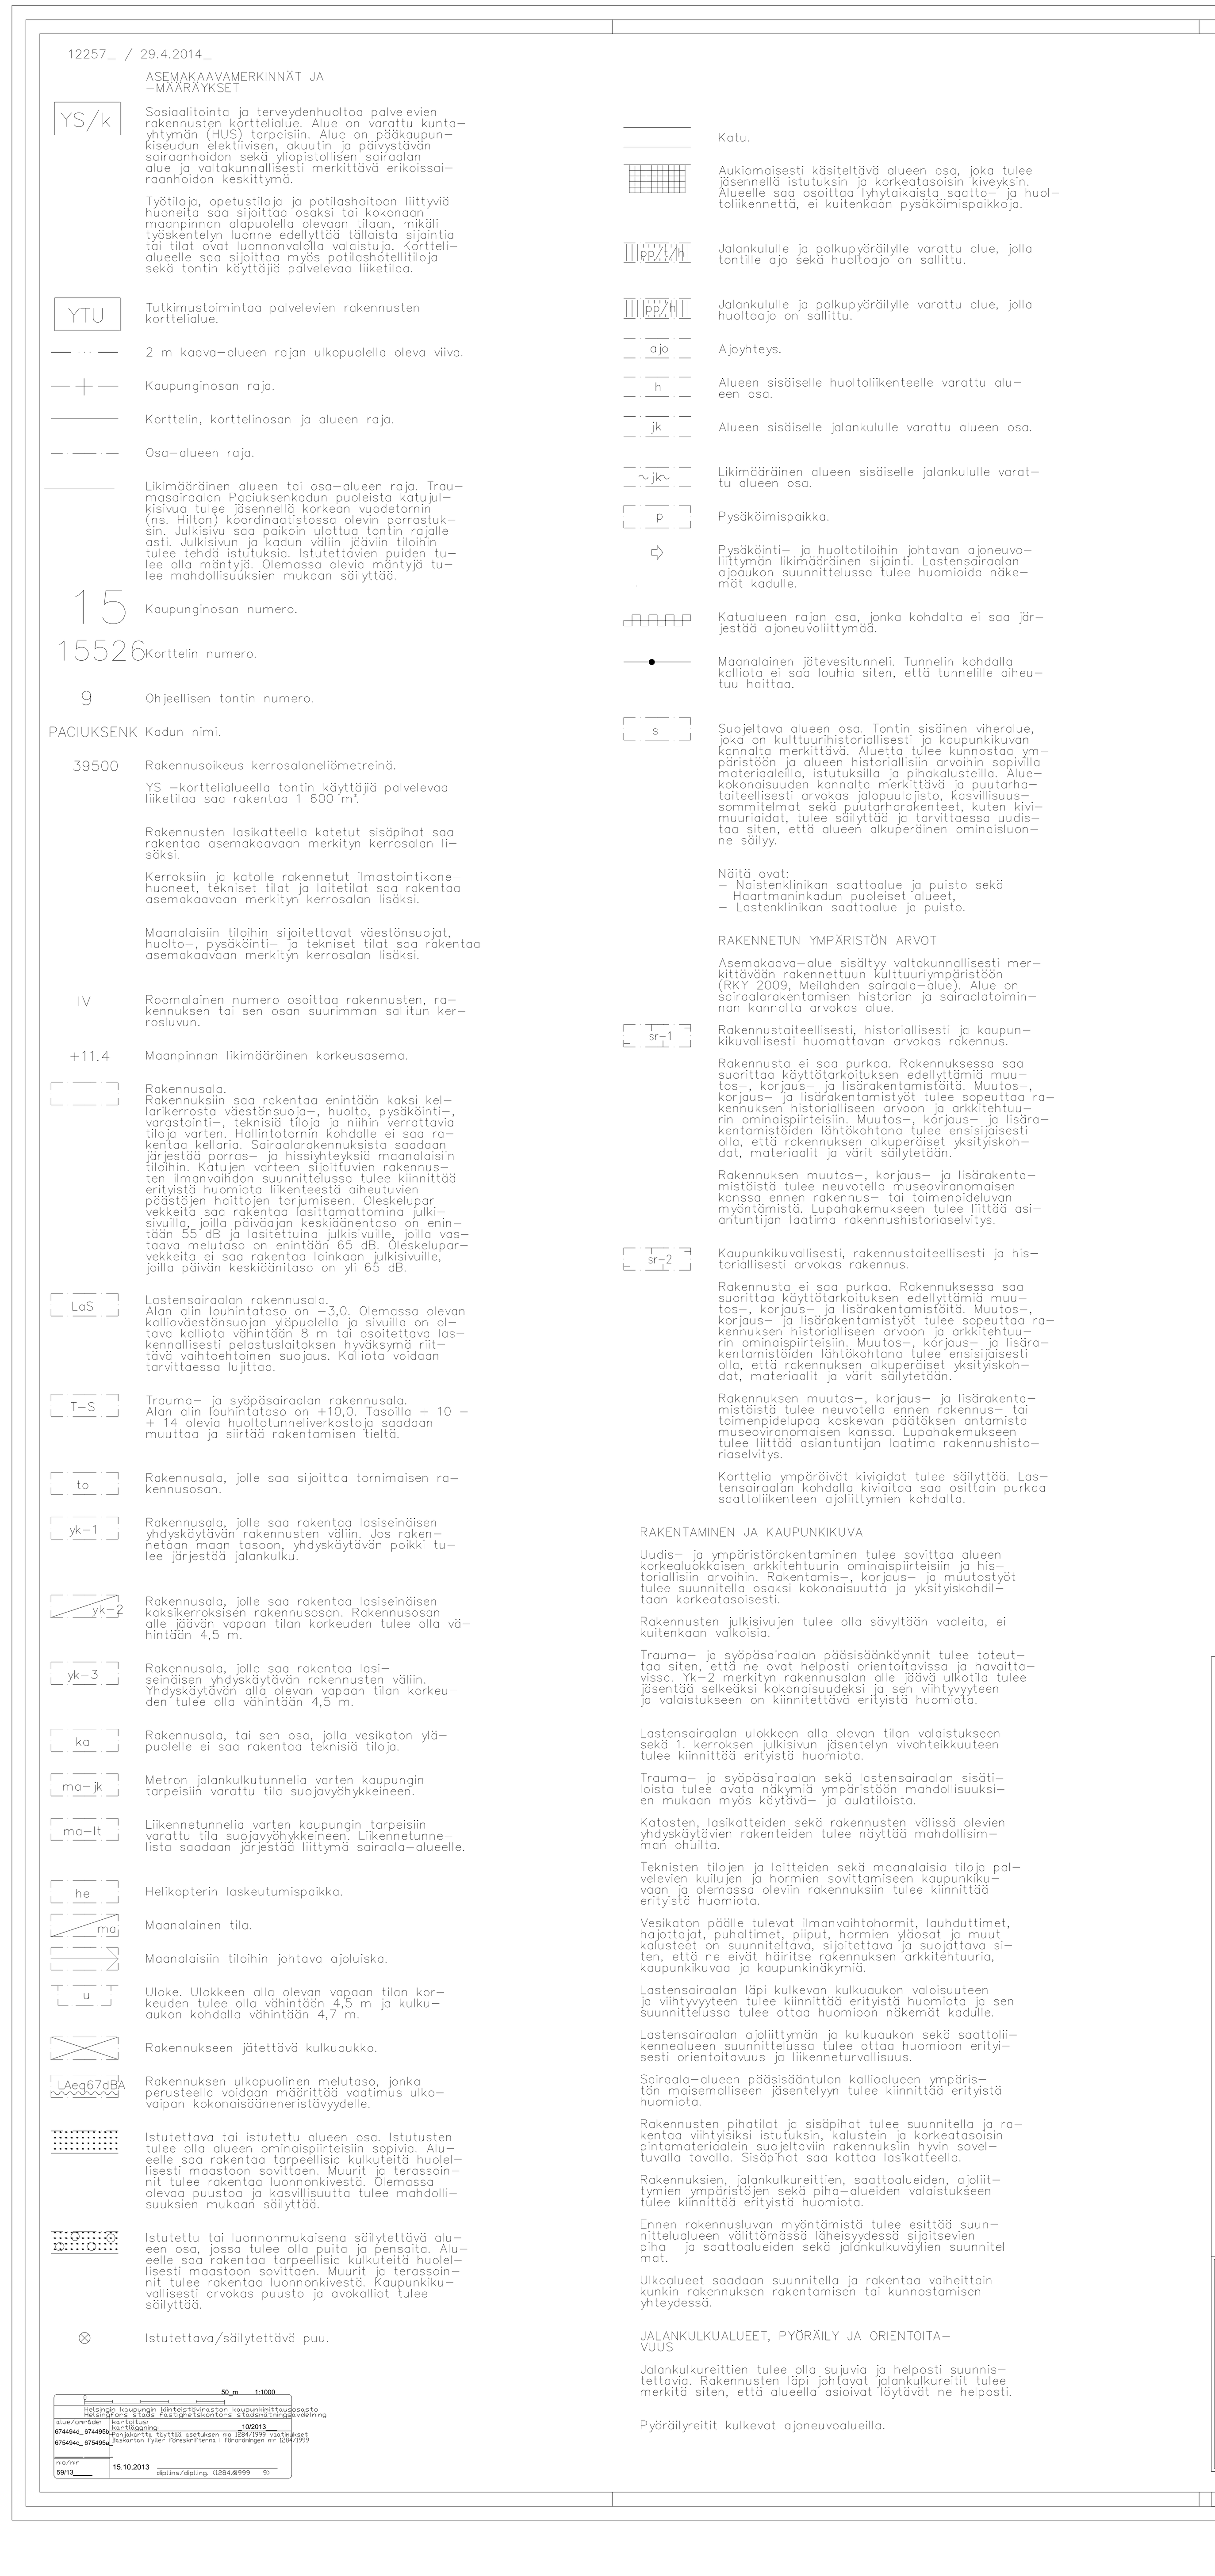

15._kaupunginosa_Meilahti
Kortteli_15526
Tontit_5,_7_ja_8
Katu-_ja_puistoalue

Asemakaavan_muutos_1:1000

14._kaupunginosa_Taka-Töölö
Katualue

Asemakaavan_muutos_1:1000

15_stadsdelen_Mejlans
Kvarteret_15526
Tomterna_5,_7_och_8
Gatu-_och_parkområde

Detaljplaneändring_1:1000

14_stadsdelen_Bortre-Tölö
Gatuområde

Detaljplaneändring_1:1000

HELSINGIN KAUPUNKISUUNNITTELUVIRASTO ASEMAKAAVAOSASTO
HELSINGFORS STADSPLANERINGSKONTOR DETALJPLANEAVDELNINGEN

KSLK / STPLN	29.4.2014	PIIRUSTUS / RITNING	12257 OSA 2
NÄHTÄVÄNÄ / TILL PÅSEENDE	23.5.-23.6.2014	PÄIVÄYS / DATUM	29.4.2014
MUUTETTU / ÄNDRAD	6.10.2014 Ksv	LAATINUT / UPPGJORD AV	Sanna_Lahti
		PIIRTÄNYT / RITAD AV	Reto_Bürki
HYVÄKSYTTY / GODKÄND			
SAANUT LAINVOIMAN / VUNNIT LAGA KRAFT		ASEMAKAAVAPÄÄLLIKKÖ / STADSPLANECHEF	OLAVI_VELTHEIM

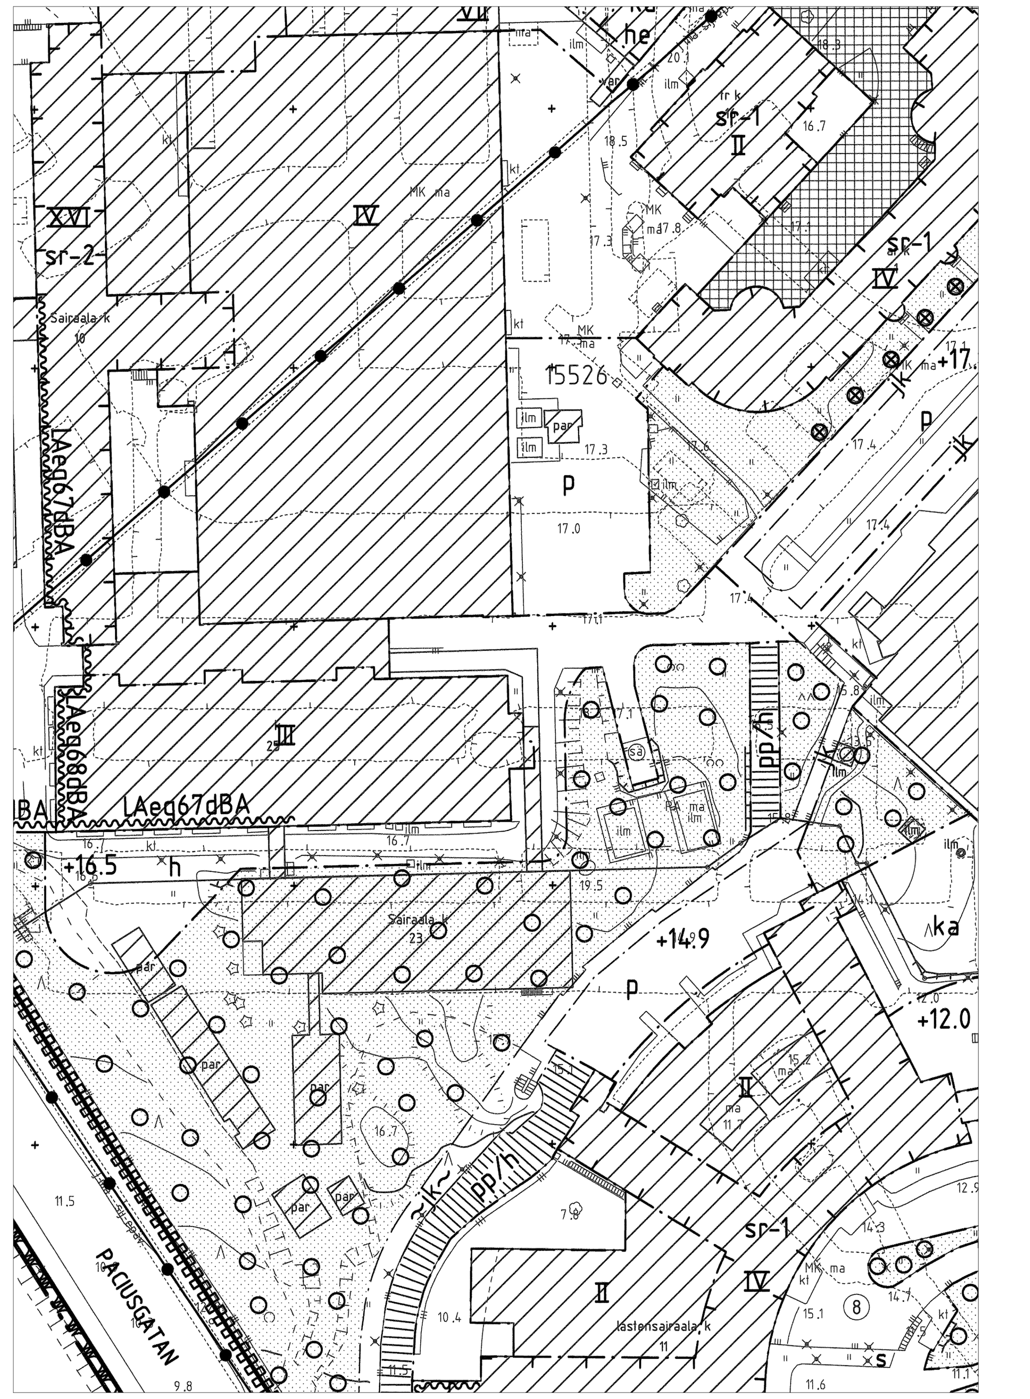

K.OSA	KORTTELI/TILA	TONTTI/RNo	RAKENNUSLUVAN TUNNUS
15	526	7/8	

RAKENNUSTOIMENPIDE	PIIRUSTUSLAJI	JUOKS.No
UUDISRAKENNUS	PÄÄPIIRUSTUS	1(10)

RAKENNUSKOHTEEN NIMI JA OSOITE

MEILAHDEN SAIRAALA

MÄÄRÄAIKAINEN VUODEOSASTORAKENNUS

Haartmaninkatu 4, 00290 HUS

PIIRUSTUKSEN SISÄLTÖ: ASEMAPIIRROS
MITTAKAAVAT: 1:500

L:_HUS\Meilahden tornisairaala\21047_ME VVO lupahakemus\1 TYÖ\2 DWG

ARKKITEHTIRYHMÄ REINO KOIVULA
Taivalmäki 11, 02200 Espoo | tel +358(09) 4355 900 | www.ark-koivula.fi

SUUN.ALA	TYÖ No	PIIR.No	MUUTOS
ARK			

PÄIVÄYS: 5.11.2021
YHT.HENK. [redacted]
SUSANNA KALKKINEN, PS