



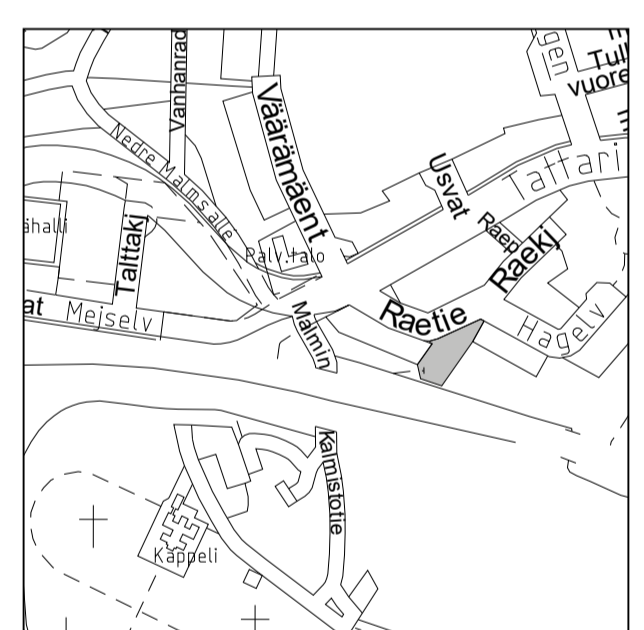

- PIIRUSTUSMERKINNÄT**
- Suunnitelmanraja
  - Avokallio
  - Nykyinen metsä-alue
  - Nykyinen havupuu
  - Nykyinen lehtipuu
  - Poistettava puu
  - Säilytettävä sekametsäpohja
  - Metsäpohjalaiskaverhous
  - Niitty B3, Hoiotapa D
  - Kivituhrakaitti, talvikunnossapito. Leveys 3m.
  - Kivituhrakaitti, ei talvikunnossapitoa. Leveys 1.5m
  - Säilytettävä jk+pp-tie
  - Uusi asfalttitiellä
  - Uusi valaisin Greenled Vega S / Säilytettävä valaisin
  - Legi-aita; korkeus 1500mm, harmaa
  - Suunniteltu luiska
  - Suunniteltu korko
  - Puiston kulmapisteiden korot
  - Kaapelikaivo / Kaukolämpökaivo

LEIKKAUS A-A, 1:100

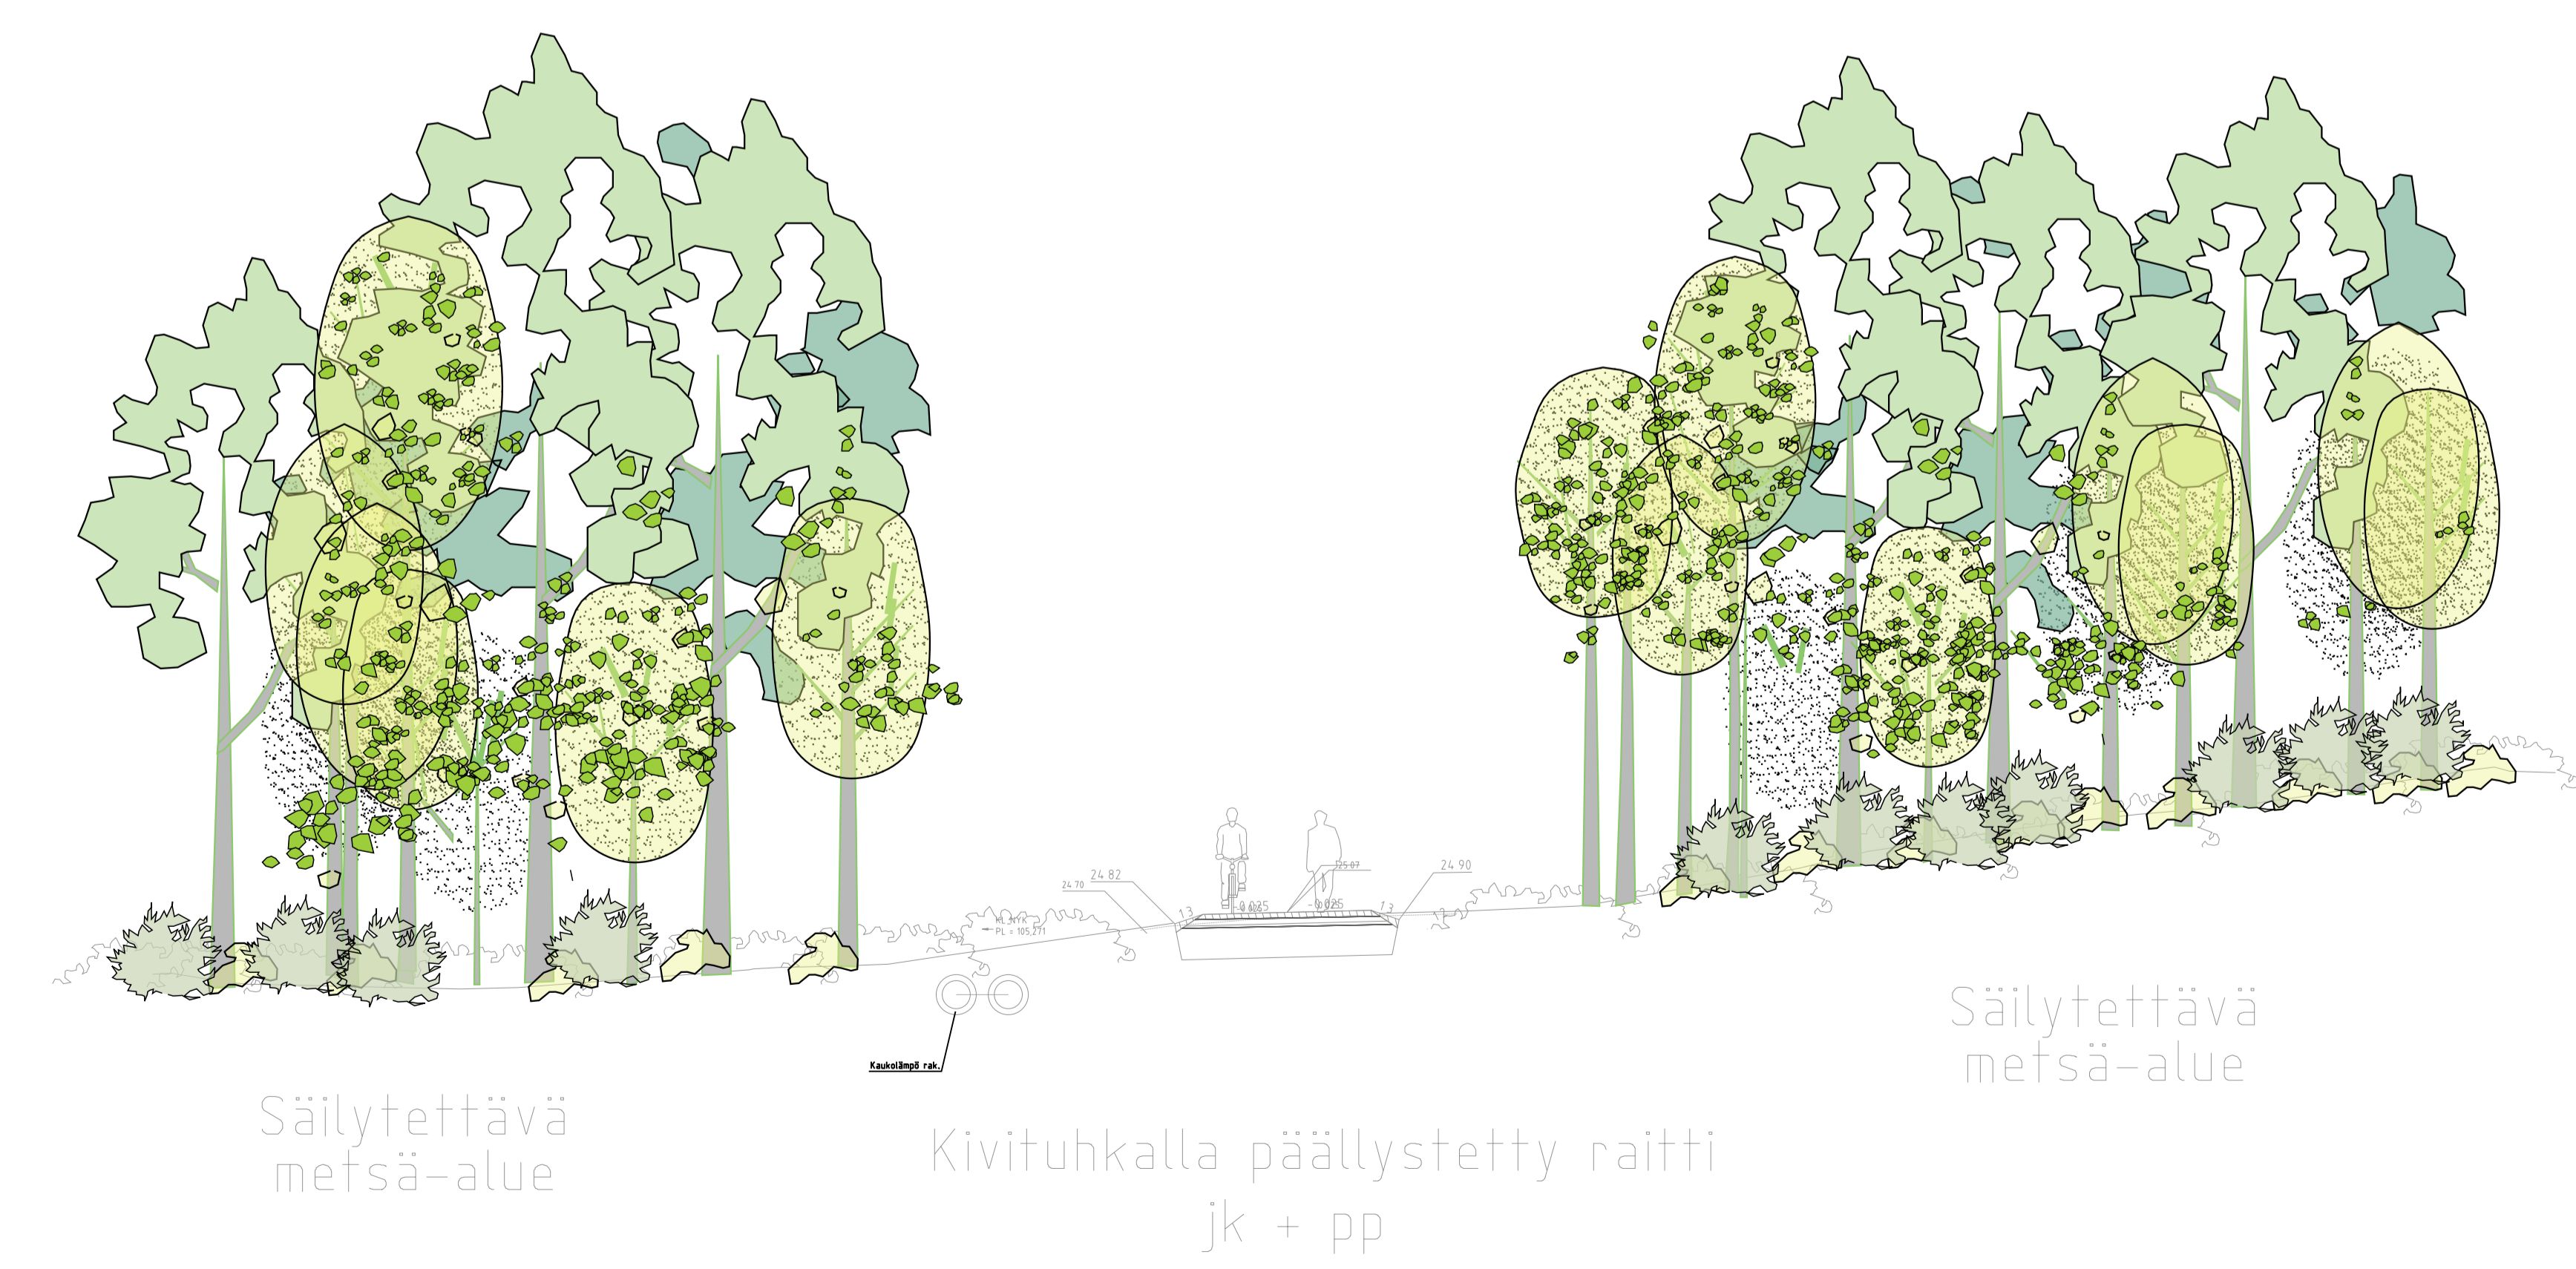

<b>Helsinki</b> Kaupunkiympäristön toimiala		www.hel.fi	
KAUP. OSA, OSA-ALUE		sähköposti: etunimi.sukunimi@hel.fi	
38. Malmi, Ala-Malmi			
<b>SUOJAPIUSTO</b>			
PUISTORAITTI VÄLILLÄ RAETIE -KEHÄ I			
Puistosuunnitelma			
MK	LITTYY	NRO	KHS
1:500	KORVAA	6039/001	KYLK
	KORVATTU	TASOKOORDINAATISTO:	HYV.
	ASEMAKAAVA	ETRS-GK25	17.4.2020
	LIKENNES.	KORKEUSJÄRJESTELMÄ:	Jussi Luomanen
	00000	NZ000	17.4.2020
		PROJEKTINUMERO	Camilla Lindroth-Vanhala
Maa- ja kallioperäyksikkö (GEO)		HYV.	
		TARK.	
		HYV.	
		TARK.	16.3.2020
		LAAT.	16.3.2020
			E.Regårdh
			A.Engberg



WSP Finland Oy  
Heikkiläntie 7  
00210 Helsinki  
Puh: 0207 864 11