
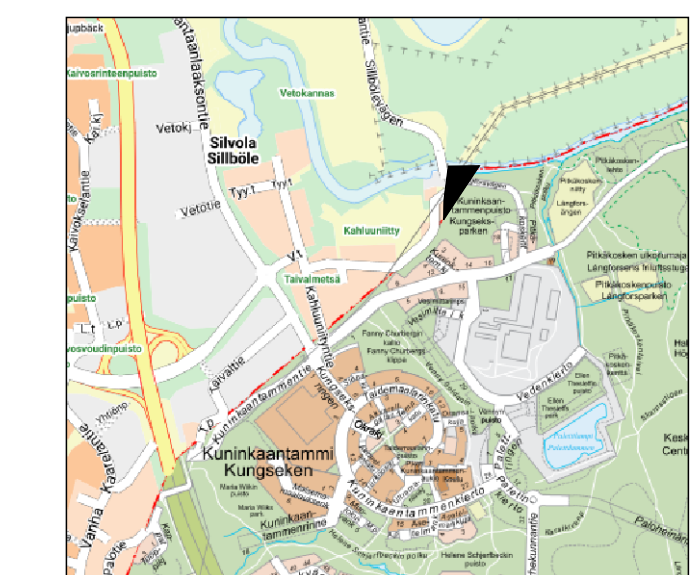


PIIRUSTUSMERKINNÄT

- Poistettavia hyötypuita, yhteensä 8 kpl
- Nykyinen lehtipuu, mittaustietojen mukaan
- Nykyinen havupuu, mittaustietojen mukaan
- Istutettava lehtipuu
- Istutettava havupuu
- Niitty
- Istutettava pensas, korkea
- Reunakivi
- Kolmen kiven noppakiviraita, harmaa
- Kenttäkiveys, rummunpäät

- Ajorata/jk+pp-tie, harmaa, asfaltti
 - Jk-tie, harmaa, asfaltti
 - Pp-tie, punainen, asfaltti
 - Uusi valaisin
 - Uusi rumpu
 - Nykyinen rumpu
 - Uoma, uoman pohjan korko ja virtausnuoli
 - Nykyinen uoma
 - Uusi korko
- ASEMAKAAVAMERKINNÄT
- Sähkölinjaa varten varattu alueen osa.
 - Natura 2000-verkoston kuuluva tai ehdotettu alue.

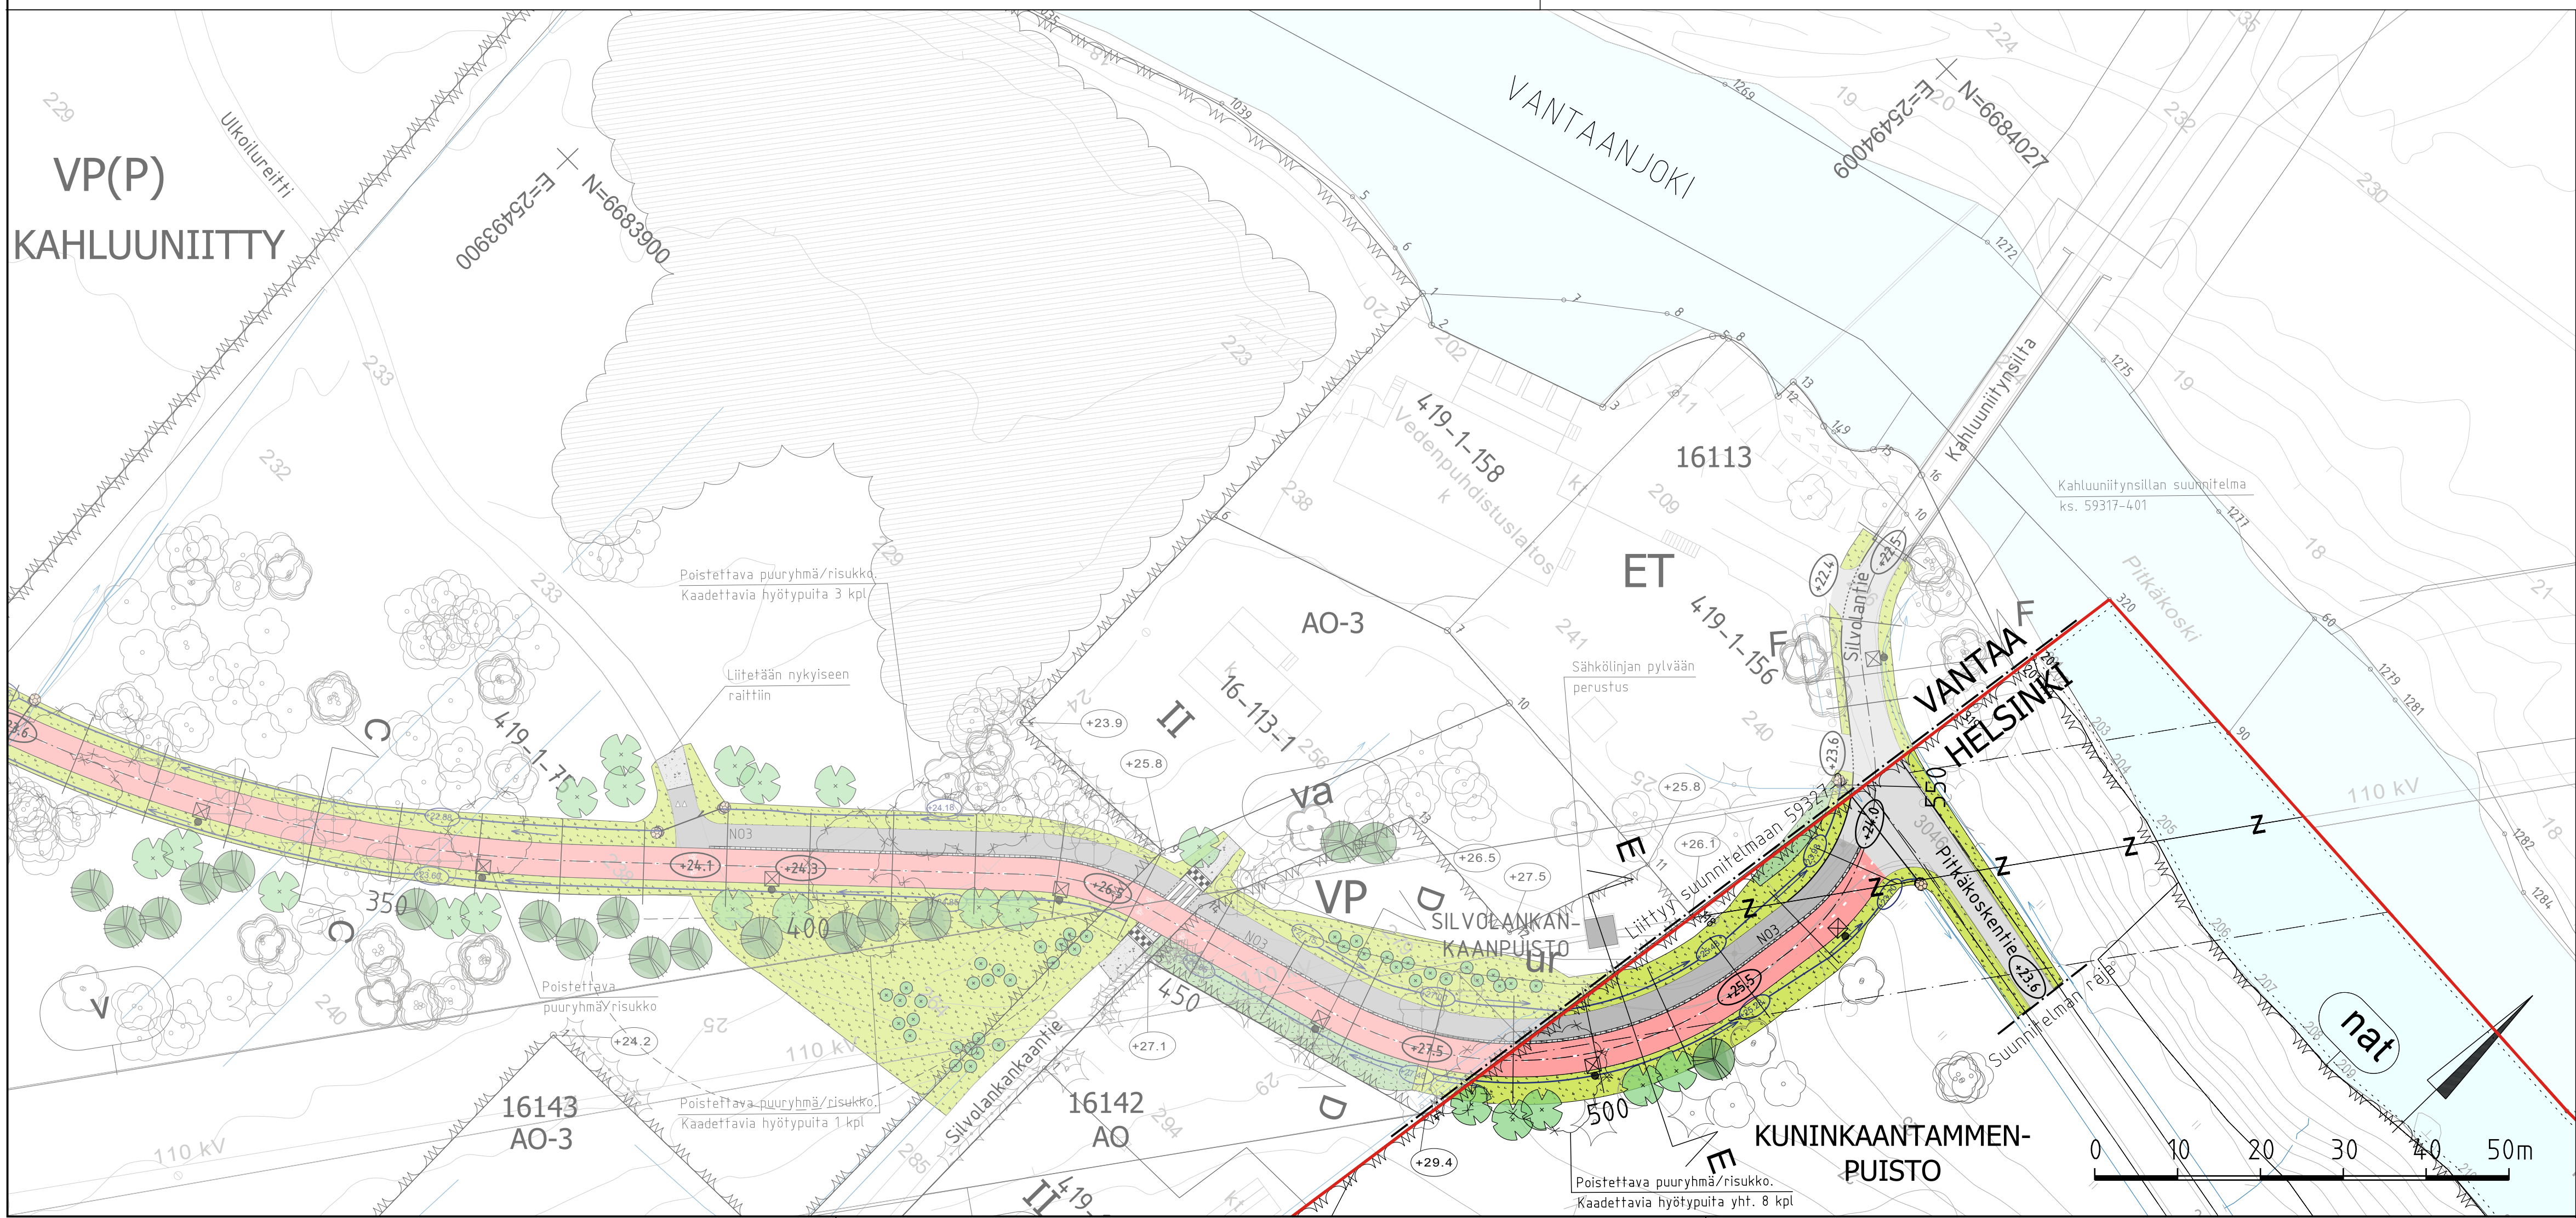

Helsinki Kaupunkiympäristön toimiala		www.hel.fi	
33. Kaarela, Kuninkaantammi		sähköposti: etunimi.sukunimi@hel.fi	
KUNINKAANTAMMENPUISTO PITKÄKOSKENTIEN BAANAOSUUS VANTAAN PUOLELTA			
Puistosuunnitelma			
MK	LITTYY	NRO	KHS
1:500	KORVAA	VI06428/1	KYLK
1:100	KORVATTU	TASAKOORDINAATISTO: ETRS-GK25	HYV. 4.9.2024 Jussi Luomanen
	ASEMAKAAVA	KORKEUSJÄRJESTELMÄ: N2000	TARK. 4.9.2024 Katriona Arrakoski
	LIKENNES.		PROJ. 4.9.2024 Camilla Lindroth
			HYV. 4.9.2024 Hanna Keskinen
			TARK. 4.9.2024 Sini Korpinen
			LAAT. 4.9.2024 Jenni Kerava



Ramboll Finland Oy
Pl. 25, Tieshallintokuja 3
02601 ESPOO
puh. 020 755 611