


- #### PIIRUSTUSMERKINNÄT
- Ajorata/jalkakäytävä ja pp, asfalttia
 - Asfaltti pp punainen
 - Pensas - ja perenna istutus
 - Betonikiveys, musta
2:n kiven valkoinen betonikiviraita
3:n kiven harmaa noppakiviraita
 - Noppakiveys, harmaa
 - Lehtipensas, matala
 - Istutettava lehtipuu
Istutettava lehtipuu juuristoritilällä
 - Pysäkkikatot
 - Liikennevalo-ohjattu liittymä
 - Poistettava puu
 - Reunatuki, luonnonkivi, punainen
 - Reunatuki, madallettu/luiskattu, luonnonkivi, punainen
 - Reunatuki, upotettu, luonnonkivi, punainen
 - Reunatuki, nykyinen
 - Noppakivi, harmaa
 - Valubetoni harmaa / sillan reunapalkki
 - NO2: 2: kiven nopparaita, harmaa
 - (+3.0) Kadun likimääräinen korkeusasema
 - H2-kaide + suojavaerikko
 - Kevyen liikenteen sillankaide + suojavaerikko
 - Tiekaide
 - Valaisinpylväs
 - Portaali
 - Pyöräteline

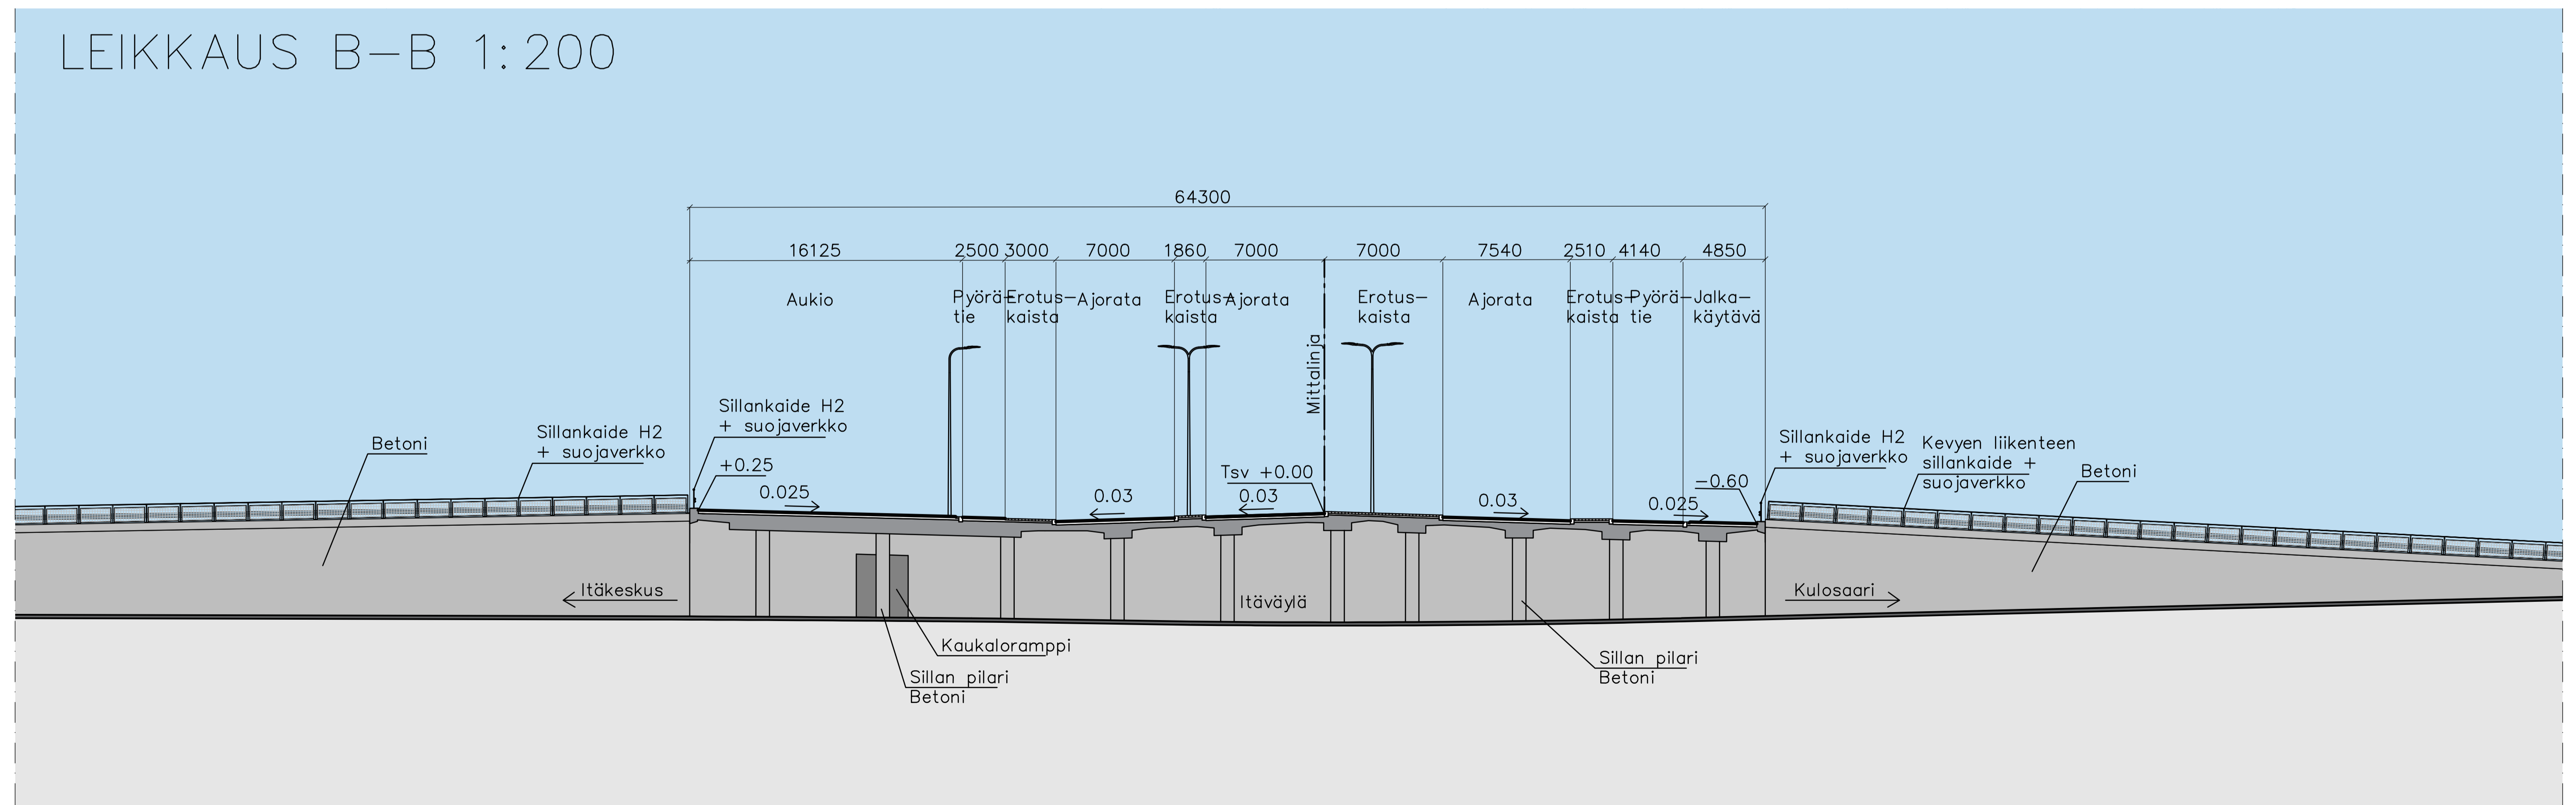

Karttatuote MML maastokarttarasteri 1/2020

22.6.2022

Helsinki Kaupunkiympäristön toimiala www.hel.fi
 sähköpösti: etunimi.sukunimi@hel.fi

KAUP.O.SA, OSA-ALUE
 43. Herttoniemi, Herttoniemenranta

LINNANRAKENTAJANTIEN RISTEYSSILTA

Pääpiirustus kafusuunnitelmaa varten

MK	LIITTYY	NRO	KHS
1:500	KORVAA	31665/1	KYLK
1:200	KORVATTU	31665/4	HYV. 22.6.2022
1:100	ASEMAKAAVA	7248-8338-10055-10064-10068	TARK. 22.6.2022
	LIKENNES.	00000	PROJ. 22.6.2022
			HYV. 22.6.2022
			TARK. 22.6.2022
			LAAT. 22.6.2022

SITOWISE Sitowise Oy
 020 747 6000
www.sitowise.com

Reetta Putkonen
 Olli-Pekka Aalto
 Taru Siivonen
 A. Savolainen
 M. Tuominen
 O. Prijt