

asemakaavakartta ja -määräykset

Viikin latokartanon kylä


K.O.S.A. 36	KORTTELI/TILA	TONTTI/RNo 2:21	RAKENNUSLUVAN TUNNUS
RAKENNUSKOHTEENPIDE			JUOKS.No 1
RAKENNUSKOHTIEN NIMI JA OSOITE METROAUTO GROUP OY HERNEPELLONTIE 00560 HELSINKI			MITTAKAAVAT 1:500
	SUUNNITTELUYHTIÖN NIMI <b>ARKKITEHTUURITOIMISTO MATTI LAINE OY</b> PYÖRÖKIVENTIE 17 B 00830 HELSINKI E-MAIL: ark@matlaine.fi Puh. (09)7553359, 050 5325653	TYÖ No 606	PIIRINUMERO 01
		PAIVÄYS C	MUUTOS YHT. HENK. Matti Laine




M = MÄNTY


K = KOIVU

PENSASISTUTUS = SEKOITUS ERI KASVEJA RYHMISSÄ  
 - VUORIMÄNTY, PINUS MUNGO  
 - KÄÄPIÖVUORIMÄNTY, PINUS MUNGO, MOPS/PUMILO  
 - PENSASHANHIKKI, POTENTILLA FRUTICOSA, KOBOLT  
 - MAAHUMALA, GLECHOMA HEDERACEA

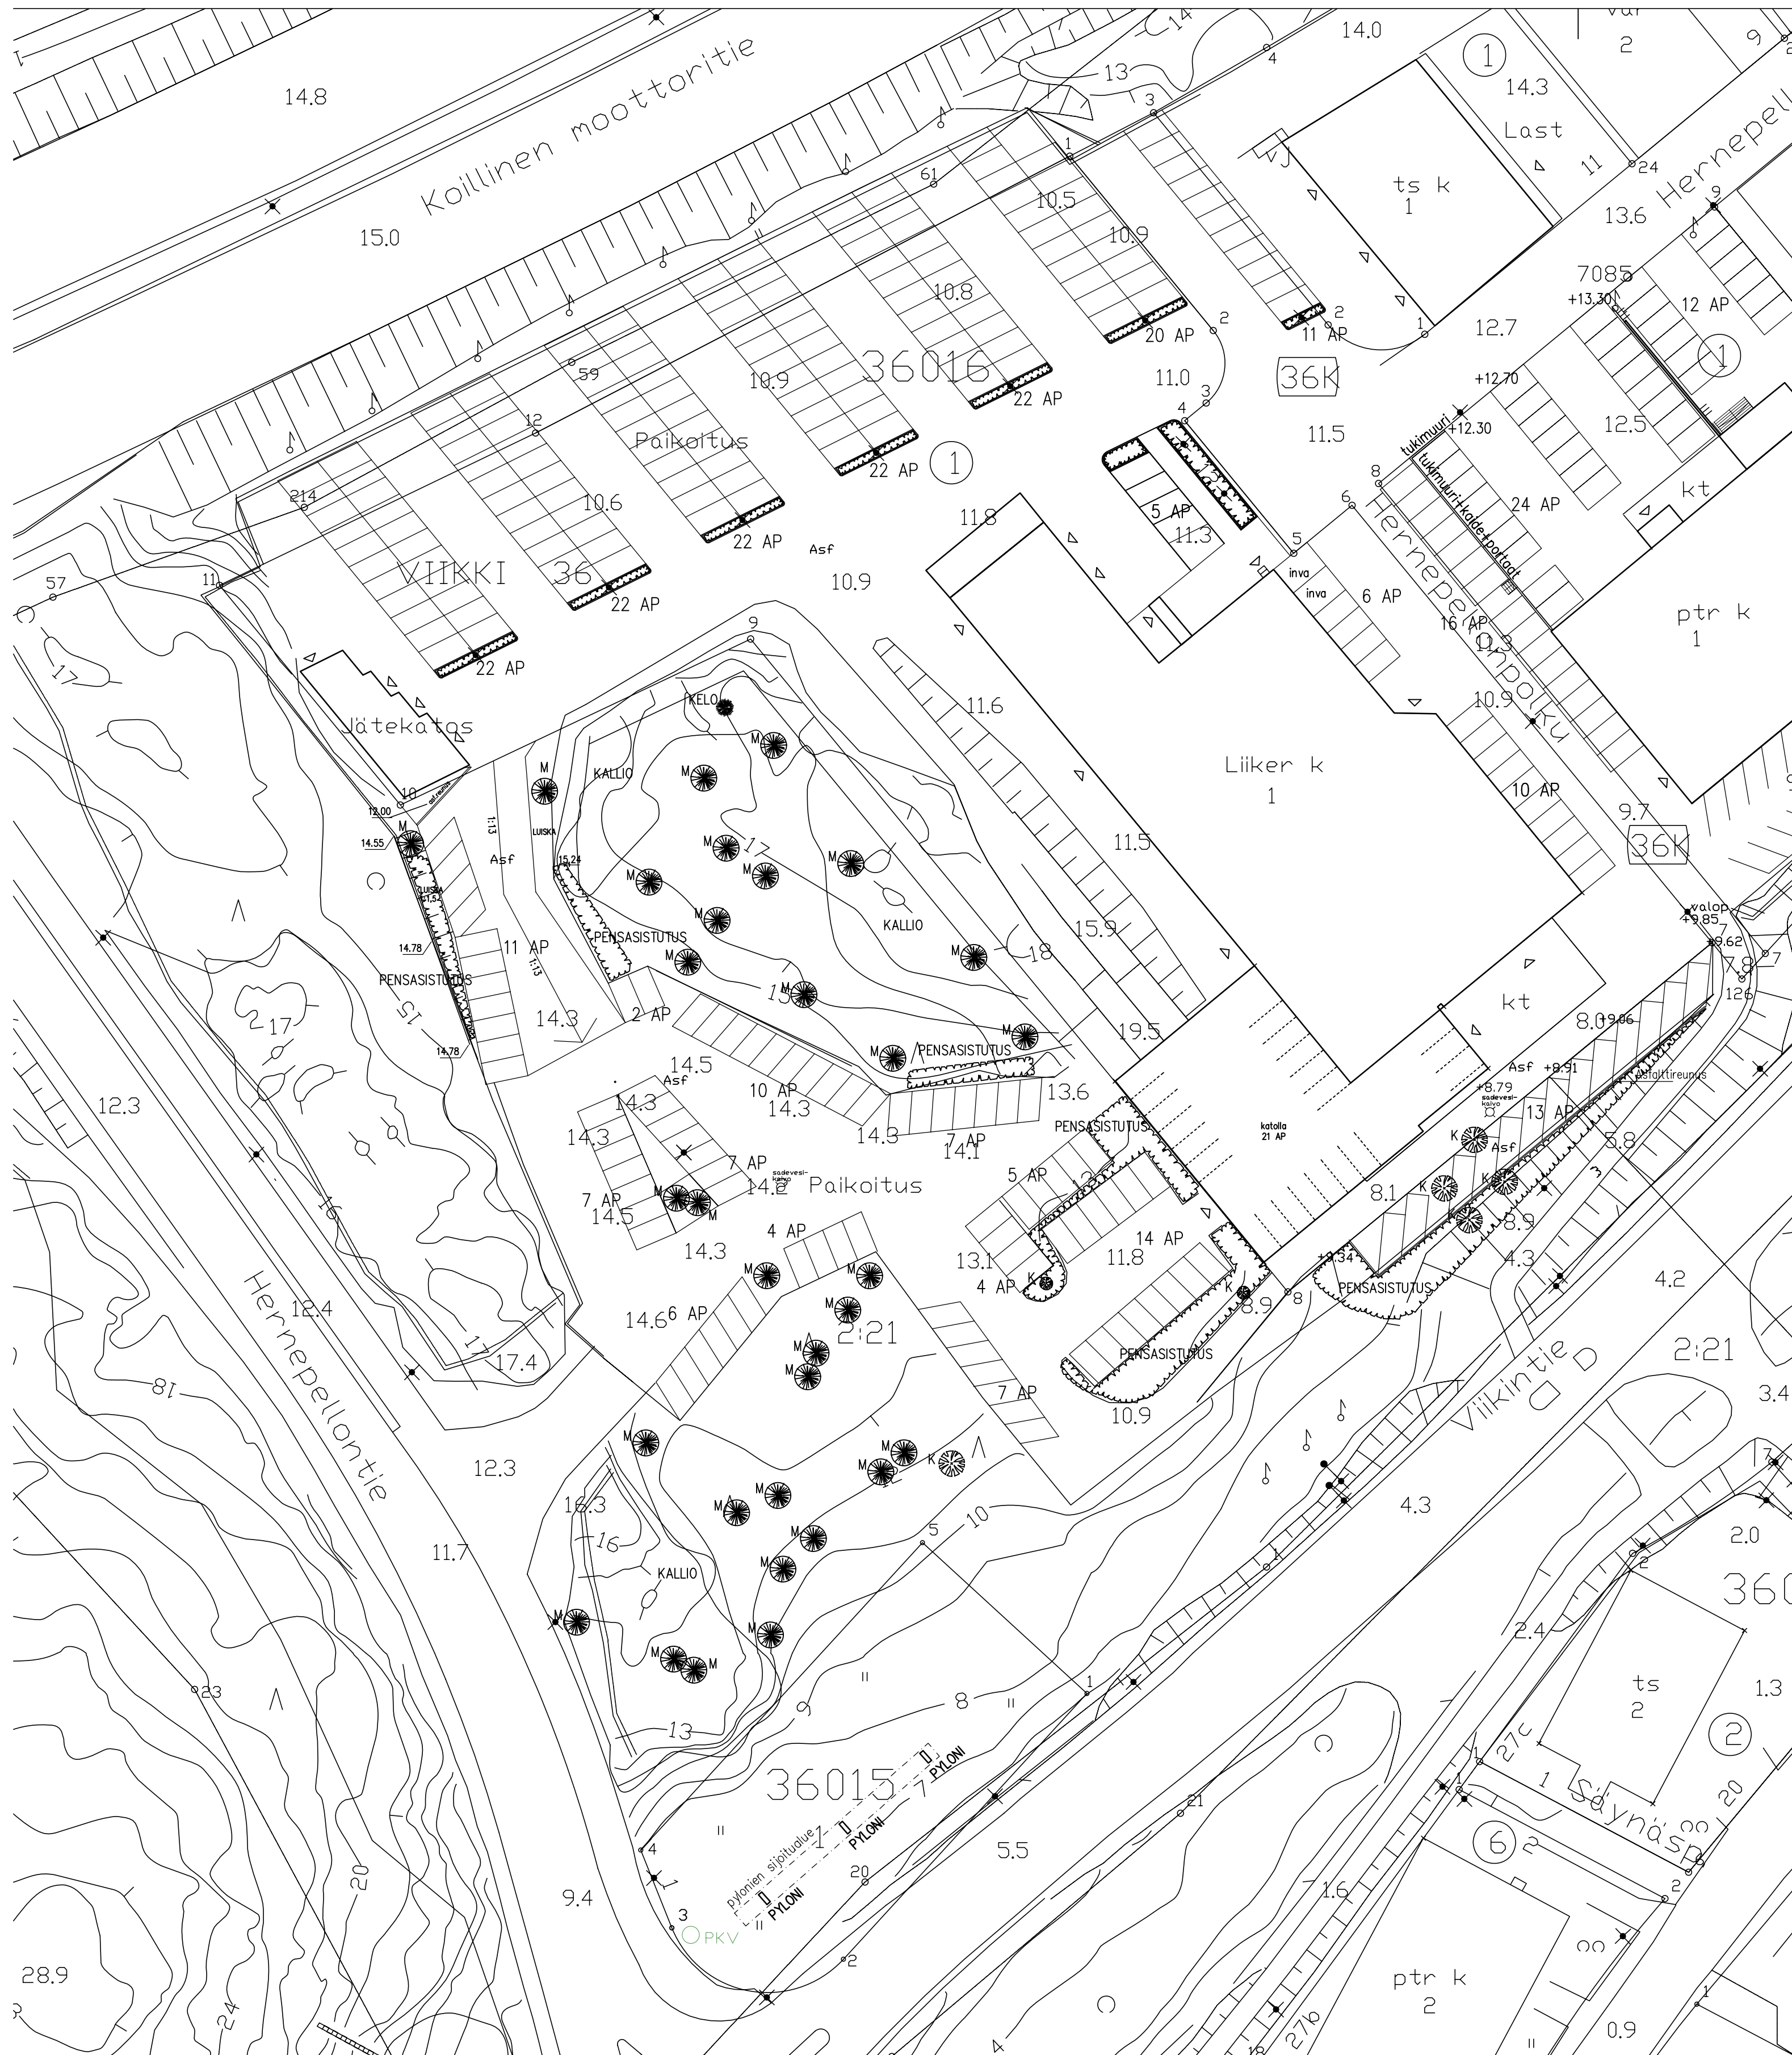

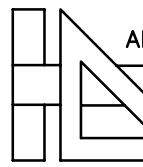K.Osa 36	KORTTELI/TILA	TONTTI/Rno 2:21	RAKENNUSLUVAN TUNNUS
RAKENNUSLOMENPIDE			PIRUSTUSLaji PÄÄPIIRUSTUS JUOKS.No 2
RAKENNUSKOHTEN NIMI JA OSOITE METROAUTO GROUP OY HERNEPELLONTIE 00560 HELSINKI			PIRUSTUKSEN SISÄLTÖ PIHAPIIRUSTUS PAIKOITUSALUE MITTAKAAVAT 1:500
 <b>ARKKITEHTUURITOIMISTO MATTI LAINE OY</b> PYÖRKIVIENTIE 17 B 00830 HELSINKI E-MAIL: artoimisto@arkmattilaine.fi PUH. (09)7555359, 050 5325653	SUUNN. ALA ARK	TYÖ No 543	PIIR.No 02
	PÄIVÄYS 10.02.2021	YHT.HENK. Matti Laine	MUUTOS




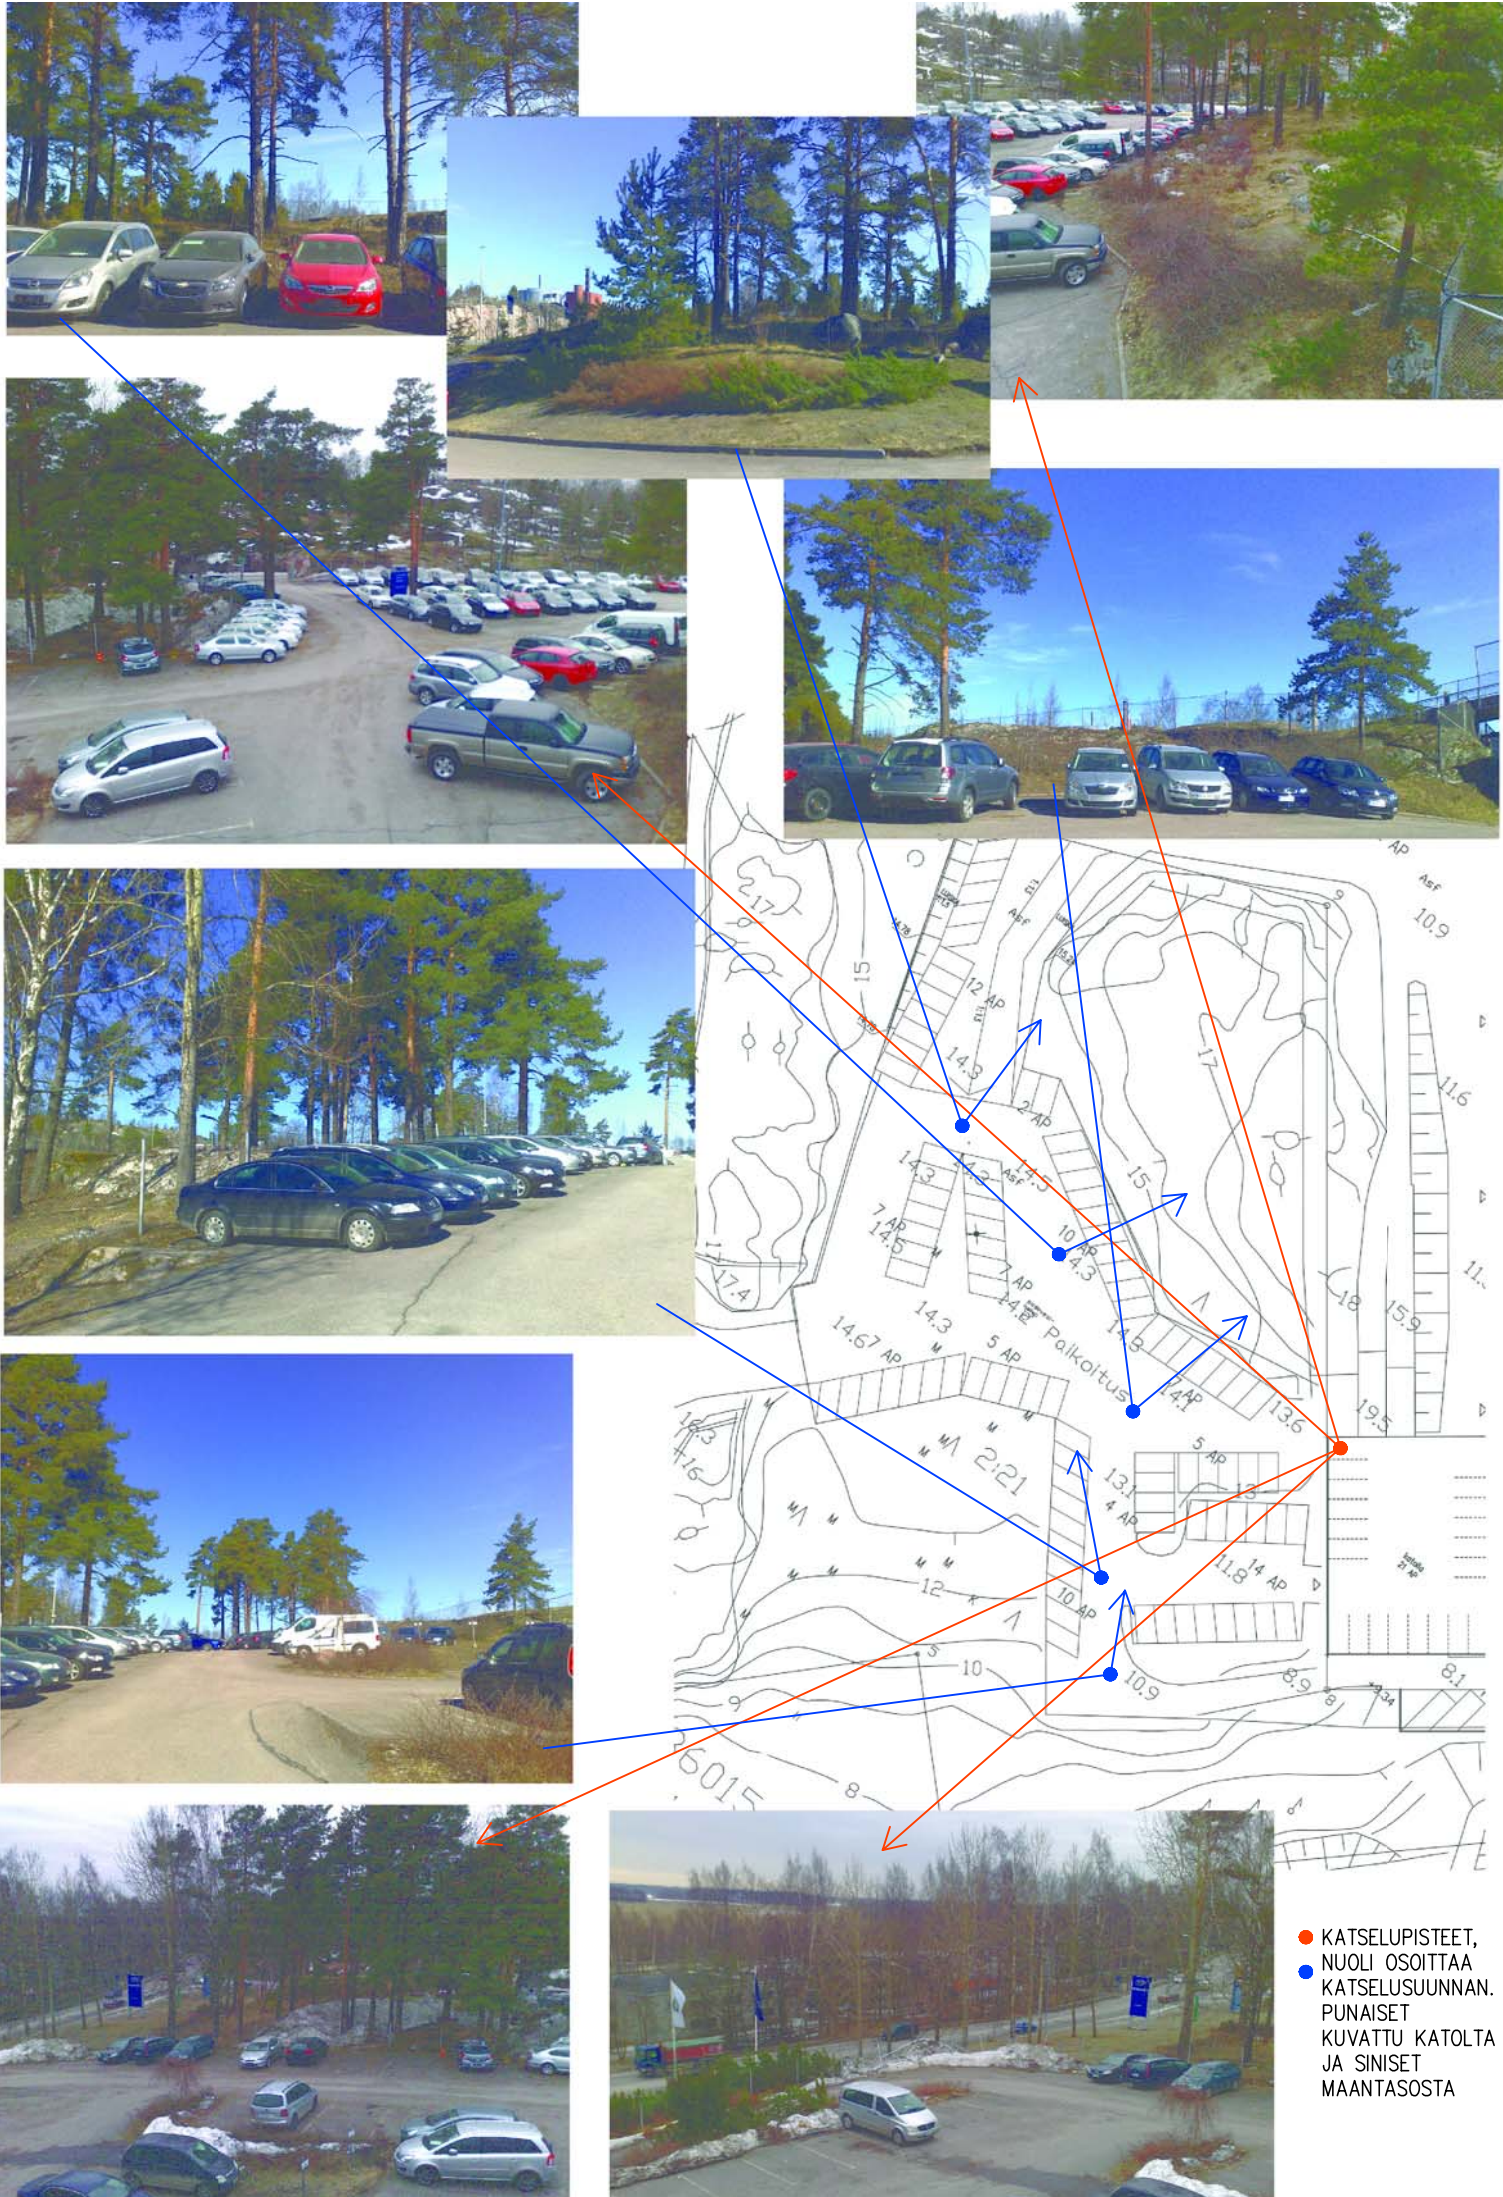

● KATSELUPISTEET,  
 ● NUOLI OSOITTA  
 KATSELU SUUNNAN.  
 PUNAISET  
 KUVATTU KATOLTA  
 JA SINISET  
 MAANTASOSTA

K.OSA 36	KORTTELI/TILA	TONTTI/RNo 2: 21	RAKENNUSLUVAN TUNNUS		
RAKENNUS TOIMENPIDE			PIIRUSTUSLAJI PÄÄPIIRUSTUS	JUOKS.No 3	
RAKENNUSKOHTeen NIMI JA OSOITE METROAUTO GROUP OY HERNEPELLONTIE 00560 HELSINKI			PIIRUSTUKSEN SISÄLTÖ NÄKYMÄT PAIKOITUSALUE	MITTAKAAVAT	
ARHITEHTUURITOIMISTO <b>MATTI LAINE OY</b> PYÖRÖKIVENTIE 17 B 00830 HELSINKI E-MAIL: arktuimisto@ARKmattilaine.fi PUH. (09)7555359, 050 5325653		SUUN.ALA <b>ARK</b>	TYÖ No 606	PIIR.No <b>03</b>	MUUTOS
		PÄIVÄYS 10.02.2021	YHT.HENK. Matti Laine		



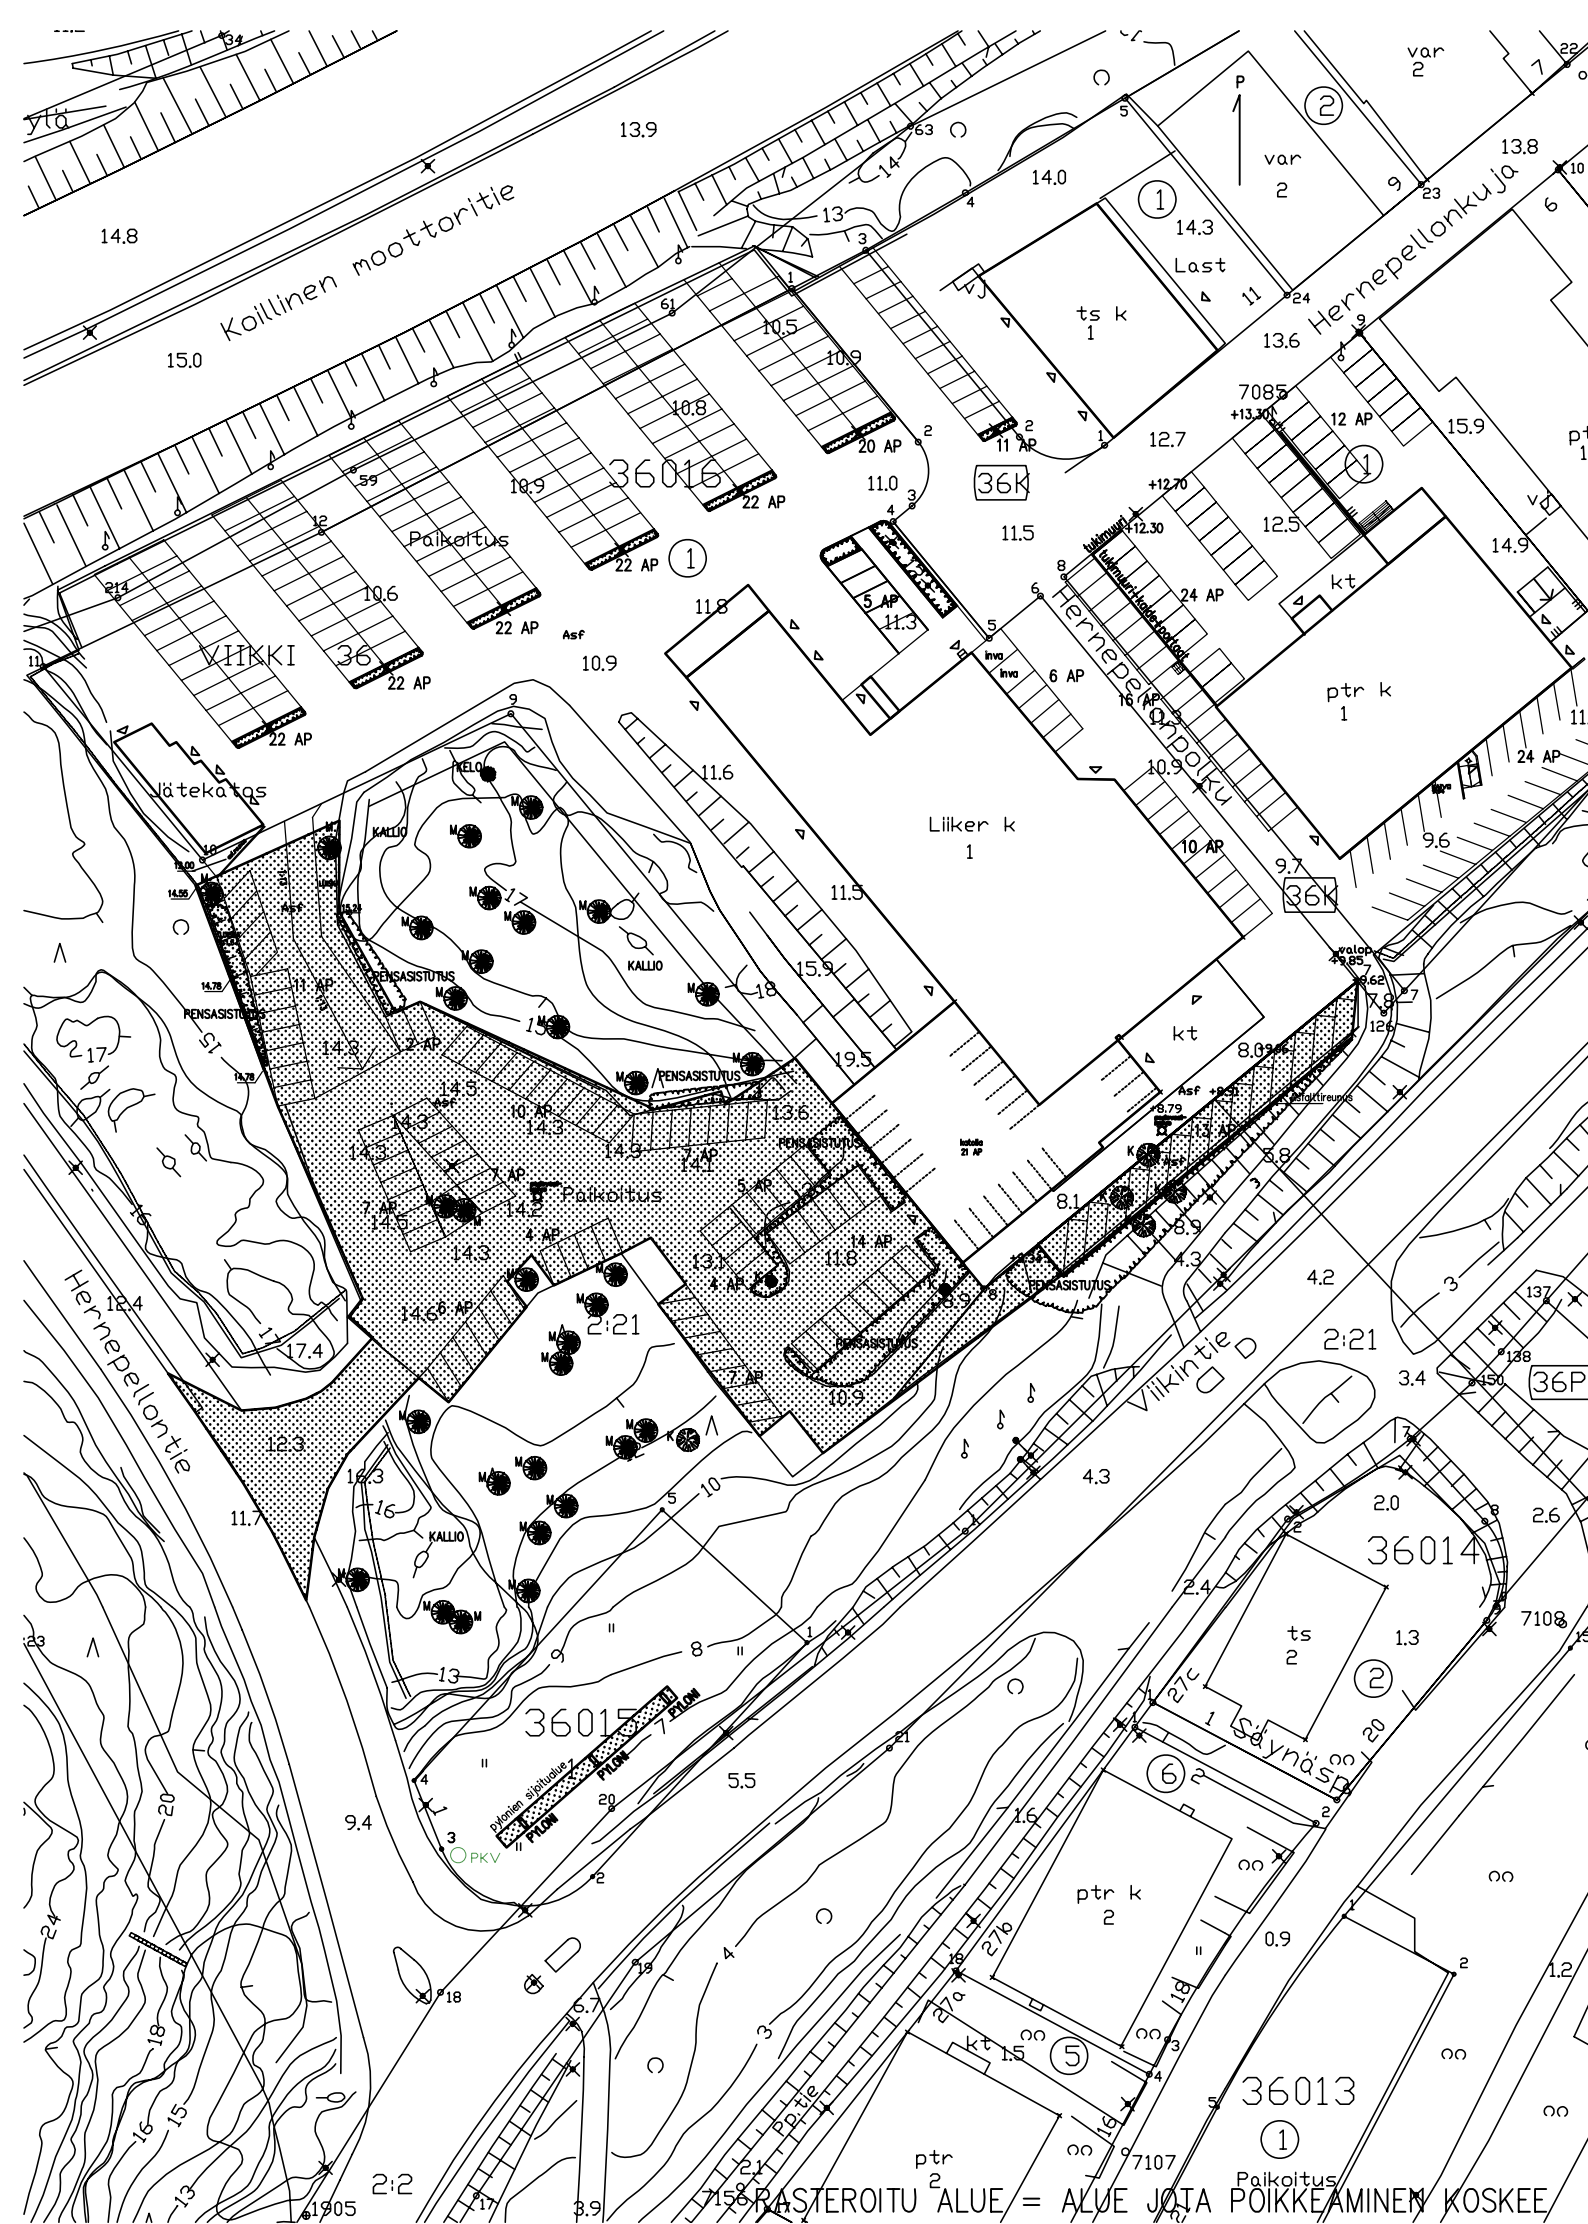

K.OSA 36	KORTTELI/TILA	TONTTI/RNo 2:21	RAKENNUSLUVAN TUNNUS
RAKENNUSOIMENPIDE	PIIRUSTUSLAJI PÄÄPIIRUSTUS	JUOKS.No 1	
RAKENNUSKOHTEN NIMI JA OSOITE METROAUTO GROUP OY HERNEPELLONTIE 00560 HELSINKI	PIIRUSTUKSEN SISÄLTÖ ASEMAPIIRROS	MITTAKAAVAT 1:1000	ALUE JOTA POIKKEAMINEN KOSKEE
 <b>ARKKITEHTUURITOIMISTO MATTI LAINE OY</b> PYÖRÖKIVENTIE 17 B 00830 HELSINKI E-MAIL: arkoimisto@ARKmattilaine.fi PUH. (09)7555359, 050 5325653	SUUN.ALA <b>ARK</b>	TYÖ No 606	PIIR.No <b>04</b>
	PÄIVÄYS 10.02.2021	YHT.HENK. Matti Laine	MUUTOS

RÄSTERÖITU ALUE = ALUE JOTA POIKKEAMINEN KOSKEE