
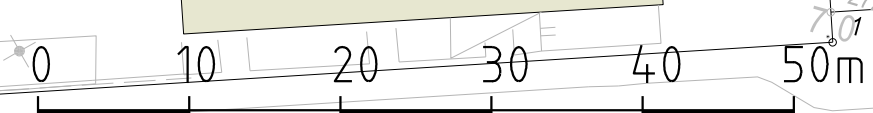


Mittakaava 1:10000

- PIIRUSTUSMERKINNÄT
- Ajorata/jalkakäytävä/k+pp, asfalttia
 - Betonikevyys, harmaa
 - Nurmi
 - Lehtipensas, matala
 - Kadun likimääräinen korkeusasema
 - Reunatuki, luonnonkivi, pun. V300
 - Nyk. valaisin
 - Uusi valaisin
 - Ajojohde
 - Nyk. ajojohde
 - Tukimuuri ja kaide

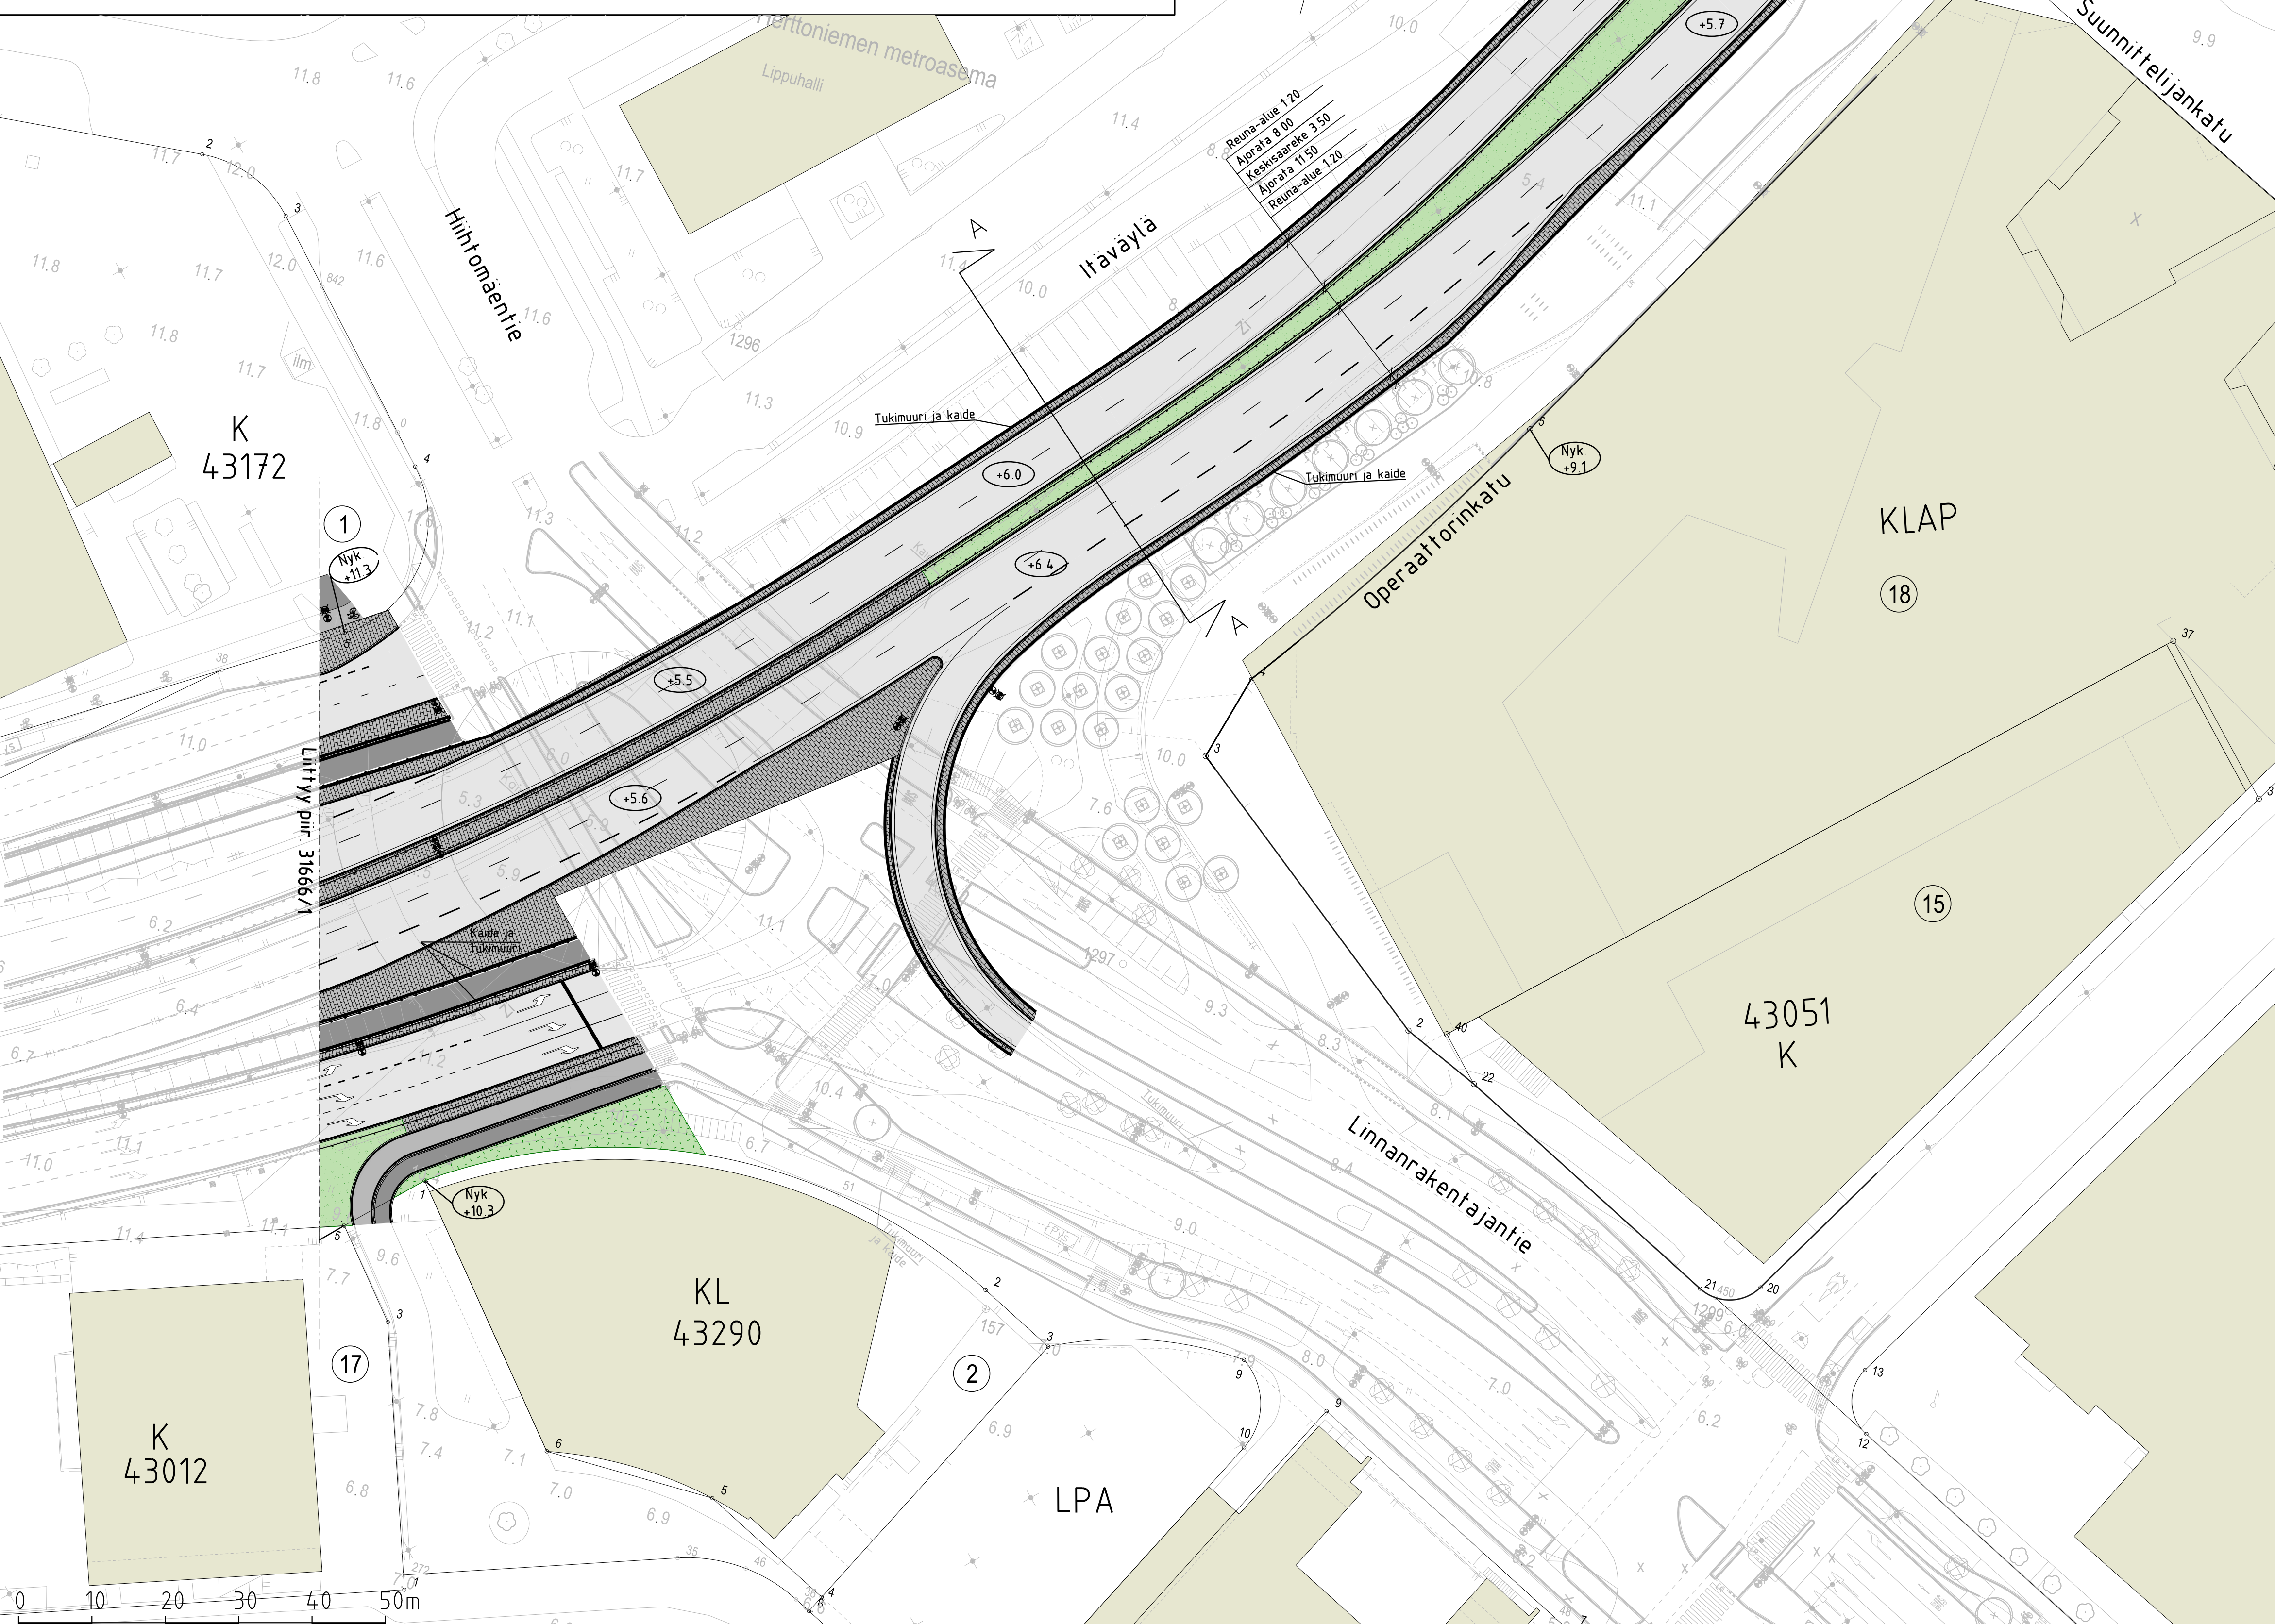

Helsinki		Kaupunkiympäristön toimiala		www.hel.fi	
KAIPI OSA, OSA-ALUE		43. Herttoniemi, Länsi-Herttoniemi		sähköposti: etunimi.sukunimi@hel.fi	
ITÄVÄYLÄ					
välillä tontti 43012/17- Suunnittelijankatu					
Katusuunnitelma					
PK	LITTYY	31666/1	NRO	31666/2	KHS
1:500	KORVAA				KYLK
	KORVATTU				HYV.
	ASEMAKAAVA	7248 10548	TASOKOORDINAATISTO:	ETRS-GK25	TARK.
	LIKENNES.		KORKEUSJÄRJESTELMÄ:	N2000	PROJ.
					HYV.
					TARK.
					LAAT.
RAMBOLL		Ramboll Finland Oy Pl. 25, Isohallintokatu 3 02601 ESPOO puh. 020 755 611			
					Reetta Pulkonen
					Ismo Rantanen
					Taru Sihvonon
					Jyrki Oinaanoja
					Heidi Piironen
					Riku Björkholm