

1:10 000

- PIIRUSTUSMERKINNÄT**
- Nykyinen nupukiveys, puretaan turvalaatan alueelta ja kuljetetaan välivarastoon
  - Nykyinen betonikiveys, puretaan turvalaatan alueelta ja kuljetetaan kierrätykseen
  - TA** Turvalaatta, väri punainen, asennus sovitetaan nykyiseen tasaukseen
  - Nykyinen lehtipuu (tontin puolella)
  - Nykyinen umpi-/ritiläkaivo
  - Upotettu reunatuki, nykyinen, puretaan turvalaatan alueelta ja kuljetetaan välivarastoon
  - Nykyinen pollari, poistetaan
  - Roska-astia, anturaperustus
  - Piknik-pöytäryhmä
  - Leikkiväline
  - Väliaikainen leikkipaikan aita, h=1200 mm
  - Väliaikainen käyntiportti aidassa, h=1200 mm
  - Infotaulu, kiinnitys aitaan
  - Piirustuslevy, puuvaneri, II-laatu tai kierrätysmateriaali, n. 1000 x 500 mm, kiinnitys aitaan nippusiteillä
  - Leikkivälineiden kiinnitys turvalaatan alle tulevalta filmivanerilevyllä, esim. 2400x1200x21 mm, II-laatu tai kierrätysmateriaali. Levyt kiinnitetään toisiinsa alapuolelta lappeellaan olevalla puulankulla 2x4. Liikettä pitävät leikkivälineet kiinnitetään lisäksi vanerin alapuolelle tulevalta terästelevyllä, 1000x1000x10 mm, kierrätysmateriaali. Leikkivälineiden kiinnitys terästelevyyn.

**LEIKKIVÄLINEET JA VARUSTEET:**

**KAUPUNKIKALUSTEOHJEEN MUKAISET VARUSTEET:**

1. Roska-astia ja jalusta; Helsingin kaupunkikalusteohje (H1), 140 l, väri: RAL 7021 Black Grey, anturaperustus, 2 kpl

**MUUT VARUSTEET (ks. toimintavälineluettelo):**

2. Hiekkalaatikko, puinen, mitat: kork. 200 mm, pit. 3000mm, lev. 1500 mm, väri: ruskea, 1 kpl
3. Monitoimiteline, puutolpat/HPL-paneelit, mitat: kork. 2280 mm, pit. 1400 mm, lev. 1400 mm, punainen, 1 kpl
4. Liukumäki, mitat: kork. 1300 mm, pit. 1950 mm, lev. 650 mm, väri: vihreä, pinta-asennus, 1 kpl
5. Jousikiikki, mitat: kork. 610 mm, pit. 680 mm, lev. 280 mm, Väri: vihreä, pinta-asennus 1 kpl
6. Monitoimiteline, puutolpat/HPL-paneelit, mitat: kork. 3300 mm, pit. 3500 mm, lev. 2000 mm, väri: vihreä, pinta-asennus, 1 kpl
7. Leikkimökki, puutolpat/HPL-paneelit, mitat: kork. 2520 mm, pit. 2810 mm, lev. 2810 mm, väri: monivärinen, pinta-asennus, 1 kpl
8. Jousikiikki, mitat: kork. 560 mm, pit. 820 mm, lev. 820 mm, väri: vihreä, pinta-asennus, 1 kpl
9. Piknik-pöytäryhmä, puinen/teräs, mitat: kork. 600 mm, pit. 1800 mm, lev. 1300 mm, istumakork. 350 mm, väri: kaarnanruskea/galvanoitu, pinta-asennus, 2 kpl
10. Piknik-pöytäryhmä, puinen/teräs, mitat: kork. 720 mm, pit. 1800 mm, leveys 1500 mm, istumakork. 450 mm, väri: kaarnanruskea/galvanoitu, pinta-asennus, 2 kpl

**Suunnitelmaselostus:**


Ritarikadun väliaikainen leikkipaikka toteutetaan Säätytalonpuistikon ja sen leikkipaikan kunnostuksen ajaksi Ritarikadun kävelykatuosuudelle välillä Kirkkokatu-Rauhankatu n. 6 kk ajaksi.

Väliaikainen leikkipaikka toteutetaan kahtena erillisenä leikkiaitauksena, joihin asennetaan pinta-asennettavat leikkivälineet ja ne aidataan väliaikaisella aidalla käyntiportteineen, jotta väliaikaisen ratkaisun rakentaminen voidaan toteuttaa kevyillä toimenpiteillä.

Kadun nykyistä betonikiveystä puretaan leikkiaitauksen osalta ja leikkiaitauksen pinnoitetaan turvalaattalla nykyisen pinnan tasoon, jolloin alueen kuivatus tapahtuu nykyisiin viemäreihin.

Väliaikaisen leikkipaikan valaistus toteutetaan kadun nykyisillä ripustusvalaisimilla.

Väliaikainen leikkipaikka täyttää esteettömyyden perustason.

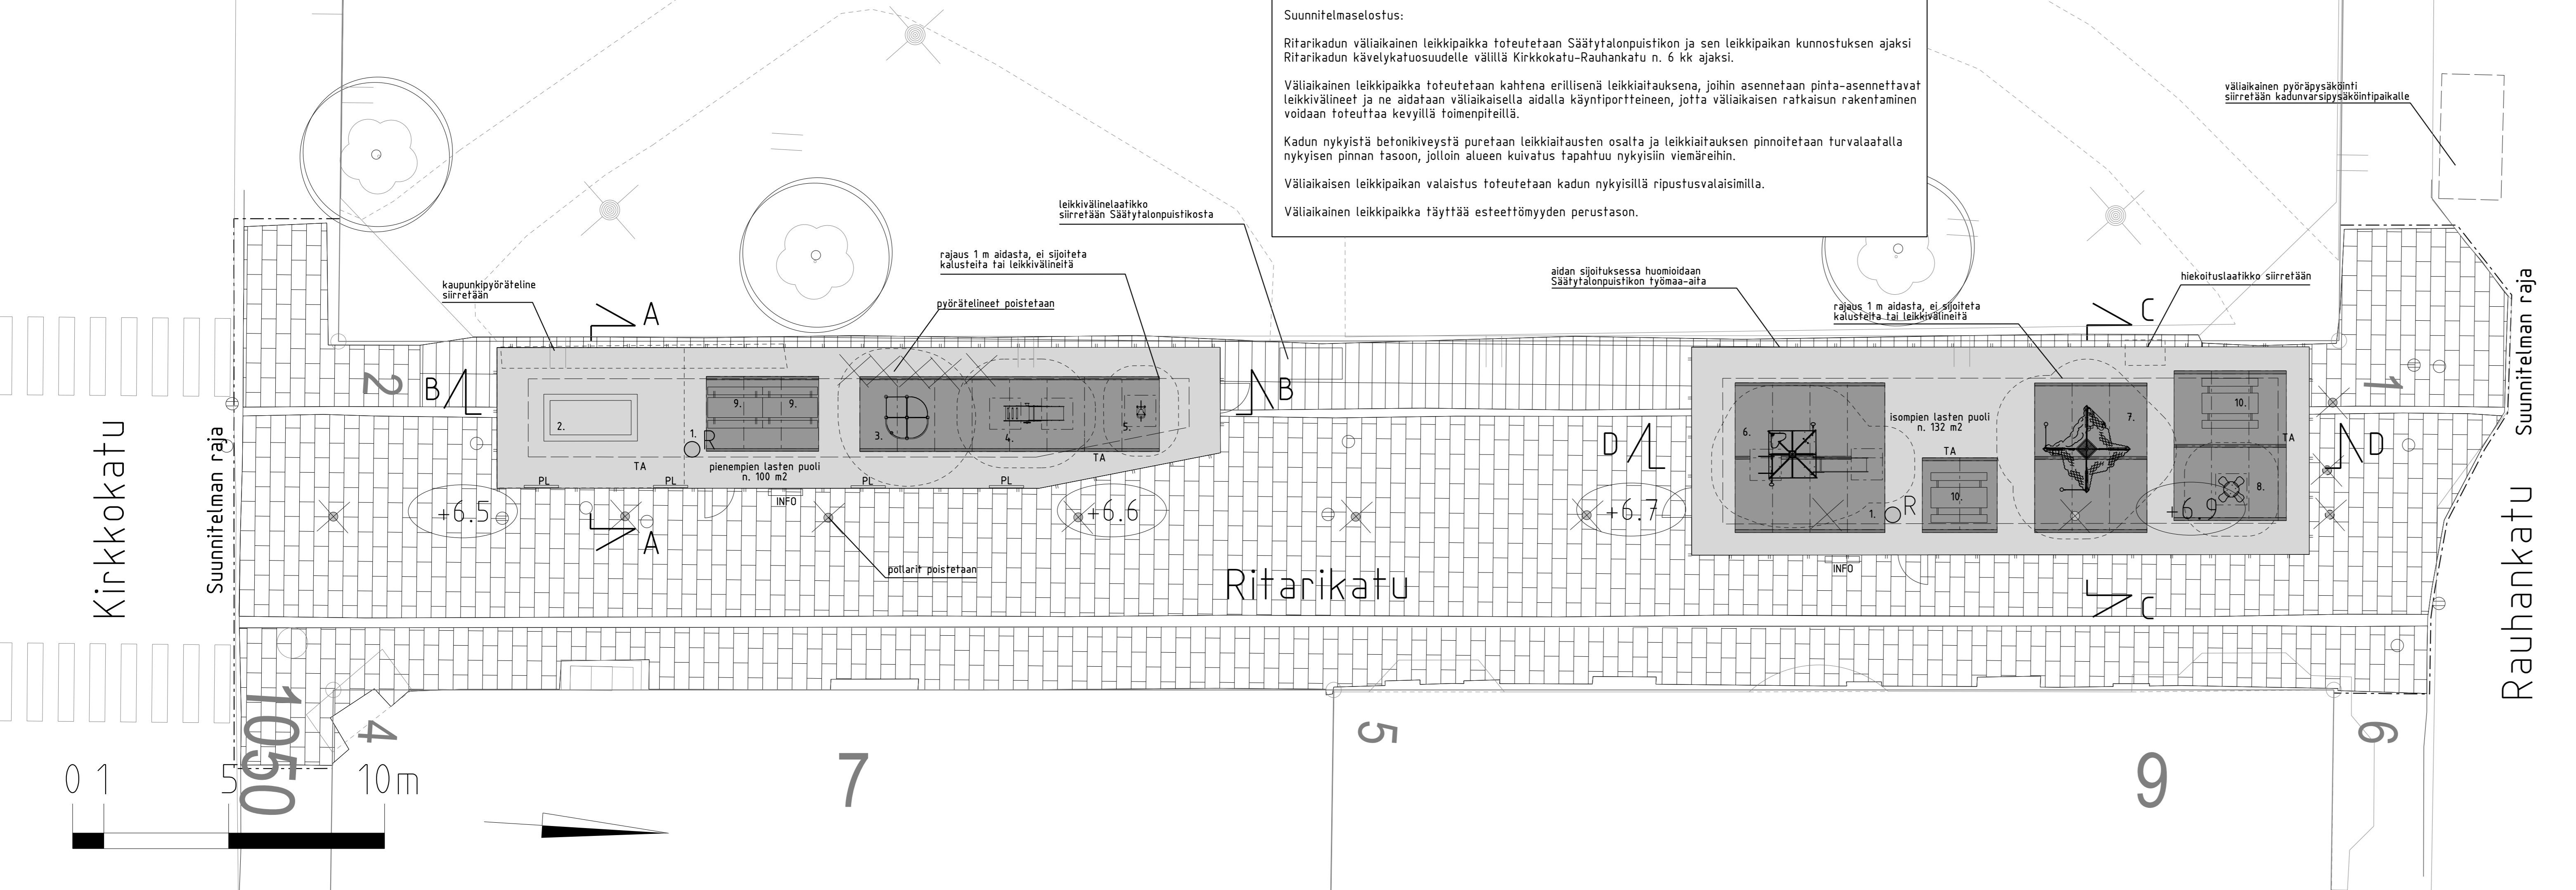

Helsinki		Kaupunkiympäristön toimiala		www.hel.fi	
KAUP.O.SA, OSA-ALUE		01. Kruununhaka		sähköposti: etunimi.sukunimi@hel.fi	
<b>RITARIKADUN VÄLIAIKAINEN LEIKKIPAikka</b>					
välillä Kirkkokatu-Rauhankatu					
Asemapiirustus					
MK	LITTYY	NRO	KHS		
1:100	KORVAA	32095/2	KYLK		
	KORVATTU	TASOKOORDINAATISTO: ETRS-GK25	HYV.	31.5.2024	K. Arrakoski
	ASEMAKAAVA	8980	TARK.	31.5.2024	P. Rantalainen
	LIKENNES.	KORKEUSJÄRJESTELMÄ: N2000	PROJ.	31.5.2024	P. Rantalainen
		Linnontustie 6D	HYV.	31.5.2024	I. Häkkinen
		02600 Espoo	TARK.	31.5.2024	J. Vääriäinen
		020 747 6000	LAAT.	31.5.2024	L. Turunen
		www.sitowise.com			

