
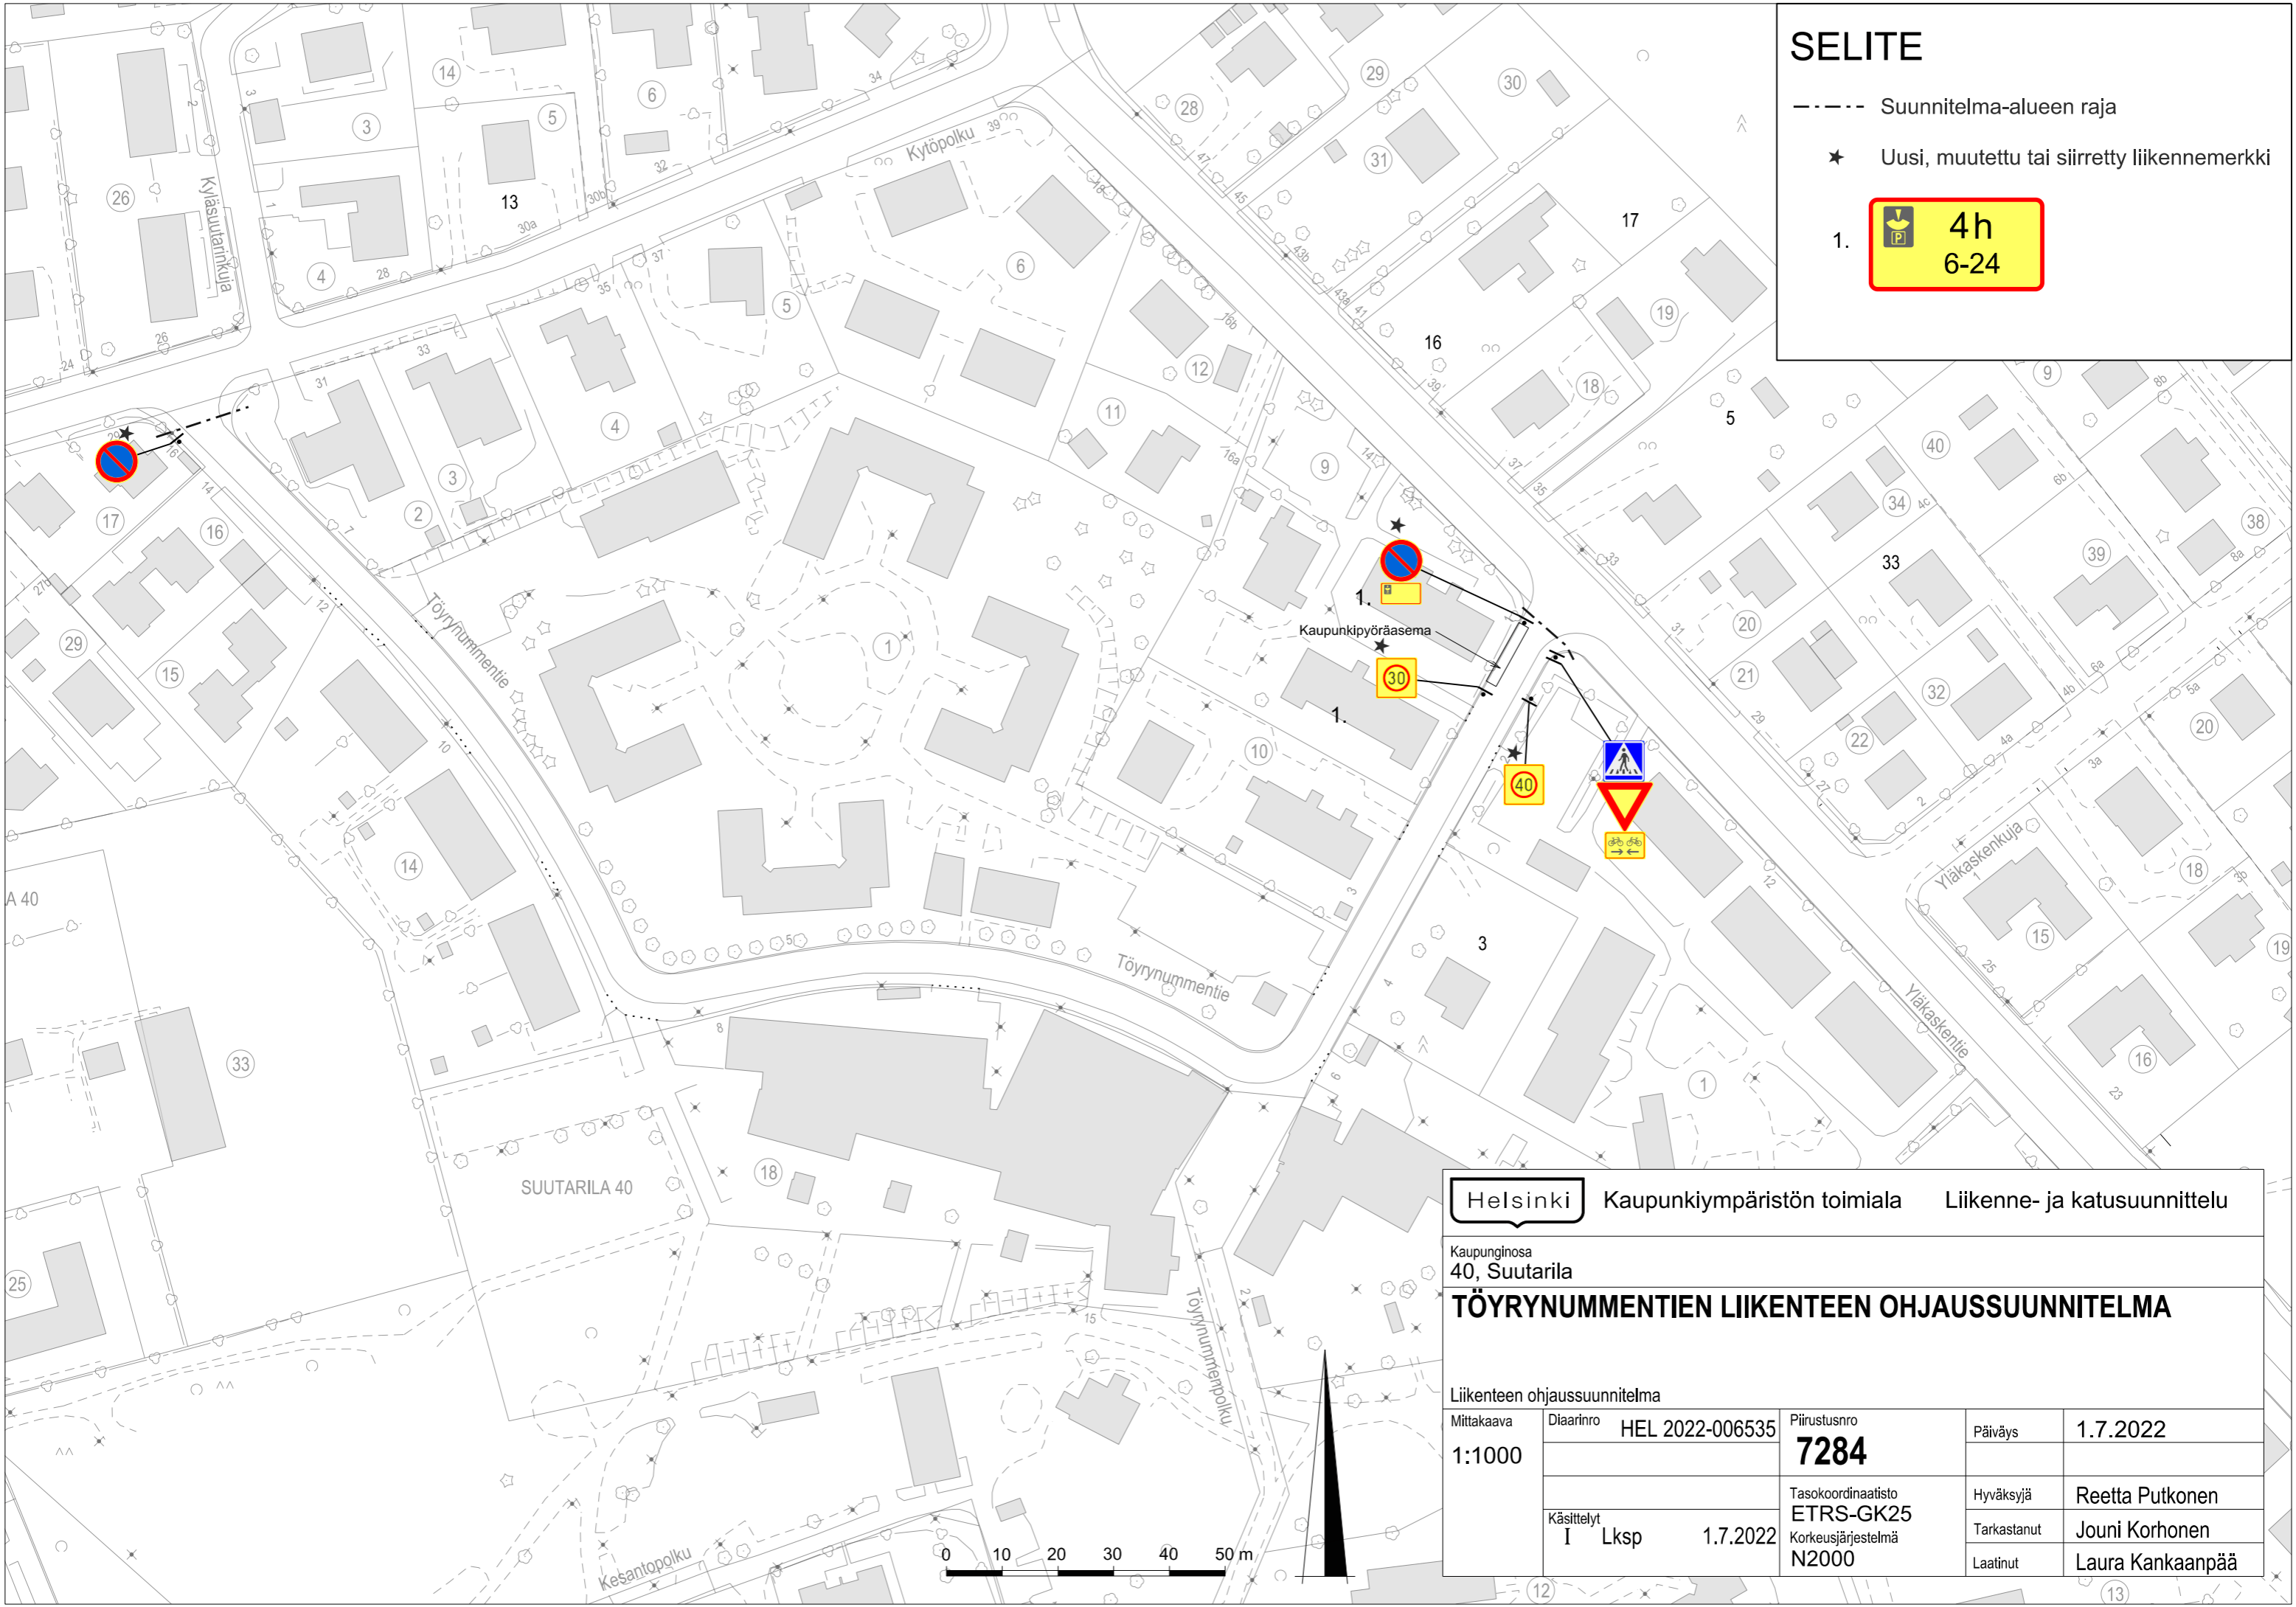


# SELITE

- Suunnitelma-alueen raja
  - ★ Uusi, muutettu tai siirretty liikennemerkki
1. 



Helsinki Kaupunkiympäristön toimiala Liikenne- ja katusuunnittelu

Kaupunginosa  
40, Suutarila

## TÖYRYNUMMENTIEN LIIKENTEEN OHJAUSSUUNNITELMA

Liikenteen ohjaussuunnitelma				
Mittakaava 1:1000	Diariinro	HEL 2022-006535	Piirustusno <b>7284</b>	Päiväys 1.7.2022
	Käsittelyt	I Lksp 1.7.2022	Tasokoordinaatio ETRS-GK25	Hyväksyjä Reetta Putkonen
			Korkeusjärjestelmä N2000	Tarkastanut Jouni Korhonen
			Laatinut	Laura Kankaanpää

