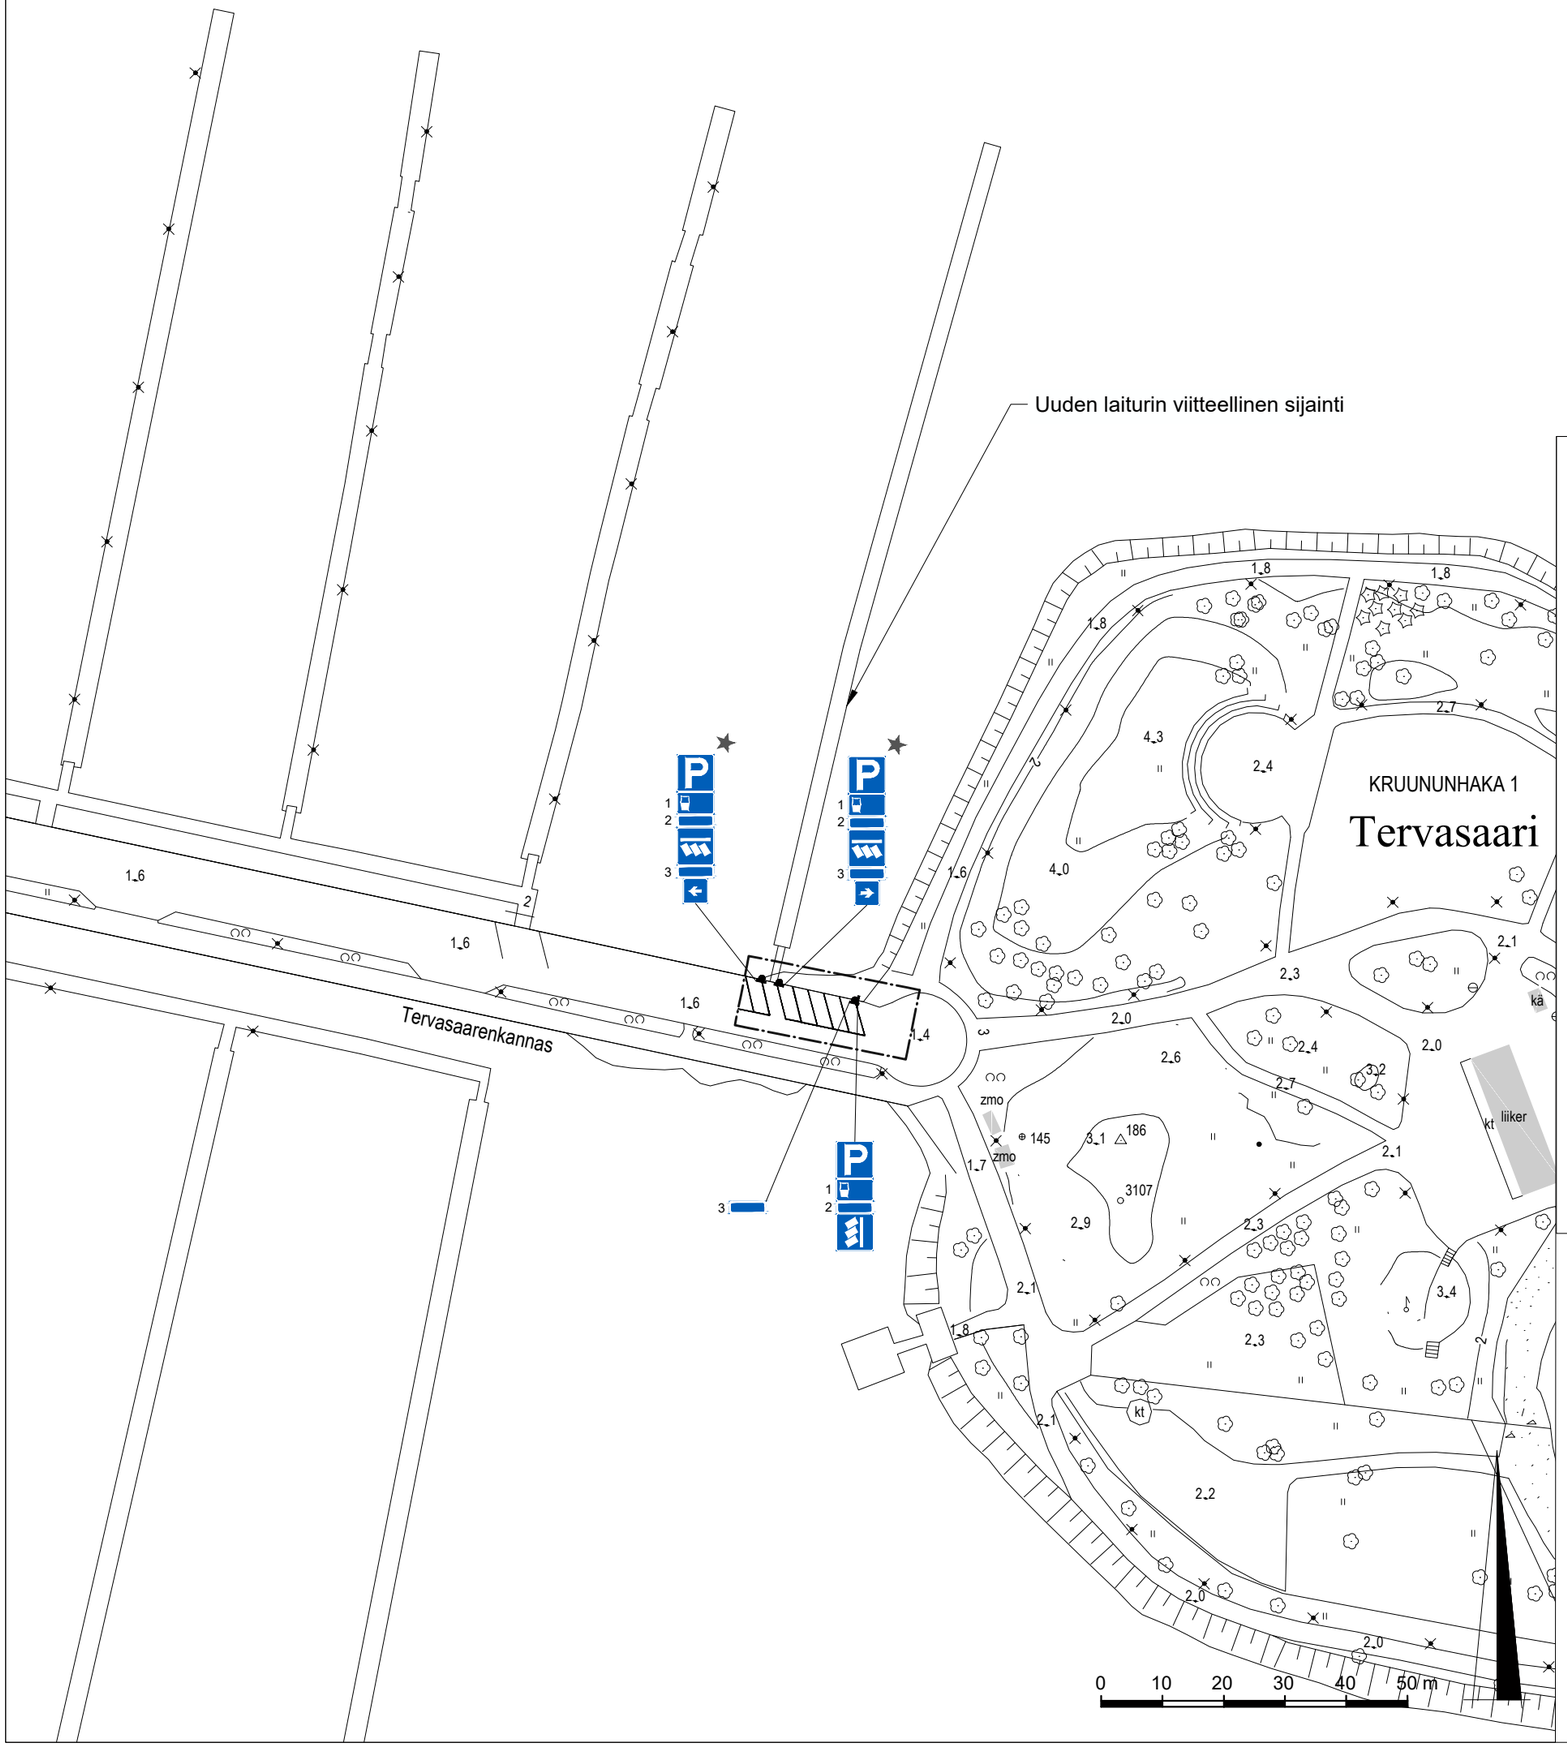

SELITE

Suunnitelma-alueen raja

Uusi, muutettu tai siirretty liikennemerkki

1 — 9-21 (9-18)

2 — Vyöhyke Zon 1 — Maksu ei koske P-tunnuksella: Avgiften gäller ej med P-tecknet: E

3 — Lippuautomaatti Biljettautomat — sin./valk.

Helsinki — Kaupunkiympäristön toimiala — Liikenne- ja katusuunnittelu

Kaupunginosa
01, Kruununhaka

Pysäköintijärjestelyt Tervasaarenkannaksen itäosassa

Liikennejärjestely

Mittakaava 1:1000	Diaarinro HEL 2024-002469	Piirustusnro 7580	Päiväys	23.2.2024
	Hanke		Muutettu pvm	00.00.0000
	Asemakaava	Tasokoordinaatisto ETRS-GK25	Hyväksyjä	Pihla Kuokkanen
	Käsittelyt I Lksp 23.2.2024	Korkeusjärjestelmä N2000	Tarkastanut	Jouni Korhonen
			Laatinut	Aleksi Kinnunen