
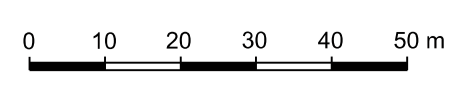
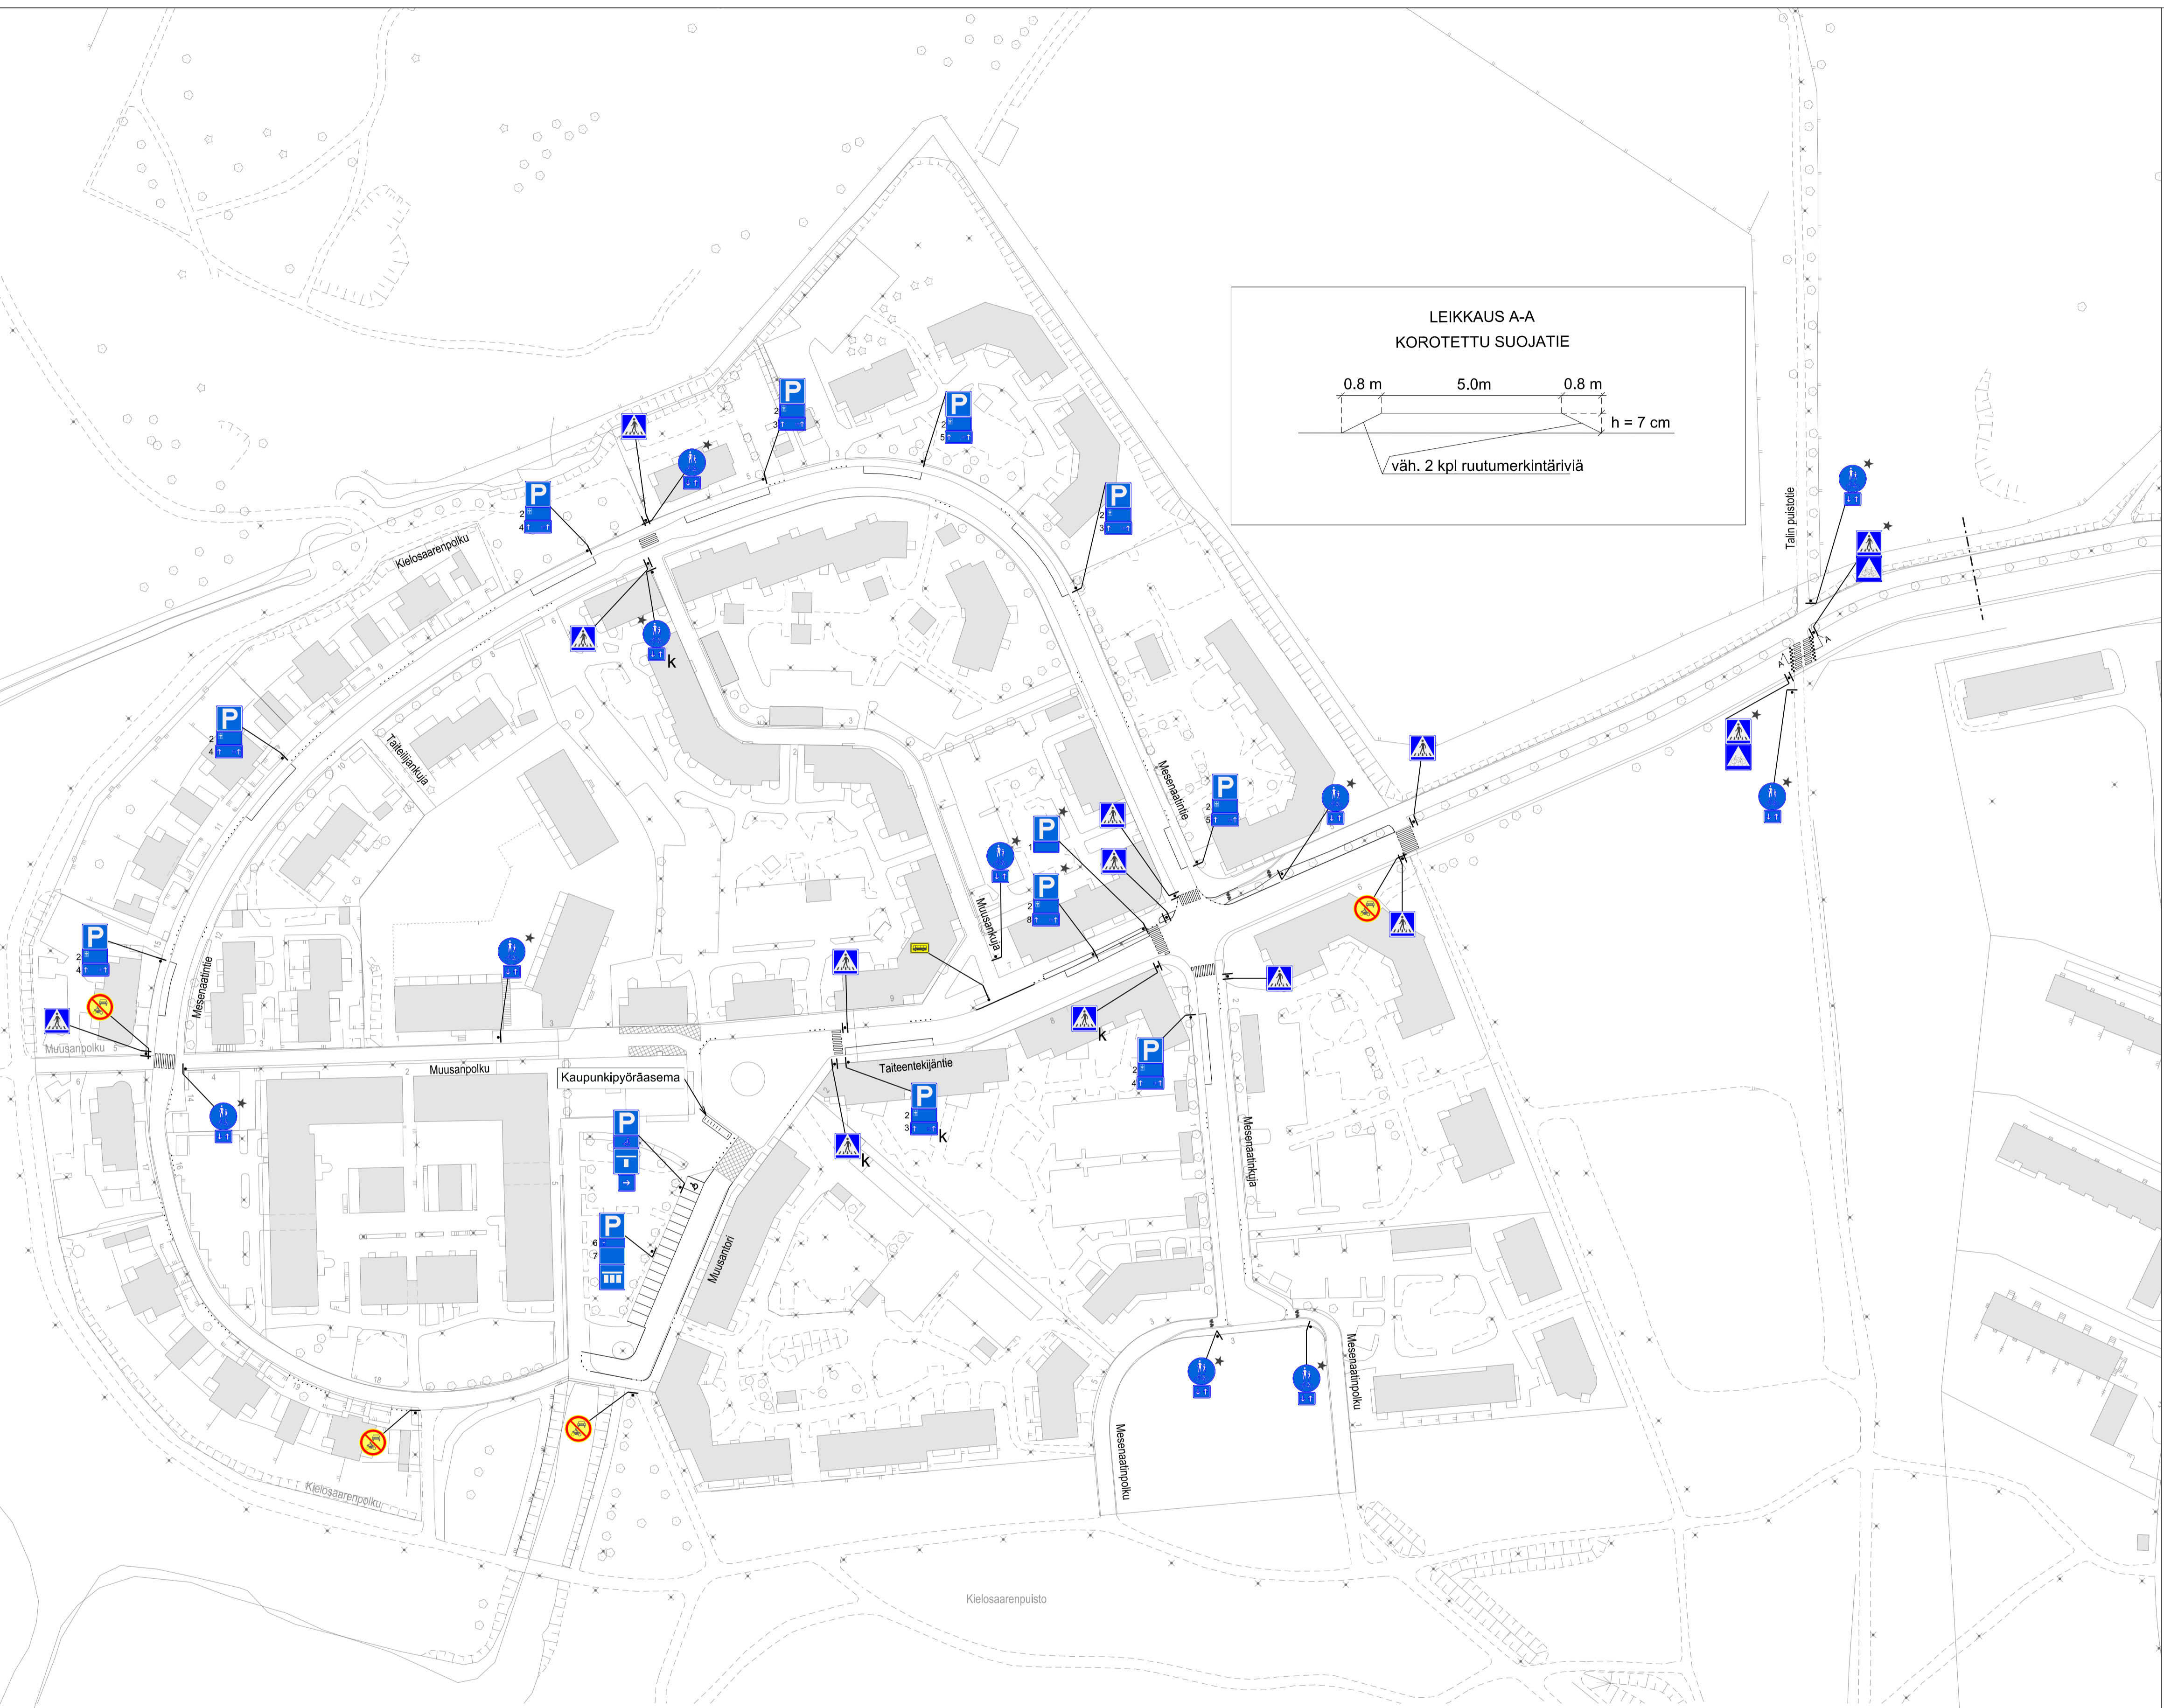


SELITE

- Suunnitelma-alueen raja
- ★ Uusi, muutettu tai siirretty liikennemerkki
- k = Kiinnitys olemassaolevaan rakenteeseen
- ▨ Materiaaliero

LISÄKILVET

1. Kirjastoauto
För bokbuss
2. 4h
6-24
3. 25m
4. 20m
5. 15m
6. 2h
7. 8-17
(9-15)
8. 10m

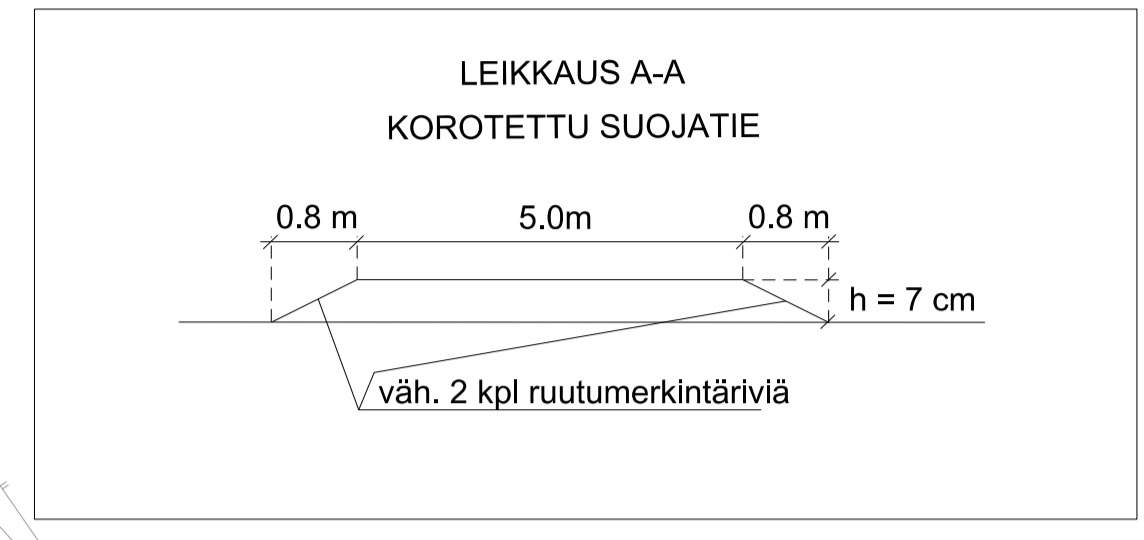

Helsinki		Kaupunkiympäristön toimiala		Liikenne- ja katusuunnittelu	
Kaupunginosa 30, Munkkiniemi					
TALINRANNAN LIIKENTEEN OHJAUSUUNNITELMA					
Liikenteen ohjaussuunnitelma					
Mittakaava	1:1000	Diariinro	HEL 2023-012829	Piirustusno	7530
Asemakaava	ETRS-GK25	Tasokoordinaattisto	ETRS-GK25	Päiväys	24.11.2023
Käsitteily	Lksp	Tarkastanut	Eetu Saloranta	Muutettu pvm	
		Laatinut	Santeri Trap-Holm	Hyväksytty	Reetta Putkonen
				Korkeusjärjestelmä	N2000