

LAAJUUSTIEDOT JA PALOLUOKAT

RAKENNUS 1, BETONITEHDAS JA LABORATORIO

BRUTTOALA 390 m²
 KERROSALA 112 m²
 TILAVUUS 1035 m³
 PALOLUOKKA P3

RAKENNUS 2, VALVOMO JA SOS.TILARAKENNUS

BRUTTOALA 178 m²
 KERROSALA 178 m²
 TILAVUUS 498 m³
 PALOLUOKKA P3

RAKENNUS 3, PESUKATOS

BRUTTOALA 310 m²
 KERROSALA 310 m²
 TILAVUUS 2800 m³
 PALOLUOKKA P3


RAKENNUS 4, LÄMPÖKESKUS

BRUTTOALA 30 m²
 KERROSALA 30 m²
 TILAVUUS 80 m³


RAKENNUS 5, VARASTOKONTTI

BRUTTOALA 30 m²
 KERROSALA 30 m²
 TILAVUUS 75 m³

RAKENNUKSET SIIRRETÄÄN KIINTEISTÖLLE TOISELTA KIINTEISTÖLTÄ.
 VALVOMO JA LABORATORIOTILAT OVAT LÄMPIMIÄ, MUUT PUOLILÄMPIMIÄ RAKENNUKSIA.
 RAKENNUKSET VARUSTETAAN KONEELLISELLA ILMANVAIHDOLLA.
 RAKENNUSTEN PALOVAARALLISUUSLUOKKA 1. SUOJAUSTASO 1.

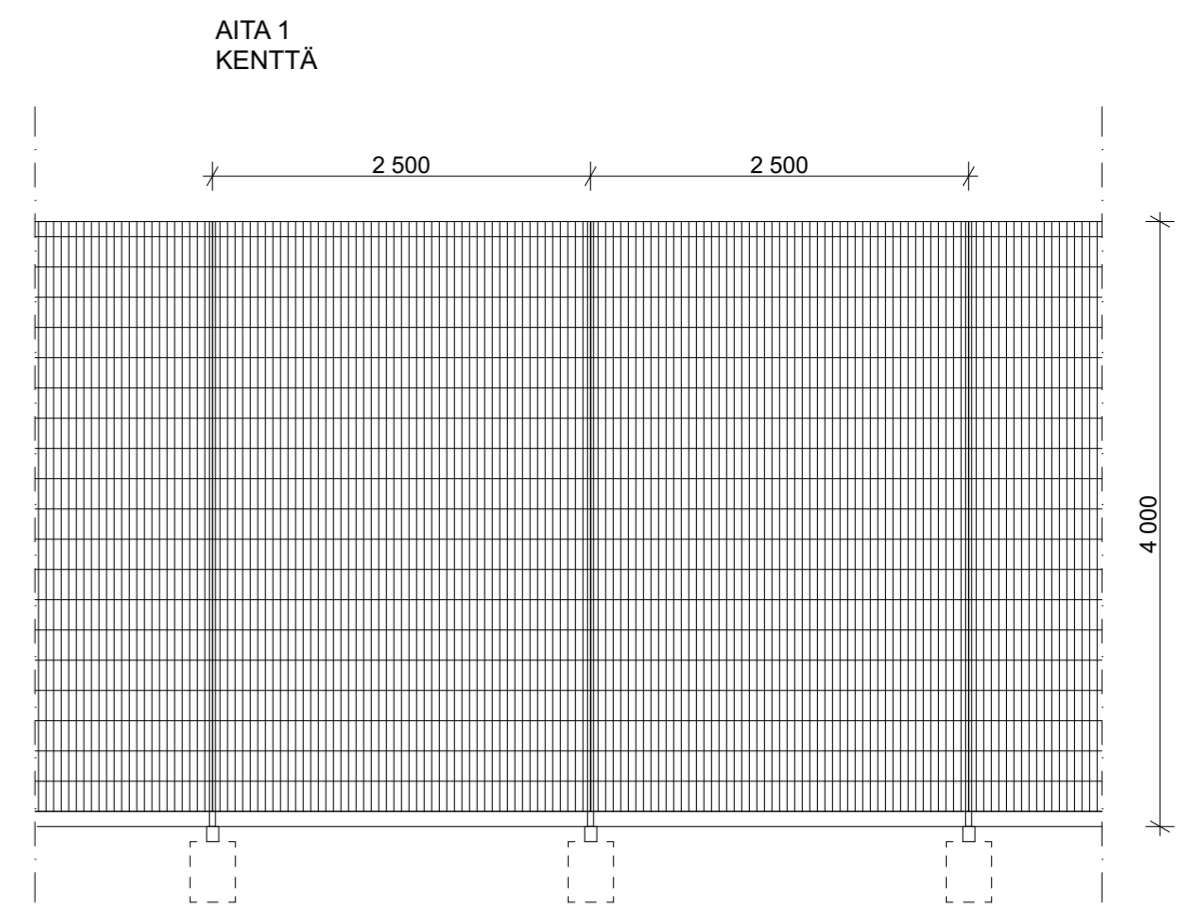

TOLPAT 40x100x3 mm KUUMASINKITYTERÄS JA PULVERIMAAL. HARMAA RAL 7037
 VERKKO, SILMÄ 50x200 mm KUUMASINKITYTERÄS JA PULVERIMAAL. HARMAA RAL 7037
 ELEMENTTIAITA ESIM. PUOMITEK
 PERUSTUKSET RAK.SUUN. MUKAISESTI

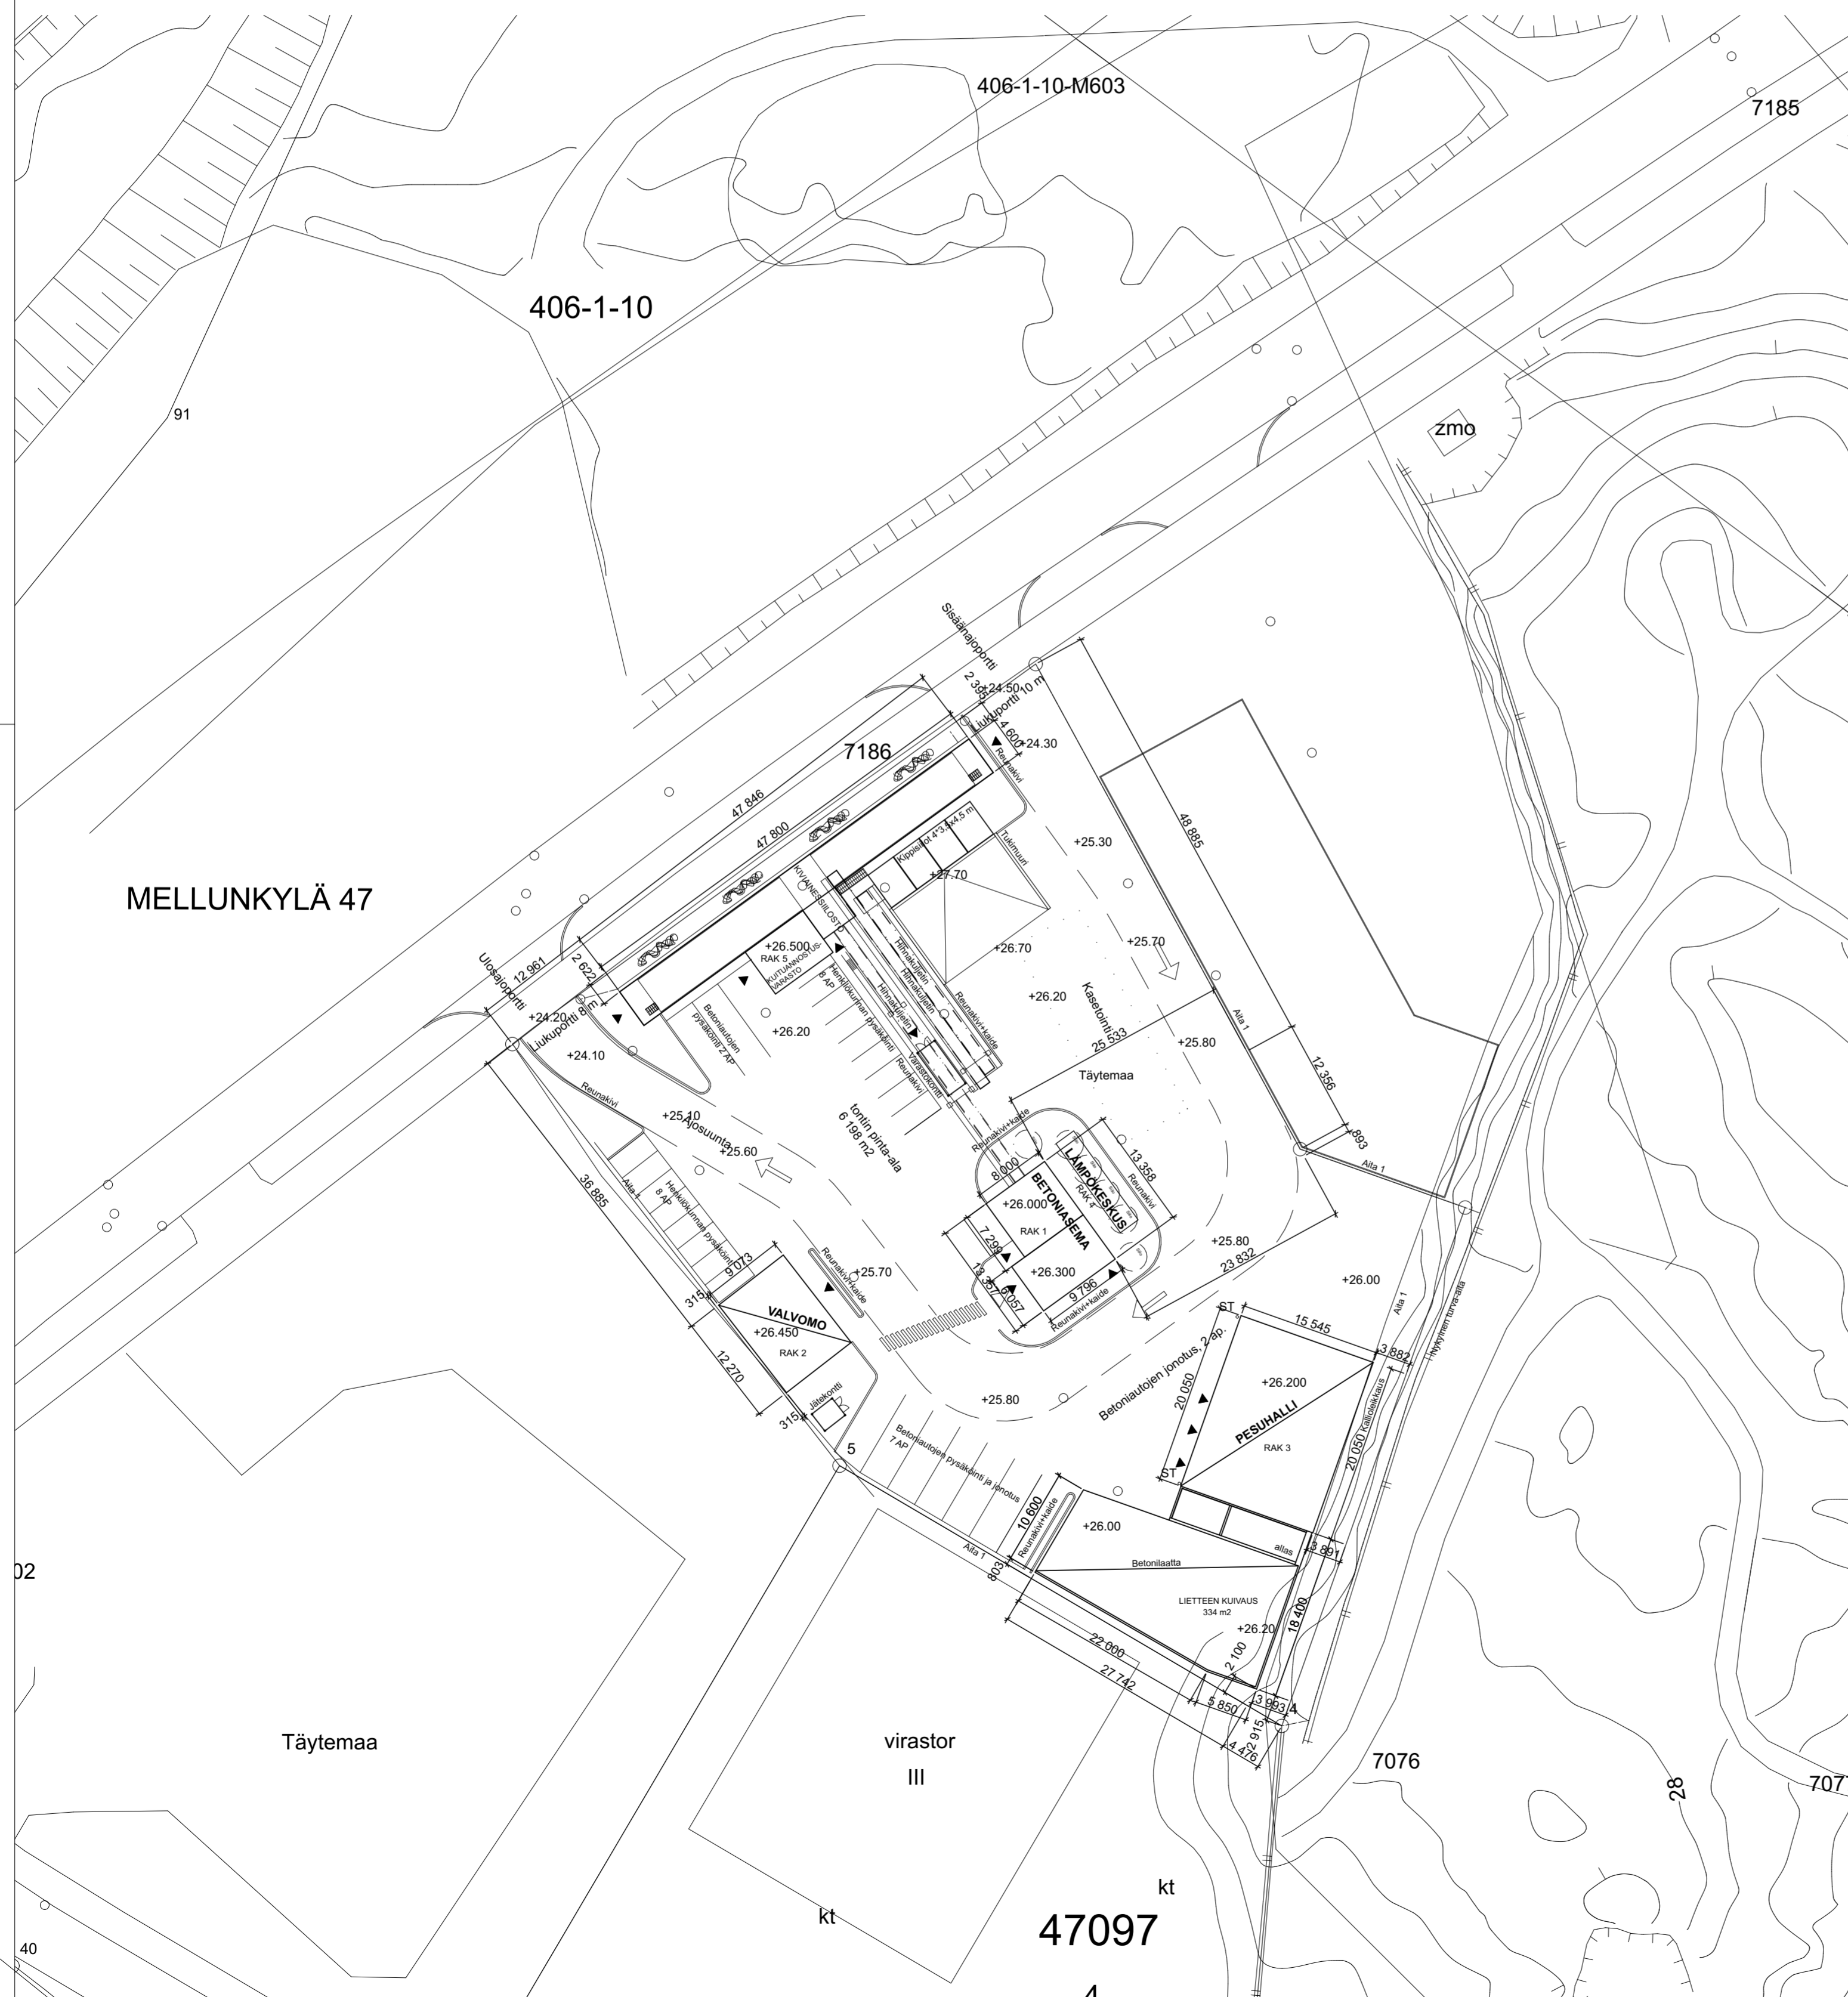

KÄYTETTY KOORDINAATISTO ETRS 25 N2000

| | | | |
|---|----------------------|-------------------|---|
| K.osa/Kylä 47 | Kortti/tila 47097 | Tontti/R:n:o 1 | Viranomaisen arkitointimerkintä varten |
| Rakennuslupien Uudisrakennus | | | Piirustustyyli Pääpiirustus |
| Rakennuskohteen nimi ja osoite Rudus Oy, Betonitehdas Kivikonlaita 11 00940 HELSINKI | | | Mittakaavat Asemapiirustus 1:500, 1:20, 1:50 |
| Suunnittelijan nimi, päiväys ja allekirjoitus LUOVAUS 29.03.2019 | | | Suunnitteluala, työn numero ja piirustuksen numero ARK E009 002_001 |
| LUOVAUS ARKKITEHDIT OY Lutherninkatu 2 00100 Helsinki - 09 69 400 50 - www.luovaus.fi | | | muutos |