



NK5 KRUUNUVUORENSILTA

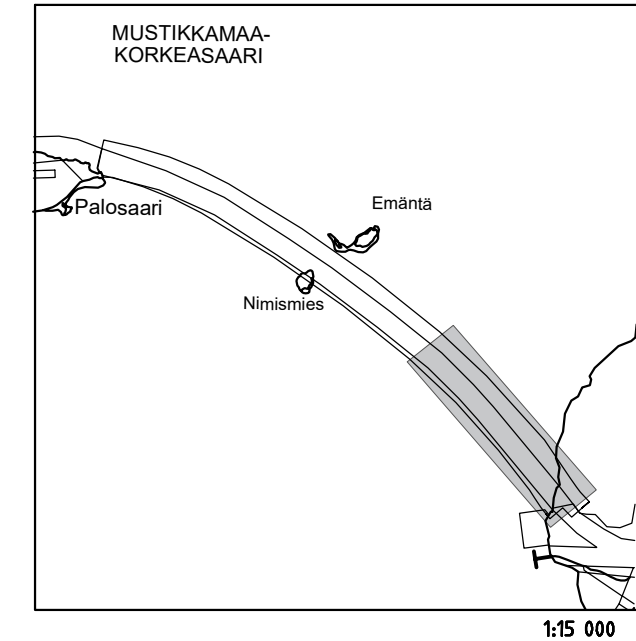

- OP Kiinnitys LED-opastepylväeseen
 - Värillinen päällyste
 - Suunnittelualueen raja
 - LED-opaste, asennus erillisen suunnitelman mukaan
- Pyöräliikenteen opasteet suunnitellaan erikseen.

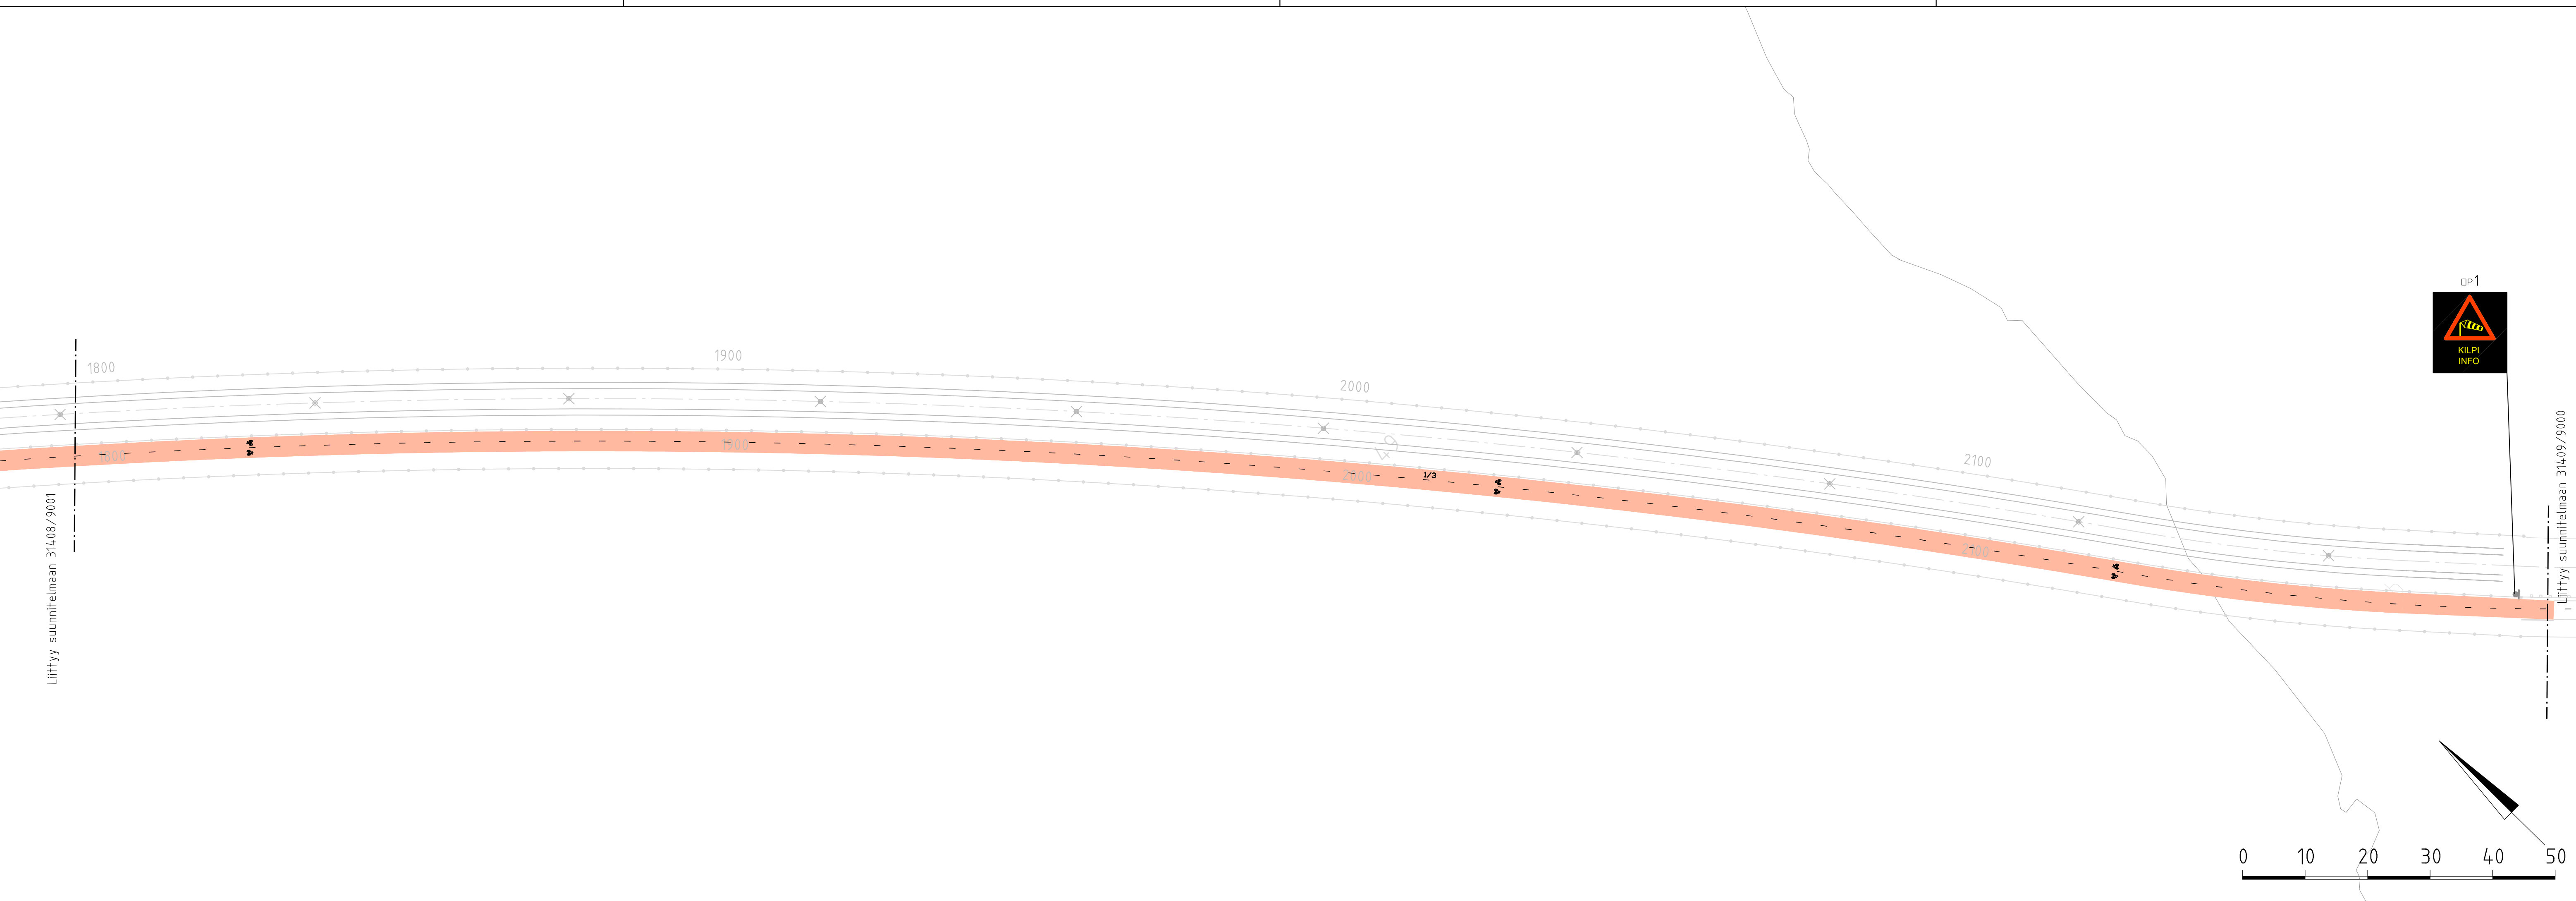

Kruunusillat-raitiotie Siltasaarencatu 12 A, 00530 Helsinki www.kruunusillat.fi	HYV.	6.11.2024	A. Äikäs
	TARK.	10.10.2024	S. Palin
	LAAT.	24.9.2024	J. Lehtinen

Helsinki Kaupunkiympäristön toimiala Liikenne- ja katusuunnittelu

Kaupunginosa
19. Mustikkamaa - Korkeasaari

Kruunuvuorensillan liikenteen ohjaussuunnitelma plv 1800-2000

Mittakaava 1:500	Diaarinro	HEL 2024-016511	Piuustusno	7775	Päiväys	20.12.2024
	Hanke				Muutettu pvm	
	Asemakaava		Tasokoordinaatisto	ETRS-GK25	Hyväksyjä	Reetta Putkonen
	Katusuunnitelma		Korkeusjärjestelmä	N2000	Tarkastanut	Jouni Korhonen
	Käsittely	Lksp 20.12.2024			Laatinut	Riikka Österlund