


ALPPIHARJU 12

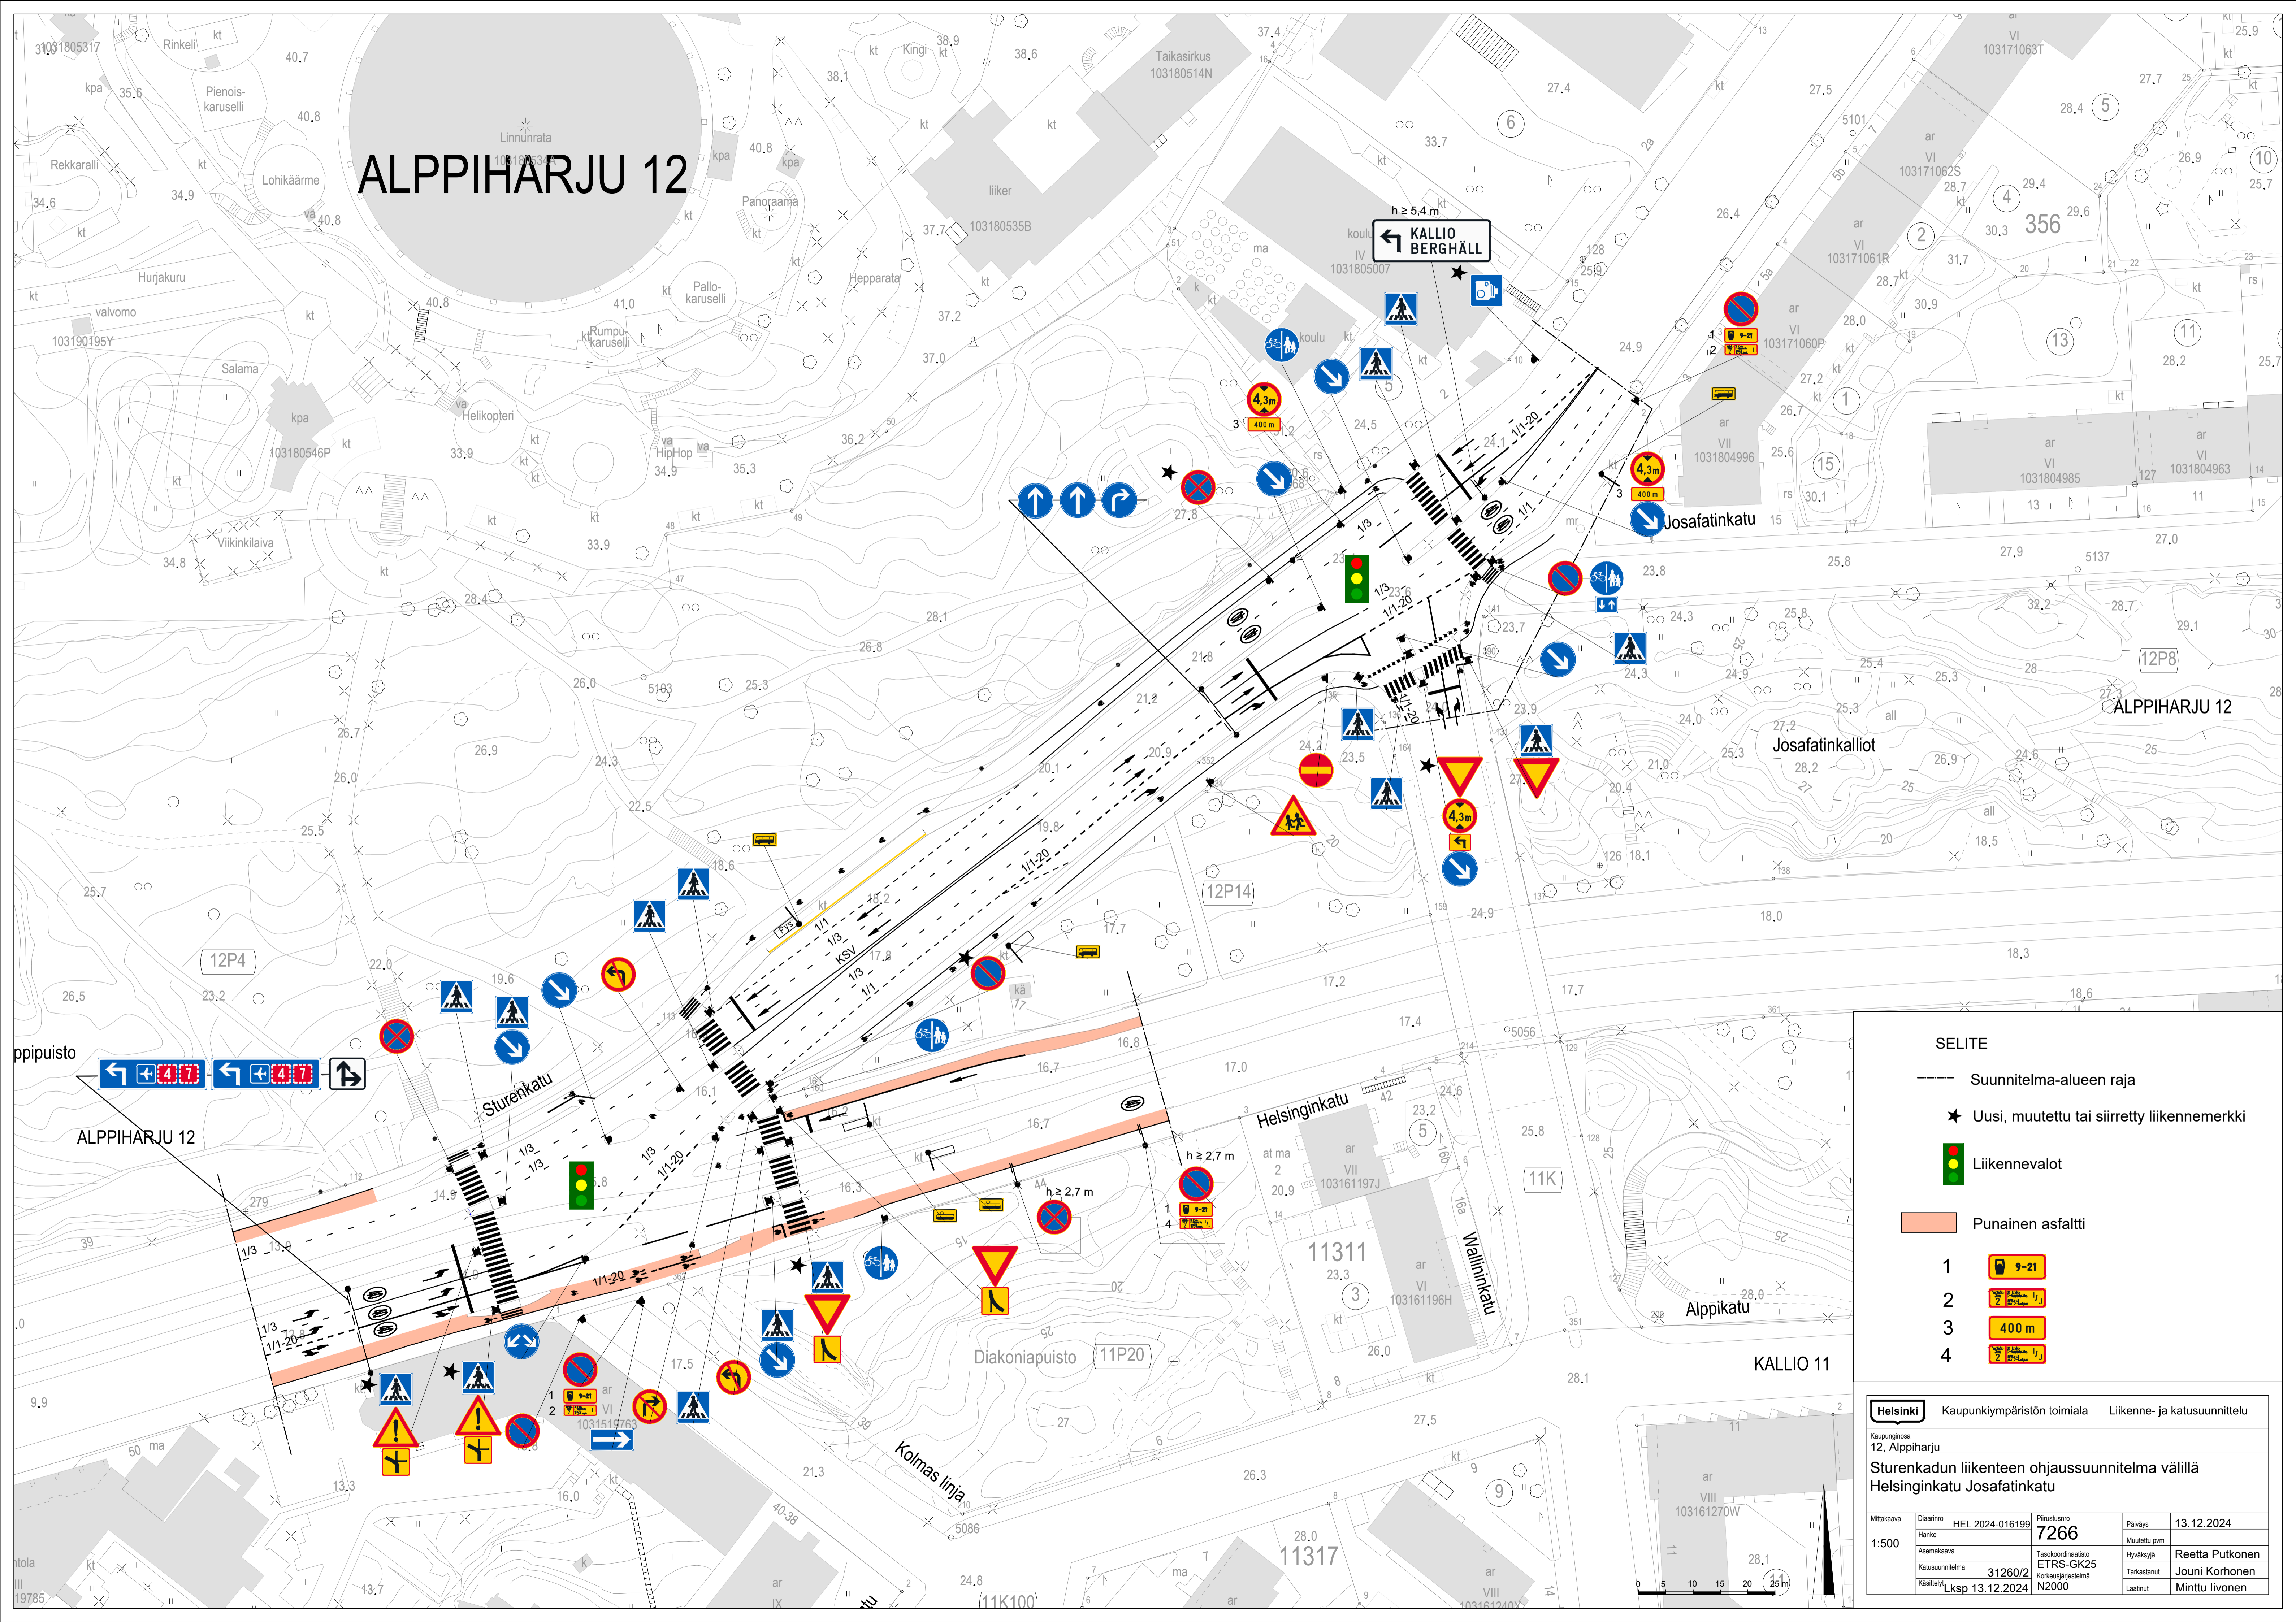

SELITE

- Suunnitelma-alueen raja
- Uusi, muutettu tai siirretty liikennemerkki
- Liikennevalot
- Punainen asfaltti
- 1 9-21
- 2 9-21
- 3 400 m
- 4 9-21

Helsinki Kaupunkiympäristön toimiala		Liikenne- ja katusuunnittelu	
Kaupunginosa 12, Alppiharju			
Sturenkadun liikenteen ohjaussuunnitelma välillä Helsinginkatu Josafatinkatu			
Mittakaava	Diagrammi HEL 2024-016199	Piirustusno 7266	Päiväys 13.12.2024
1:500	Hänke	Tasokoordinaatio ETRS-GK25	Muutettu pvm
	Asemakaava	Korkeusjärjestelmä NZ2000	Hyväksyjä Reetta Putkonen
	Katusuunnitelma 31260/2		Tarkastanut Jouni Korhonen
	Käsitellyt Lksp 13.12.2024		Laatinut Minttu Iivonen

