 Laajennusosat

**VIIKIN PONTALLI**  
 36. VIIKKI KYLÄ 4.34 TILA RN:O 1:27  
 ILMOLANRAITTI 19 HELSINKI 00790  
 LUONNOS

ASEMAPIIRUSTUS JA  
 ASEMAKAAVAMERKINNÄT  
 mahdolliset laajennukset


1:500

HELSINKI 11.09.2018

**R SCHNITZLER ARKKITEHTI**  
 Arkkitehtitoimisto R. Schnitzler  
 Rautatiekatu 19 A 12 00700 Helsinki 005711033  
 arkki@rnschnitzler.fi

**01**



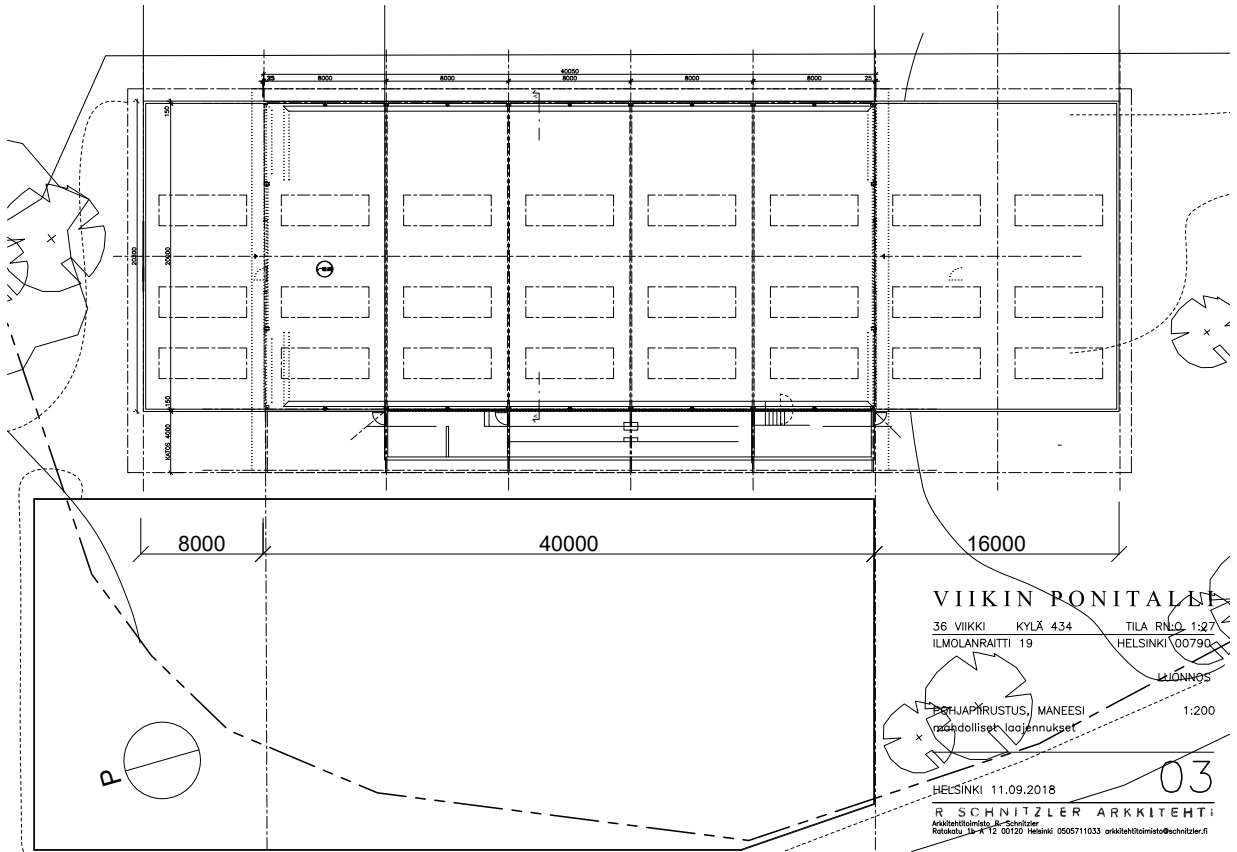

**VIIKIN PONTALIN**

36 VIIKKI KYLÄ 434 TILA RINQ 1:27  
 ILMOLANRAITTI 19 HELSINKI 00790

LIIONNOS

OHJAPIRUSTUS, MANEESI  
 mahdolliset laajennukset


1:200

HELSINKI 11.09.2018

03

R SCHNITZLER ARKITEHTI  
 Arkkitehtitoimisto R. Schnitzler  
 Rotakatu 16 A 12 00120 Helsinki 0505711033 arkitehti@rnschnitzler.fi

- MATERIAALIT

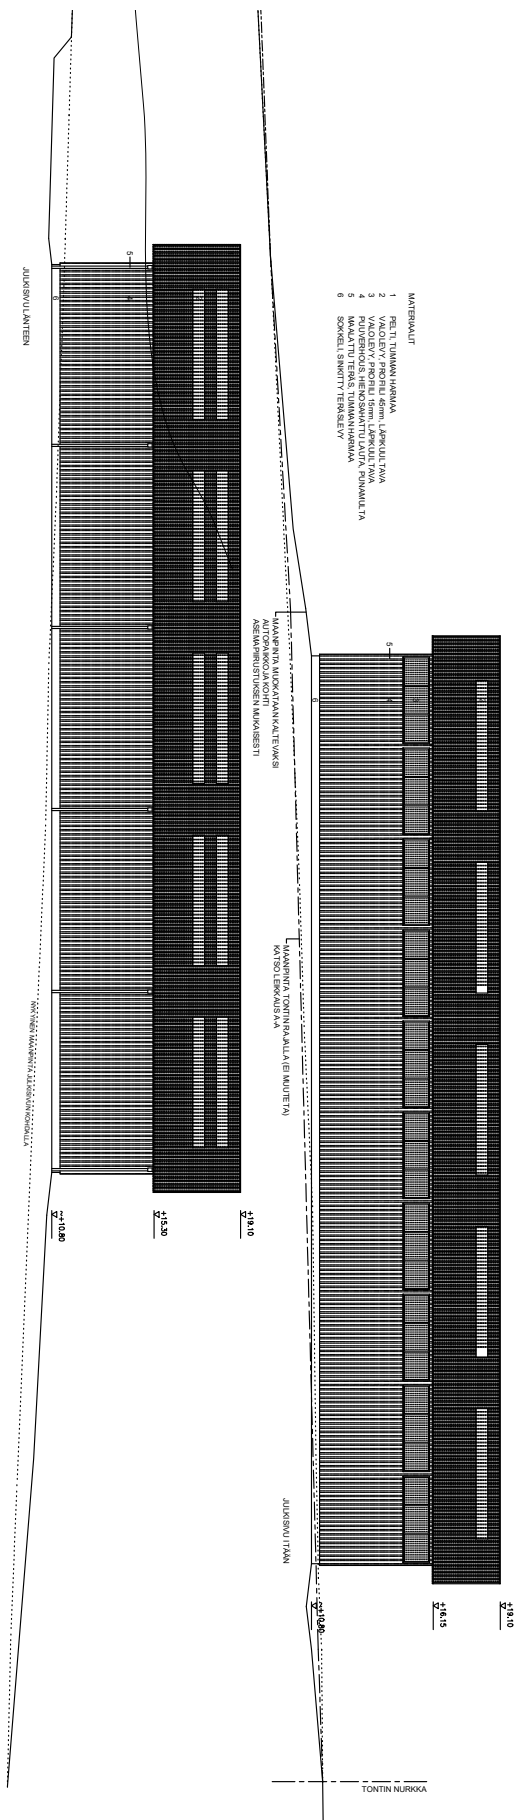



JUKKISIVUTITÄN

TONTIN NURKKA

# VIIKIN PONTTALLI

36 VIIKKI KYLÄ 434 TILA RN:O 1:27  
 ILMOLANRAITTI 19 HELSINKI 00790



LUONNOS

JUKKISIVUTITÄN JA LÄNTEEN  
 mahdolliset laajennukset

1:200

04

HELSINKI 11.09.2018  
**R. SCHNITZLER ARKKITEHTI:**  
 Arkkitehtitoimisto R. Schnitzler  
 Ratouev 1b A 12 00120 Helsinki 0505711033 [arkkitehtitoimisto@schnitzler.fi](mailto:arkkitehtitoimisto@schnitzler.fi)

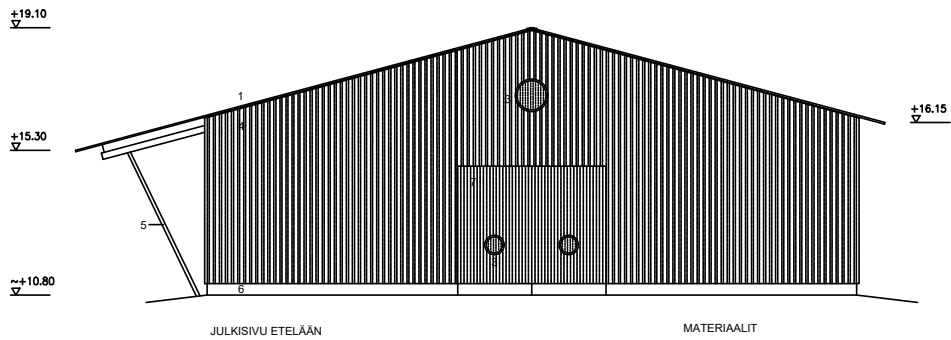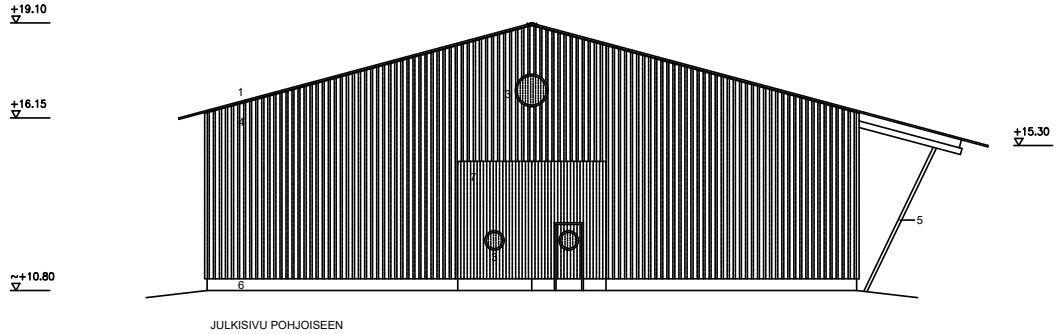

MATERIAALIT

- 1 PELTI, TUMMAN HARMAA
- 2 VALOLEVY, PROFILI 45mm, LÄPIKUULTAVA
- 3 VALOLEVY, PROFILI 15mm, LÄPIKUULTAVA
- 4 PUUVERHOUS, HIENOSAHATTU LAUTA, PUNAMULTA
- 5 MAALATTU TERÄS, TUMMAN HARMAA
- 6 SOKKELI, SINKITTU TERÄSLEVY
- 7 PUUVERHOUS, TUMMAN HARMAA

# VIIKIN PONITALLI

36 VIKKI KYLÄ 434 TILA RN:O 1:27  
 ILMOLANRAITTI 19 HELSINKI 00790


LUONNOS

JULKISIVUT POHJOISEEN JA ETELÄÄN 1:200  
 mahdolliset laajennukset

HELSINKI 11.09.2018

05

**R SCHNITZLER ARKKITEHTI**  
 Arkkitehtitoimisto R. Schnitzler  
 Ratakatu 1b A 12 00120 Helsinki 0505711033 arkkitehtitoimisto@schnitzler.fi

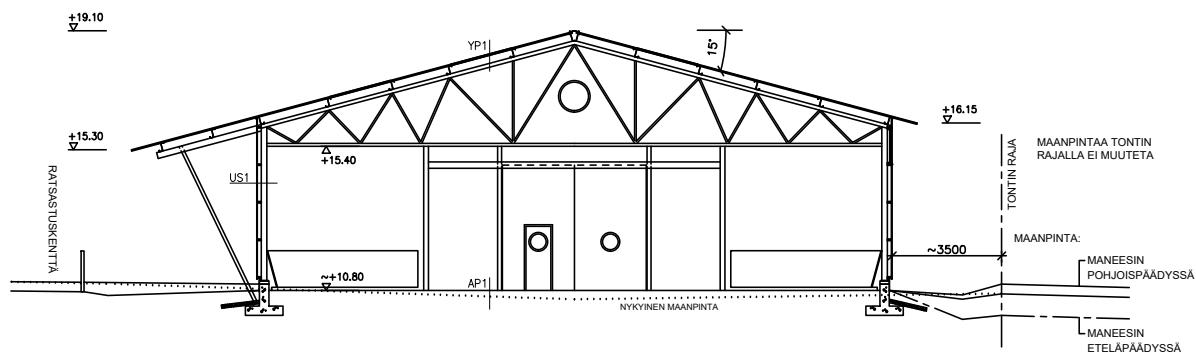

# VIIKIN PONITALLI

36 VIIKKI KYLÄ 434 TILA RN:O 1:27

ILMOLANRAITTI 19 HELSINKI 00790

LUONNOS

LEIKKAUS 1:200  
mahdolliset laajennukset

HELSINKI 11.09.2018

06

**R SCHNITZLER ARKKITEHTI**

Arkkitehtitoimisto R. Schnitzler  
Ratakatu 1b A 12 00120 Helsinki 0505711033 arkkitehtitoimisto@schnitzler.fi