
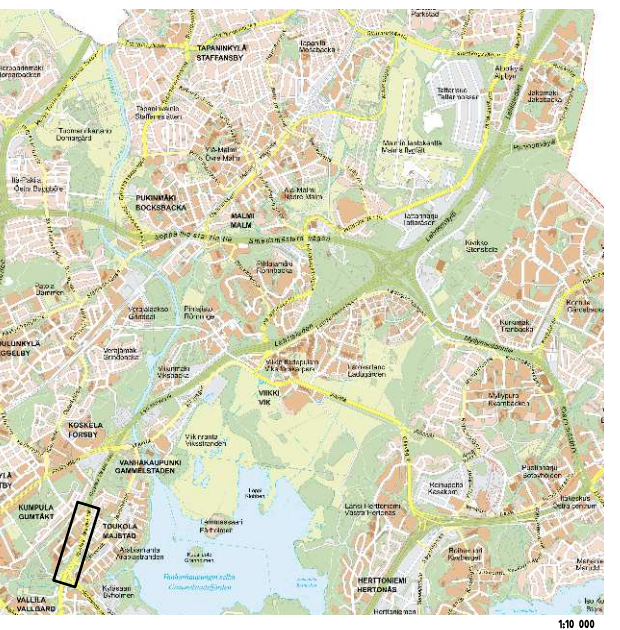



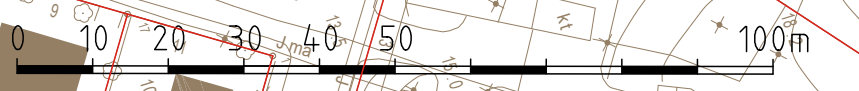
-  jalankulku
-  pyöräliikenne
-  yhdistetyt raitit
-  raitiotie
-  raitiotiepysäkki
-  bussipysäkki
-  ajorata
-  erotuskaista, kiveys / istutus




 NYKYISET KIINTEISTÖRAJAT
 TARKISTETTAVAT KIINTEISTÖRAJAT


VIIKKI-MALMI PIKARAITIOTIE				
Kustaa Vaasan tie				
Plv 0-820				
Liikenteen yleissuunnitelma				
MITTA- KAAVA 1:1000	LIITTYY PIIR. KORVAA KORVATTU	nro	YS/1	HYV. TARK. PIIRT. SUUNN.
		WSP Finland Oy Pasilan asema-aukio, 13 krs FI-00520 Helsinki Puh. 0207 864 11		LAAT. 7.5.2021 J. Laaksonen

Liikennejärjestelyiden laajempi uudistamiselvitys käynnissä



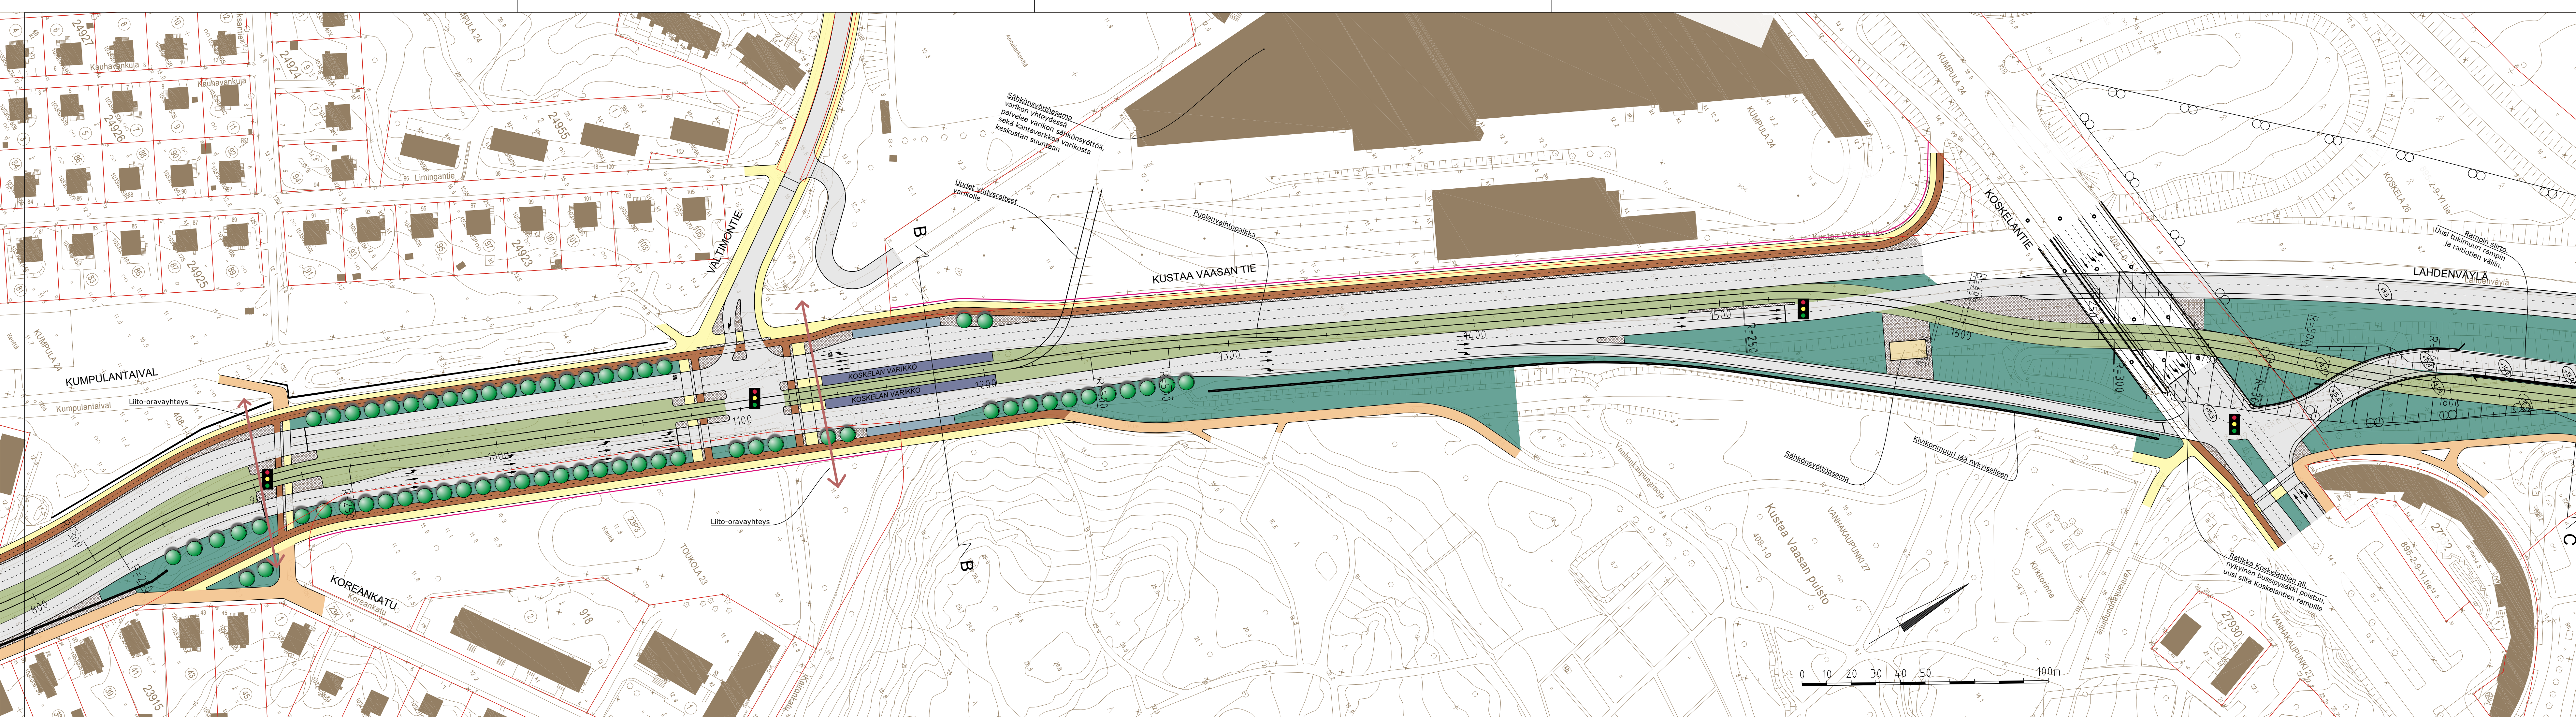



- jalankulku
- pyöräliikenne
- yhdistetyt raitit
- raitiotie
- raitiotiepysäkki
- bussipysäkki
- ajorata
- erotuskaista, kiveys / istutus

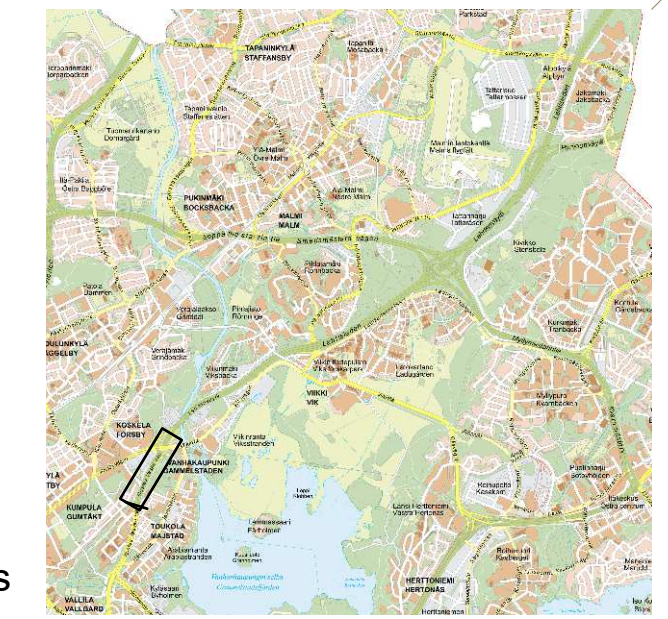


- ASEMAKAAVOJEN MUKAINEN NYKYINEN LIIKENNEALUEEN RAJA
- NYKYISET KIINTEISTÖRAJAT
- TARKISTETTAVAT KIINTEISTÖRAJAT

VIIKKI-MALMI PIKARAITIOTIE					
Kustaa Vaasan tie-Lahdenväylä					
Plv 820-1840					
Liikenteen yleissuunnitelma					
MITTA- KAAVA 1:1000	LIITTYY PIIR. KORVAA KORVATTU	nro	YS/2	HYV. TARK. PIIRT. SUUNN.	
WSP Finland Oy Pasilan asema-aukio, 13 krs FI-00520 Helsinki Puh: 0207 864 11		LAAT.	7.5.2021	J. Laaksonen	

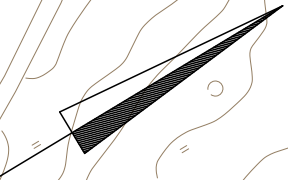

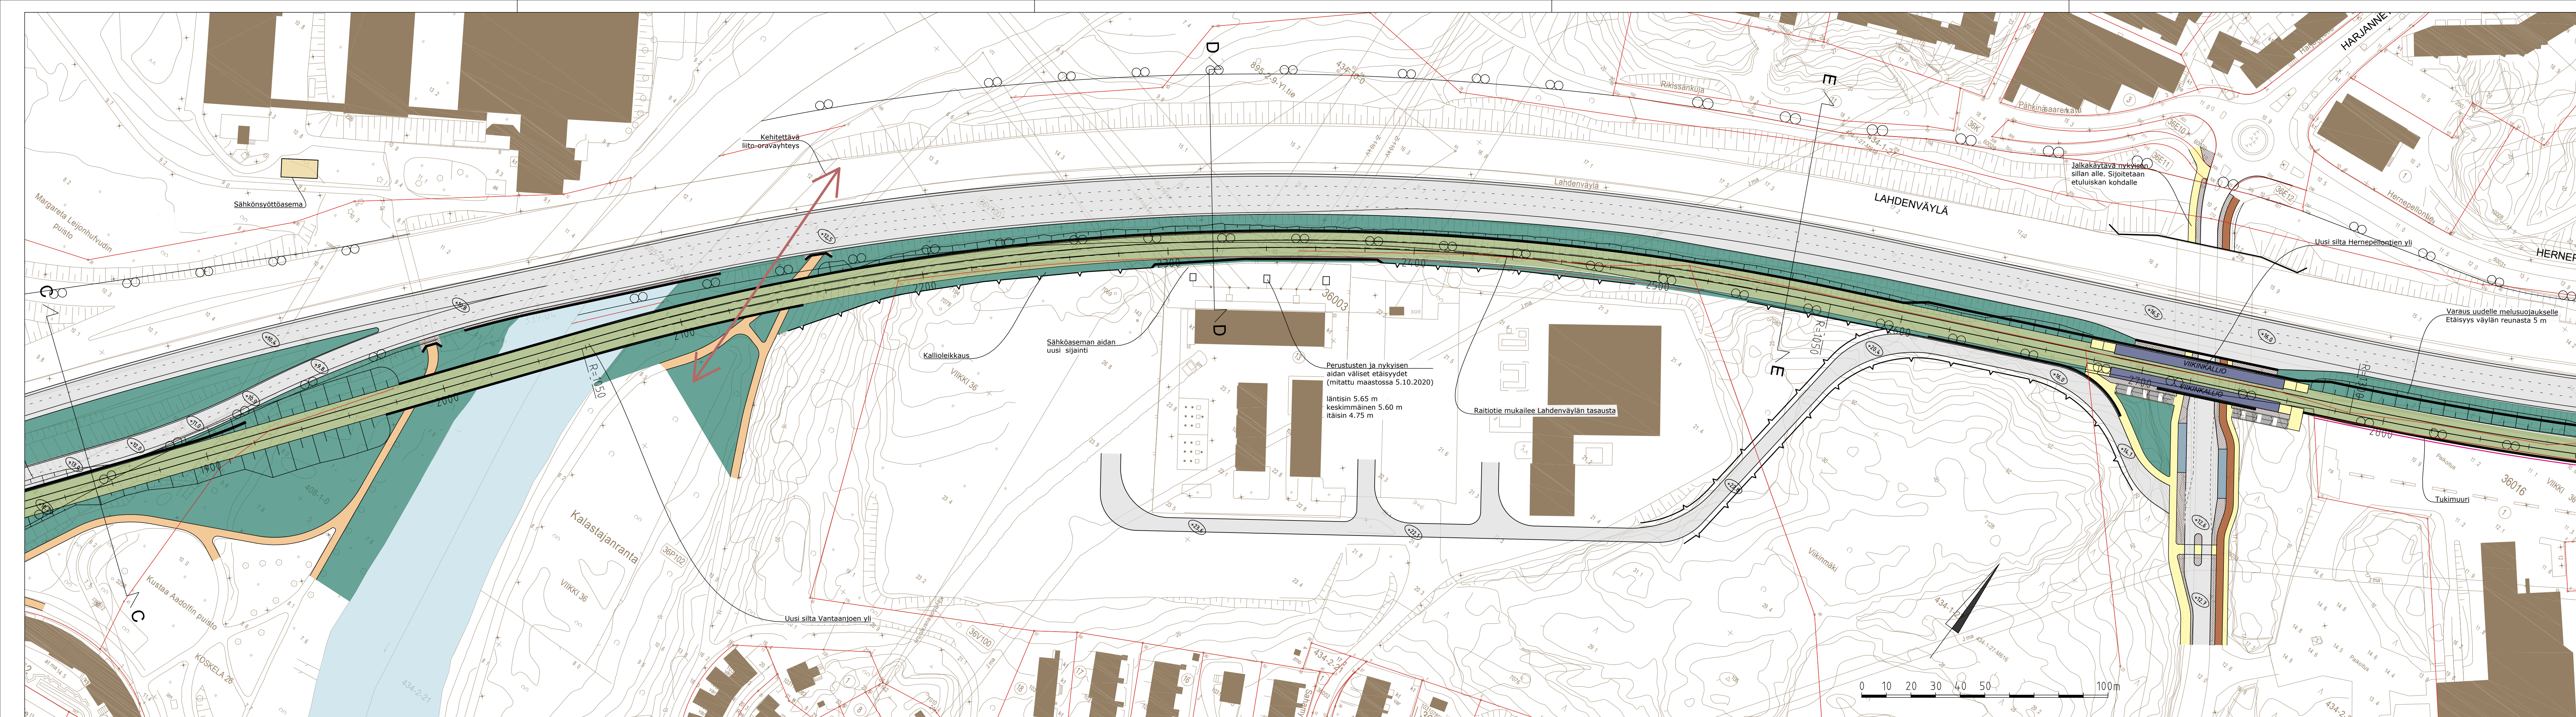

- jalankulku
- pyöräliikenne
- yhdistetyt raitit
- raitiotie
- raitiotiepysäkki
- bussipysäkki
- ajorata
- erotuskaista, kiveys / istutus

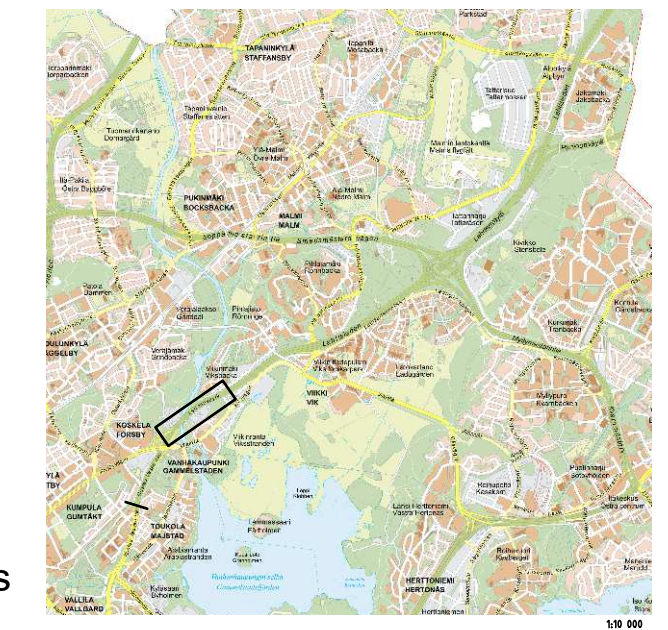


- ASEMAKAAVOJEN MUKAINEN NYKYINEN LIIKENNEALUEEN RAJA
- NYKYISET KIINTEISTÖRAJAT
- TARKISTETTAVAT KIINTEISTÖRAJAT


VIIKKI-MALMI PIKARAITIOTIE
 Lahdenväylä
 Plv 1840-2880
 Liikenteen yleissuunnitelma

MITTA- KAAVA 1:1000	LIITTYY PIIR.	nro YS/3
	KORVAA	
	KORVATTU	

HYV.	
TARK.	
PIIRT.	
SUUNN.	

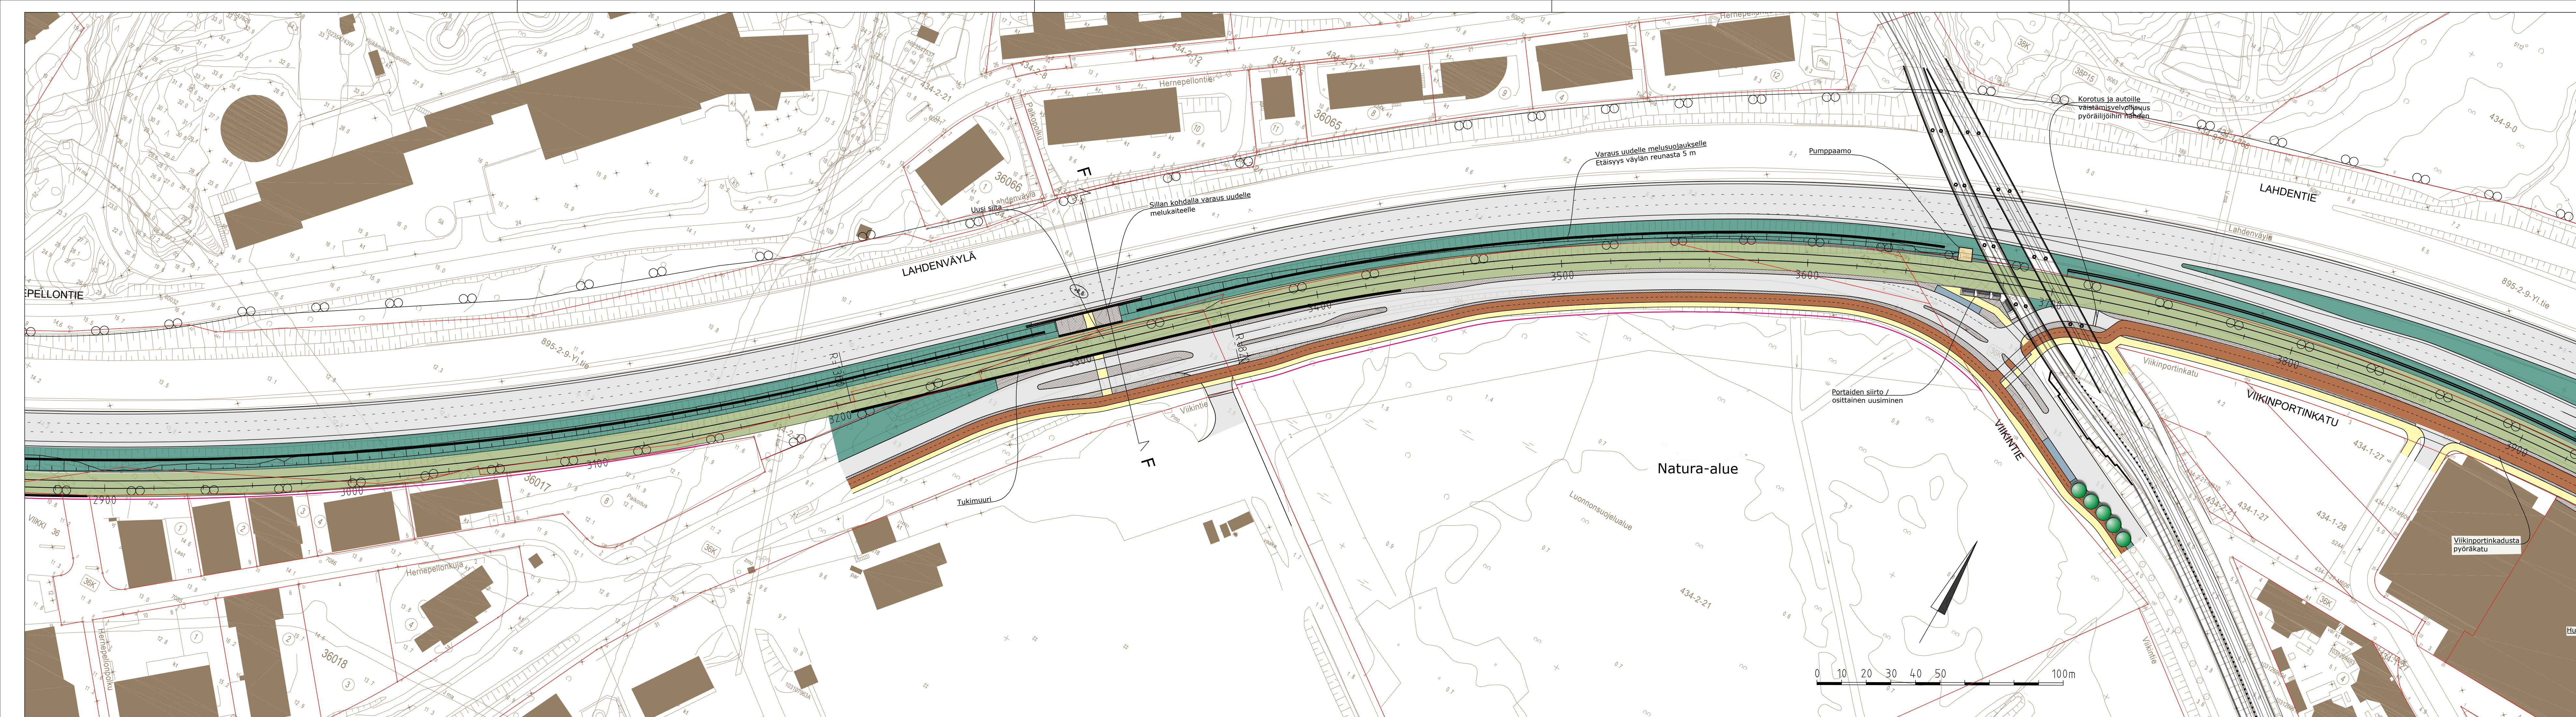

- jalankulku
- pyöräliikenne
- yhdistetyt raitit
- raitiotie
- raitiotiepysäkki
- bussipysäkki
- ajorata
- erotuskaista, kiveys / istutus

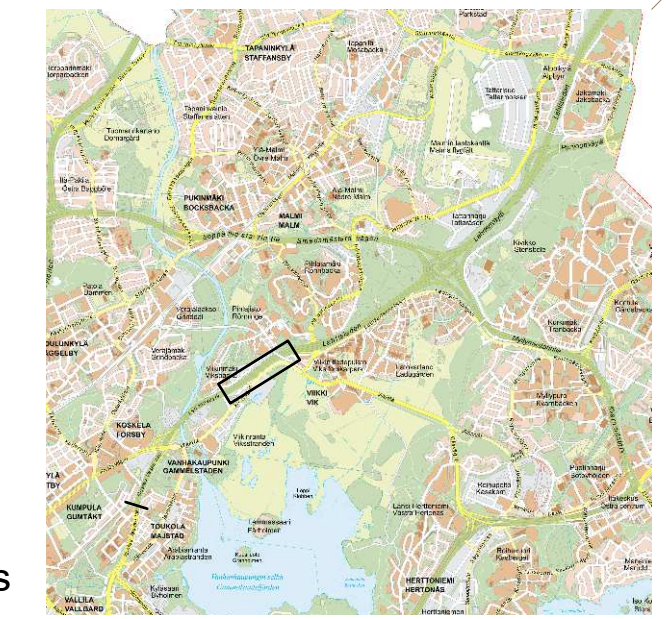

- ASEMAKAAVOJEN MUKAINEN NYKYINEN LIIKENNEALUEEN RAJA
- NYKYISET KIINTEISTÖRAJAT
- TARKISTETTAVAT KIINTEISTÖRAJAT


VIIKKI-MALMI PIKARAITIOTIE
Lahdenväylä-Viikinportinkatu
Plv 2880-3920
Liikenteen yleissuunnitelma

MITTA-KAAVA	LIITTYY PIIR. KORVA	nro	
1:1000	KORVATTU	YS/4	

HYV. TARK. PIIRT. SUUNN.

WSP Finland Oy
Pasilan asema-aukio, 13 krs
FI 00520 Helsinki
Puh: 0207 864 11

LAAT.	7.5.2021	J. Laaksonen
-------	----------	--------------

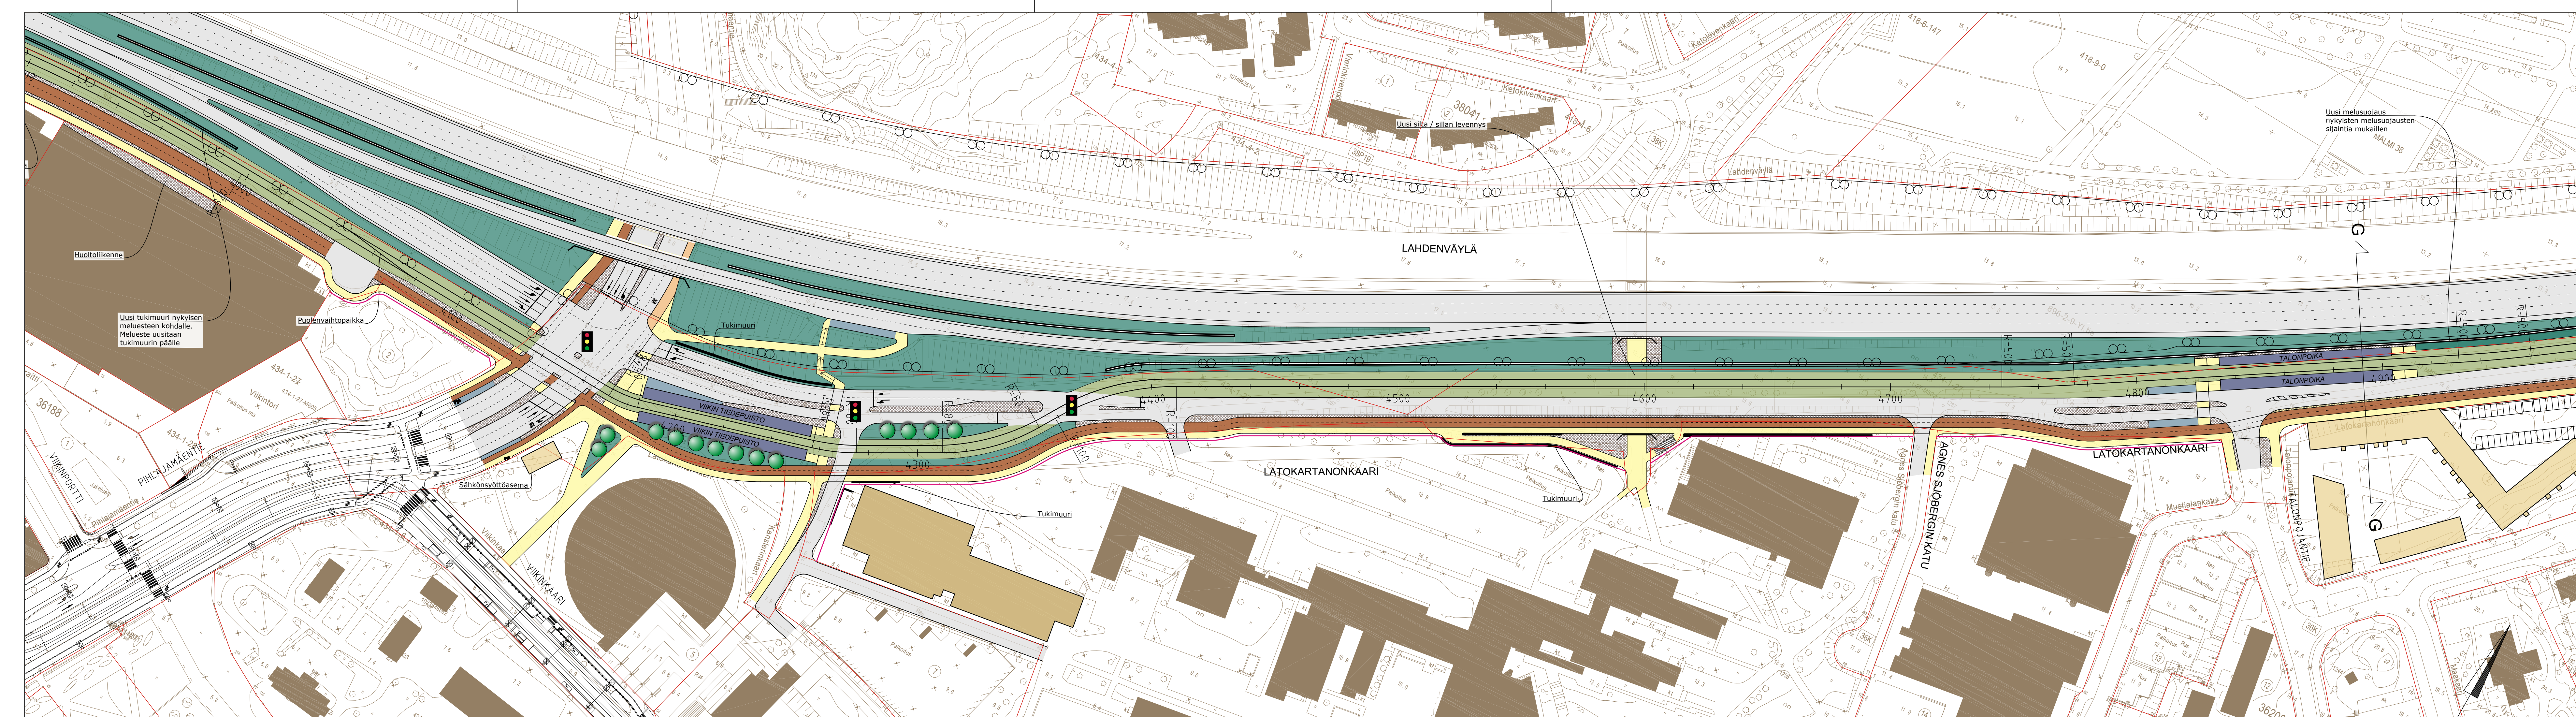

- jalankulku
- pyöräliikenne
- yhdistetyt raitit
- raitiotie
- raitiotiepysäkki
- bussipysäkki
- ajorata
- erotuskaista, kiveys / istutus



- ASEMAKAAVOJEN MUKAINEN NYKYINEN LIIKENNEALUEEN RAJA
- NYKYISET KIINTEISTÖRAJAT
- TARKISTETTAVAT KIINTEISTÖRAJAT


VIIKKI-MALMI PIKARAITIOTIE
 Latokartanonkaari
 Plv 3920-4980
 Liikenteen yleissuunnitelma

MITTA- KAAVA 1:1000	LIITTYY PIIR.	nro YS/5
	KORVAA	
	KORVATTU	


HYV.	
TARK.	
PIIRT.	
SUUNN.	

wsp WSP Finland Oy
 Pasilan asema-aukio, 13 krs
 FI 00520 Helsinki
 Puh: 0207 864 11

LAAT. 7.5.2021 J.Laaksonen

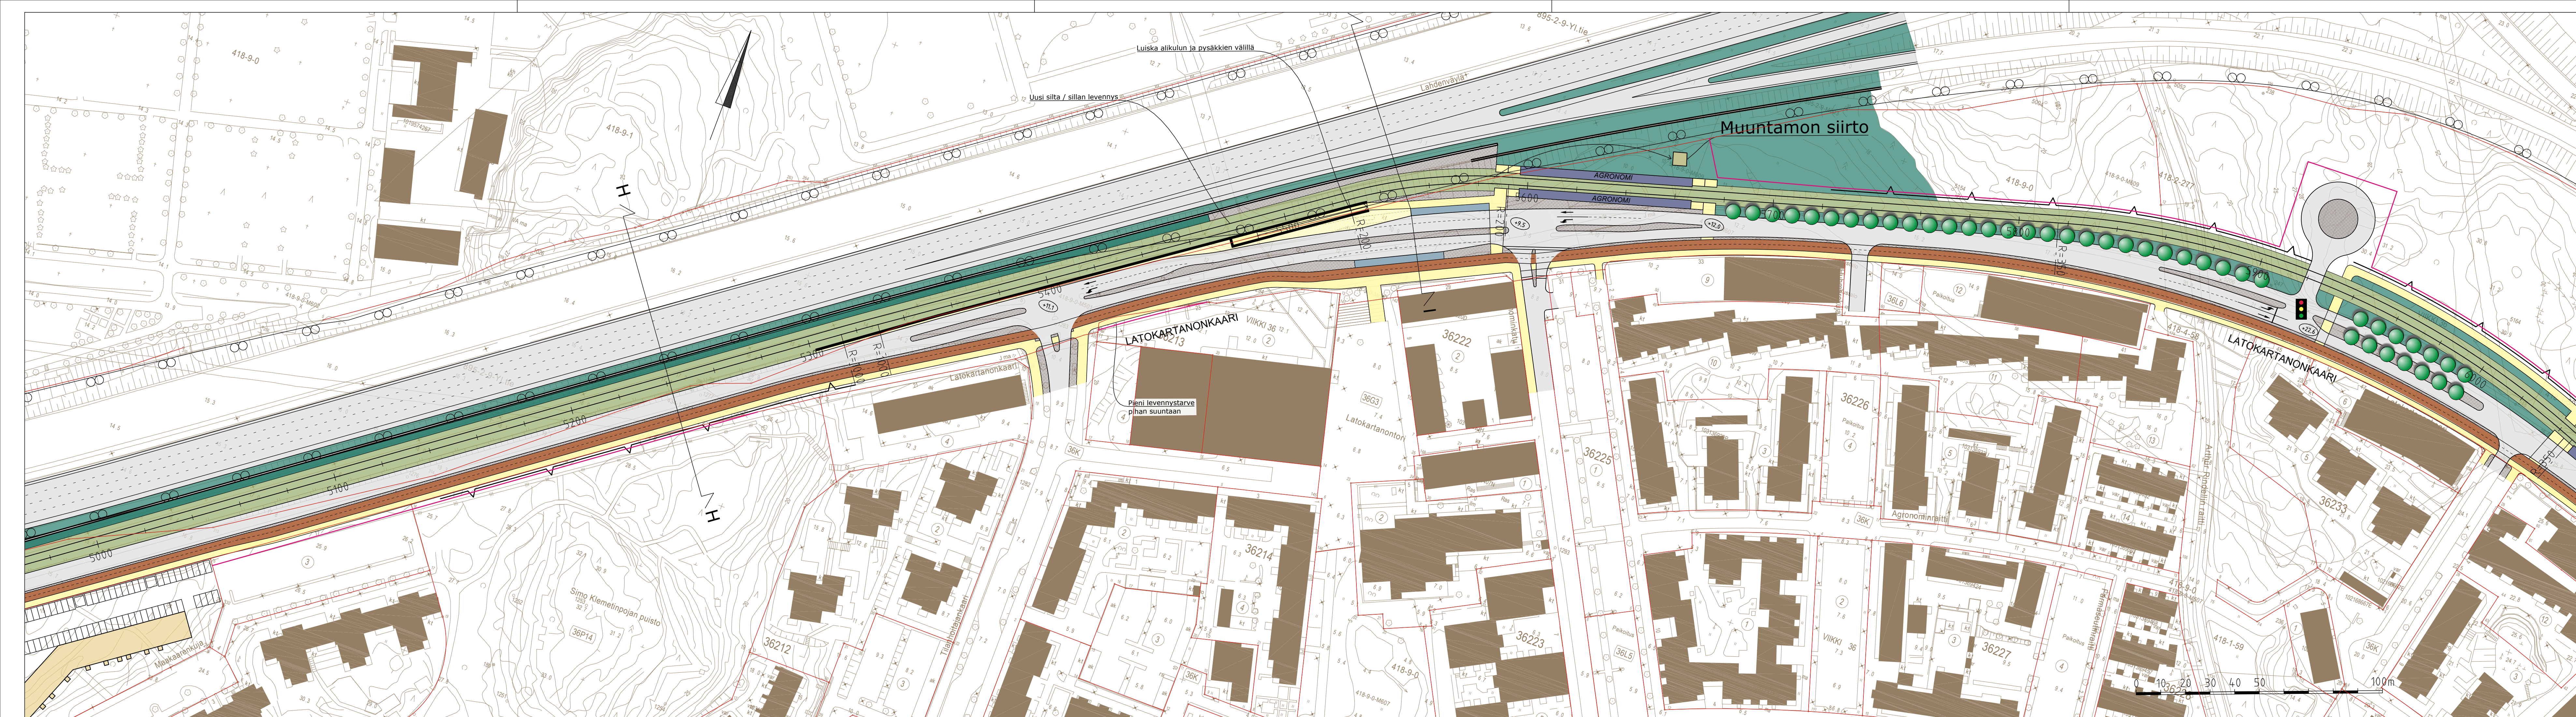


- jalankulku
- pyöräliikenne
- yhdistetyt raitit
- raitiotie
- raitiotiepysäkki
- bussipysäkki
- ajorata
- erotuskaista, kiveys / istutus

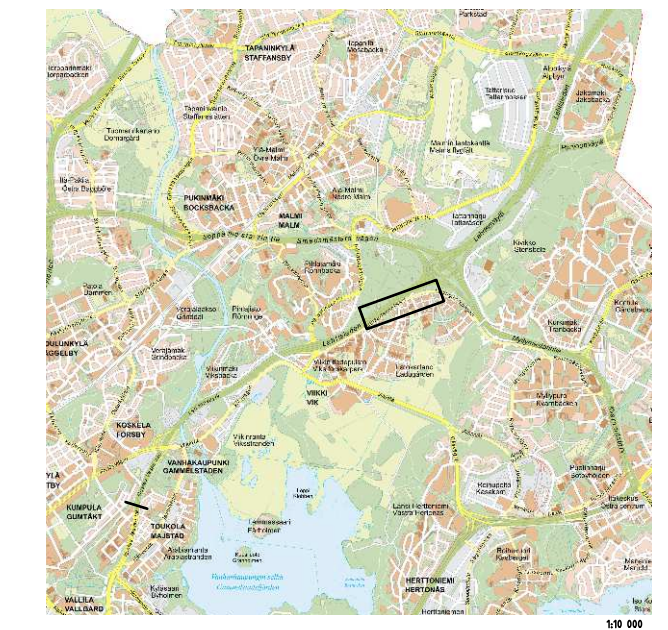


- ASEMAKAAVOJEN MUKAINEN NYKYINEN LIIKENNEALUEEN RAJA
- NYKYISET KIINTEISTÖRAJAT
- TARKISTETTAVAT KIINTEISTÖRAJAT

VIIKKI-MALMI PIKARAITIOTIE			
Latokartanonkaari			
Plv 4980-6040			
Liikenteen yleissuunnitelma			
MITTA- KAAVA 1:1000	LIITTYY PIIR. KORVAA KORVATTU	nro YS/6	HYV. TARK. PIIRT. SUUNN.
WSP Finland Oy Pasilan asema-aukio, 13 krs FI 00520 Helsinki Puh: 0207 864 11			LAAT. 7.5.2021 J. Laaksonen

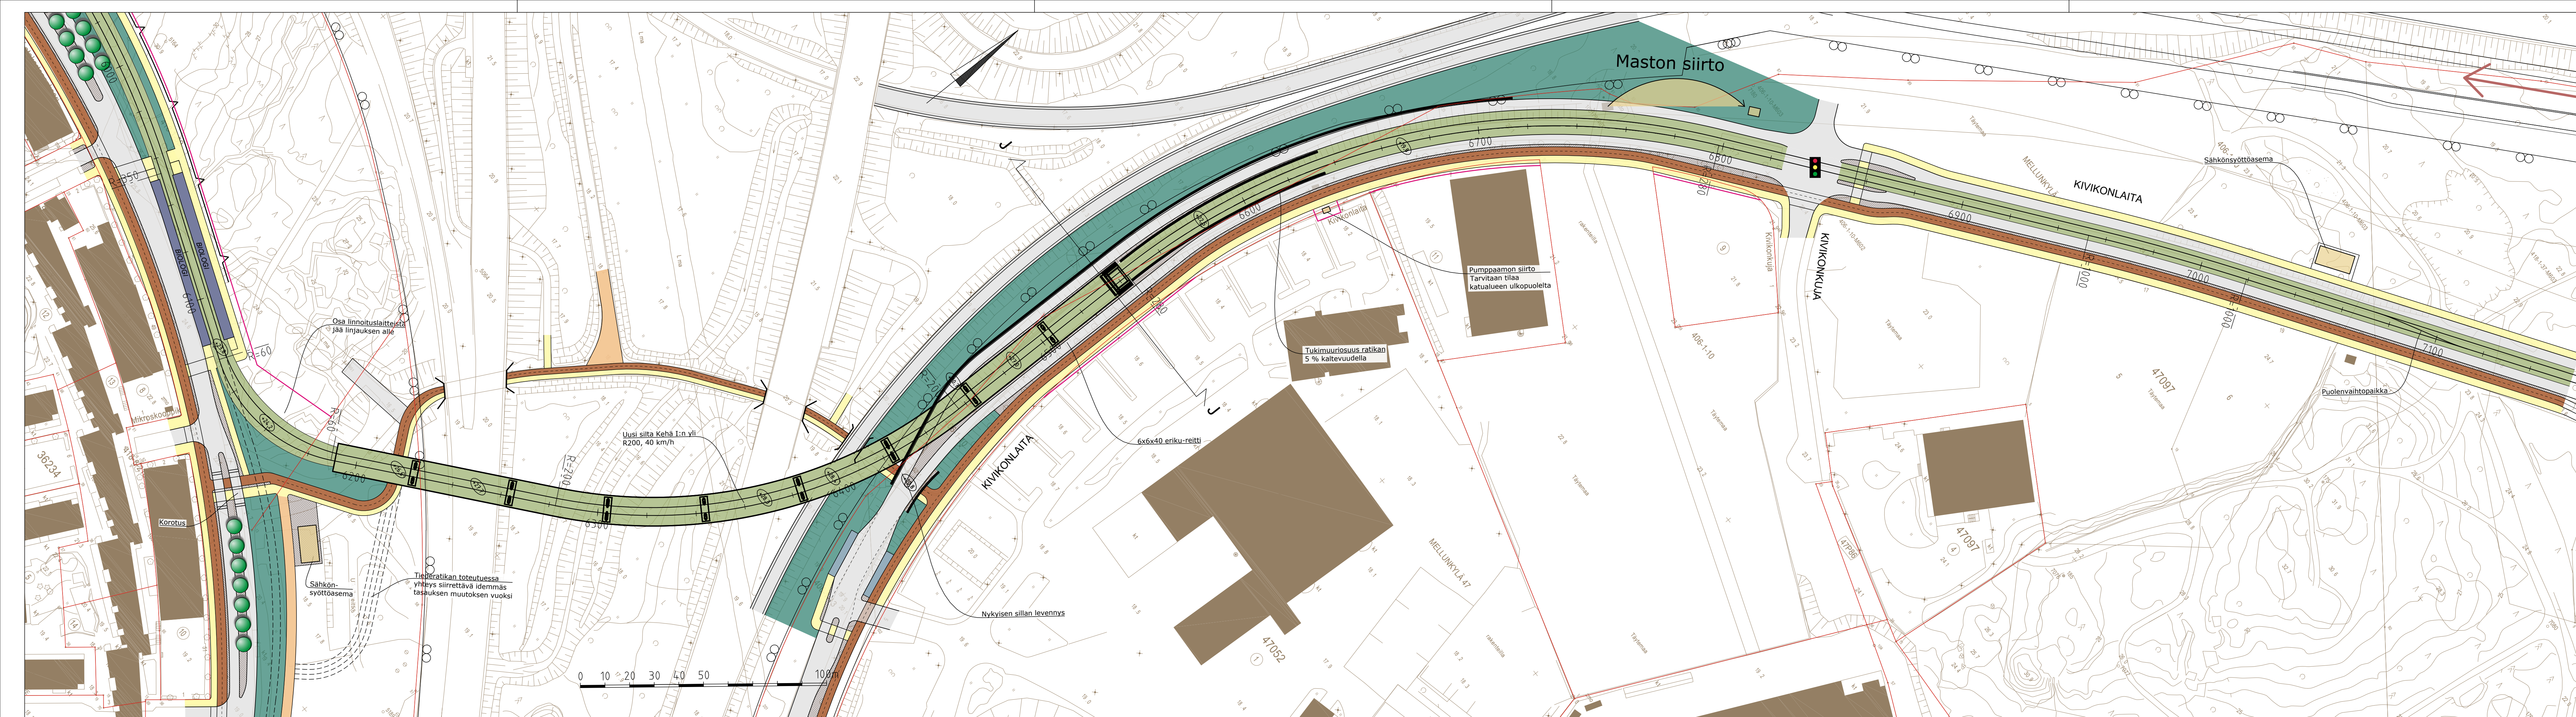


- jalankulku
- pyöräliikenne
- yhdistetyt raitit
- raitiotie
- raitiotiepysäkki
- ajorata
- erotuskaista, kiveys / istutus

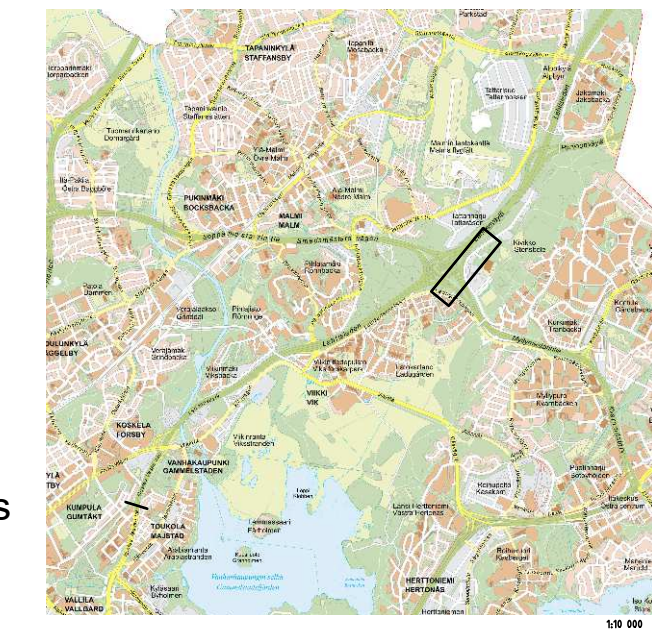


- ASEMAKAAVOJEN MUKAINEN NYKYINEN LIIKENNEALUEEN RAJA
- NYKYISET KIINTEISTÖRAJAT
- TARKISTETTAVAT KIINTEISTÖRAJAT

VIIKKI-MALMI PIKARAITIOTIE Kivikonlaita Plv 6040-7140 Liikenteen yleissuunnitelma					
MITTA- KAAVA	LIITTYY PIIRI- KORVAAN	nro	YS/7	HYV.	
1:1000	KORVATTU			TÄRK.	PIIRT.
				SUUNN.	
WSP Finland Oy <small>Pasilan asema-aukio, 13 krs FI 00520 Helsinki Puh: 0207 864 11</small>			LAAT.	7.5.2021	J. Laaksonen

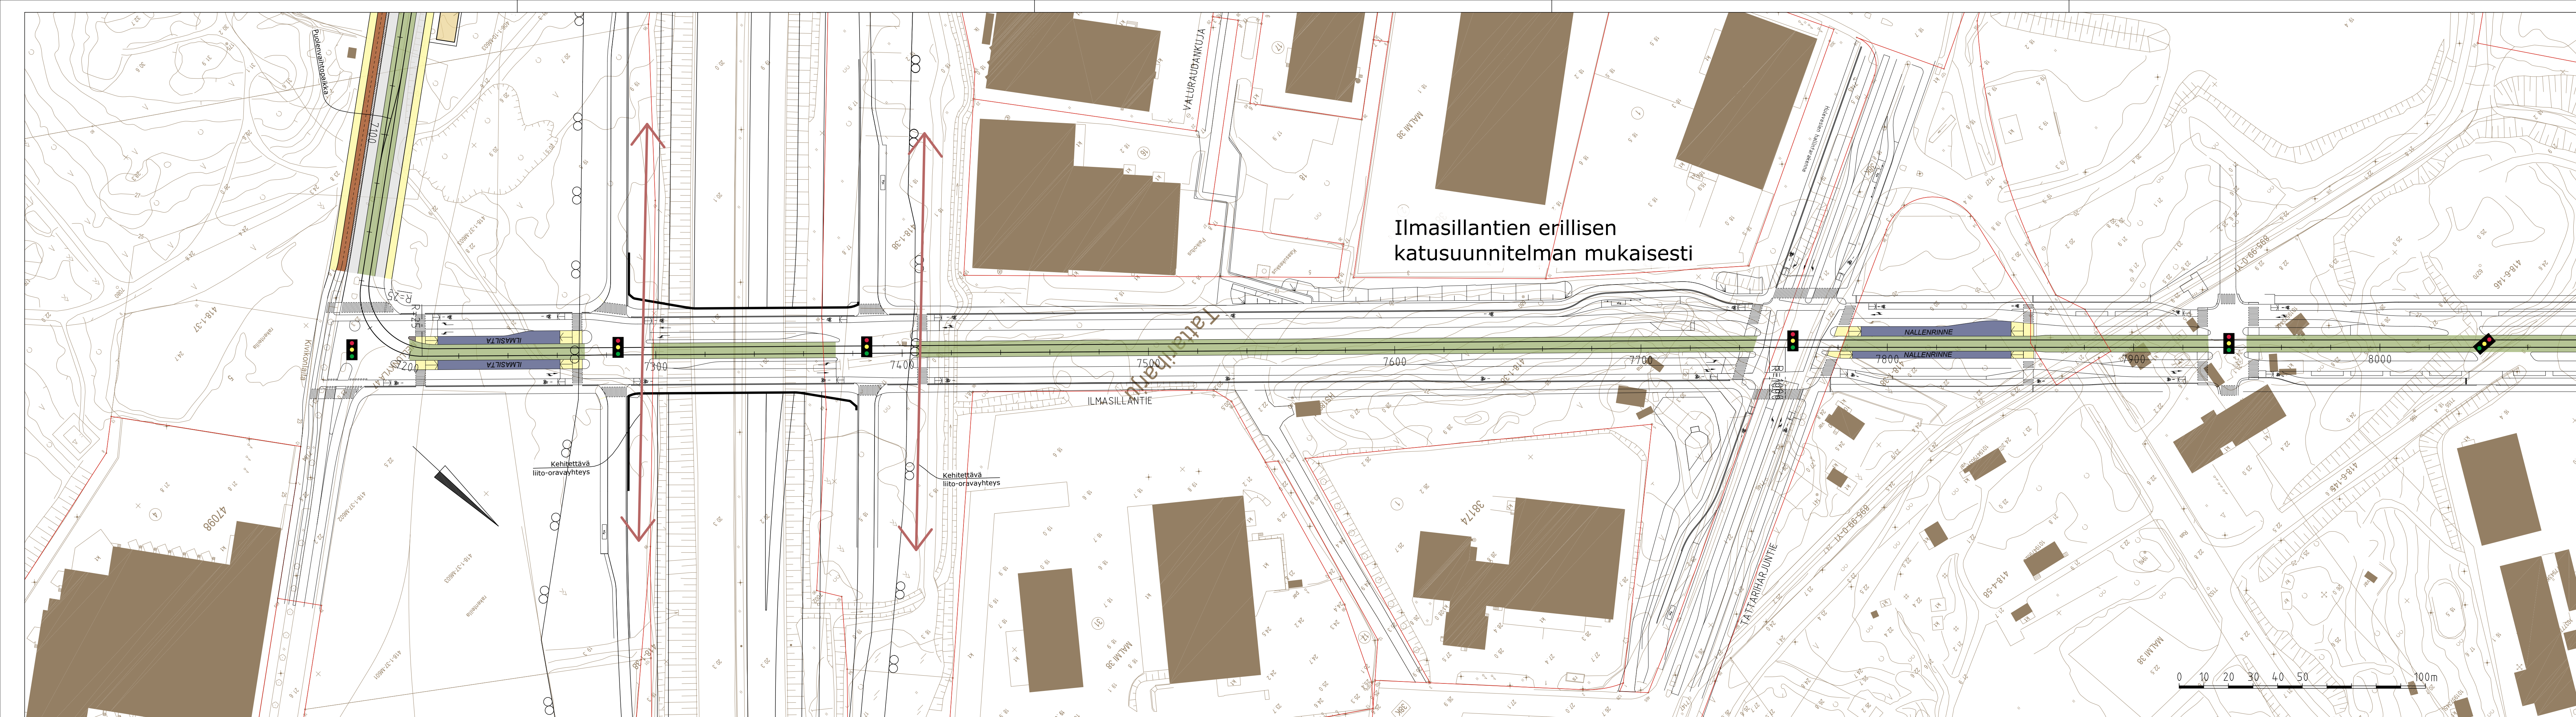

Ilmasillantien erillisen katusuunnitelman mukaisesti

- jalankulku
- pyöräliikenne
- yhdistetyt raitit
- raitiotie
- raitiotiepysäkki
- bussipysäkki
- ajorata
- erotuskaista, kiveys / istutus

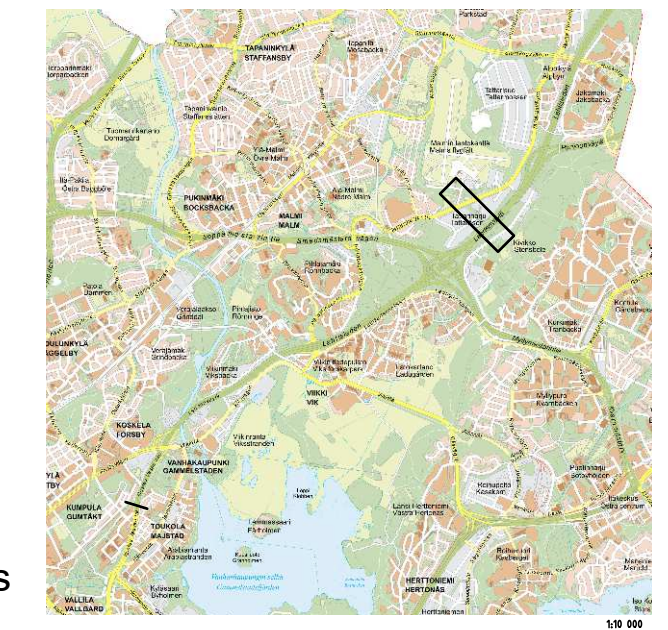

NYKYISET KIINTEISTÖRAJAT

VIIKKI-MALMI PIKARAITIOTIE
 Ilmasillantie
 Plv 7140-8080
 Liikenteen yleissuunnitelma


MITTA- KAAVA 1:1000	LIITTYVÄ PIIRI: KORVAA KORVATTU	nro YS/8
---------------------------	---------------------------------------	--------------------

	HYV.
	TARK.
	PIRT.
	SUUNN.




WSP Finland Oy
 Pasilan asema-aukio, 13 krs
 FI-00520 Helsinki
 Puh. 0207 864 11

LAAT. 7.5.2021 J. Laaksonen

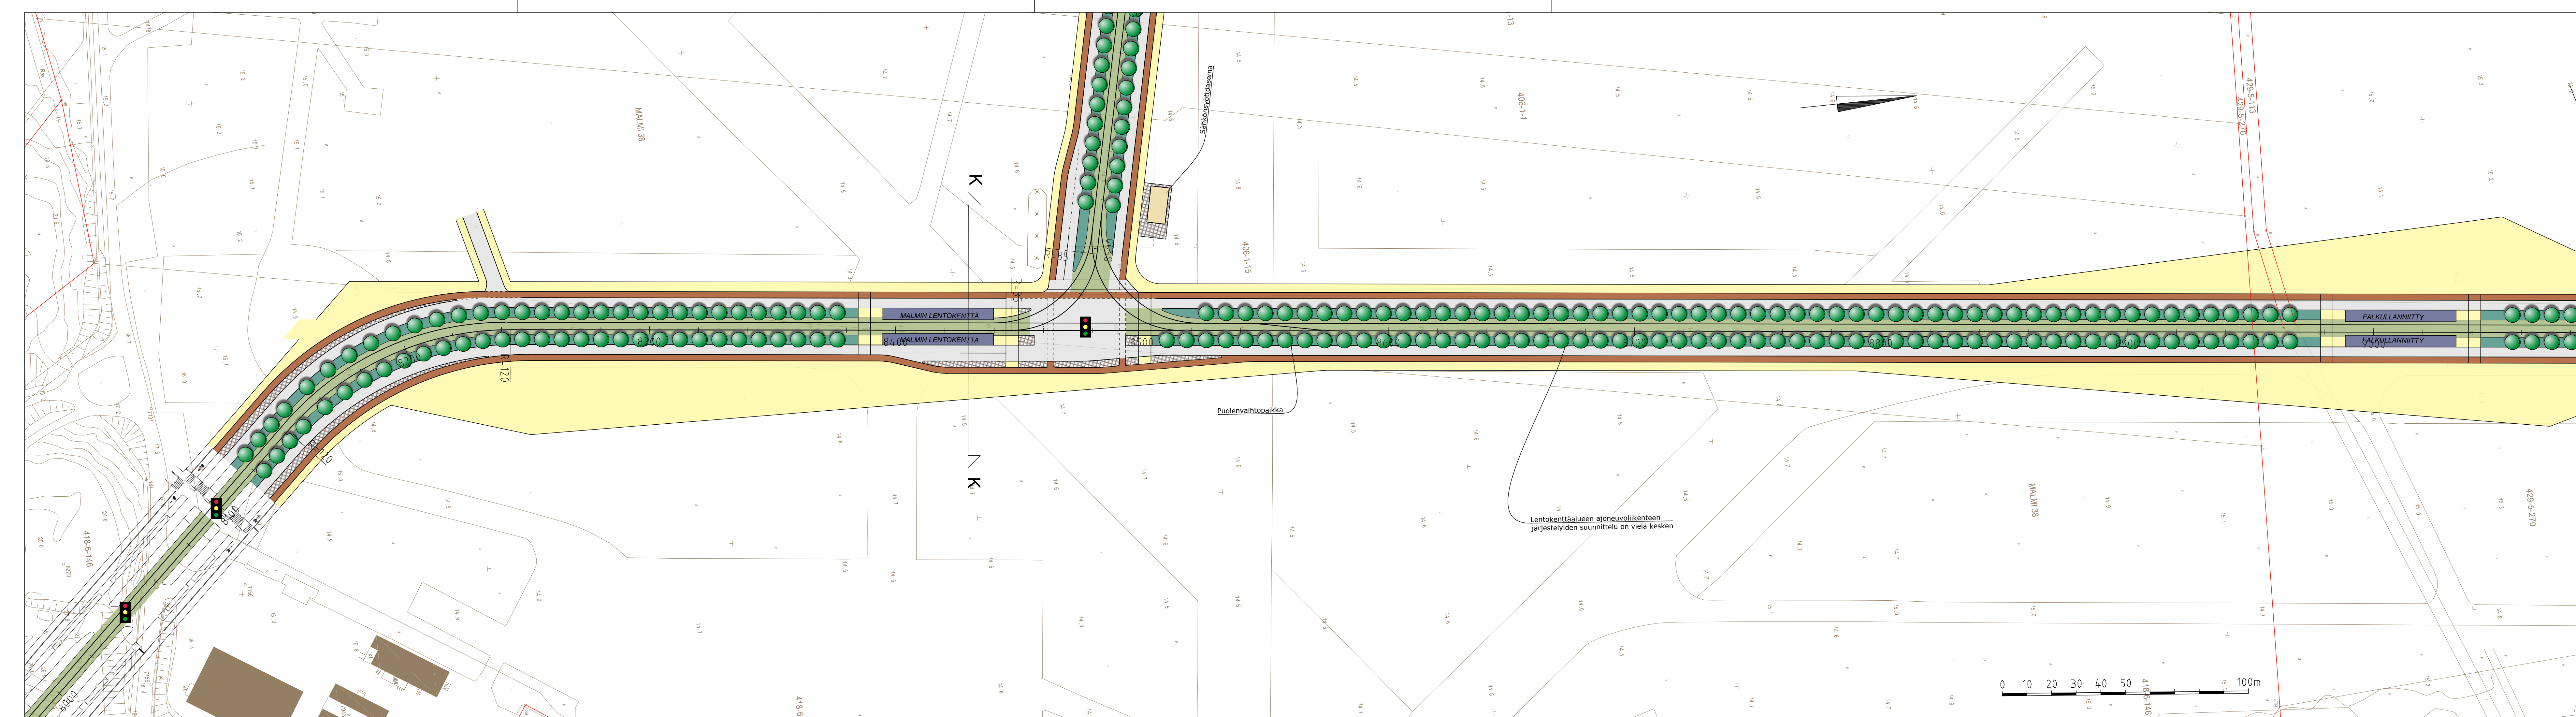

- jalankulku
- pyöräliikenne
- yhdistetyt raitit
- raitiotie
- raitiotiepysäkki
- ajorata
- erotuskaista, kiveys / istutus

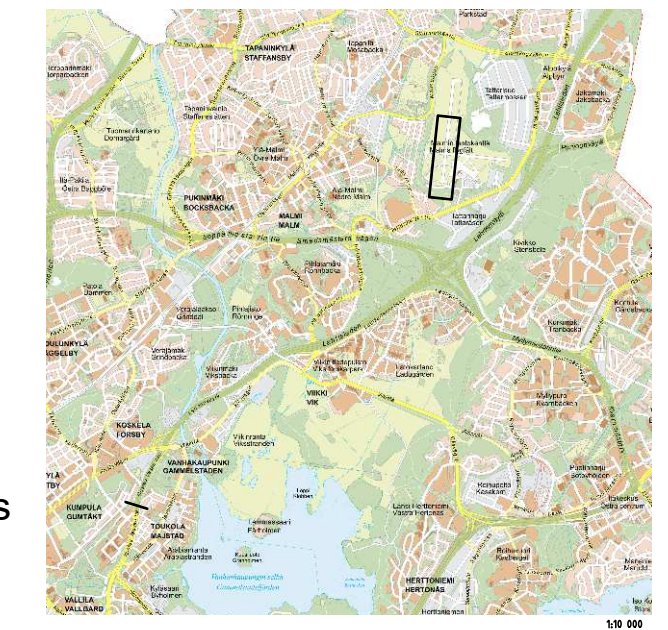

— NYKYISET KIINTEISTÖRAJAT


VIIKKI-MALMI PIKARAITIOTIE
 Kiitoradankatu
 Plv 8080-9080
 Liikenteen yleissuunnitelma


MITTA- KAAVA 1:1000	LIITTYY PIIR.	nro YS/9	HVV.	
	KORVAA		TARK.	
	KORVATTU		PIRT.	
			SUUNN.	



WSP Finland Oy
 Pasilan asema-aukio, 13 krs
 FI-00520 Helsinki
 Puh: 0207 864 11


LAAT. 7.5.2021 J. Laaksonen

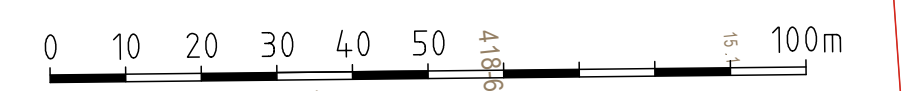

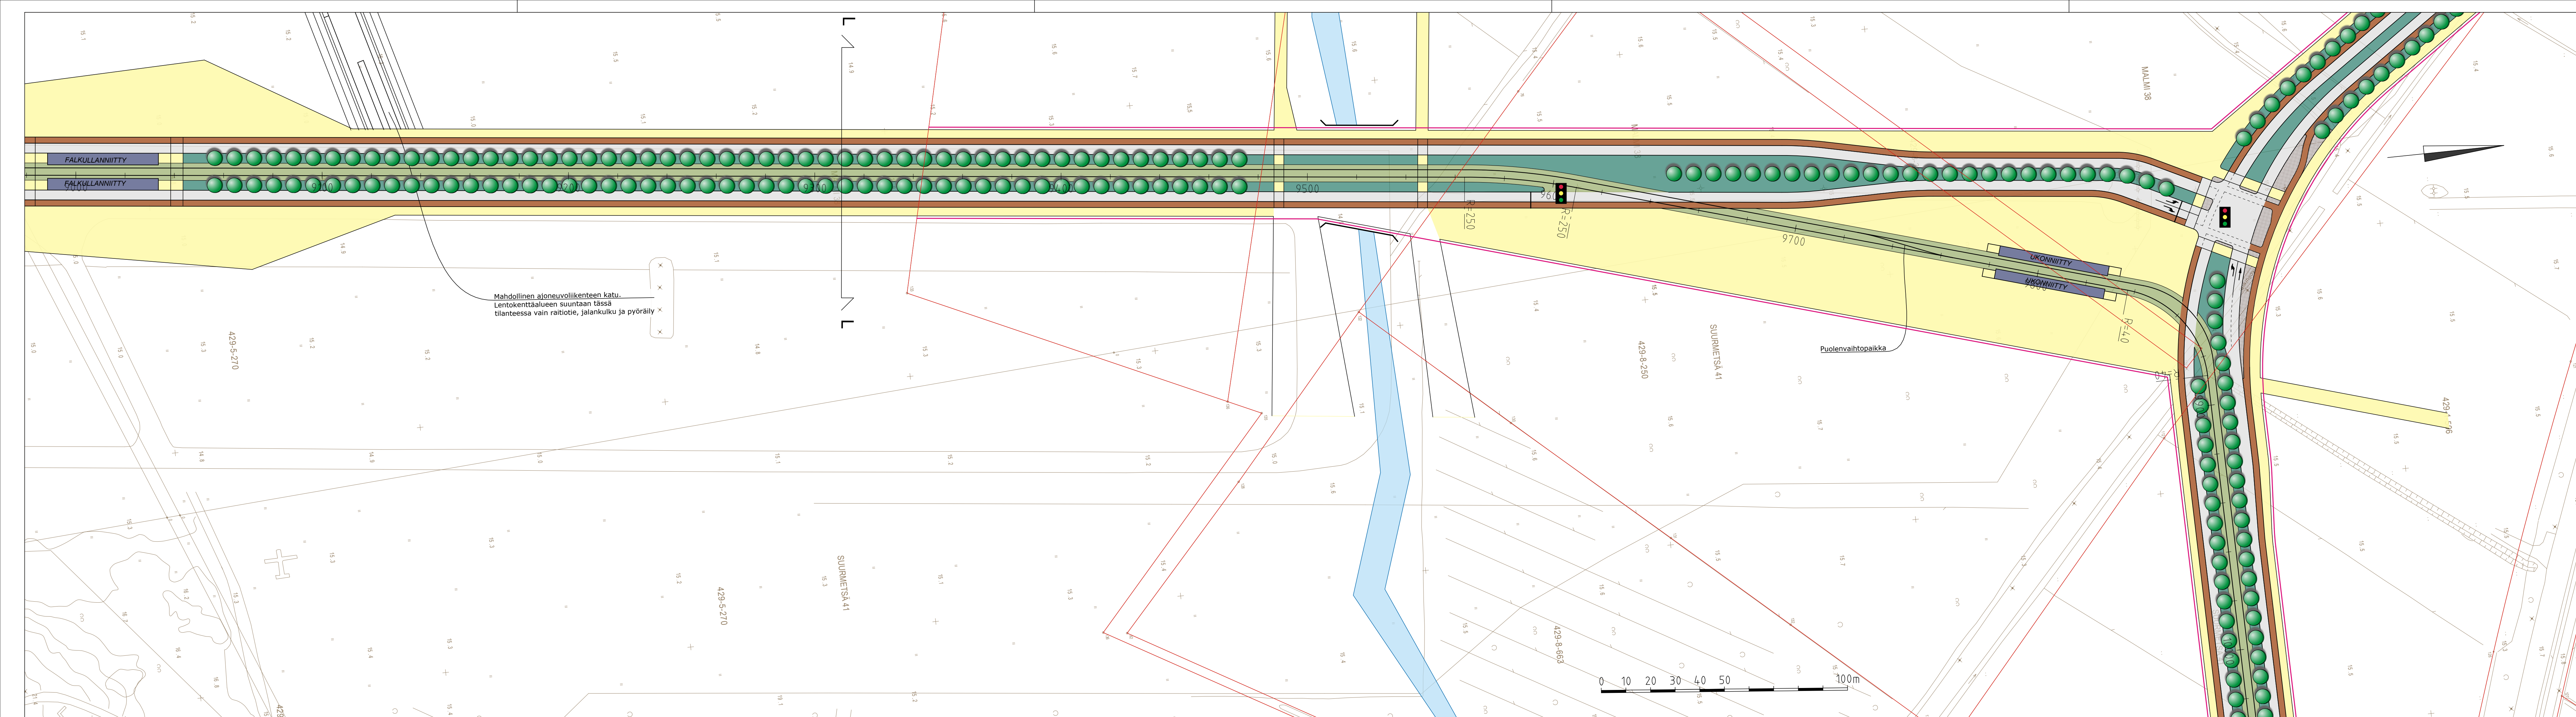


Mahlollinen ajoneuvoliikenteen katu.
Lentokenttälueen suuntaan tässä tilanteessa vain raitiotie, jalankulku ja pyöräily


- jalankulku
- pyöräliikenne
- yhdistetyt raitit
- raitiotie
- raitiotiepysäkki
- ajorata
- erotuskaista, kiveys / istutus

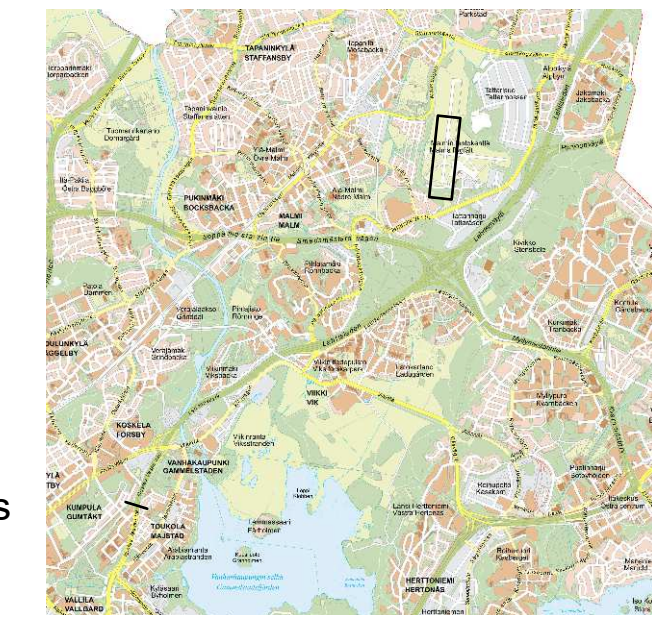


— NYKYISET KIINTEISTÖRAJAT
— TARKISTETTAVAT KIINTEISTÖRAJAT

VIIKKI-MALMI PIKARAITIOTIE Kiitoradankatu Plv 9080-10020 Liikenteen yleissuunnitelma			
MITTA-KAAVA 1:1000	LIITTYVÄ PIIRI: KORVAA KORVATTU	nro YS/10	HVV. TARK. PIIRT. SUUNN.
WSP Finland Oy Pasilan asema-aukio, 13 krs FI-00520 Helsinki Puh: 0207 864 11			LAAT. 7.5.2021 J. Laaksonen

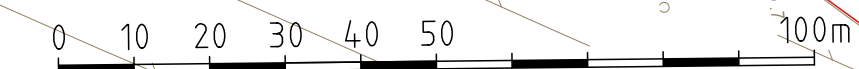

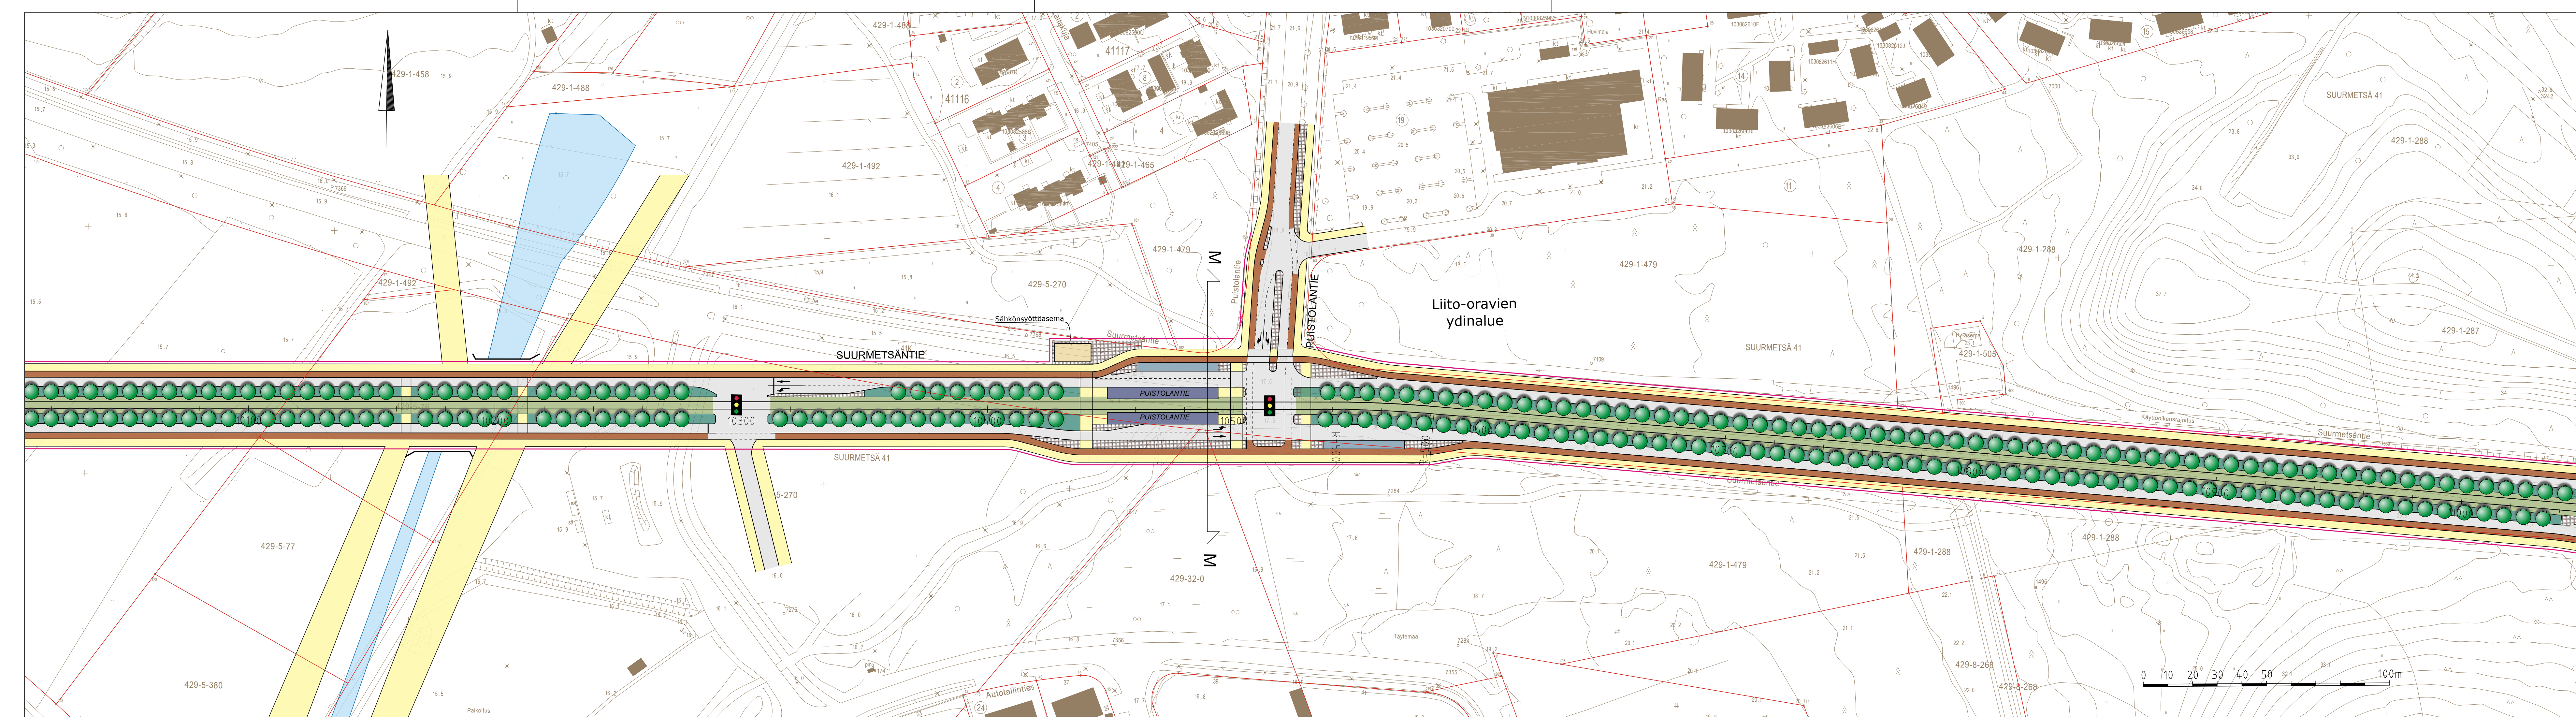
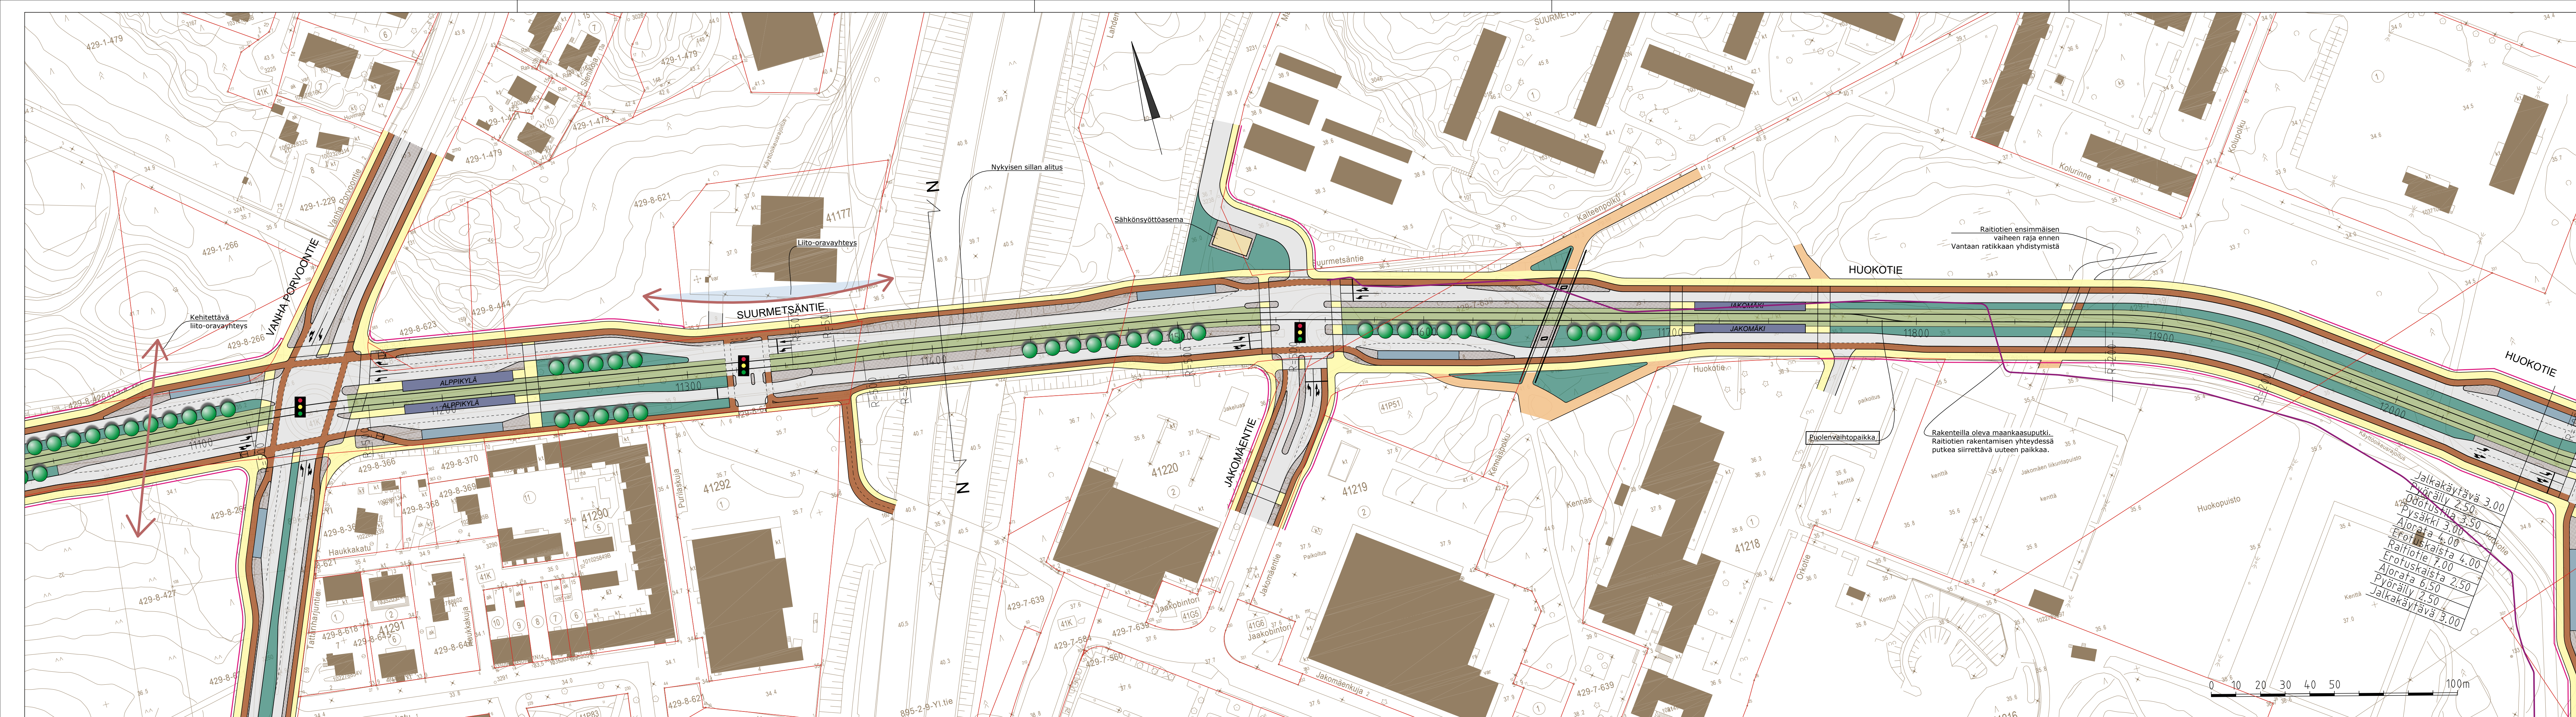


-  jalankulku
-  pyöräliikenne
-  yhdistetyt raitit
-  raitiotie
-  raitiotiepysäkki
-  ajorata
-  erotuskaista, kiveys / istutus

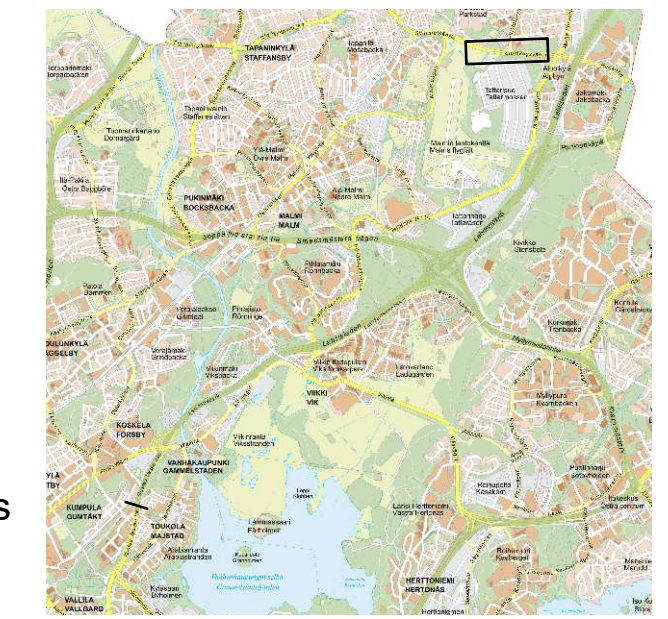


-  NYKYISET KIINTEISTÖRAJAT
-  TARKISTETTAVAT KIINTEISTÖRAJAT

VIIKKI-MALMI PIKARAITIOTIE Suurmetsäntie Plv 10020-11040 Liikenteen yleissuunnitelma					
MITTA- KAAVA 1:1000	LIITTYVÄ PIIRI: KORVAA KORVATTU	nro YS/11			
			HYV.		
			TARK.		
			PIIRT.		
			SUUNN.		
 WSP Finland Oy Pasilan asema-aukio, 13 krs FI-00520 Helsinki Puh: 0207 864 11			LAAT.	7.5.2021	J. Laaksonen




- jalankulku
- pyöräliikenne
- yhdistetyt raitit
- raitiotie
- raitiotiepysäkki
- bussipysäkki
- ajorata
- erotuskaista, kiveys / istutus

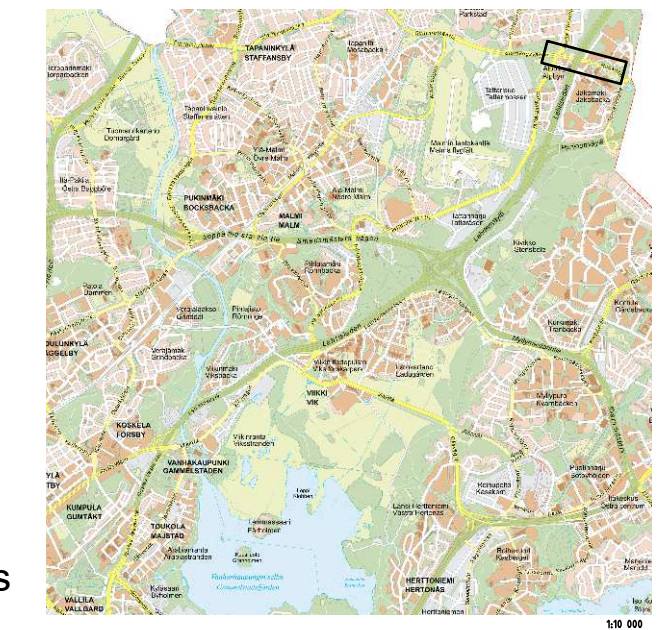


——— NYKYISET KIINTEISTÖRAJAT
——— TARKISTETTAVAT KIINTEISTÖRAJAT

Jalkakäytävä 3,00
 Pyöräily 2,50
 Odotusala 3,50
 Pysäkki 3,00
 Ajorata 3,00
 Erotuskaista 4,00
 Raitiotie 7,00
 Erotuskaista 2,50
 Ajorata 6,50
 Pyöräily 2,50
 Jalkakäytävä 3,00

VIIKKI-MALMI PIKARAITIOTIE		
Suurmetsäntie-Huokotie		
Plv 11040-12060		
Liikenteen yleissuunnitelma		
MITTA- KAAVA 1:1000	LIITTYY PIIRI- KORVAAN KORVATTU	nro YS/12
		HYV. TARK. PIIRT. SUUNN.

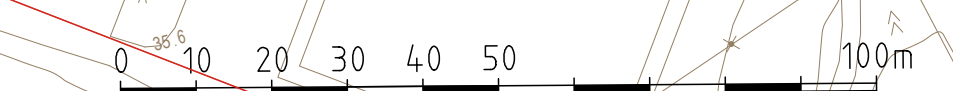

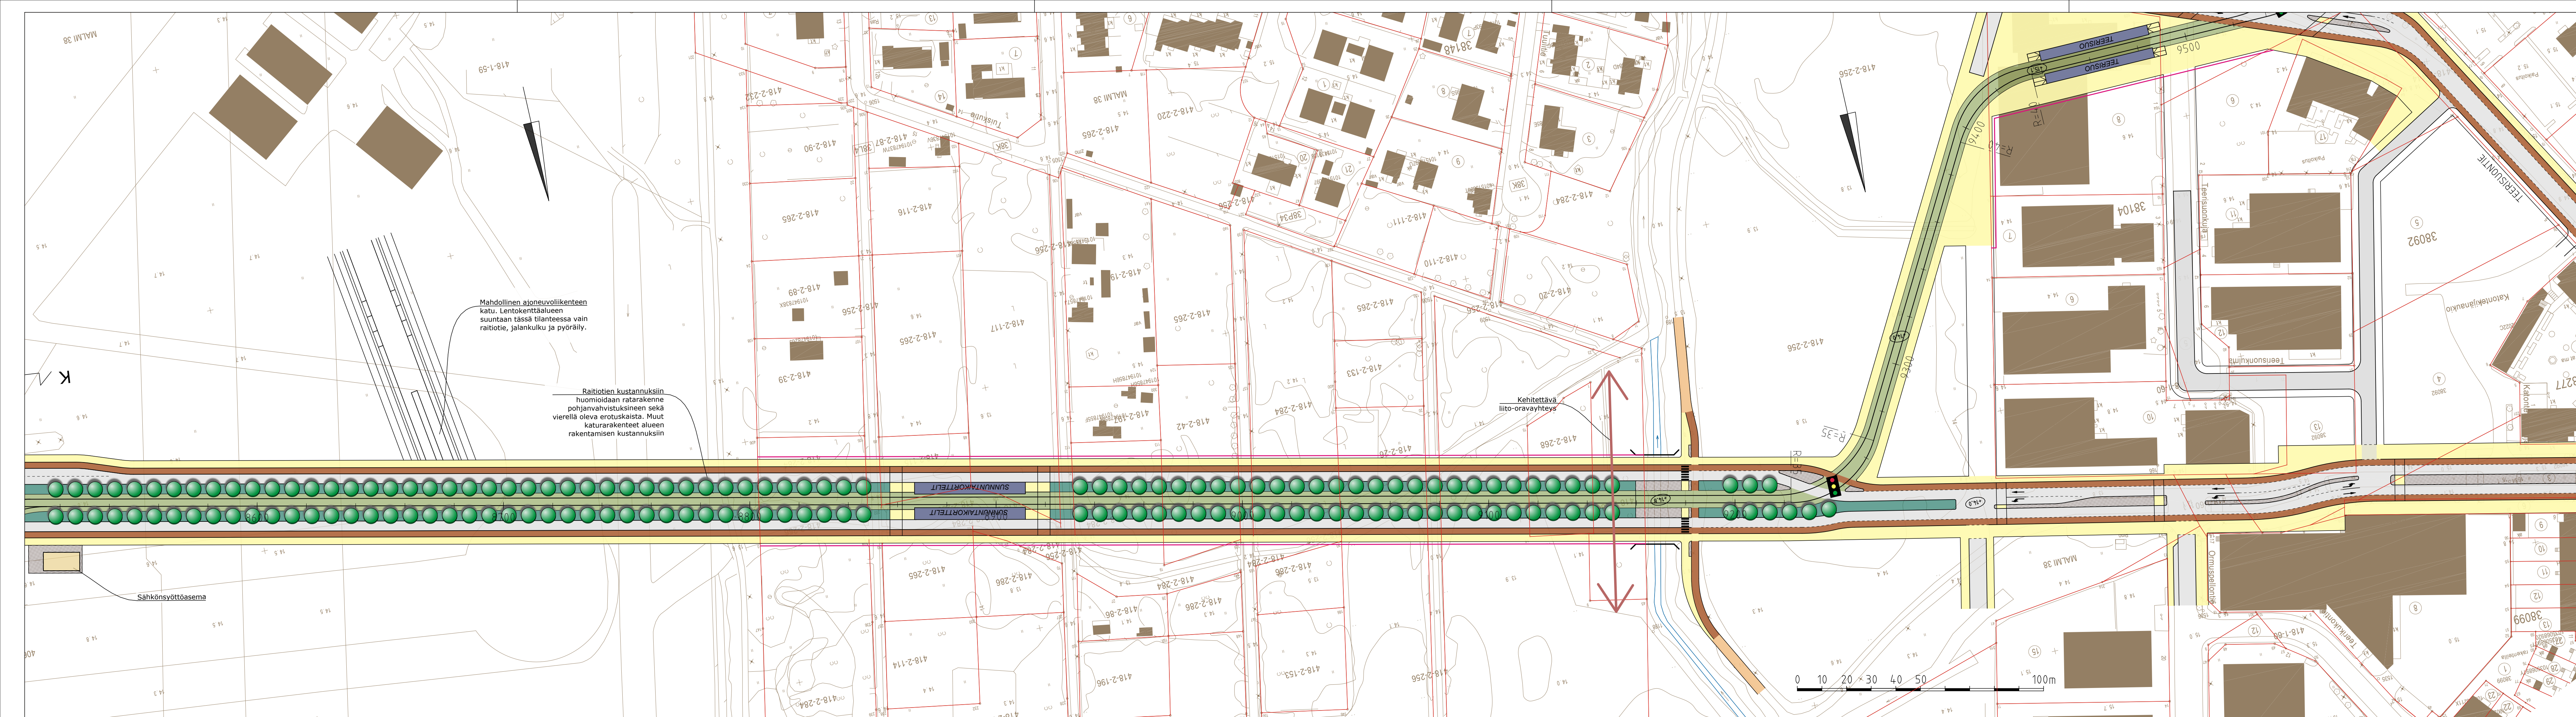


Mahdollinen aioneuvoliikenteen katu. Lentokenttäalueen suuntaan tässä tilanteessa vain raitiotie, jalankulku ja pyöräily.

Raitiotien kustannuksiin huomioidaan ratarakenteen pohjanvahvistukseen sekä vierellä oleva erotuskaista. Muut katurakenteet alueen rakentamisen kustannuksiin.


Kehitettävä liito-oravayhteys

- jalankulku
- pyöräliikenne
- yhdistetyt raitit
- raitiotie
- raitiotiepysäkki
- ajorata
- erotuskaista, kiveys / istutus

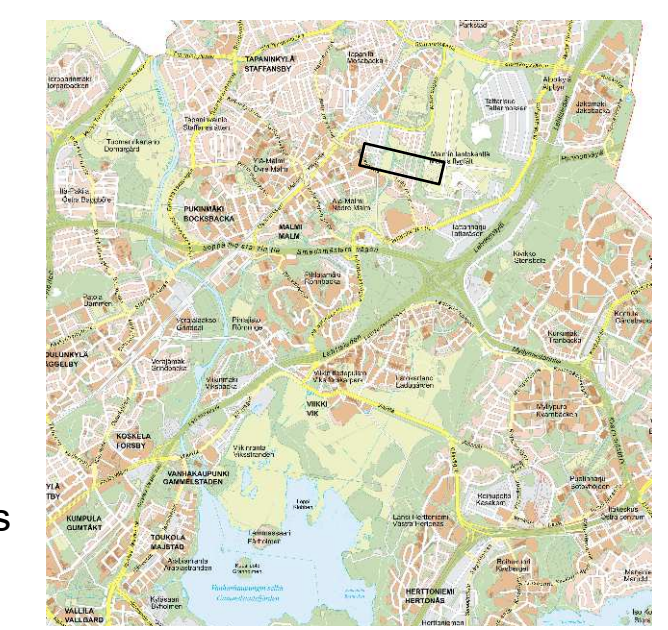


— NYKYISET KIINTEISTÖRAJAT
 — TARKISTETTAVAT KIINTEISTÖRAJAT

VIIKKI-MALMI PIKARAITIOTIE Pikitehtaankadun jatke Plv 8600-9500 Liikenteen yleissuunnitelma					
MITTA- KAAVA 1:1000	LIITTYY PIIR. KORVAA KORVATTU	nro YS/13	HVV.	TARK.	PIIRT.
WSP Finland Oy Pasilan asema-aukio, 13 krs FI 00520 Helsinki Puh: 0207 864 11			LAAT.	7.5.2021	J. Laaksonen

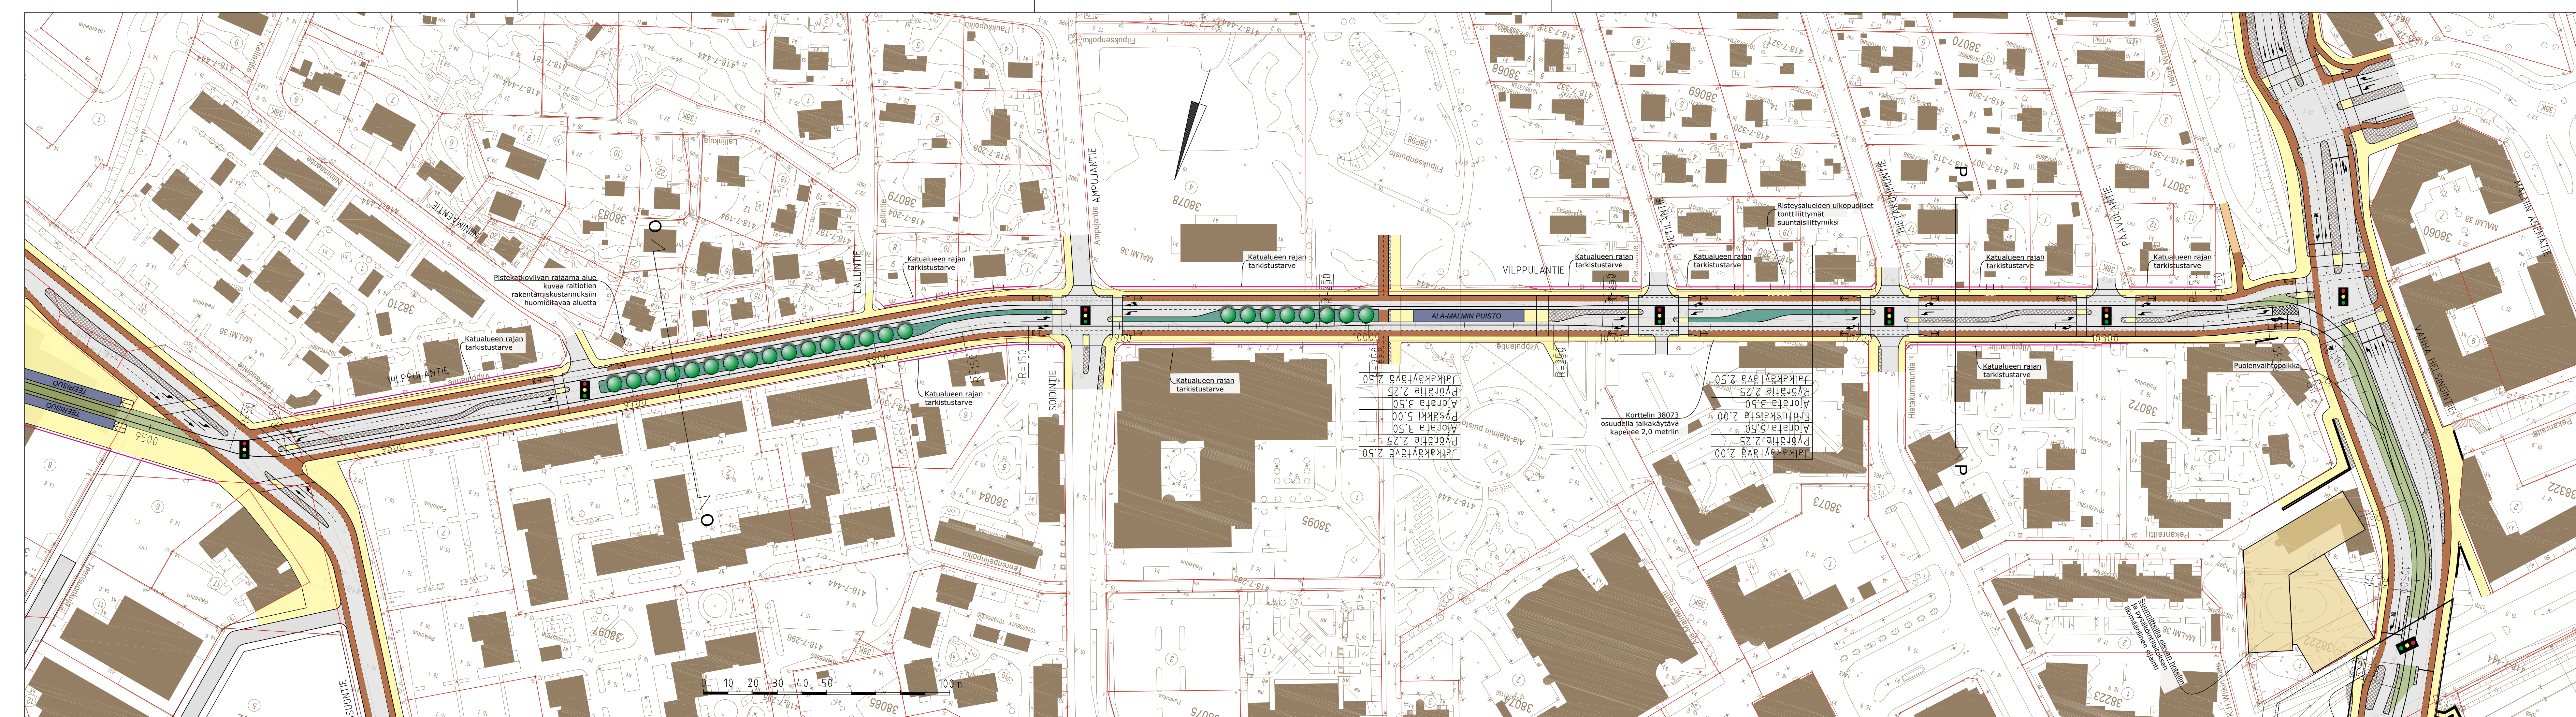

- jalankulku
- pyöräliikenne
- yhdistetyt raitit
- raitiotie
- raitiotiepysäkki
- bussipysäkki
- ajorata
- erotuskaista, kiveys / istutus

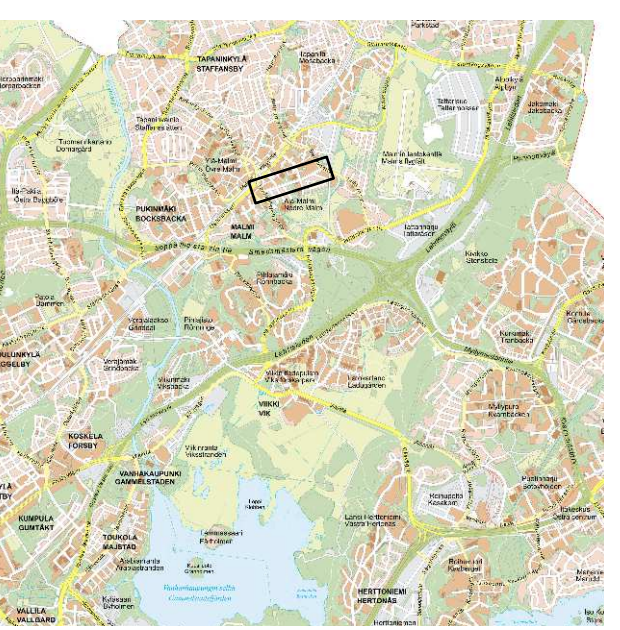

— NYKYISET KIINTEISTÖRAJAT
 — TARKISTETTAVAT KIINTEISTÖRAJAT

Jalkakäytävä 2,50
Pysäkki 5,00
Ajorata 3,50
Pysäkki 2,25
Jalkakäytävä 2,50


Jalkakäytävä 2,00
Pysäkki 2,25
Ajorata 3,50
Pysäkki 2,25
Jalkakäytävä 2,00

Korttelin 38073 osuudella jalkakäytävä kapenee 2,0 metrin

VIIKKI-MALMI PIKARAITIOTIE
 Vilppulantie-Vanha Helsingintie
 Plv 9500-10400
 Liikenteen yleissuunnitelma


MITTA- KAAVA 1:1000	LIITTYVÄ PIIRI:	nro YS/14
	KORVAA	
	KORVATTU	

HVV.	
TARK.	
PIIRT.	
SUUNN.	

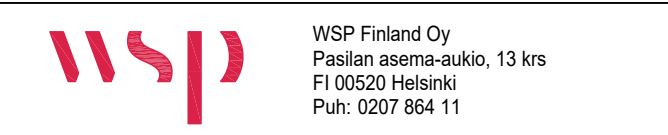


WSP Finland Oy
 Pasilan asema-aukio, 13 krs
 FI 00520 Helsinki
 Puh: 0207 864 11

LAAT. 7.5.2021 J. Laaksonen

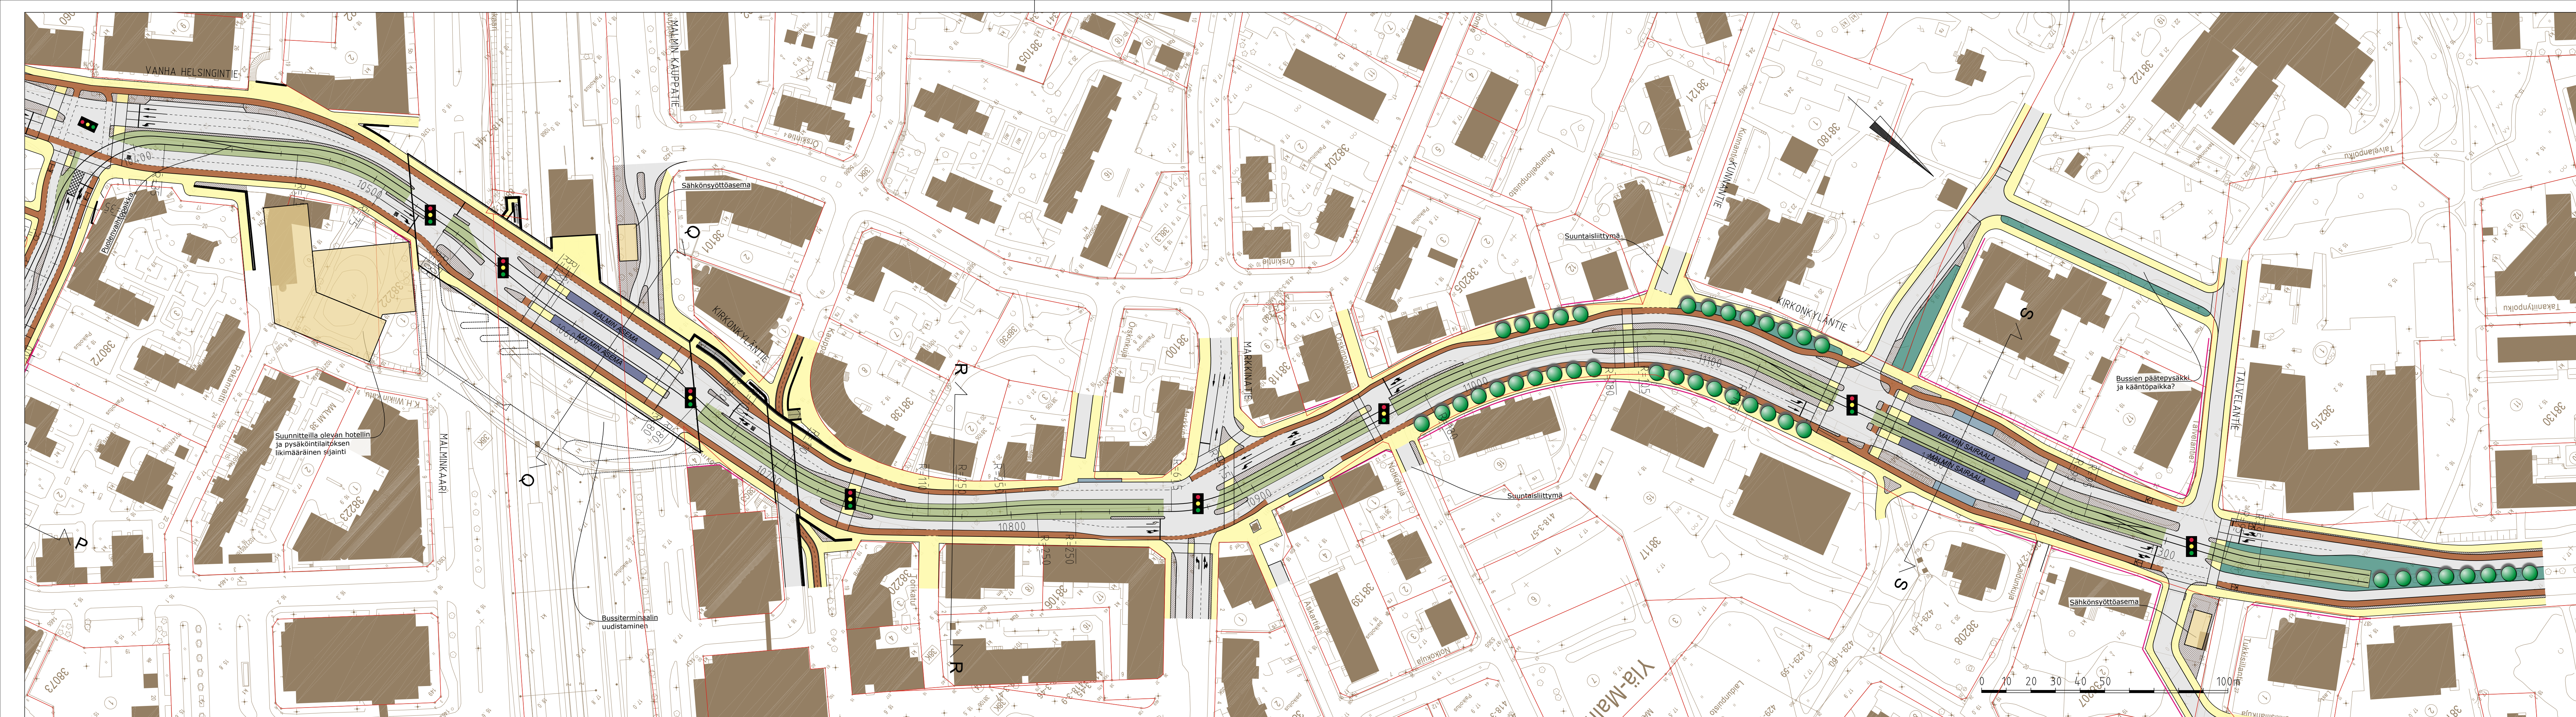

- jalankulku
- pyöräliikenne
- yhdistetyt raitit
- raitiotie
- raitiotiepysäkki
- bussipysäkki
- ajorata
- erotuskaista, kiveys / istutus

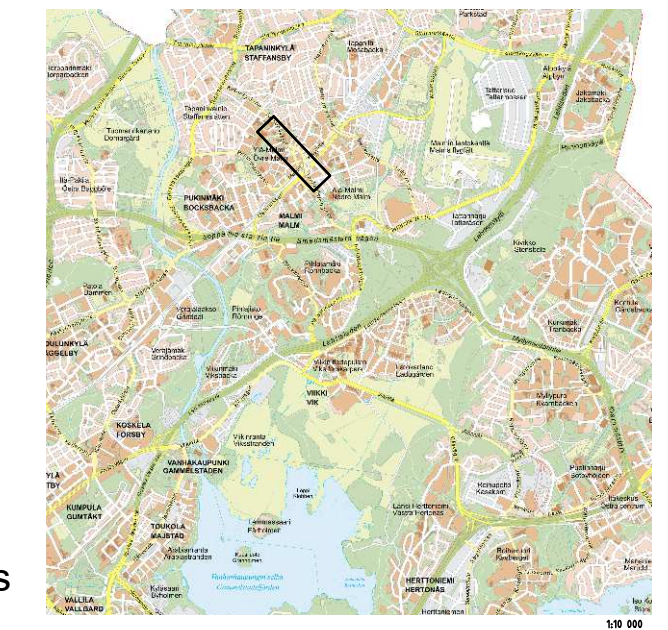

NYKYISET KIINTEISTÖRAJAT
 TARKISTETTAVAT KIINTEISTÖRAJAT


VIIKKI-MALMI PIKARAITIOTIE
 Vanha Helsingintie-Kirkonkyläntie
 Plv 10400-11380
 Liikenteen yleissuunnitelma

MITTA- KAAVA 1:1000	LIITTYY PIIRI- KORVAAN KORVATTU	nro YS/15
---------------------------	---------------------------------------	---------------------


HYV.	
TARK.	
PIIRT.	
SUUNN.	

WSP Finland Oy
 Pasilan asema-aukio, 13 krs
 FI-00520 Helsinki
 Puh. 0207 864 11

LAAT. 7.5.2021 J. Laaksonen

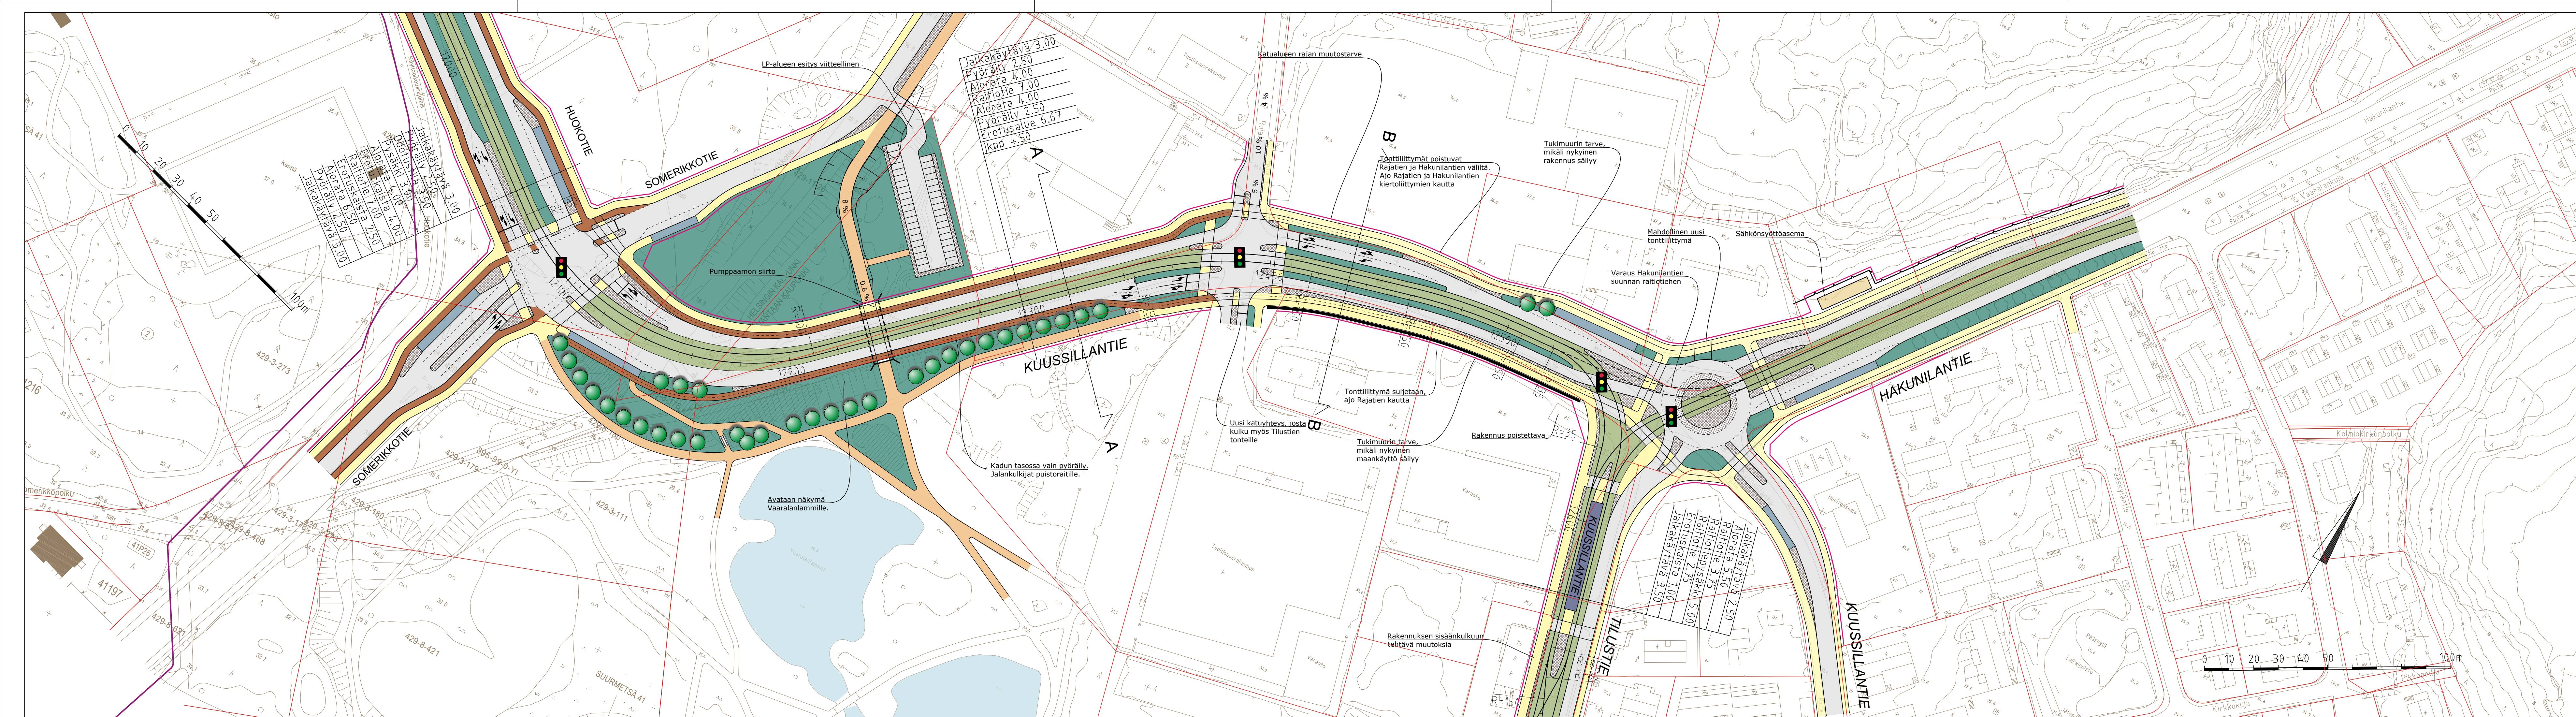

- jalankulku
- pyöräliikenne
- yhdistetyt raitit
- raitiotie
- raitiotiepysäkki
- bussipysäkki
- ajorata
- erotuskaista, kiveys / istutus

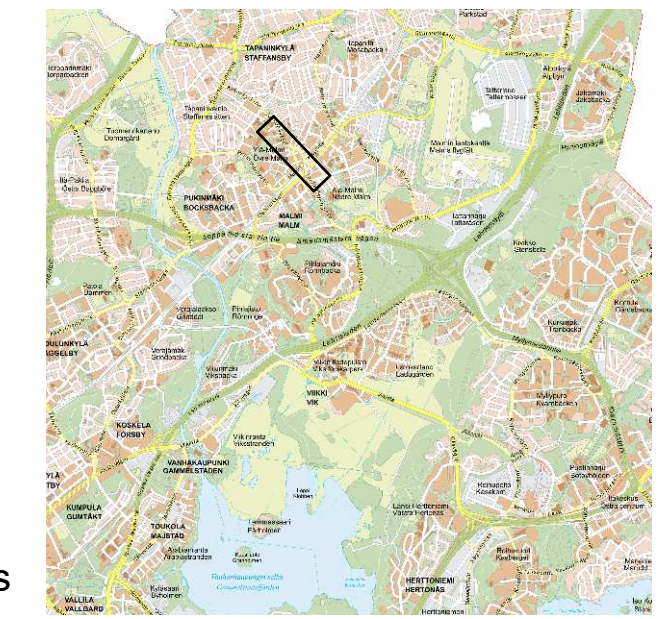

NYKYISET KIINTEISTÖRAJAT
 TARKISTETTAVAT KIINTEISTÖRAJAT

VIIKKI-MALMI PIKARAITIOTIE				
Kuussillantie				
Plv 12100-13150				
Liikenteen yleissuunnitelma				
MITTA- KAAVA	LIITTYY PIIRI- KORVAAN	nro	YS/16	
1:1000	KORVATTU			HYV. TARK. PIIRT. SUUNN.
		WSP Finland Oy Pasilan asema-aukio, 13 krs FI 00520 Helsinki Puh: 0207 864 11		
		LAAT.	7.5.2021	J. Laaksonen