
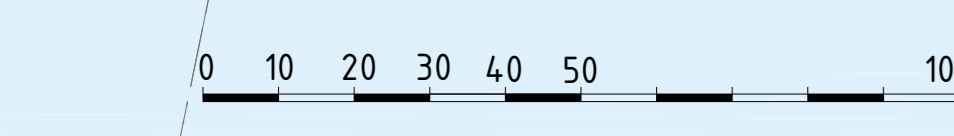
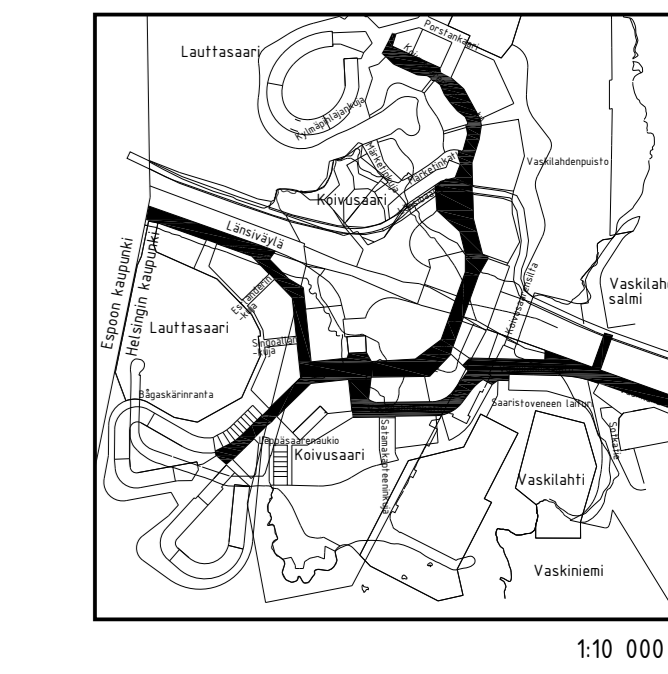


- PIIRUSTUSMERKINNÄT**
- Ajranta/jalkakäytävä, pp ja baana, asfaltilla
 - Betonikivi, musta (bussisäykki)
 - Betonikivi, valkoinen (bussisäykkin huomorailla)
 - Noppakivi, harmaa
 - Luonnonkivilaatta, harmaa
 - Nupukivi, harmaa
 - Nupukivi, punainen
 - Nupukivi, musta
 - Nupukivi, vaalea
 - Karkea sепeli, tumman harmaa
 - Lehtipensas, matala
 - Havupensas, matala
 - Heinä-/perennaskasvillisuus
 - Nurmi
 - Vesialue
 - Käynnös, meluseinään tuettuna
 - Nykyinen metsä
 - Istutettava lehtipu
 - Istutettava havupu
 - Penkki
 - Kadun liikemäärän korkeusarvema
 - Reunatuki, luononkivi, punainen
 - Madallehutu reunatuki, luononkivi, punainen
 - Luiskattu reunatuki, luononkivi, punainen
 - Uppotehtu reunatuki, luononkivi, punainen
 - 3m kiven harmaa noppakiviraita
 - Korotusviiste
 - Meluseinä
 - Tukimuri
 - Törmäyskaide
 - Yhdistelmäkaide
 - Siirtolohkare
 - Maakivi
 - Astinkivet
 - Portaali
 - Opastelaulu
 - Valaisinsipyytys
 - Läikenevalo-ohjattu liittäjä
- Kadut kuvataan katukohtaisilla hulevesiviemäröinnillä.

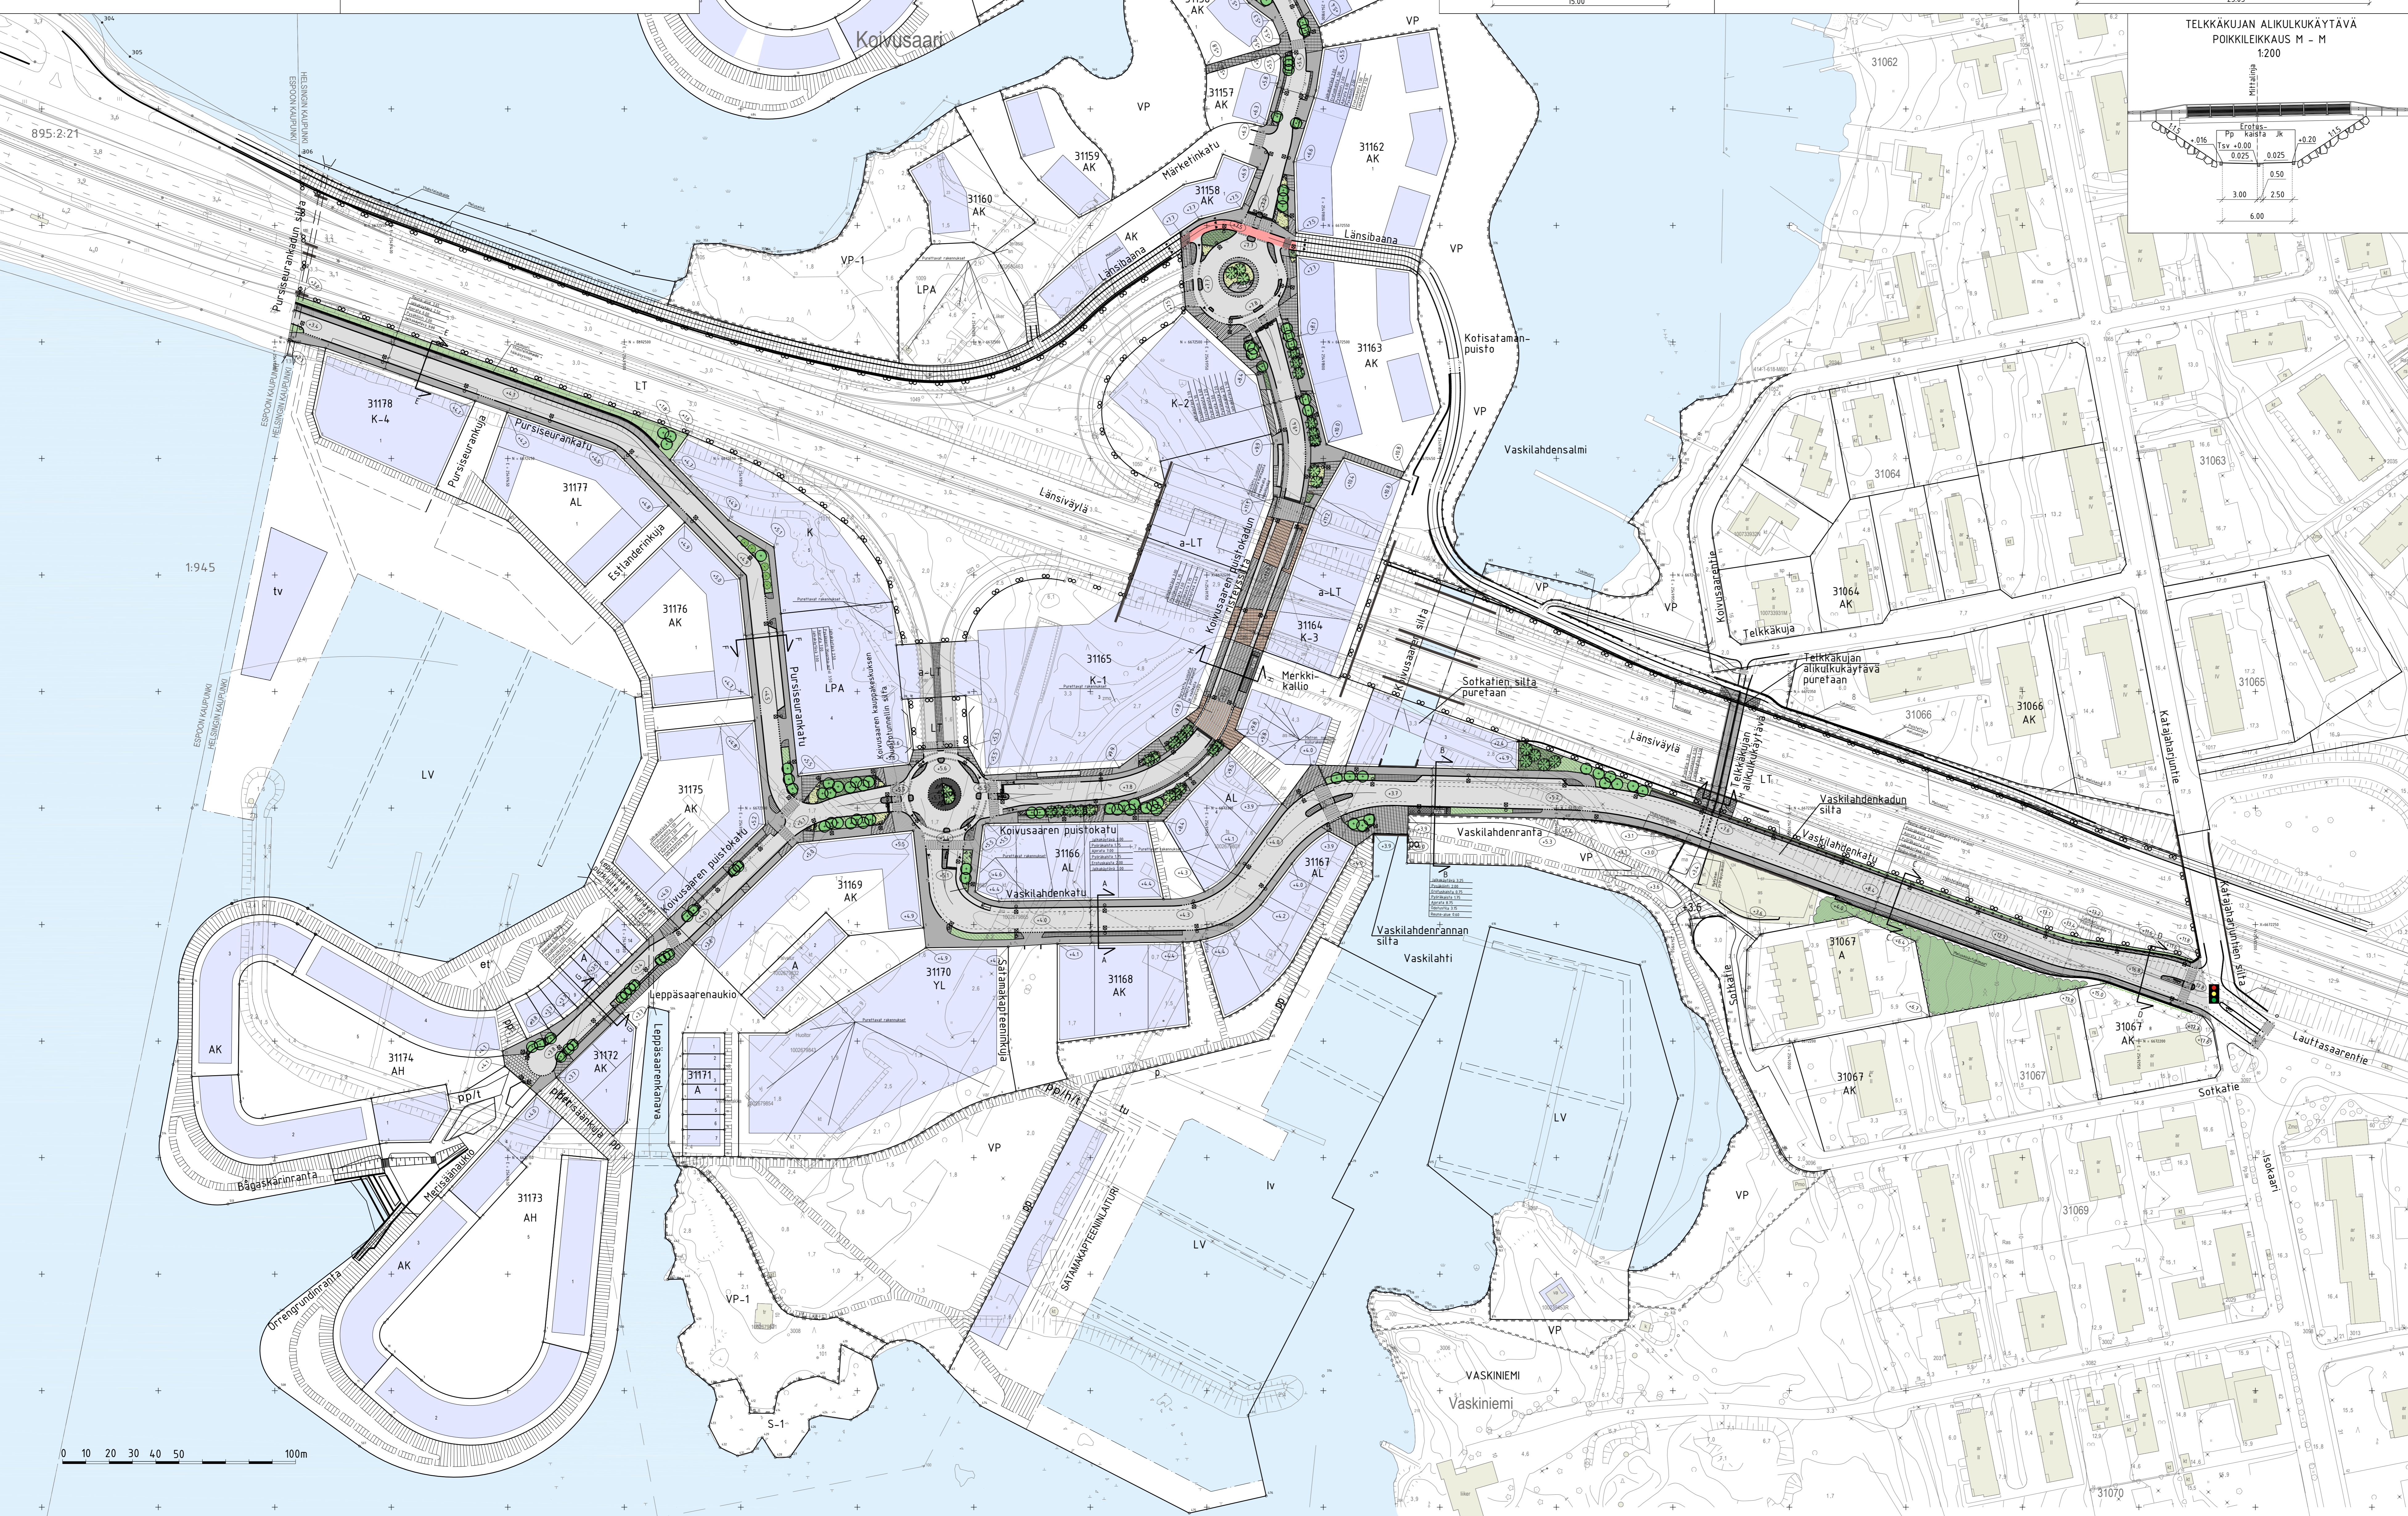

Helsinki Kaupunkiympäristön toimiala www.hel.fi
sähköposti: etunimi.sukunimi@hel.fi

KAUPPIA, USA-ALUE
31. Lauffasaari, 313 Myllykallio, 314 Koivusaari

KOIVUSAARI
Koivusaaren puustokatu, Pursiseurankatu, Vaskilahdenkatu,
Telkkäkujan alikulkukäytävä
Katusuunnitelman koostajayhteistyös

1:1000	KORVATU	32020/4	MS	
1:200	KORVATU	1450000000000000	ETIK	
	ASIRAKKAVA	12587	ETRS-GZ25	RYK 24.9.2024 R. Purhonen
	LIKENNEN	7054	PROJEKTIKÄRÄSTELMÄ N2000	TARK 24.9.2024 I. Rantanen
				PROJ 24.9.2024 J. Tarkkila
				RYK 30.5.2024 R. Tuominen
				TARK 30.5.2024 J. Väätäinen, E. Viikki
				LAAT 30.5.2024 K. Vähäkuopus, S. Mikkola

SITOWISE Sivun Dy
020 741 000
www.sitowise.com