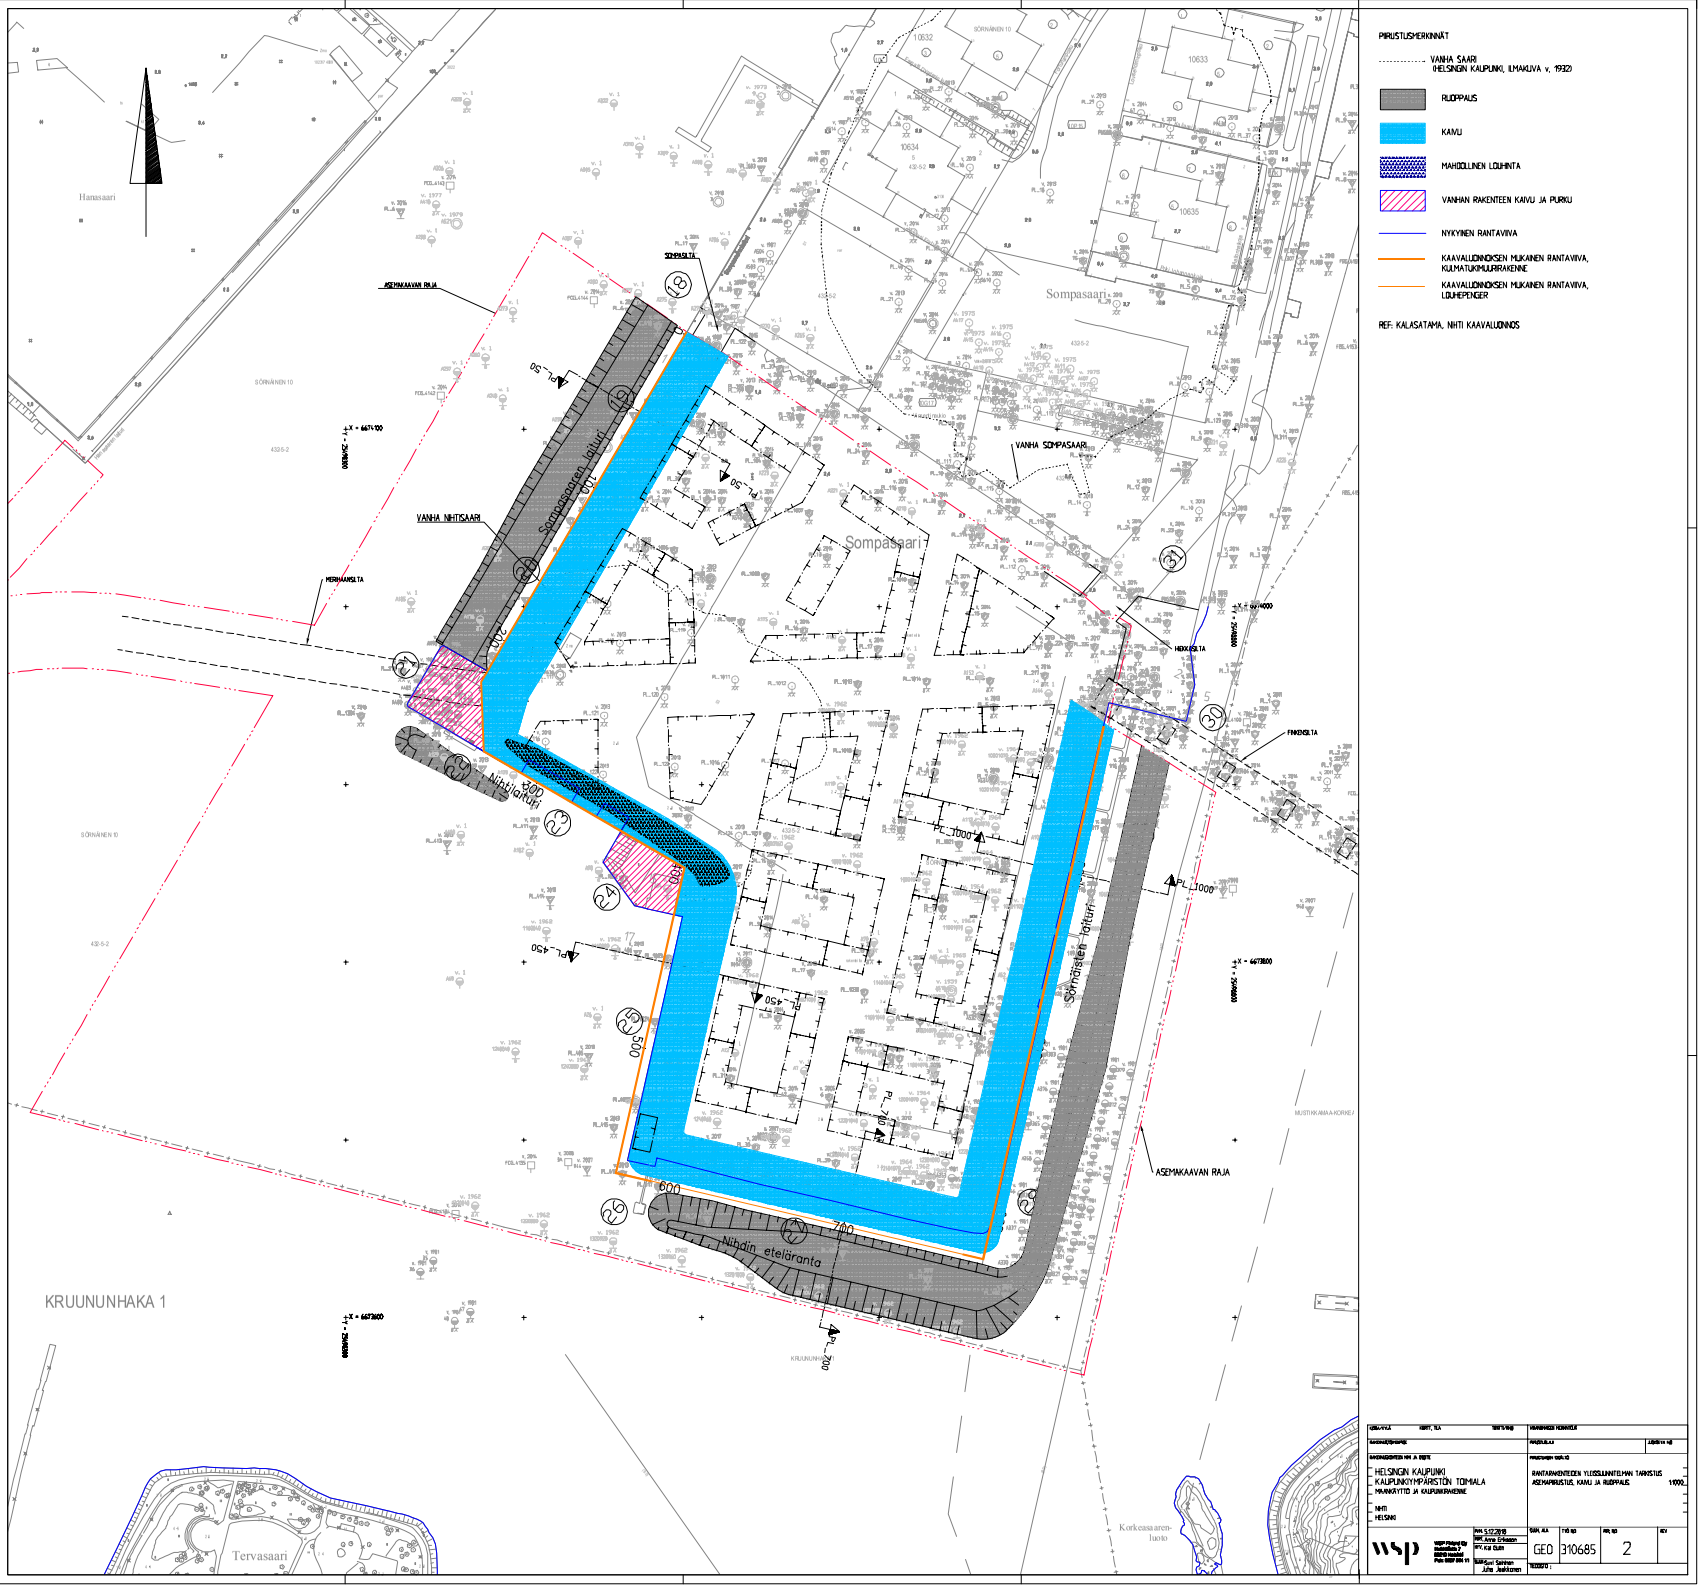
PIIRUSTUSMERKINNÄT
VANHA SAARI
HELSINGIN KAUPUNKI, ILMAKUVA v. 1932
RUOPPAUS
KAIVU
MAHDOLLINEN LOUHINTA
VANHAN RAKENTEEN KAIVU JA PURKU
NYKYINEN RANTAVIIVA
KAAVALUONNOKSEN MUKAINEN RANTAVIIVA, KULMATUKIMUURIRAKENNE
KAAVALUONNOKSEN MUKAINEN RANTAVIIVA, LOUHEPENGER
REF: KALASATAMA, NIHTI KAAVALUONNOS
Hanasaari
Sompasaari
VANHA SOMPASAARI
VANHA NIHTISAARI
SOMPASILTA
MERIHAANSILTA
HEKKISILTA
FINKKISILTA
ASEMAKAAVAN RAJA
Sompasaaren laituri
Nihtilaituri
Sörnäisten laituri
Nihdin eteläranta
KRUUNUNHAKA 1
Tervasaari
Korkeasaaren luoto
HELSINGIN KAUPUNKI
KAUPUNKIYMPÄRISTÖN TOIMIALA
MAANKÄYTTÖ JA KAUPUNKIRAKENNE
NIHTI
HELSINKI
RANTARAKENTEIDEN YLEISSUUNNITELMAN TARKISTUS
ASEMAPIIRUSTUS, KAIVU JA RUOPPAUS
GEO 310685
2