


# Koy Conflatio

Kornelintie 3, Helsinki

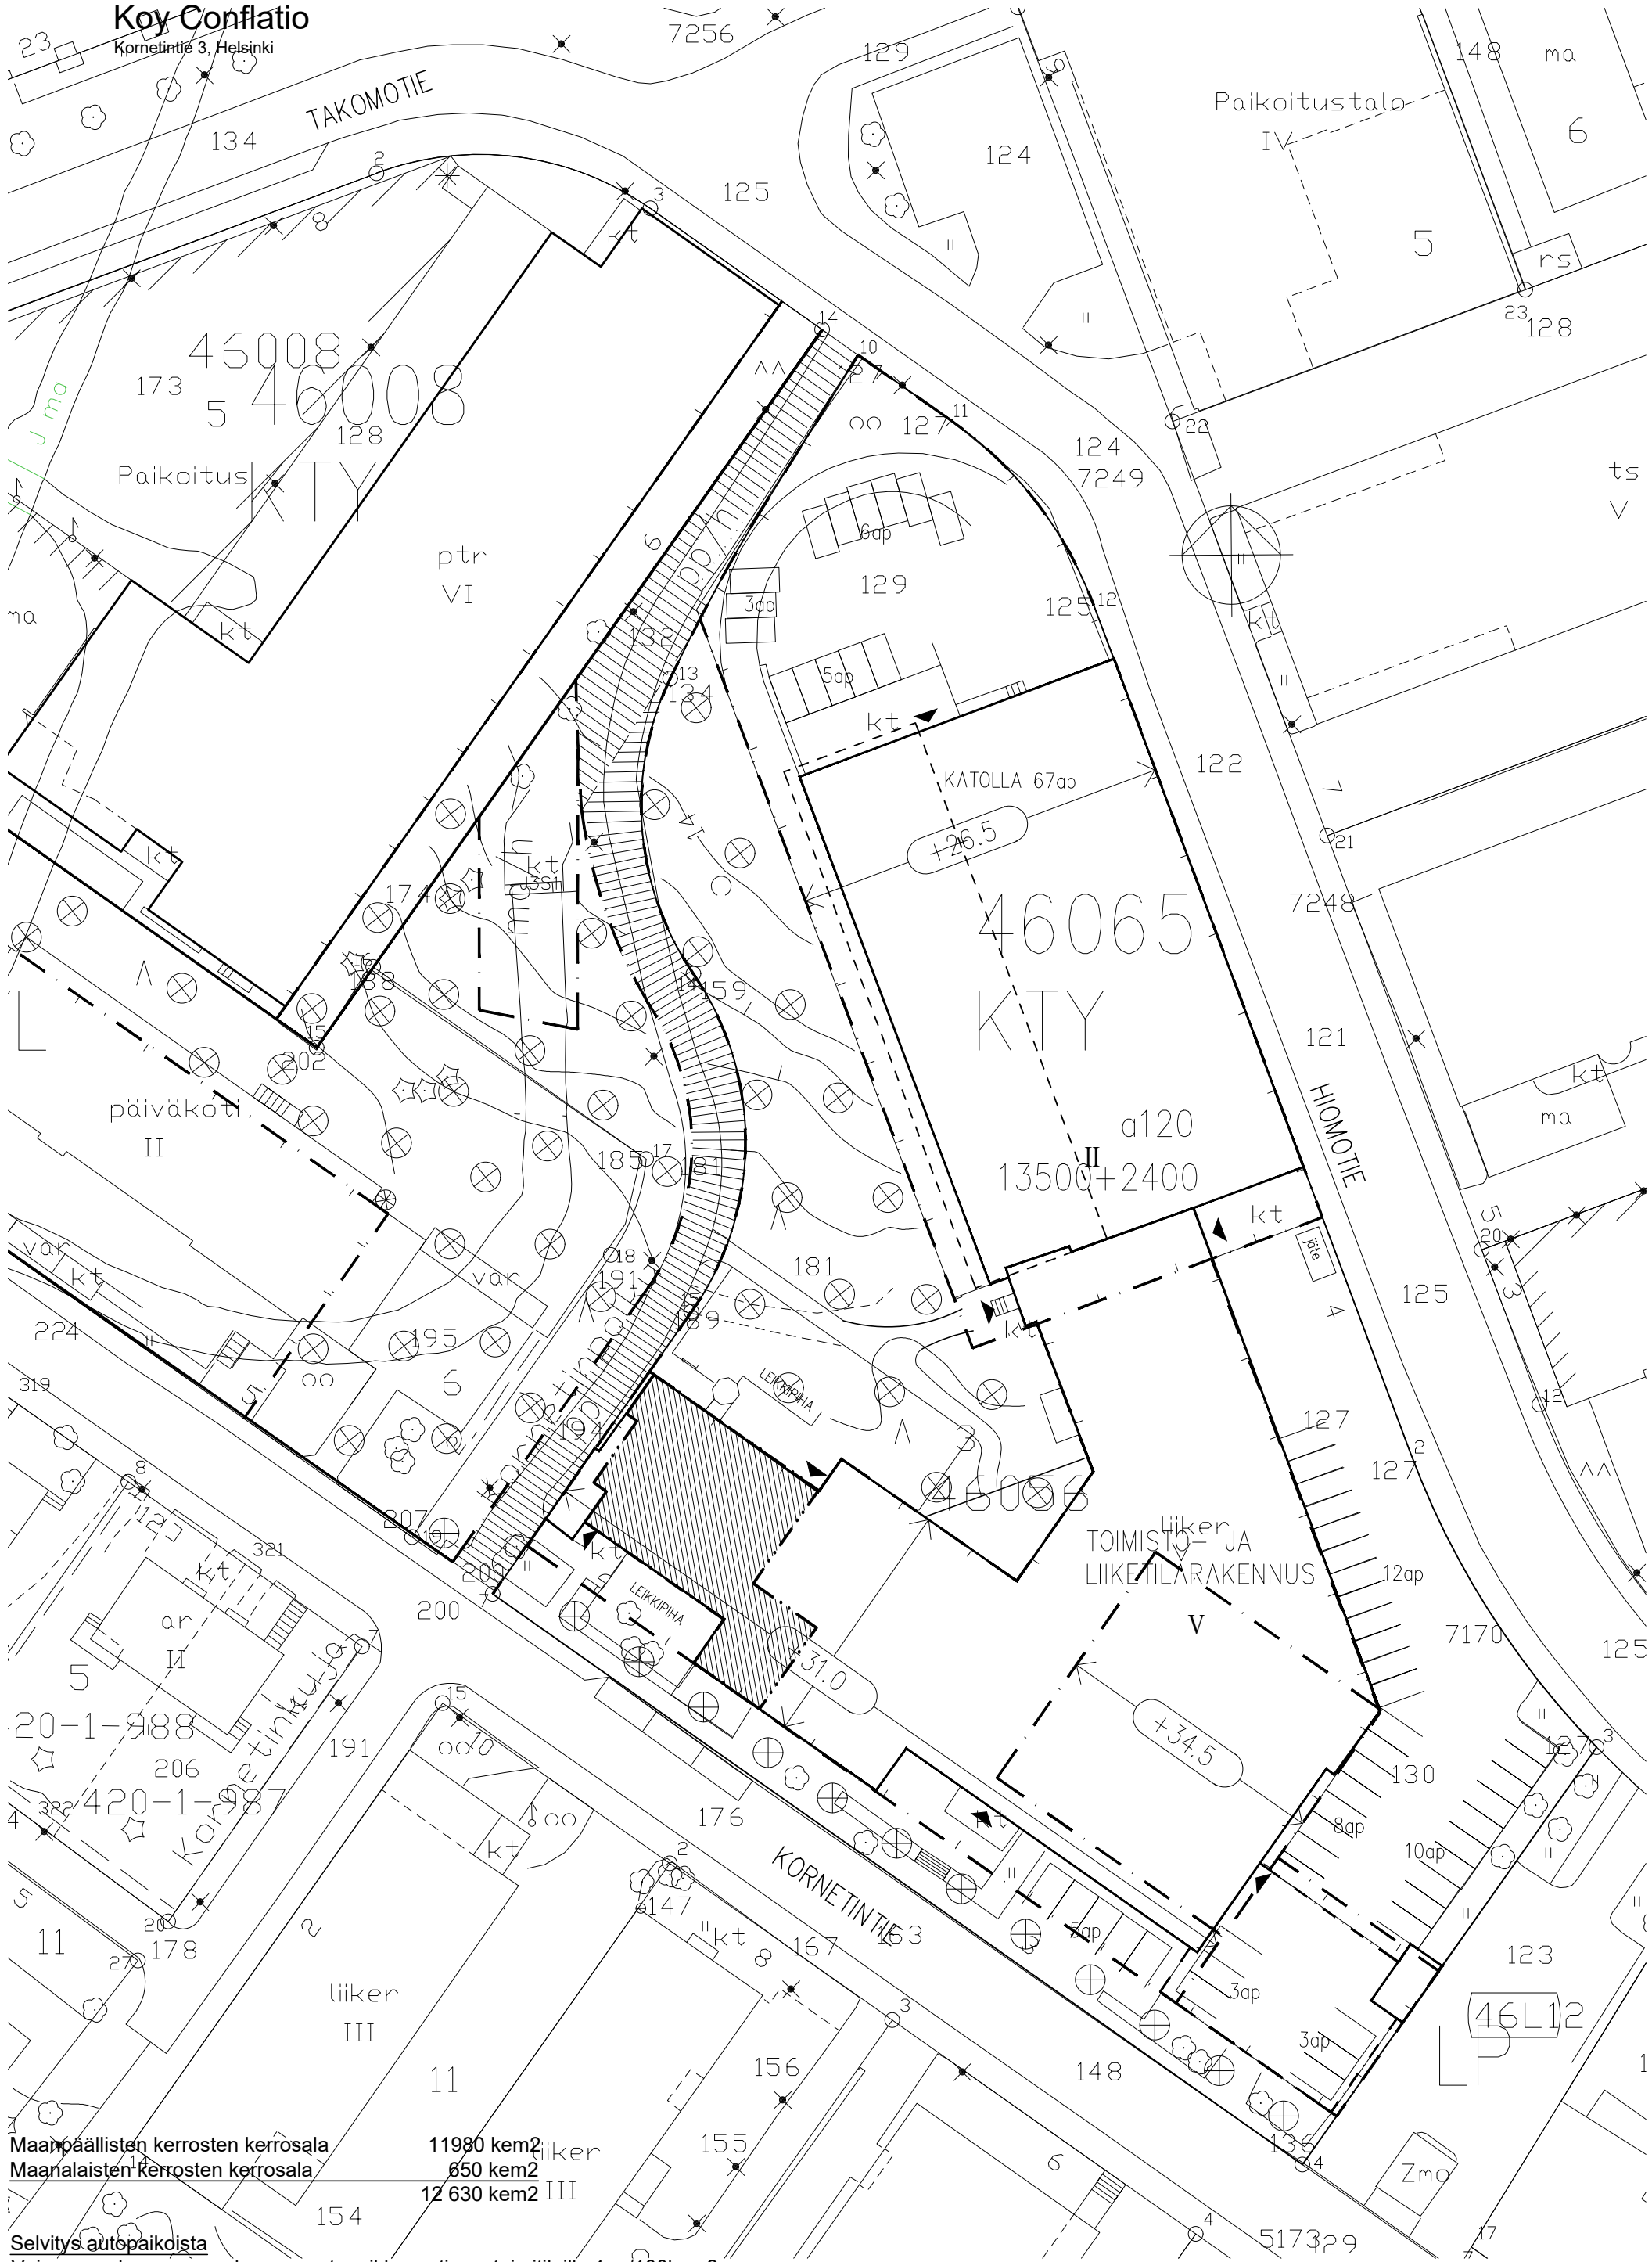

Maanpäällisten kerrosten kerrosala 11980 kem<sup>2</sup> liiker  
Maanalaisten kerrosten kerrosala 650 kem<sup>2</sup>  
12 630 kem<sup>2</sup> III

Selvitys autopaikoista  
Voimassa olevan asemakaavan autopaikkavaatimus toimitiloille 1ap/100kem<sup>2</sup>.  
Vaatimus 11980 / 100 = 120 ap  
Tontilla on yhteensä 122 autopaikkaa, joista 2 inva-autopaikkaa.  
Päiväkodin henkilökuntaa varten varataan vähintään 4 autopaikkaa