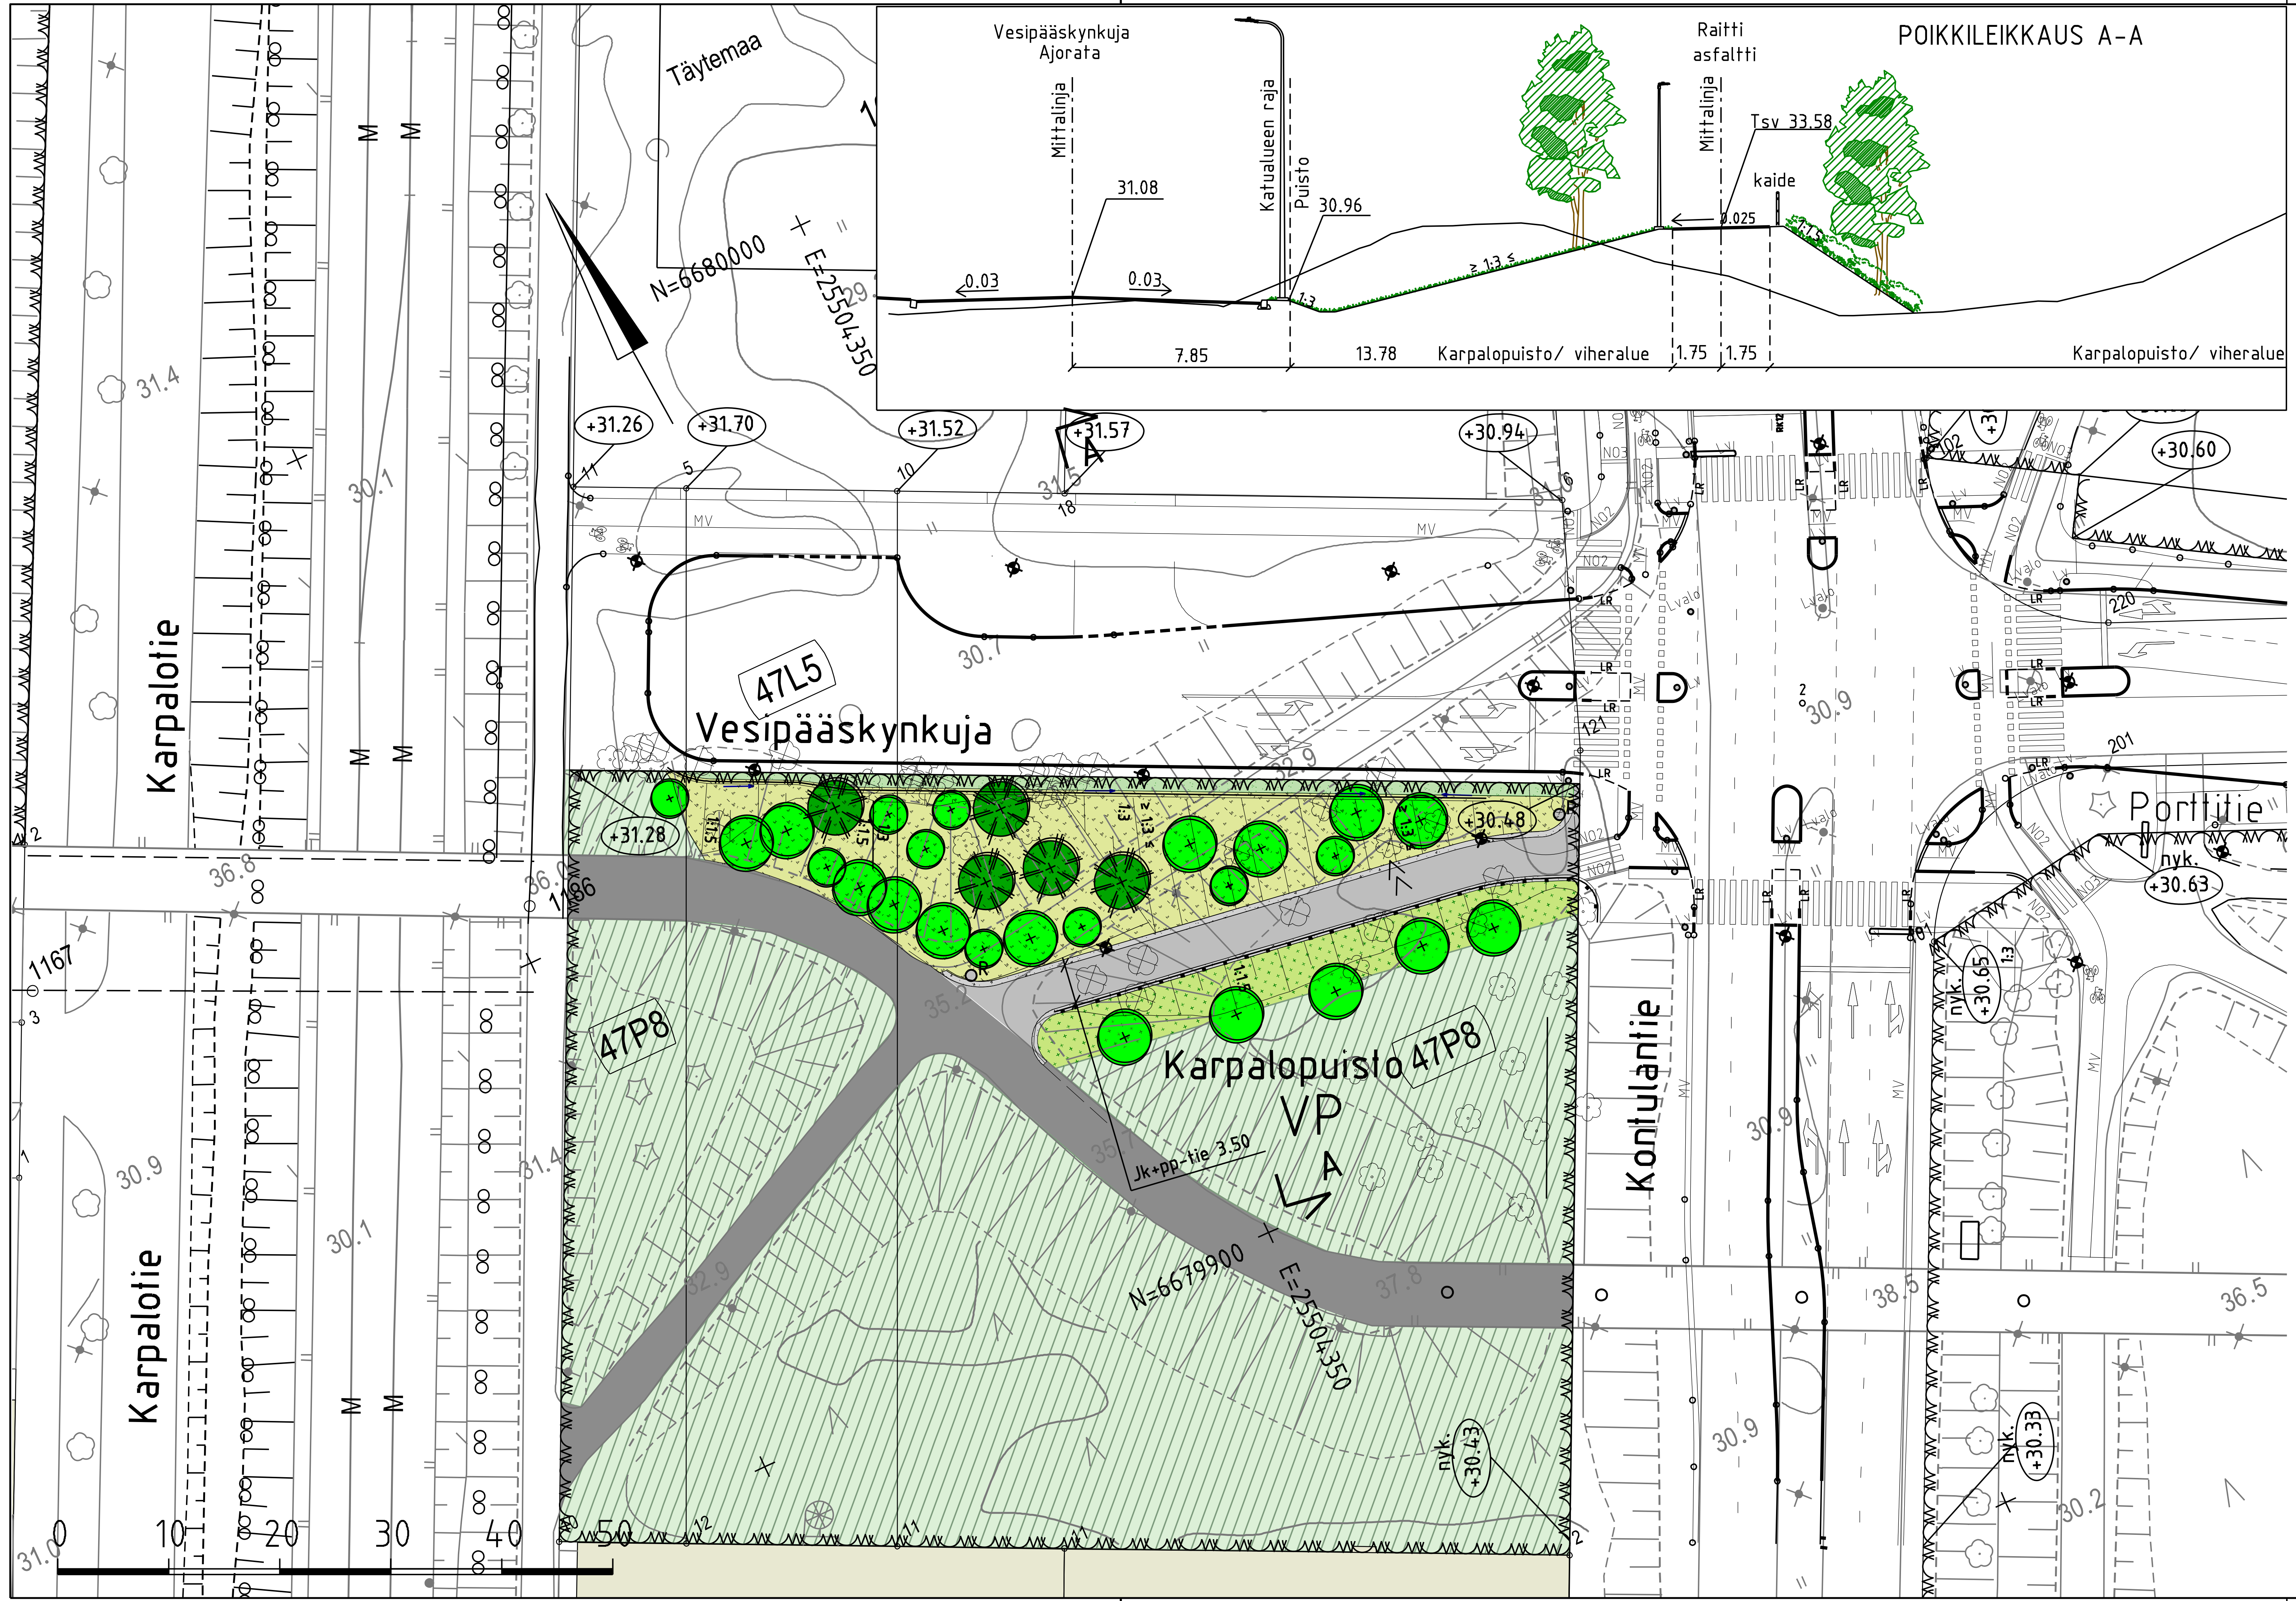

PIIRUSTUSMERKINNÄT

- Säilyvä asfaltti
- Uusi asfaltti
- Murske
- Niitty
- Maanpeitepensas
- Nykyinen metsä
- Nurmetus
- Istutettava lehtipuu 24 kpl
- Istutettava havupuu 5 kpl
- Poistettava puu 22 kpl
- (+25.7) Likimääräinen korkeusasema
- Avo-oja
- Valaisinpylväs
- Roska-astia
- Kaide

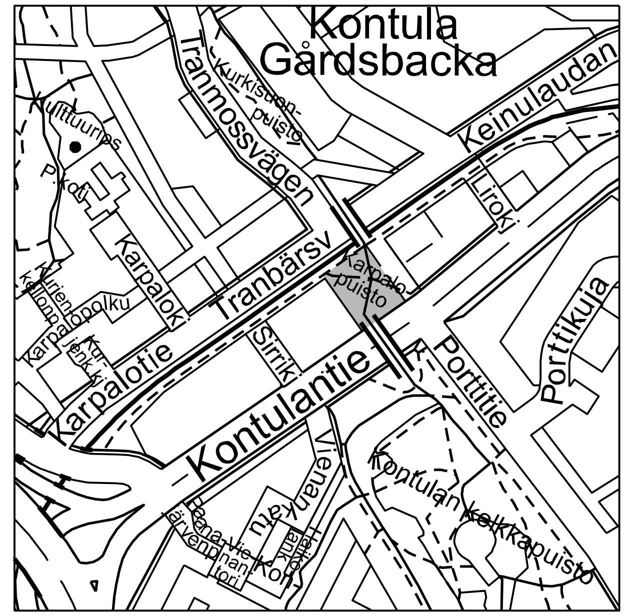

1:10 000

Helsinki Kaupunkiympäristön toimiala

www.hel.fi
sähköposti: etunimi sukunimi@hel.fi

KAUP.OSA, OSA-ALUE
47. Mellunkylä, Kontula

KARPALOPUISTO

Puistosuunnitelma

MK	LIITTYY	NRO	KHS		
1:500	KORVAA	VIO 6239/1	KYLK		
1:200	KORVATTU	TASOKOORDINAATISTO: ETRS-GK25	HYV.	21.10.2022	Jussi Luomanen
	ASEMAKAAVA		TARK.	21.10.2022	Katriina Arrakoski
	LIIKENNES.	KORKEUSJÄRJESTELMÄ: N2000	PROJ.	21.10.2022	Camilla Lindroth
DESTIA			HYV.		
			TARK.	16.5.2022	Antti Kosonen
			LAAT.	16.5.2022	Eeva Hautalahti/M.Törnroos-Penttilä