













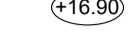






MERKINNÄT:

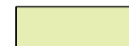-  Suunnittelalueen raja
-  Suunniteltu/oleva likimääräinen korkeuskäyrä
-  Likimääräinen korkeusasema
-  Suunniteltu likimääräinen korkeusasema
-  Mitattu korkeusasema
-  Maastokumpu
-  Nykyinen oja
-  Purettava monitoimiväline

KASVILLISUUS

-  Säilytettävä lehti-, havupuu
-  Istutettava lehtipuu
-  Säilyvä nurmi
-  Uusi niitty
-  Säilyvä niitty
-  Uusi kosteikkokasvillisuus
-  Säilyvä muu kasvillisuus
-  Säilyvä avo-uoma

 
PÄÄLLYSTEET


-  Uusi kivituhka
-  Säilyvä kivituhka
-  Uusi turvahake

KALUSTEET JA RAKENTEET

-  Askelkiviä, luonnonkivi
-  Puiset askelkannot
-  Runkohyppely
-  Maapuu
-  Penkki, nykyinen
-  Penkki
-  Jäteastia
-  Valaisin, uusi/uusittava/säilyvä


LUONTOARVOT

-  Uhanalainen ja silmäläpidettävä luontotyyppi (1)
Luontotyyppi: Tuoret suurruohoniyty. II-luokan uhanalainen tai silmäläpidettävä luontotyyppi. Uhanalaisuusluokka: CR=Äärimmäisen uhanalainen. Edustavuus: Heikko.

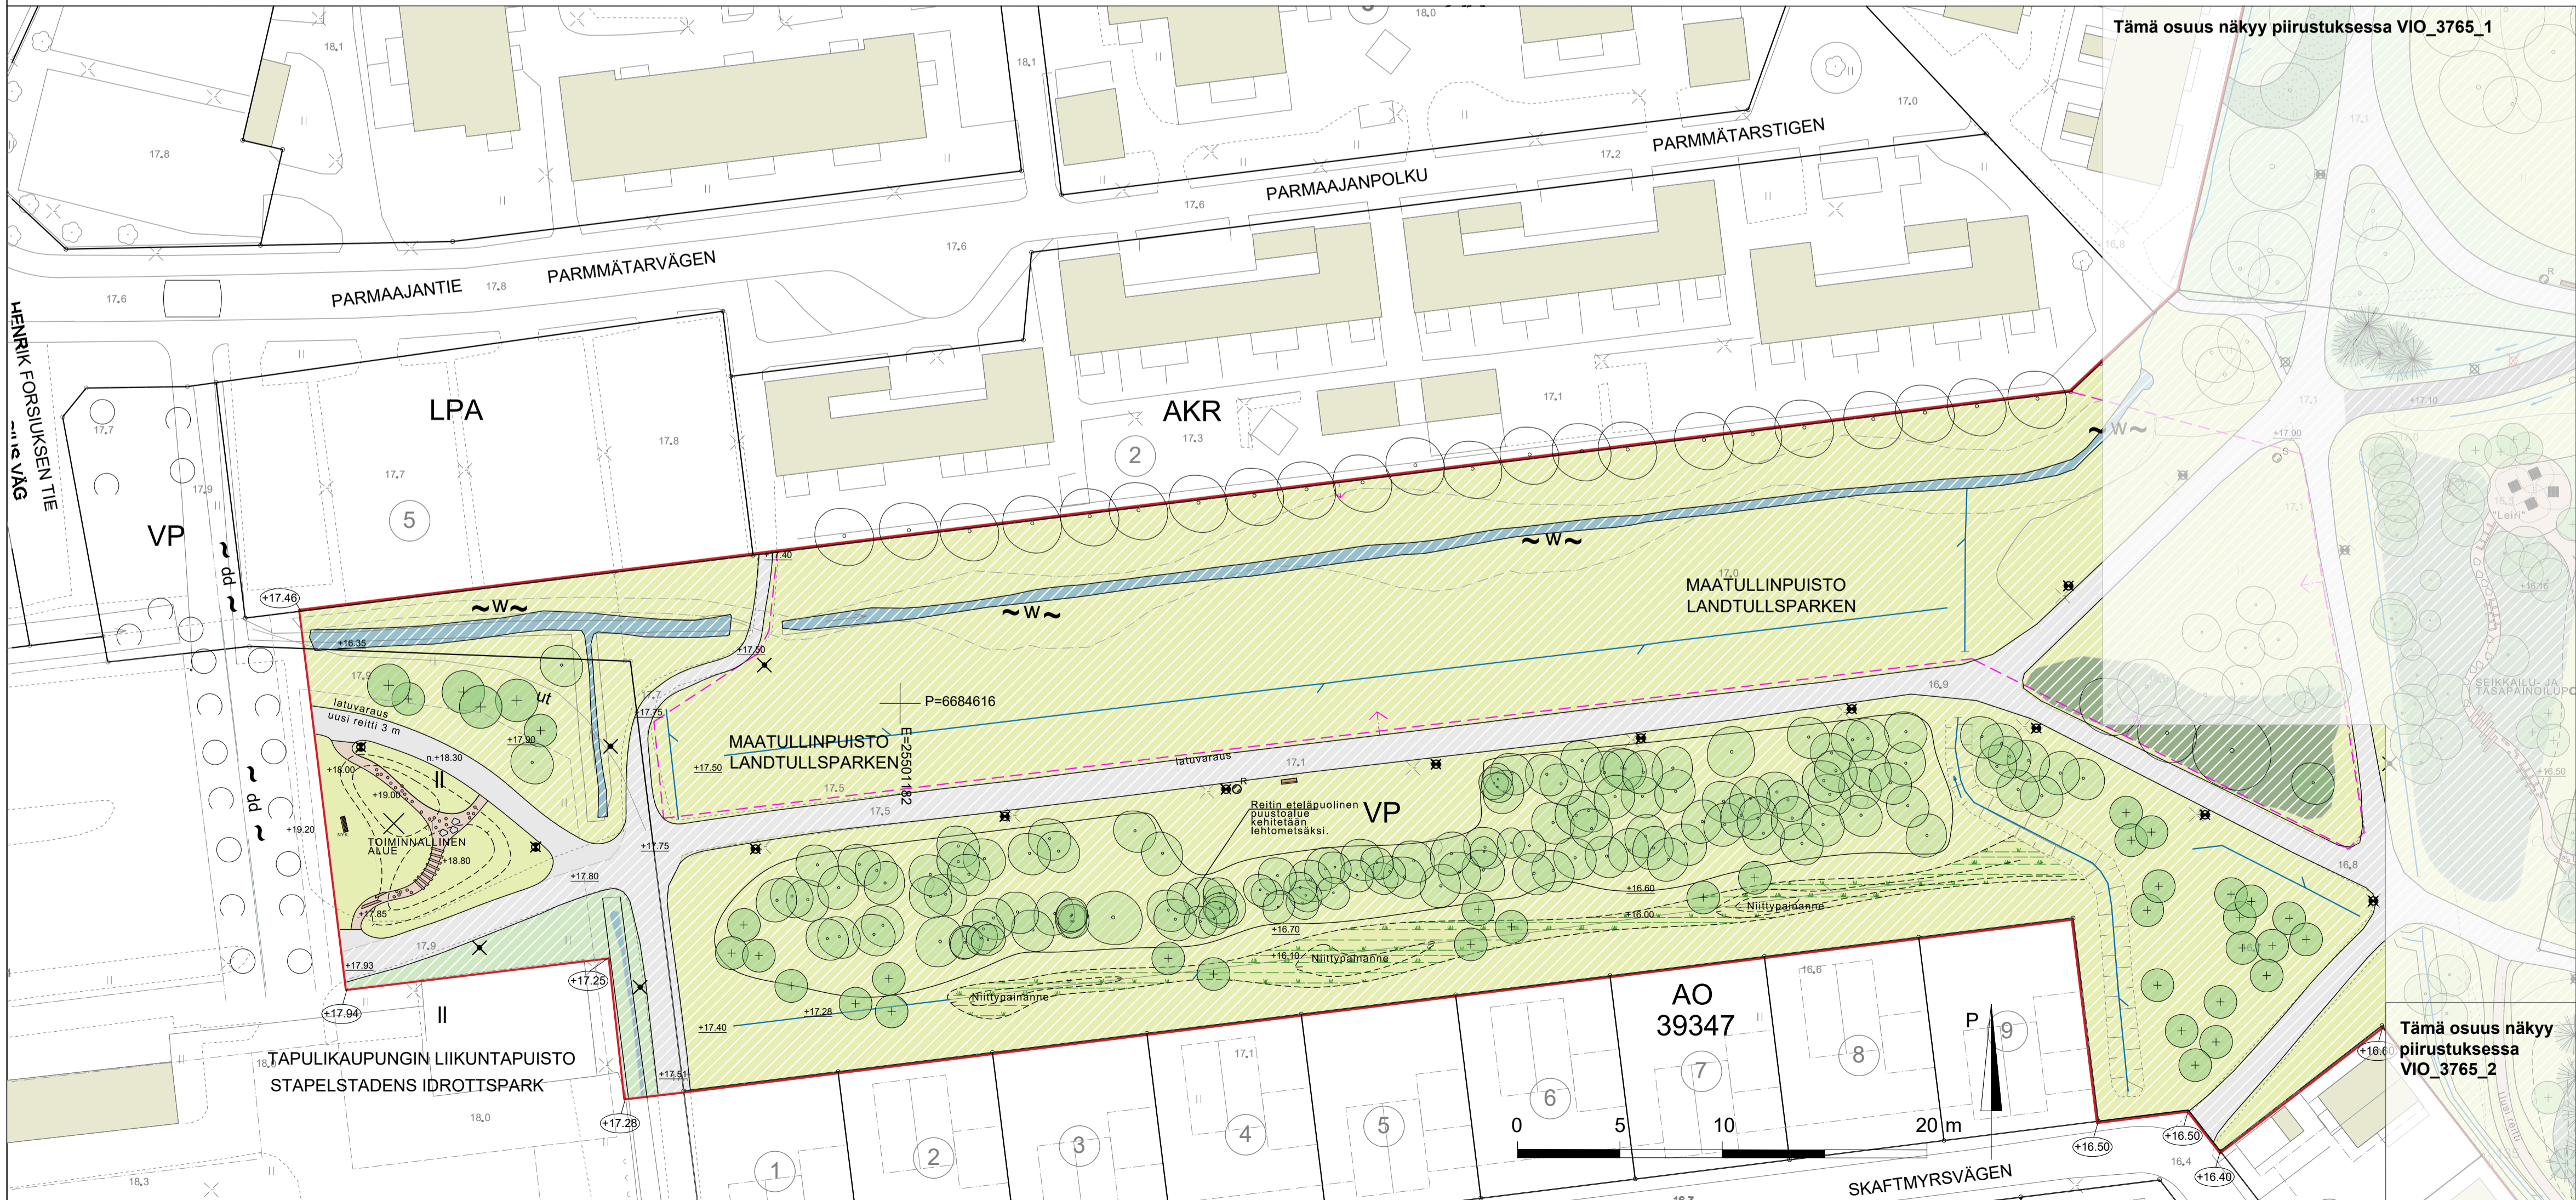

Tämä osuus näkyy piirustuksessa VIO_3765_1

Tämä osuus näkyy piirustuksessa VIO_3765_2

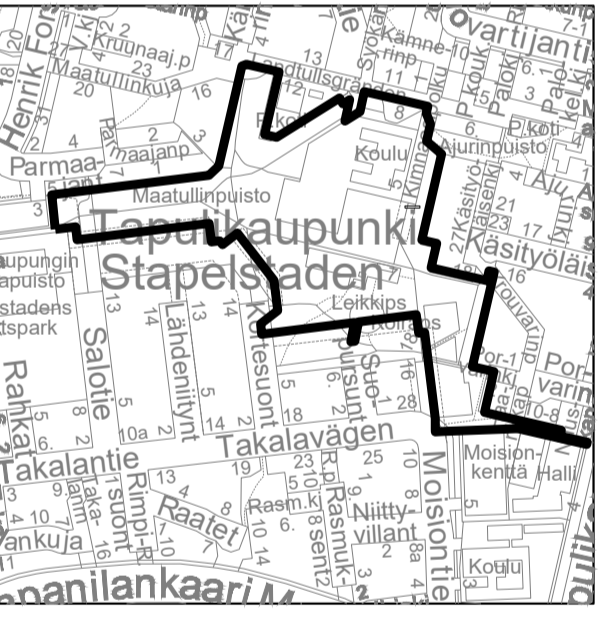

1:10 000

Helsinki		Kaupunkiympäristön toimiala		www.hel.fi	
KAUP. OSA, OSA-ALUE		sähköposti: etunimi.sukunimi@hel.fi			
40. Suutarila, Tapulikaupunki					
MAATULLINPUISTON ALUE					
Maatullinpuisto, Tuulaakipuisto, Ajurinpuiston osa ja Tapulikaupungin liikuntapuiston osa					
Maatullinkuja / Kimnaasipolku / Moisiontie / Parmaajantie					
Puistosuunnitelma					
MK	LIITTYY	00000/000	NRO		
1:500	KORVAA	00000/000	vio 6420/3	KHS	
	KORVATTU	00000/000		KYLK	5000
	ASEMAKAAVA	00000	TASKUORDINAMAISTO: ETRS-GK25	HYV.	25.10.2024 J. Luomanen
	LIKENNES.	00000	KORKEUSJÄRJESTELMÄ: N2000	TARK.	24.10.2024 K. Arrakoski
Kansio: H:				PROJ.	24.10.2024 J. Himberg
MASU PLANNING				HYV.	24.10.2024 M. Blomqvist
Köydenpönnäkatu 2 a E, 00180 Helsinki				TARK.	24.10.2024 M. Blomqvist
				LAAT.	24.10.2024 R. Luminiitty