

AHDINALLAS KELLUVA KYLPYLÄ

Luonnos
12/10/2020



Ilmanäkymä

12/10/2020





Ilmanäkymä

12/10/2020





Rantanäkymä

12/10/2020






Terassinäkymä

12/10/2020




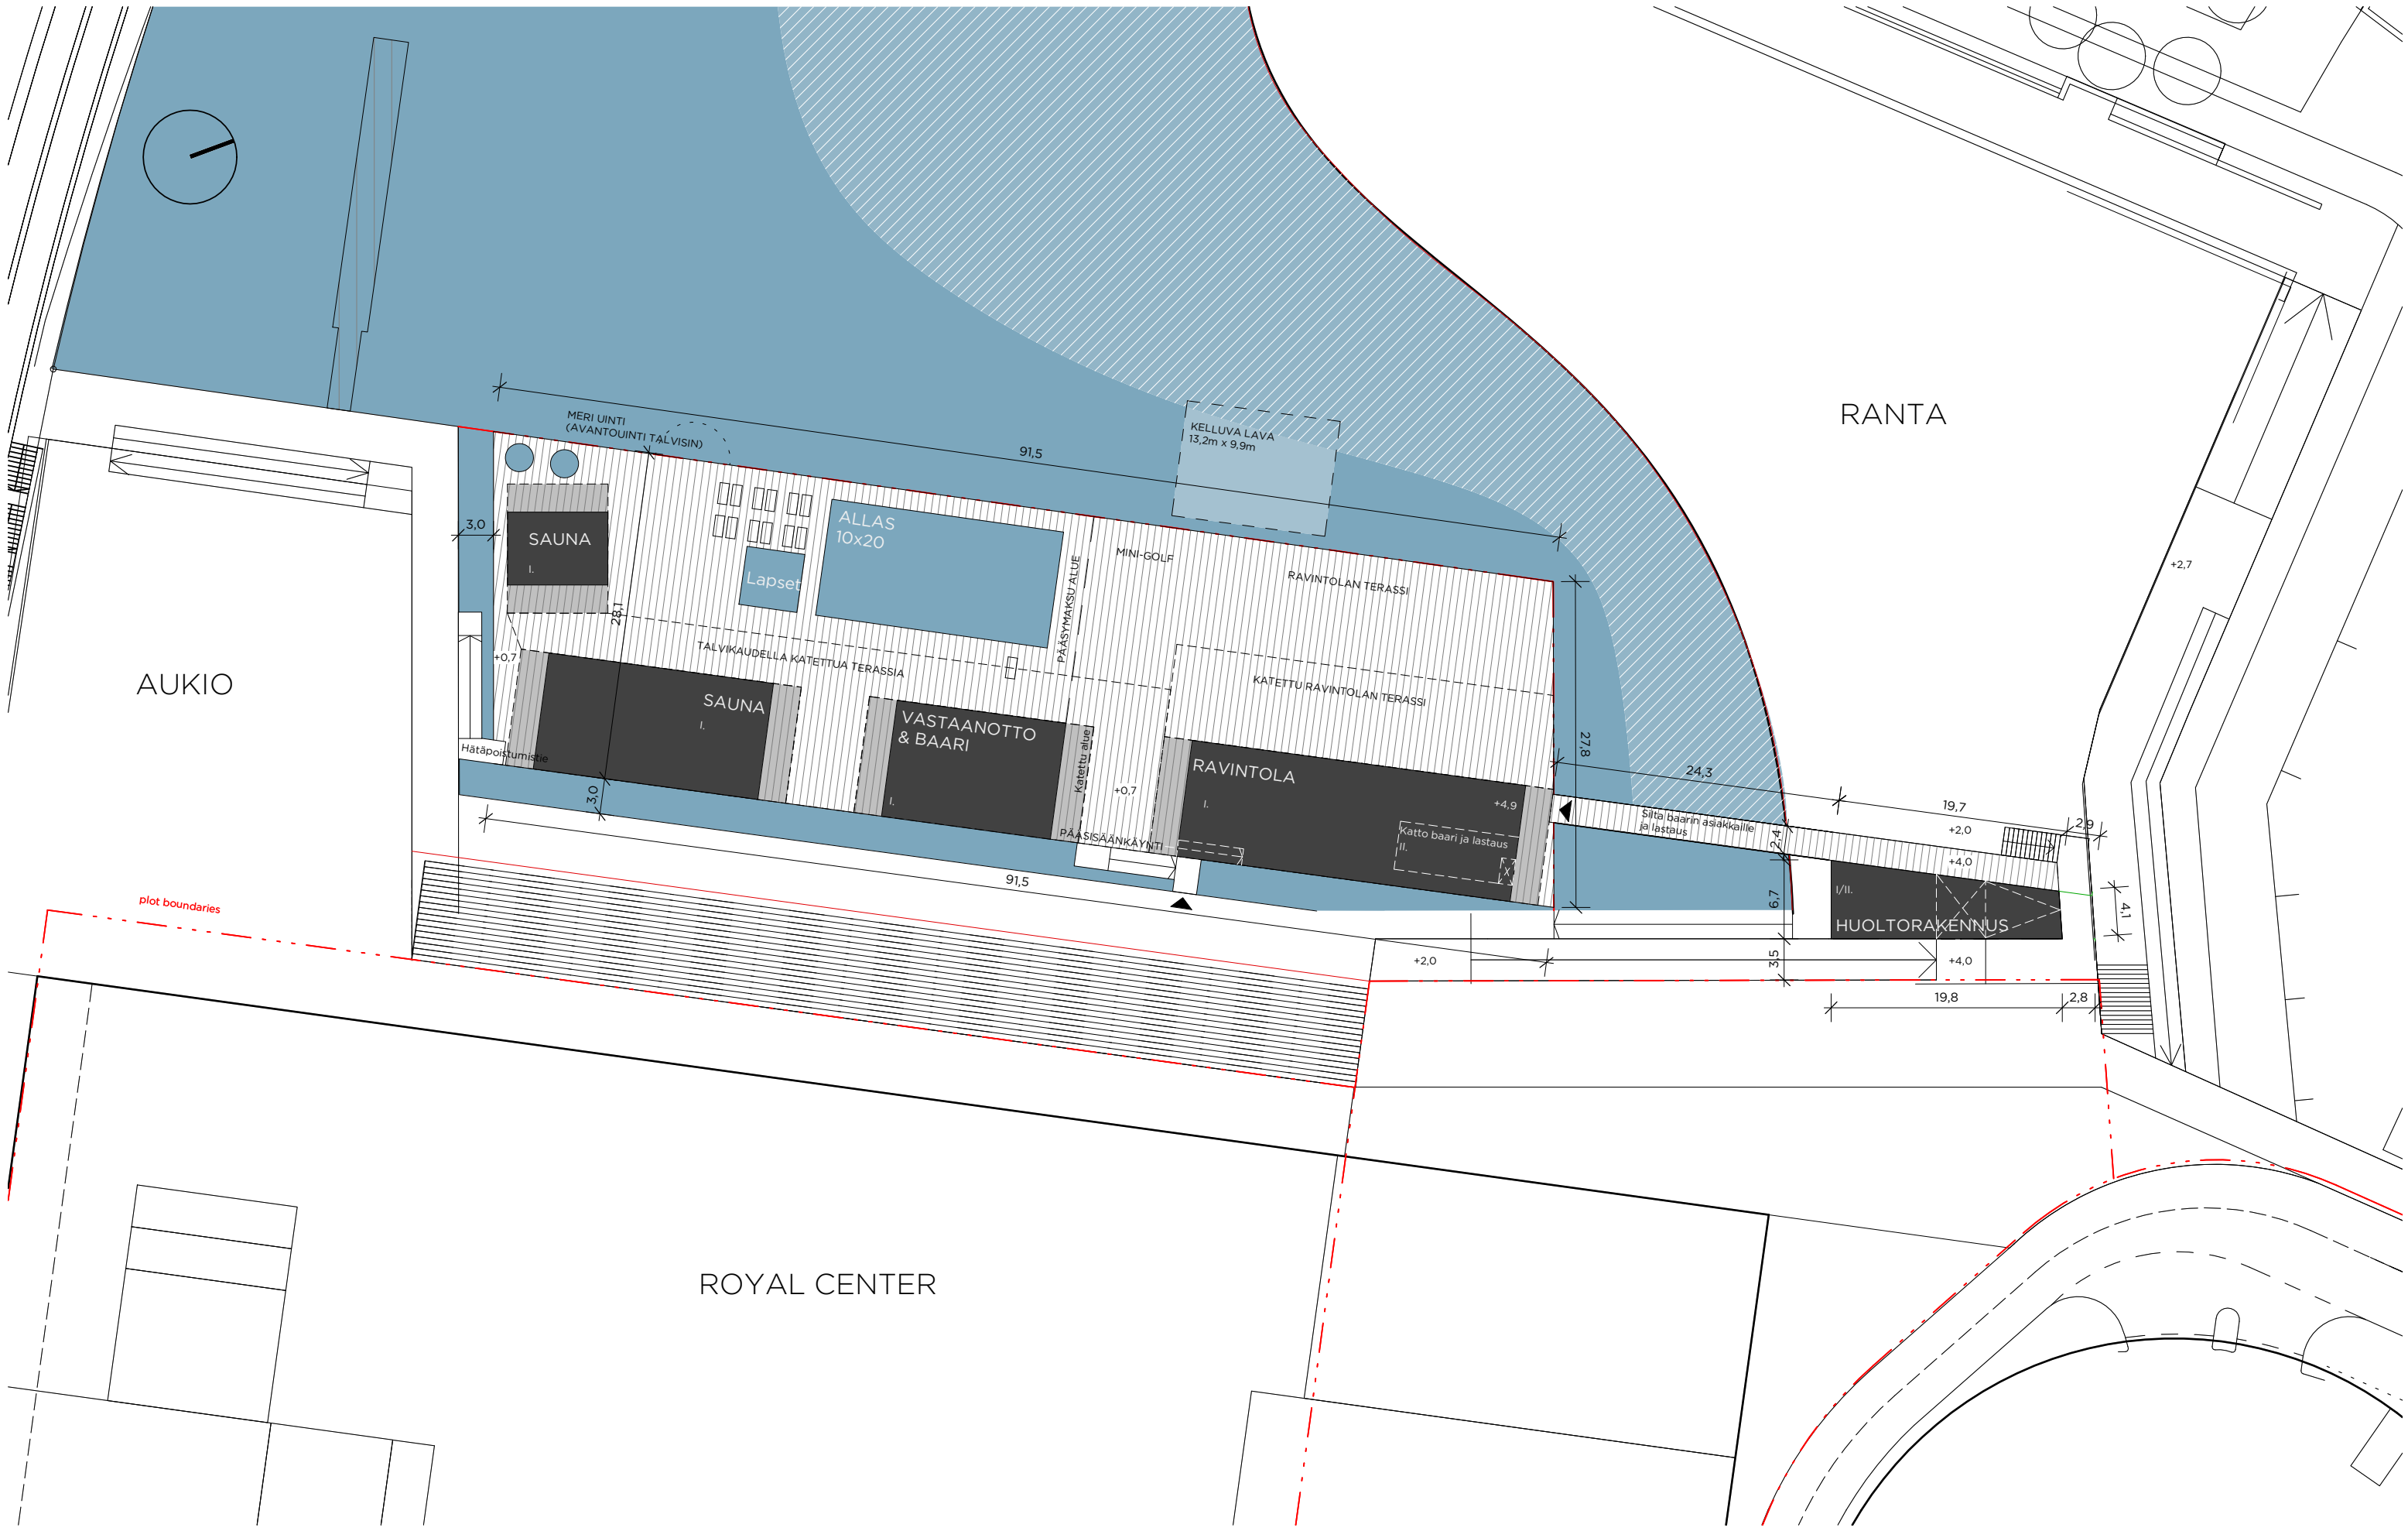


Asemapiirustus
1:500 12/10/20

Kelluva alue (pois lukien lava): 2550 m²
 Rakennuksen pinta-ala: 680 m²
 Katettu terassialueet: 355 m²
 Allas alue: 235 m²
 Terassi alue: 1635 m²

Huolto rakennuksen pinta-ala:
 vähintään: 60 m²
 enintään: 90 m²



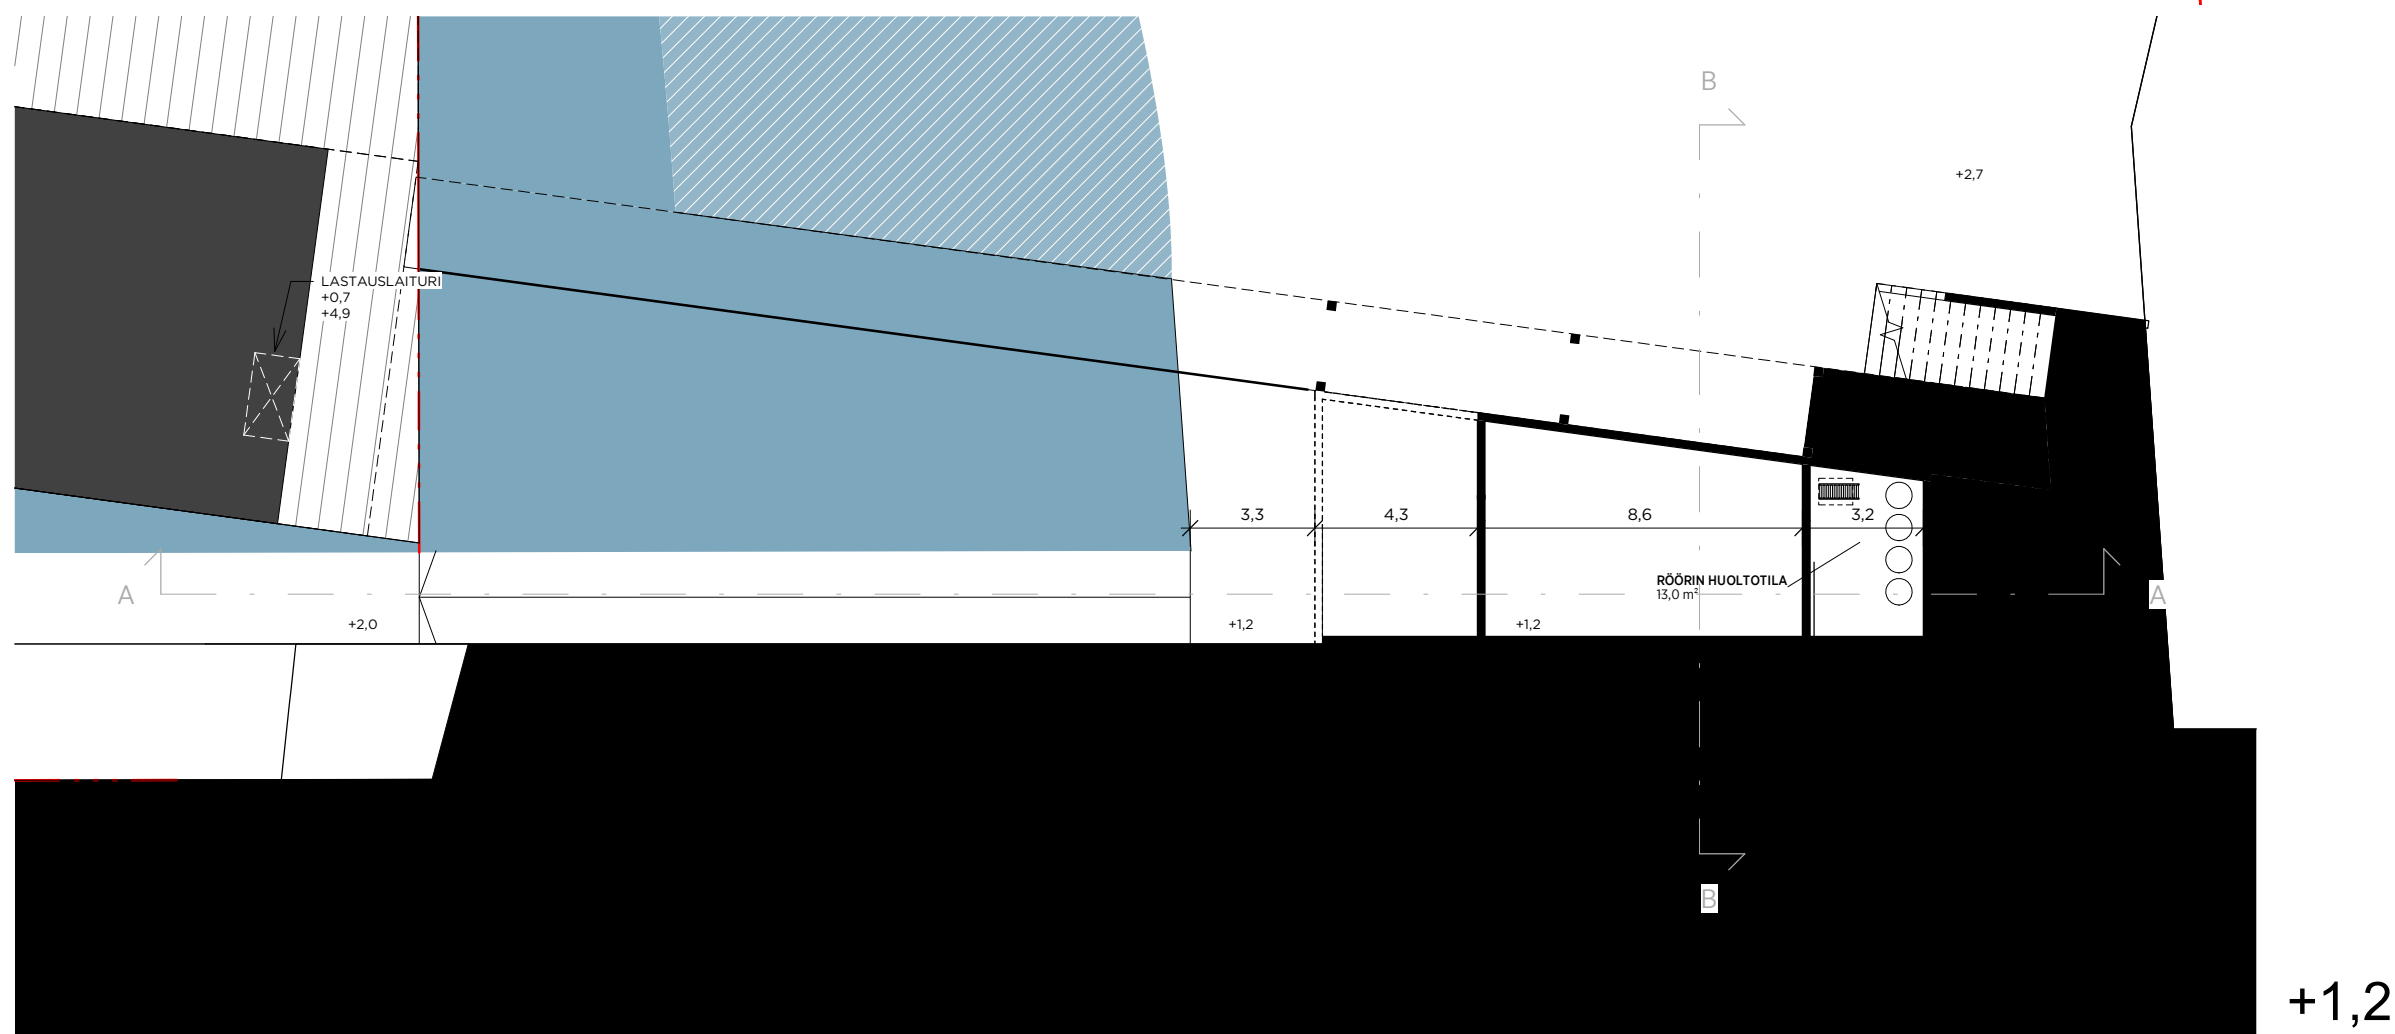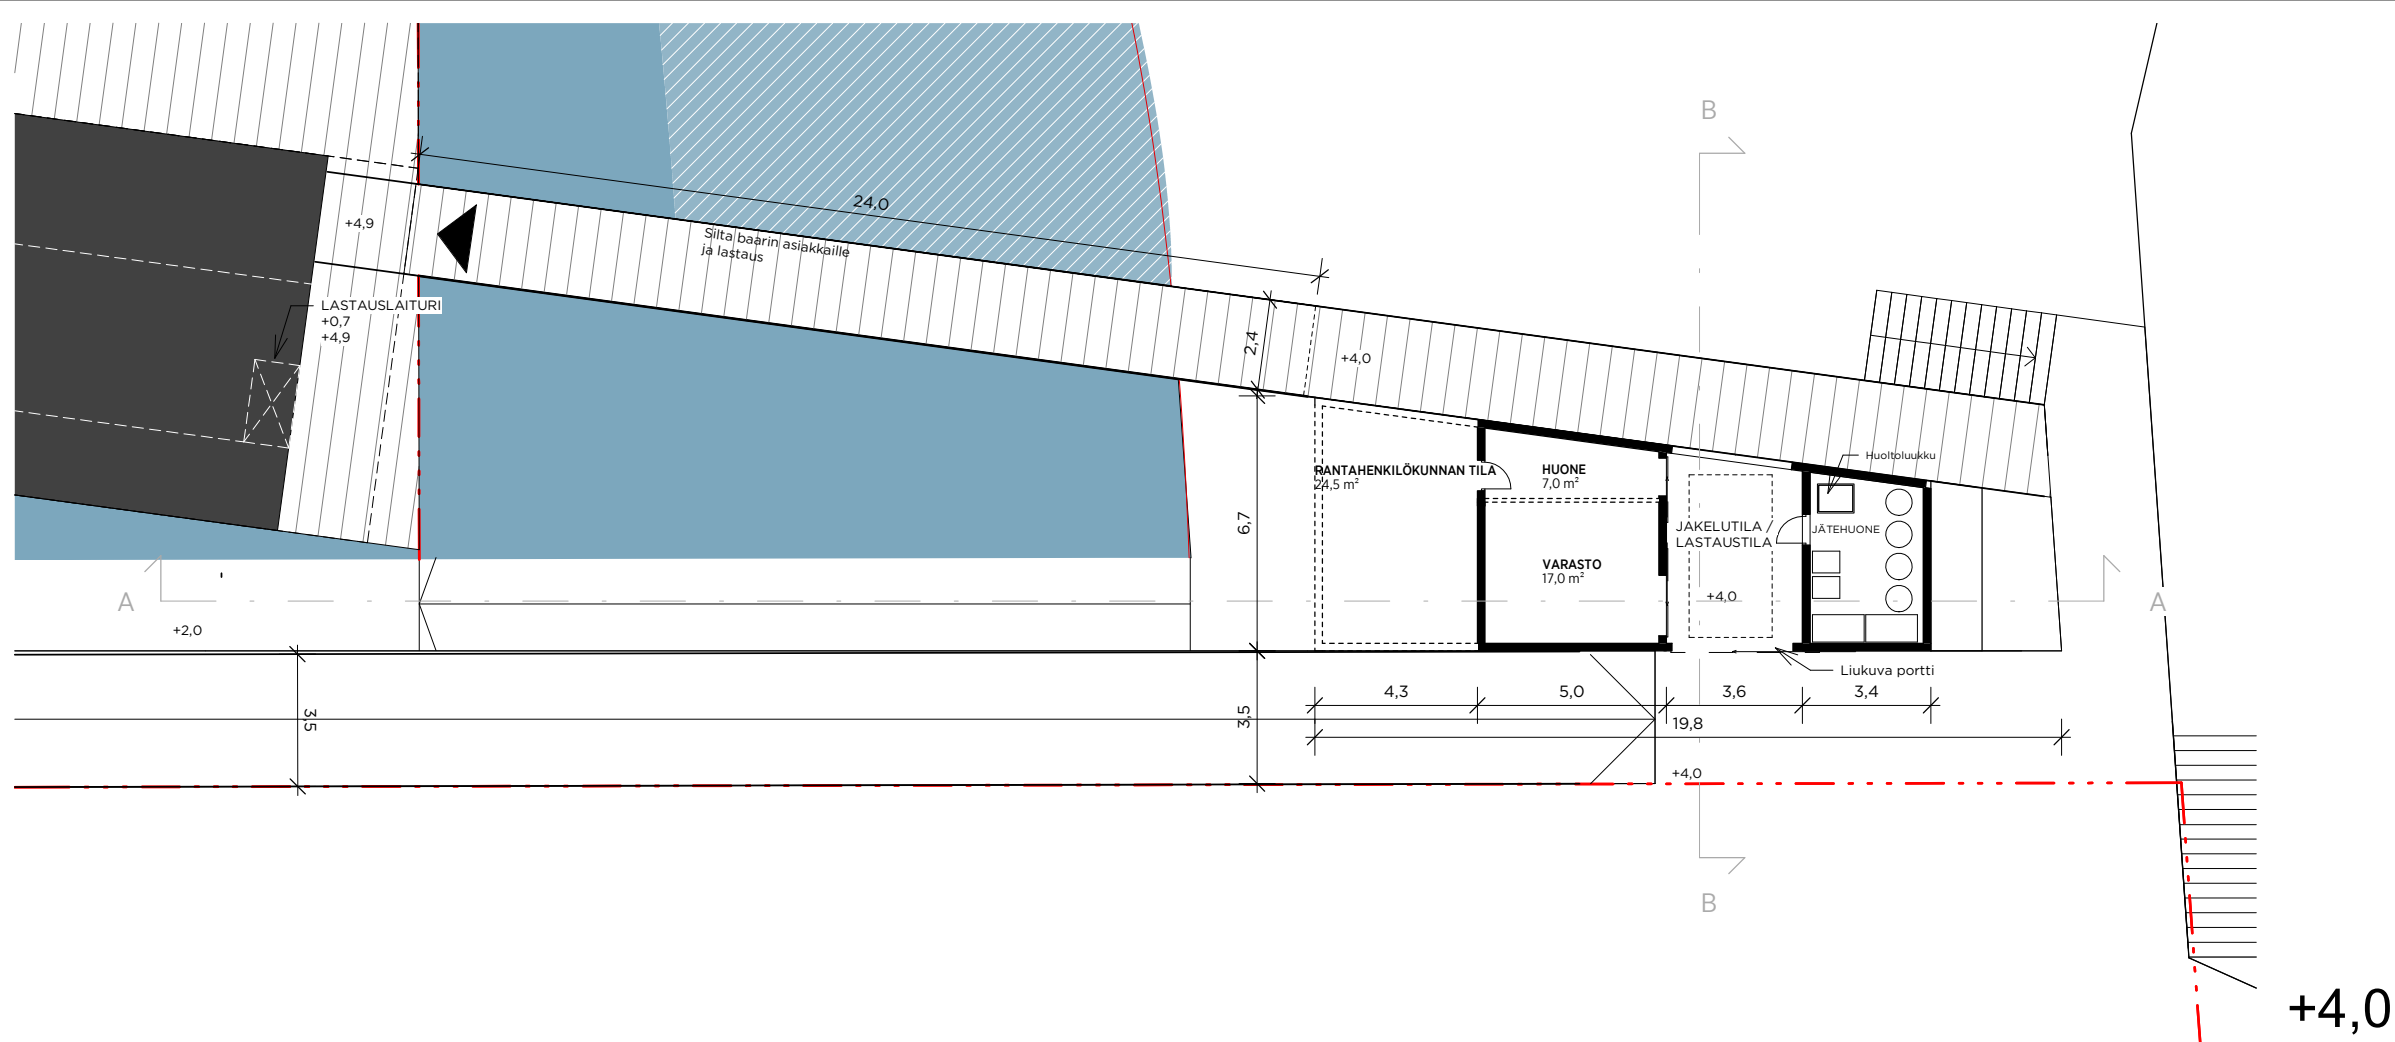

HUOLTORAKENNUS / LUONNOS

1 : 200 12/10/20


Versio 1. Huoltorakennuksen pohjapiirustus (ilman rannan huoltoa): 60 m²

Mukaan lukien: 73 m²


Versio 2. Huoltorakennuksen pohjapiirustus (mukaan lukien rannan huolto): 90 m²

Koko alue: 103 m²



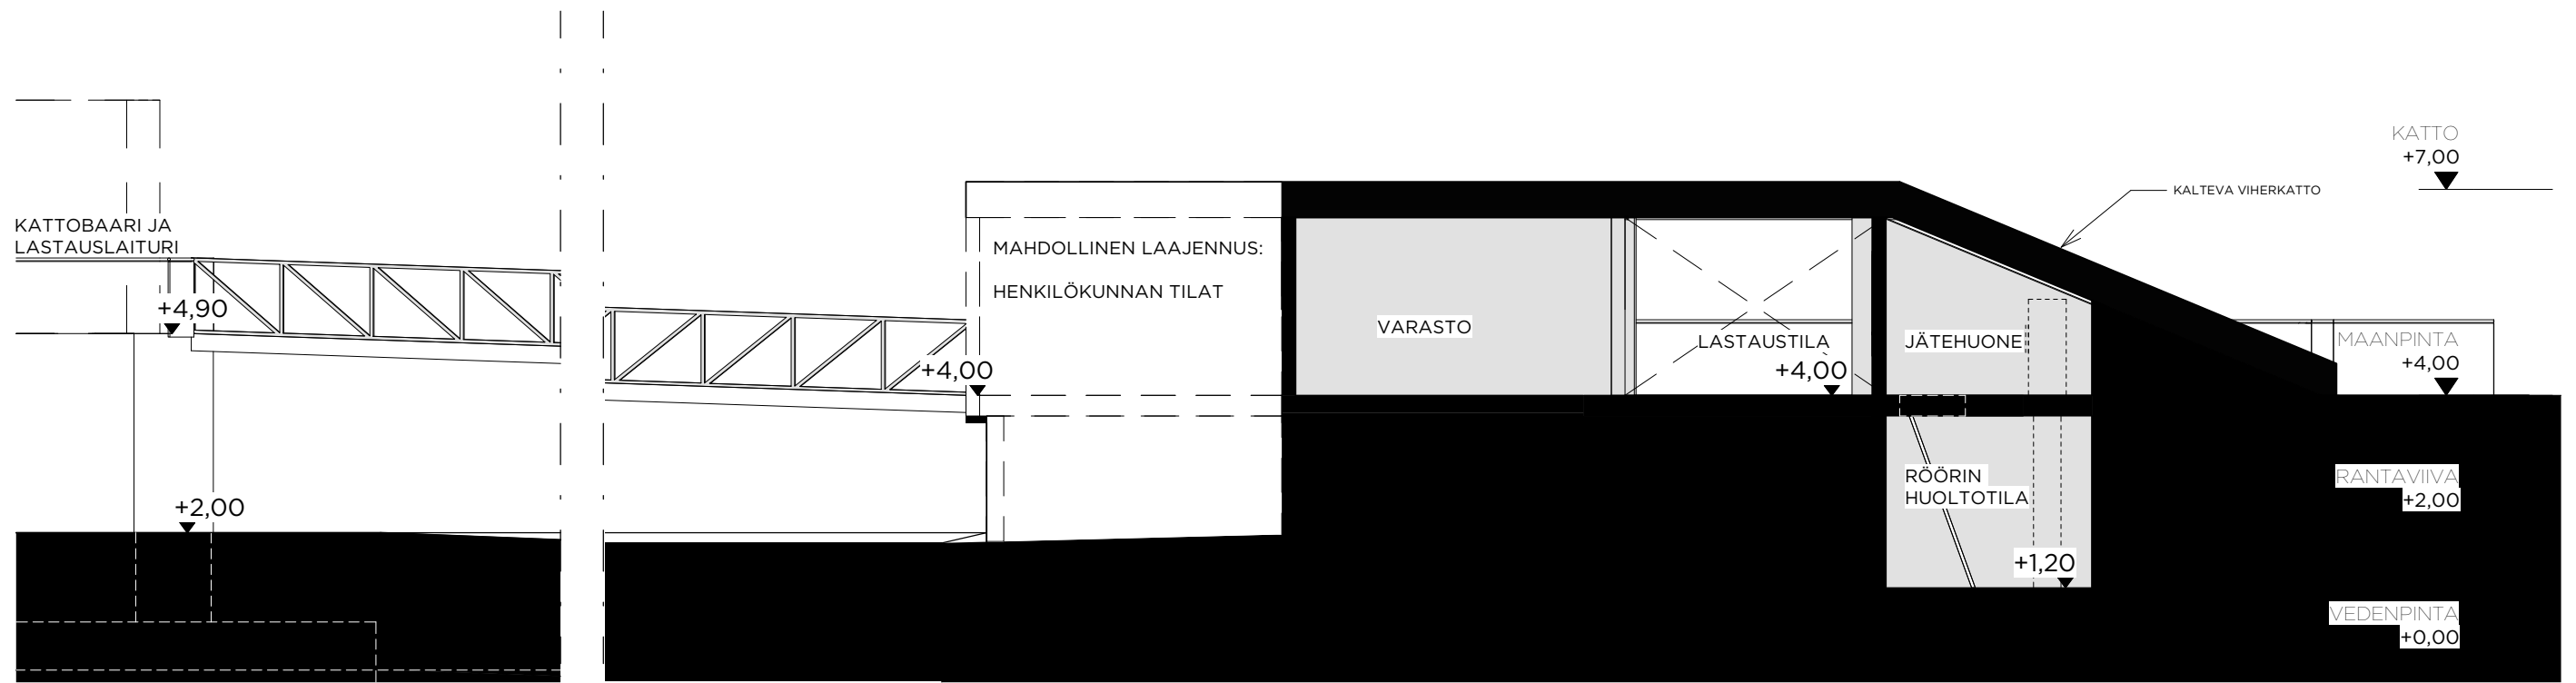

LEIKKAUS A-A

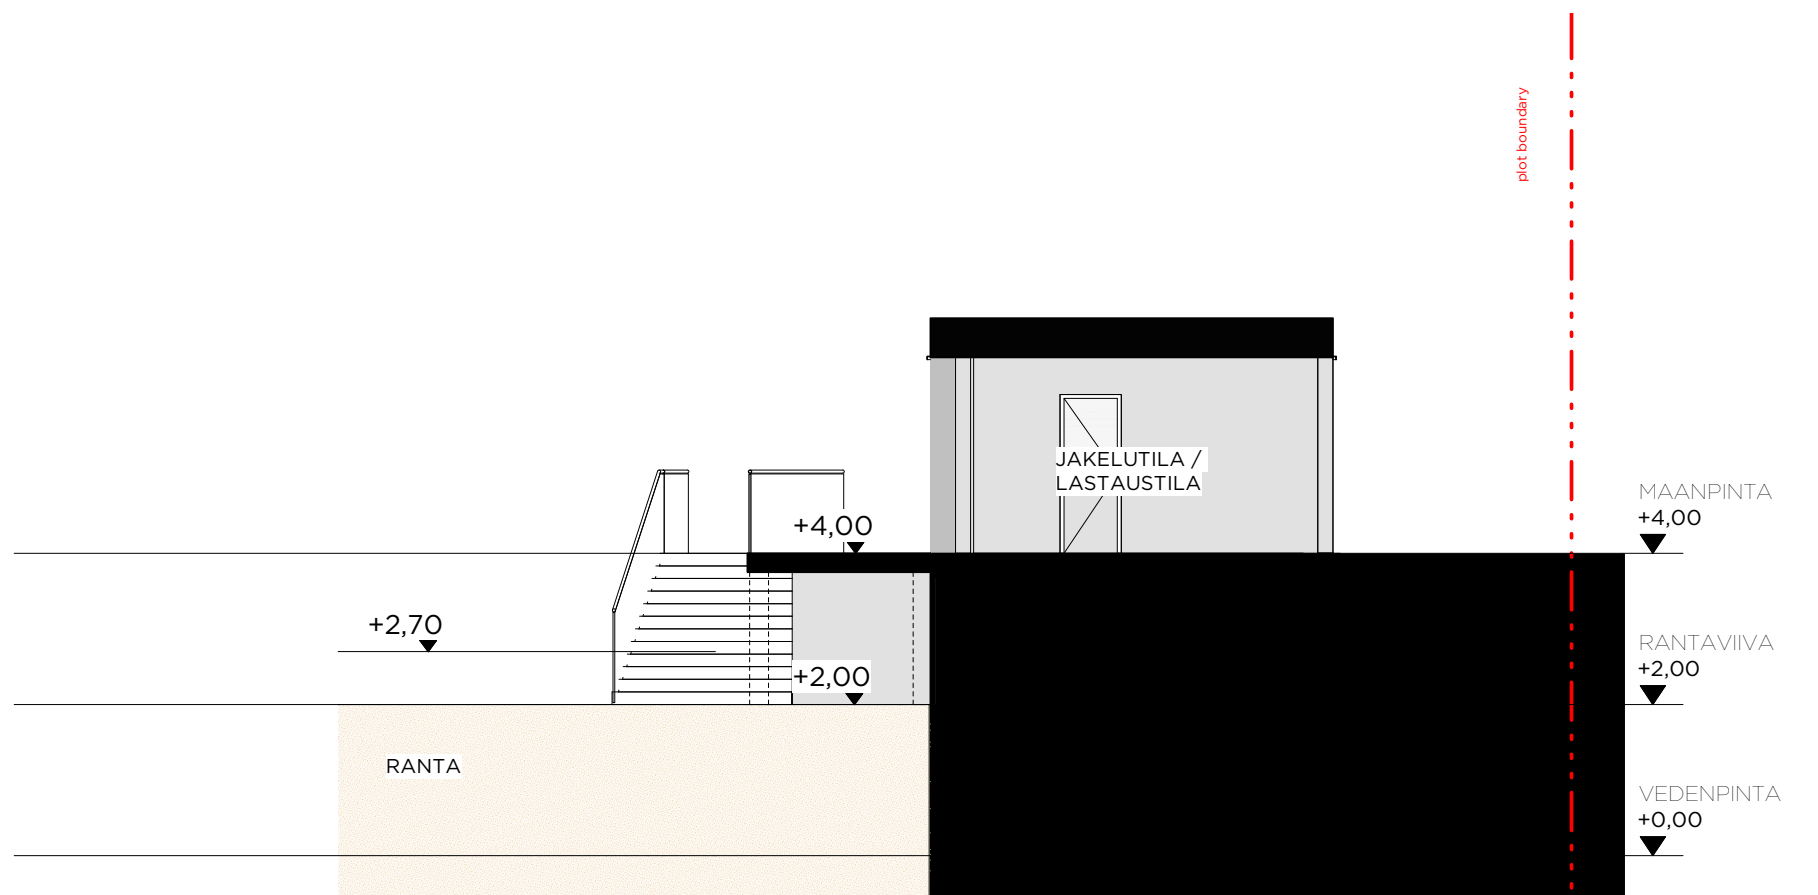

LEIKKAUS B-B