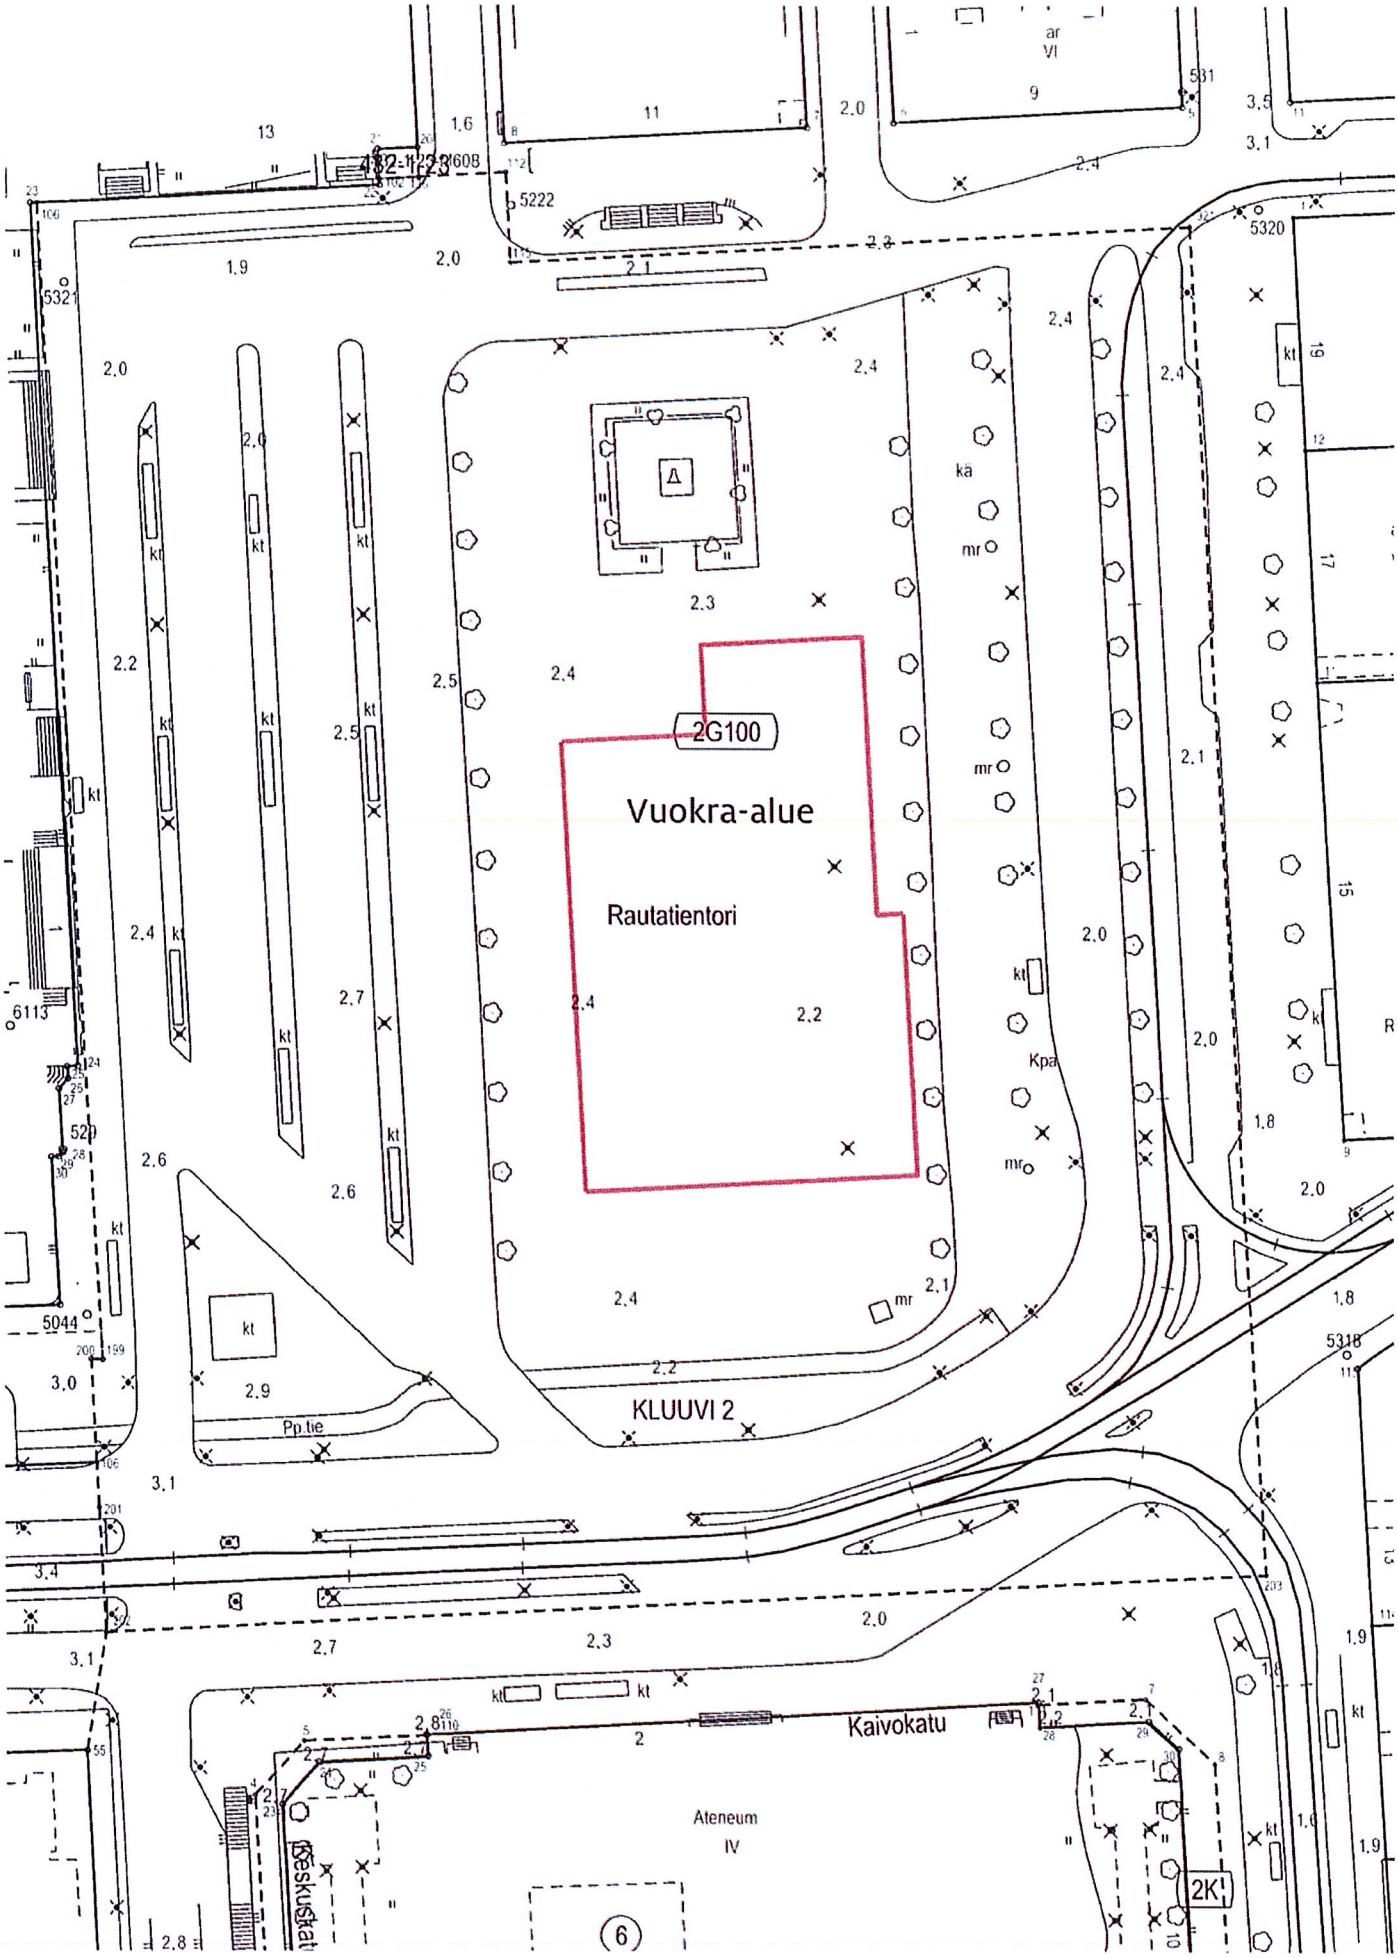
2G100
Vuokra-alue
Rautatientori
KLUUVI 2
Kaivokatu
Ateneum
IV
Pp.tie
2K1
6

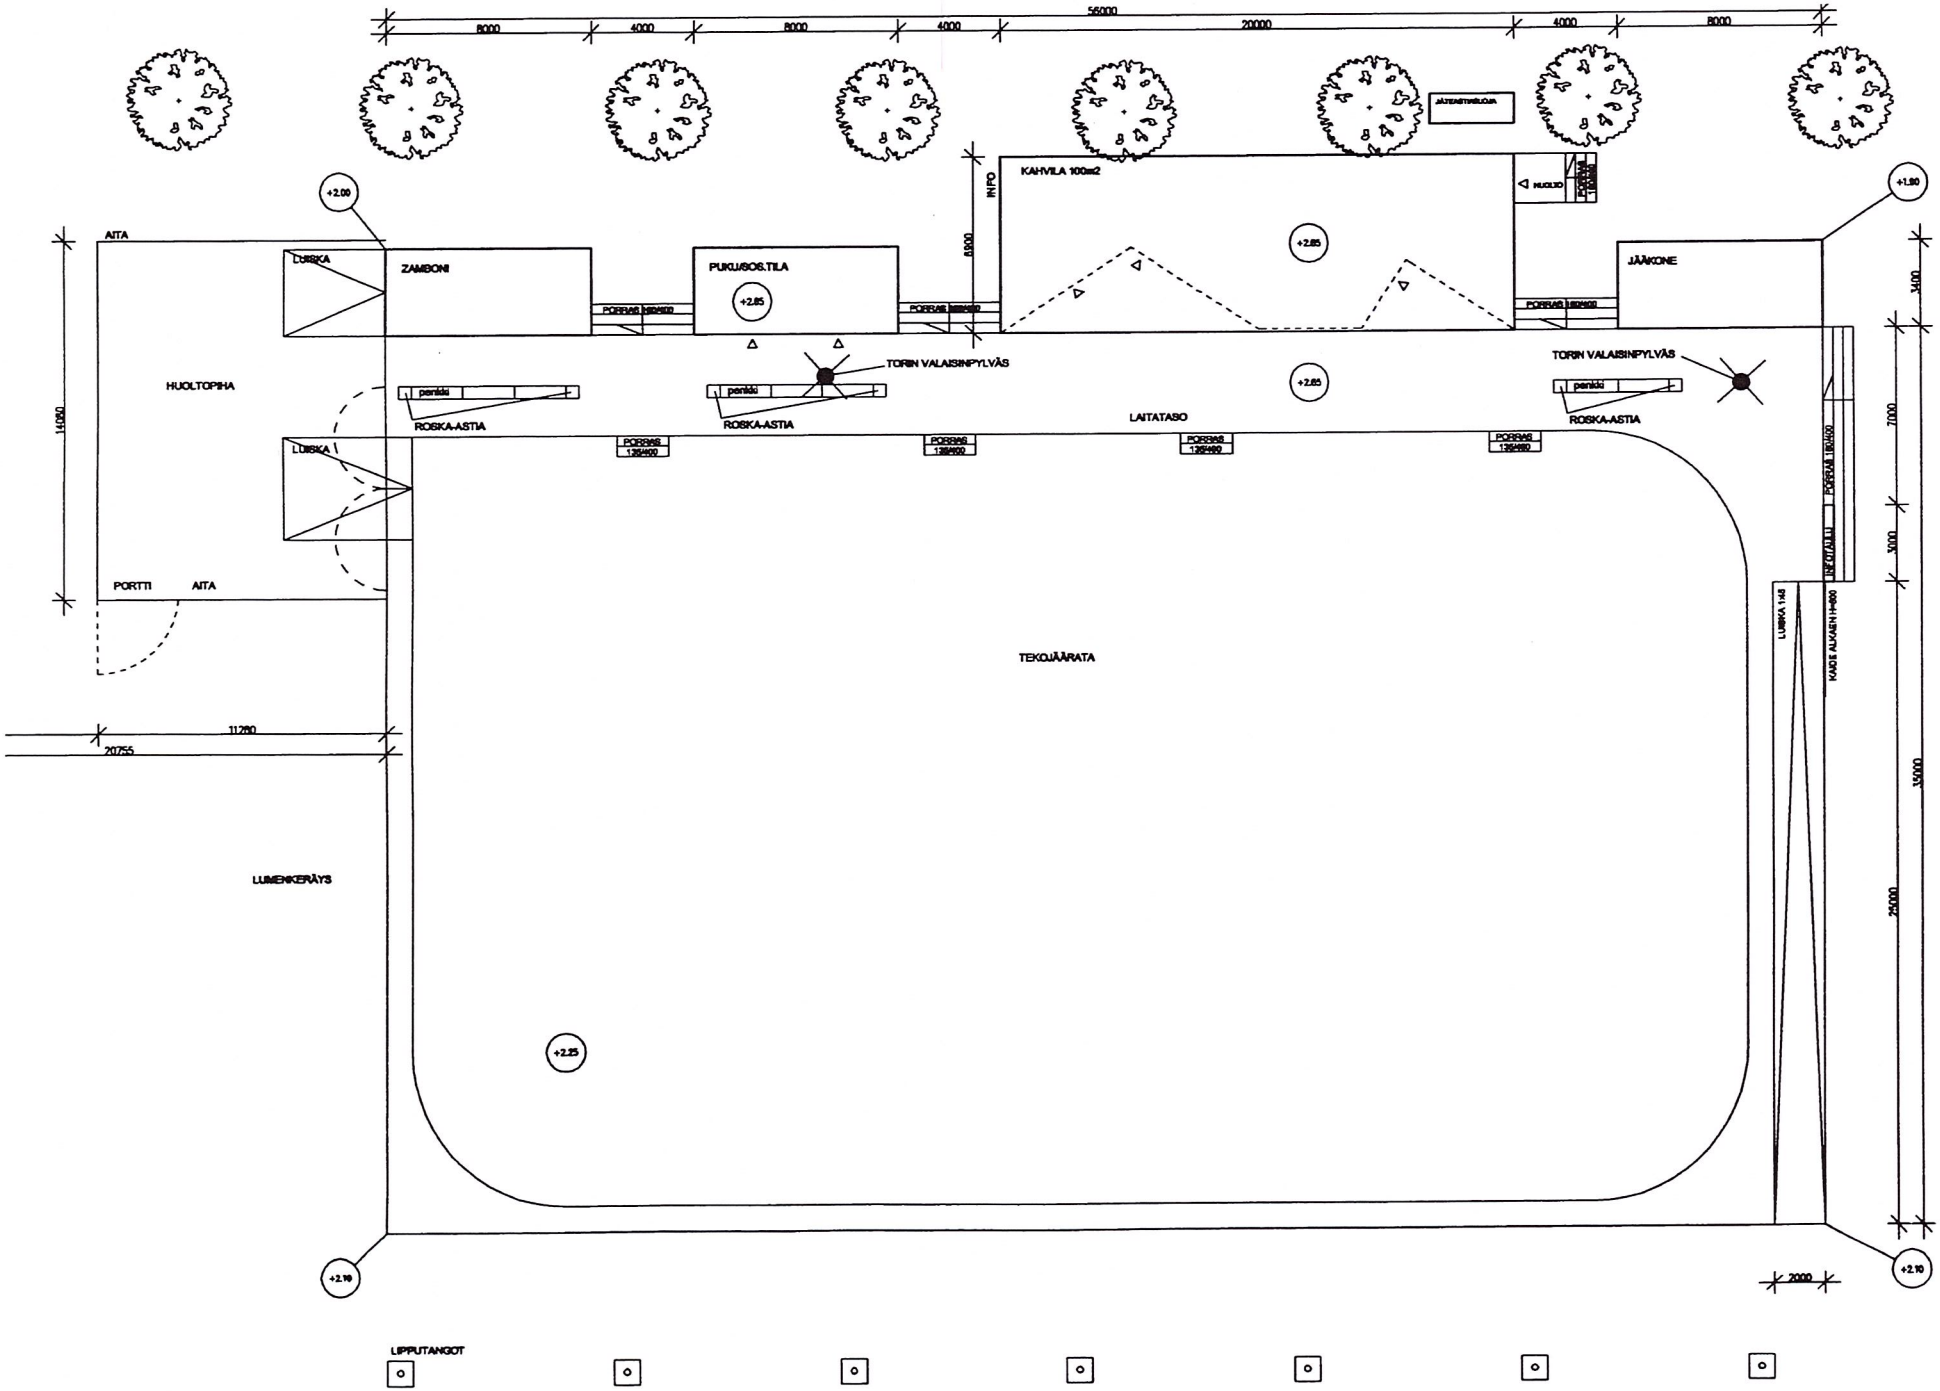
56000
8000
4000
8000
4000
20000
4000
8000
KAHVILA 100m2
INFO
8000
JÄTEENTYHJÖJÄ
NUOLIO
JÄÄKONE
ZAMBONI
PUKUSOS.TILA
LUISKA
AITA
HUOLTOPIHA
PORTTI
AITA
TORIN VALAISINPYLVÄS
TORIN VALAISINPYLVÄS
penkki
penkki
penkki
ROSKA-ASTIA
ROSKA-ASTIA
ROSKA-ASTIA
LAITATASO
PORRAS
TEKOJÄÄRATA
LUMENKERÄYS
LUISKA 1:45
KADE ALKAEN 1:1000
14000
11280
20755
2000
7000
3000
25000
35000
+2.00
+2.85
+2.85
+2.85
+2.25
+2.10
+2.10
+1.90
LIPPUTANGOT